




COMUNE DI LONIGO
PROVINCIA DI VICENZA



**IMPIANTO DI RECUPERO RIFIUTI
 PERICOLOSI E NON PERICOLOSI**
 SITO IN VIA DELL'ARTIGIANATO, 46 - LONIGO (VI)
 -- MODIFICA SOSTANZIALE --

PIANTA PIANO TERRA
 Scala 1:100

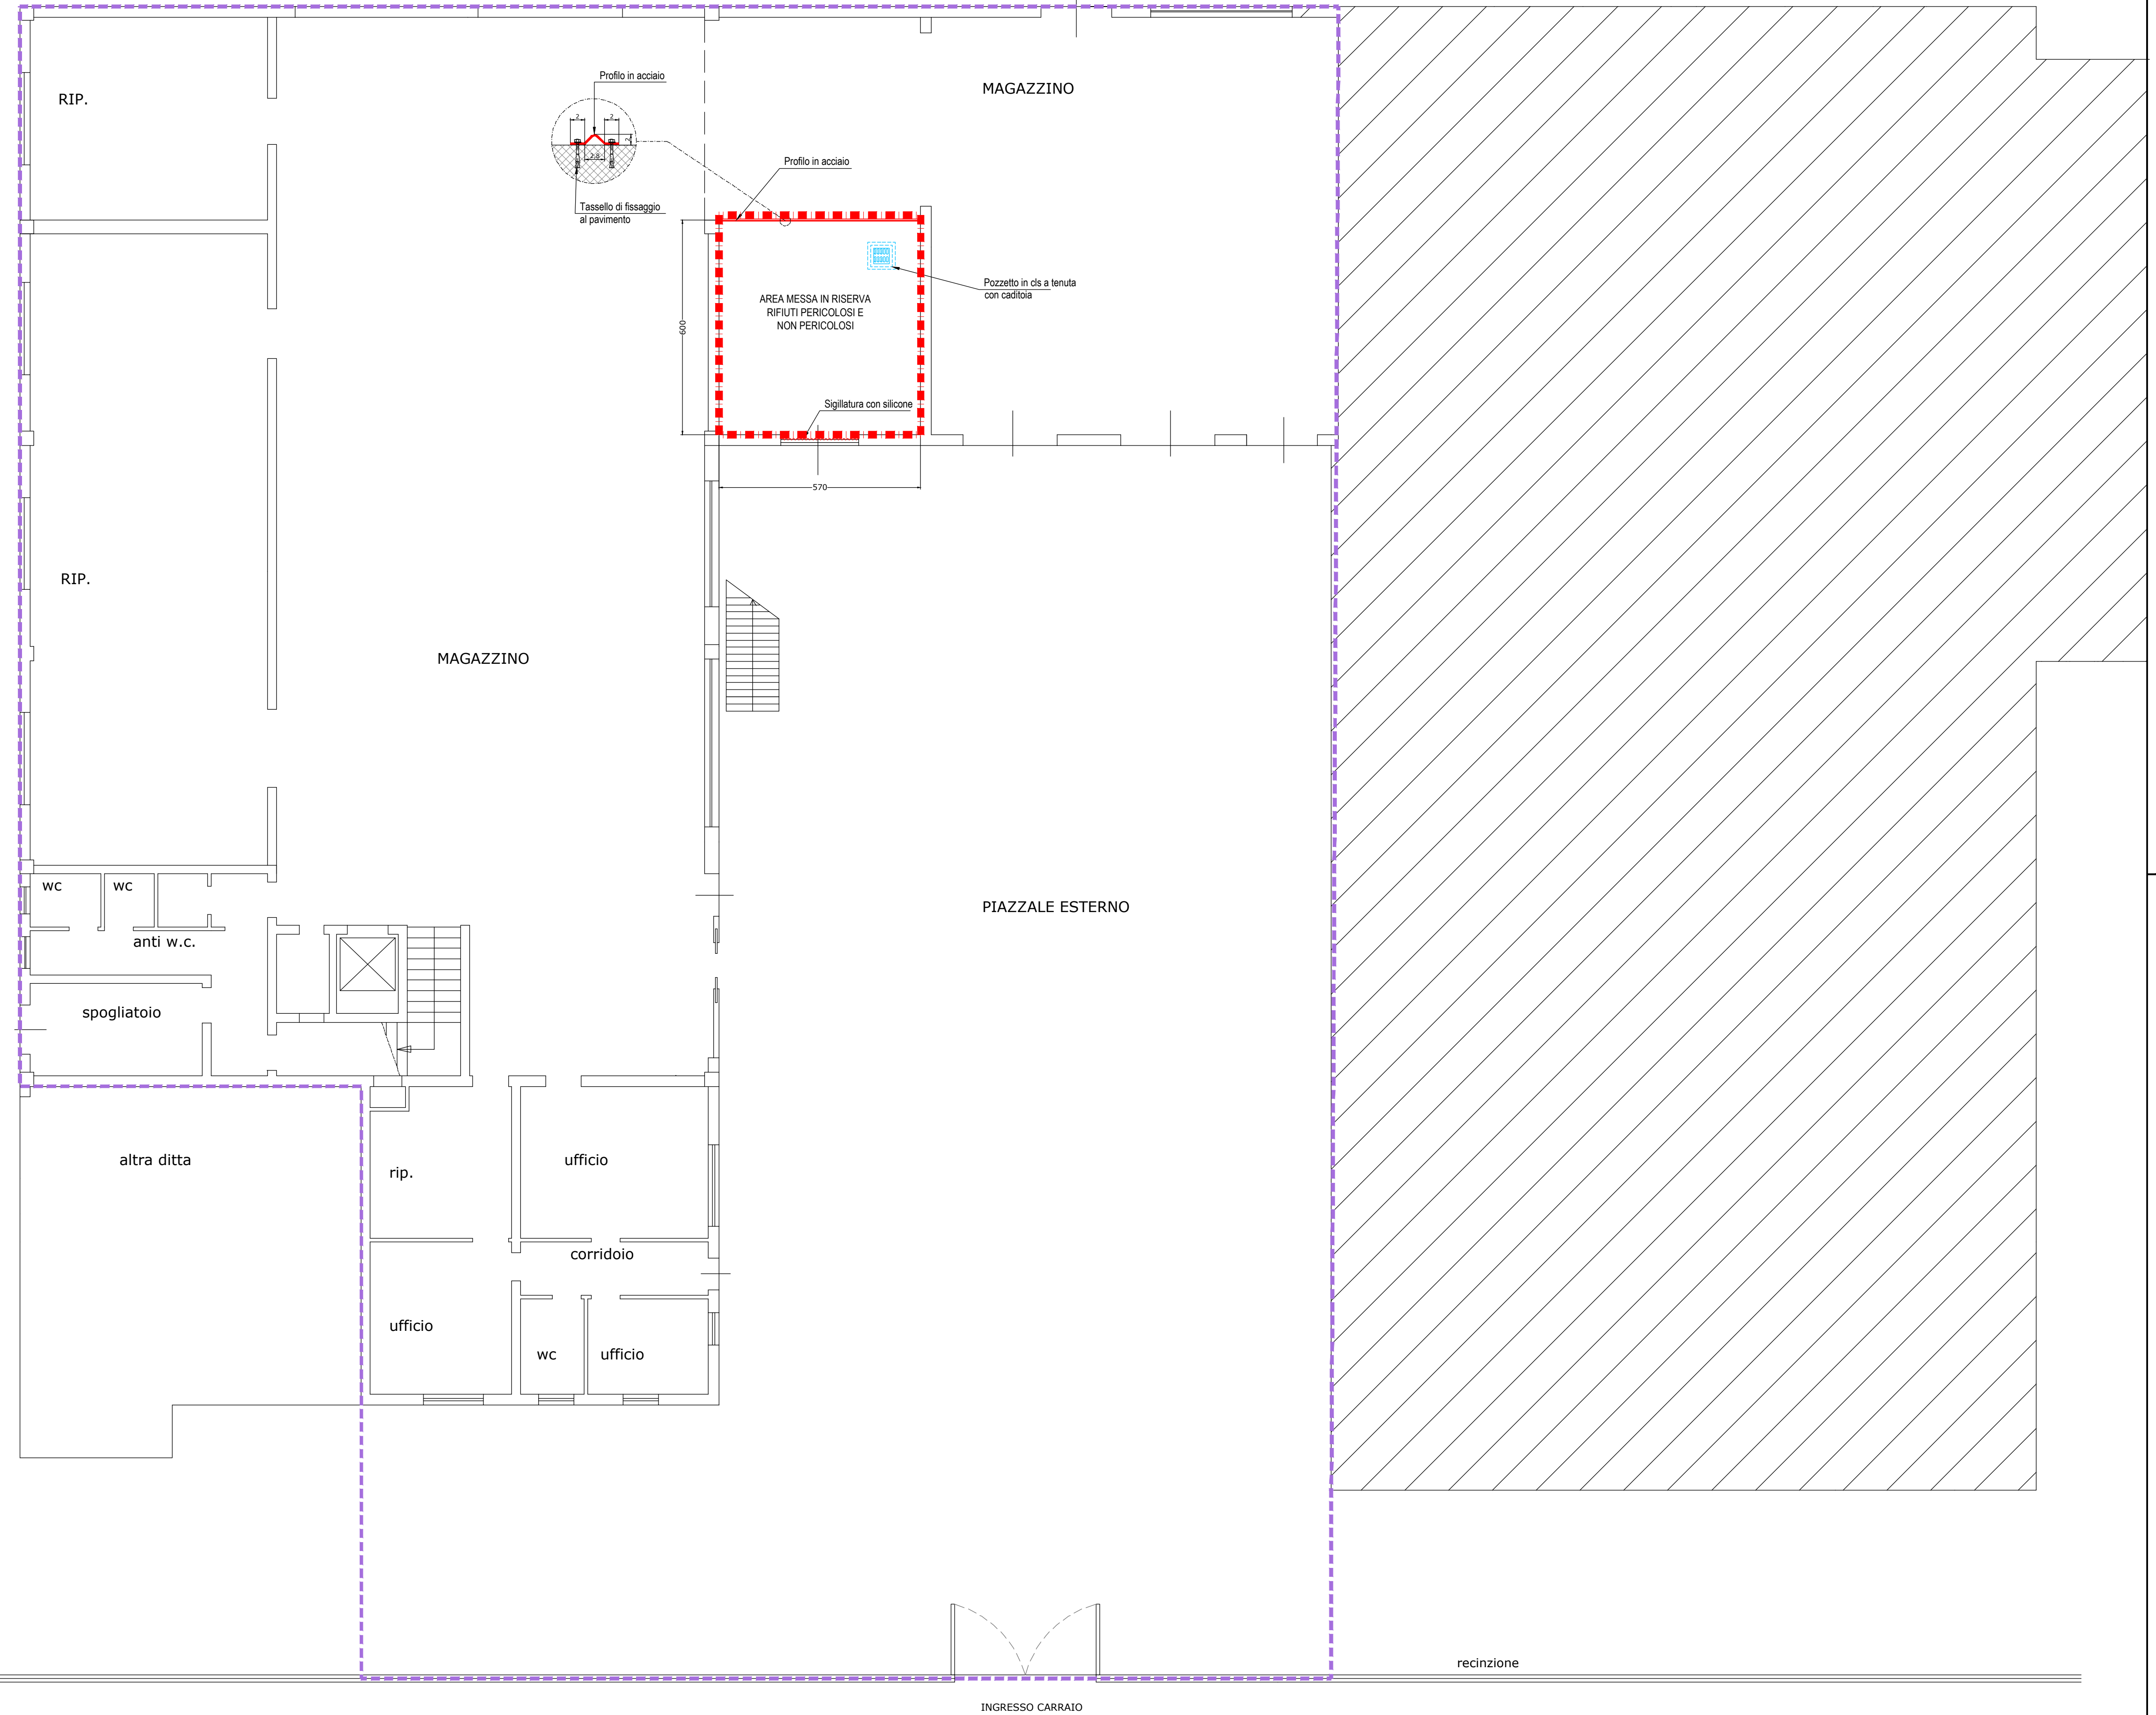

TITOLO ELABORATO:	TAVOLA N°:
STATO DI FATTO: PIANTA PIANO TERRA	2
COMMITTENTE:	SCALA:
SAI s.r.l. Via dell'Artigianato, 46 - 36045 LONIGO (VI) PEC: migliori.sai@legalmail.it P.IVA: 02323190245	1:100
PROGETTISTA:	DATA:
Dr. Andrea TREU Piazza del Comune, 14 - 36051 CREAZZO (VI) Tel. 0444 341239 - Fax 0444 340932 - E-mail: rpaeng@tin.it	SETTEMBRE 2022
TIMBRO:	

- AREA DI PERTINENZA DELLA DITTA
- AREA MESSA IN RISERVA RIFIUTI PERICOLOSI E NON PERICOLOSI

VIA DELL'ARTIGIANATO