




**COMUNE DI LONIGO**  
**PROVINCIA DI VICENZA**



**IMPIANTO DI RECUPERO RIFIUTI  
 PERICOLOSI E NON PERICOLOSI**  
 SITO IN VIA DELL'ARTIGIANATO, 46 - LONIGO (VI)  
 -- MODIFICA SOSTANZIALE --

PIANTA PIANO TERRA  
 Scala 1:100

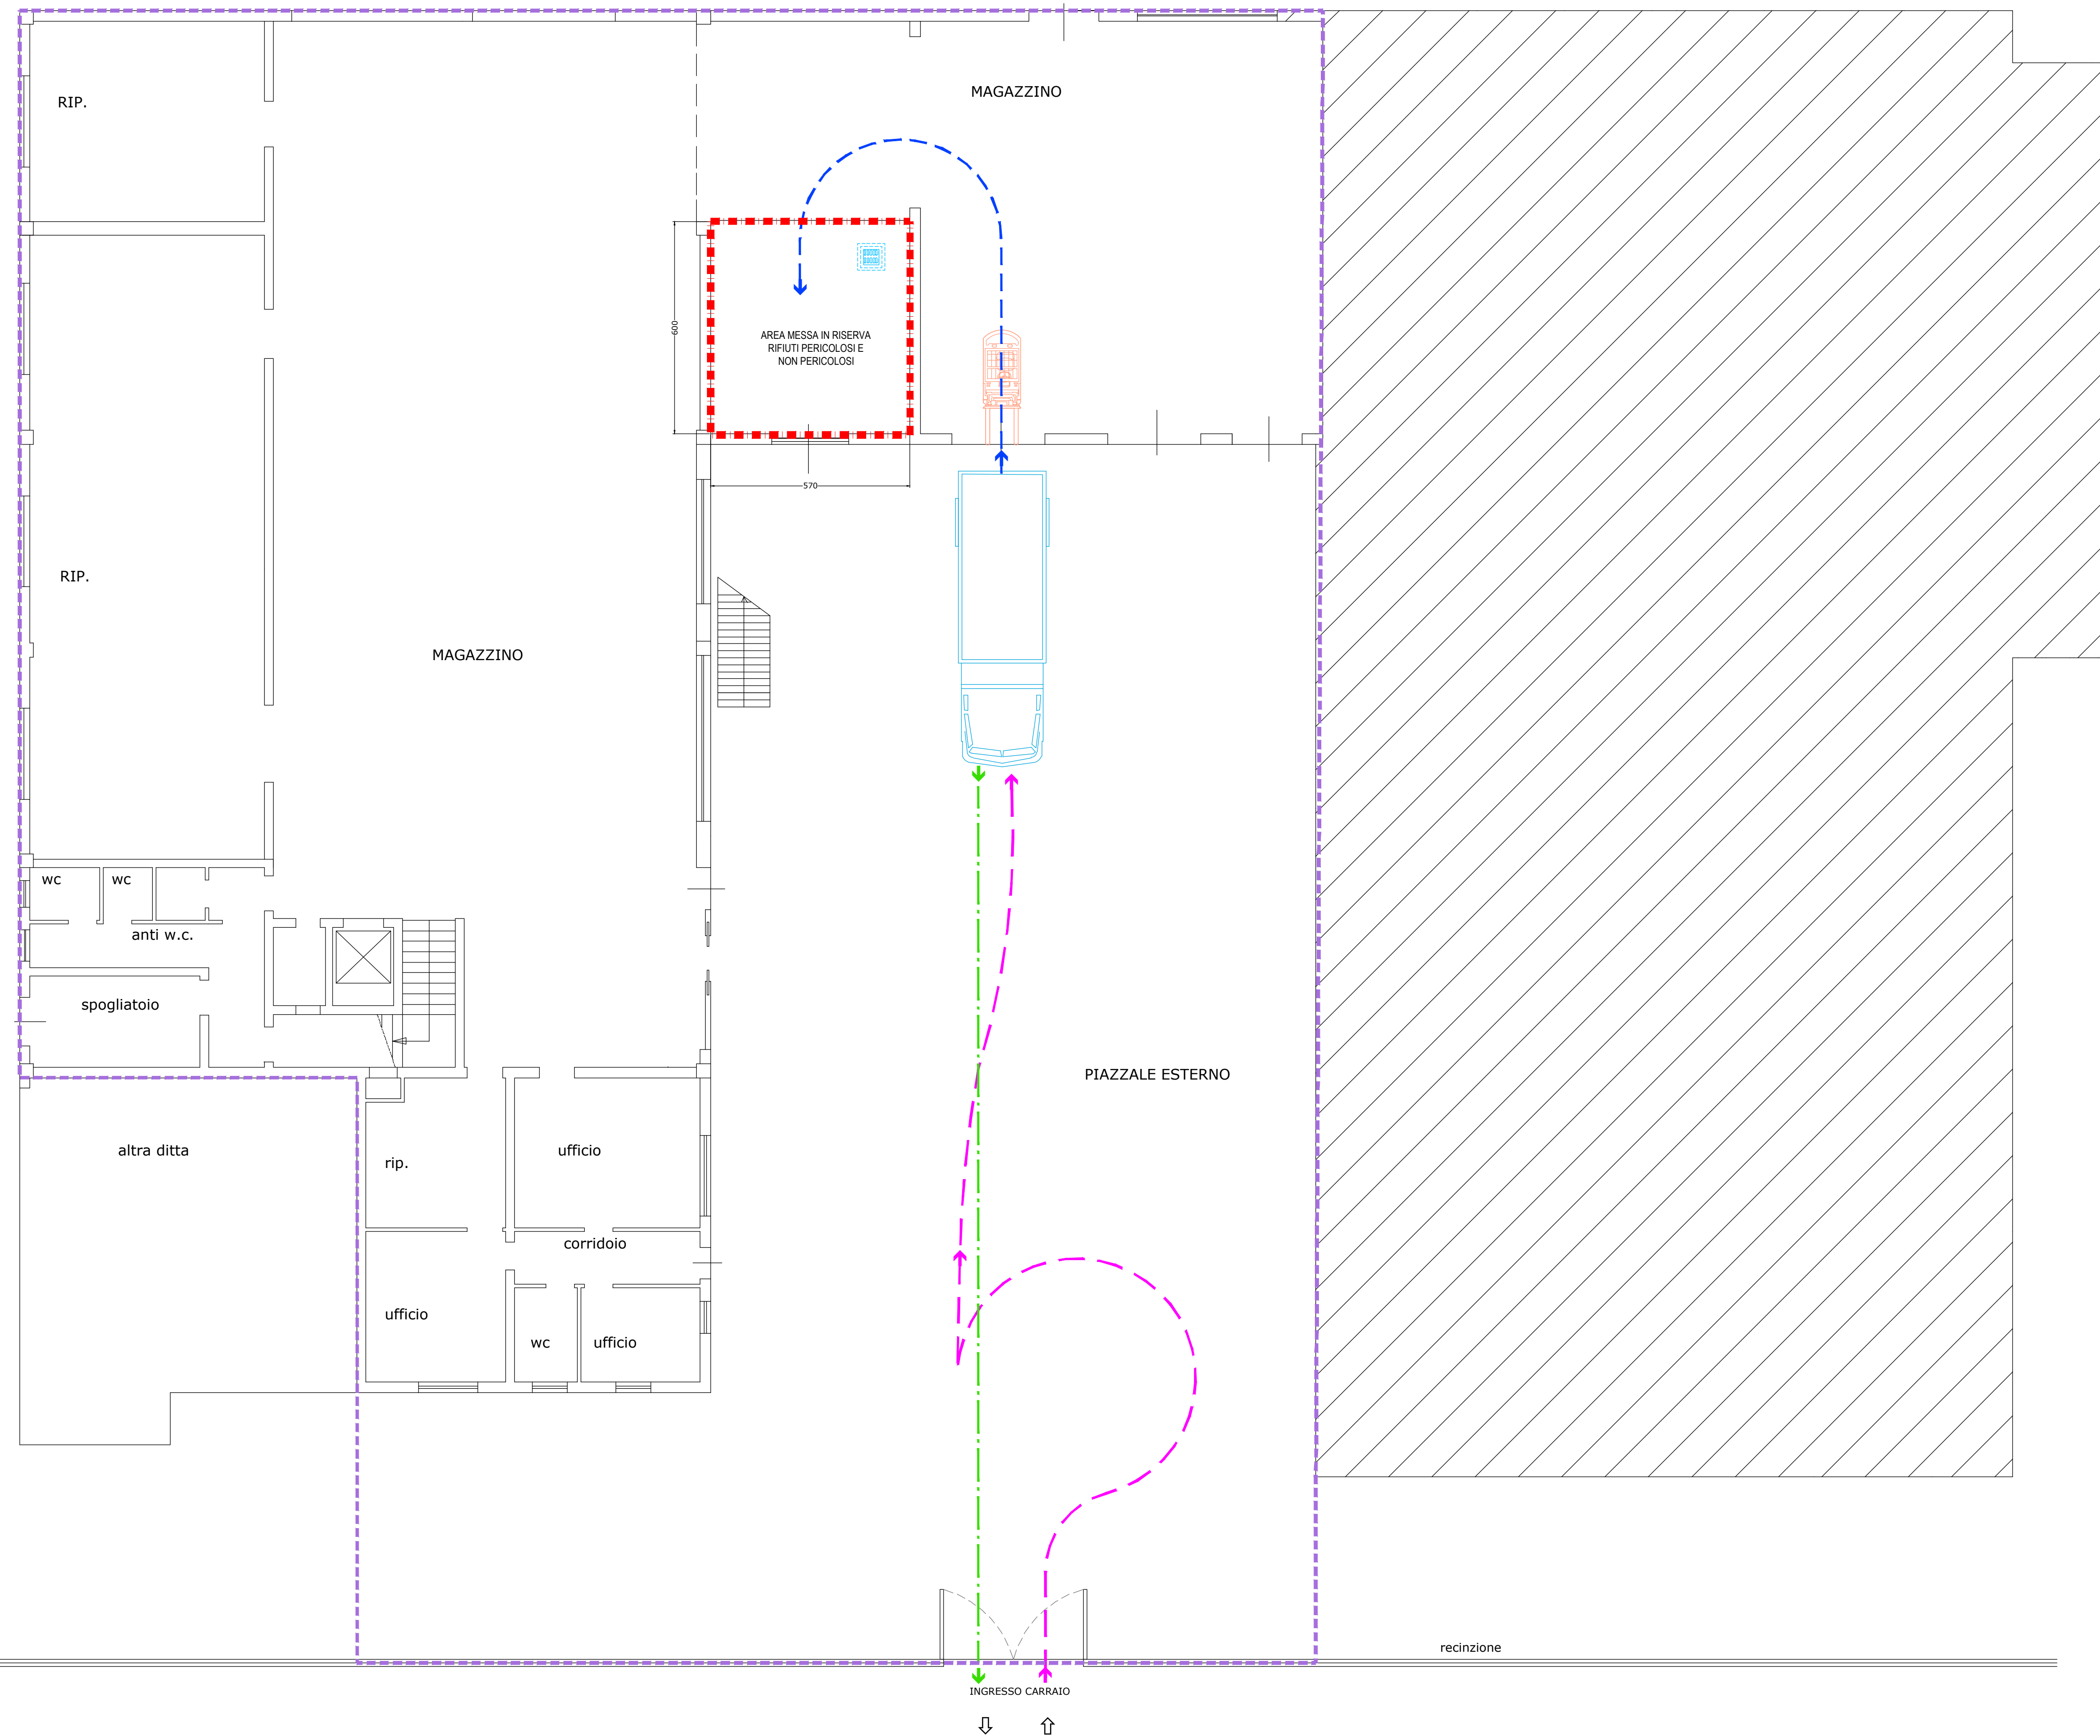


<b>TITOLO ELABORATO:</b> STATO DI PROGETTO: LAY OUT	<b>TAVOLA N°:</b> <b>3</b>
<b>COMMITTENTE:</b> <b>SAI s.r.l.</b> Via dell'Artigianato, 46 - 36045 LONIGO (VI) PEC: migliori.sai@legalmail.it P.IVA: 02323190245	<b>SCALA:</b> 1:100 <b>DATA:</b> SETTEMBRE 2022
<b>PROGETTISTA:</b> <b>Dr. Andrea TREU</b> Piazza del Comune, 14 - 36051 CREAZZO (VI) Tel. 0444 341239 - Fax 0444 340932 - E-mail: rpaeng@tin.it	<b>TIMBRO:</b> Ordine degli Architetti Pianificatori, Paisaggisti e Conservatori Provincia di Vicenza <b>ANDREA TREU</b> n° 1917

**LEGENDA**

- AREA DI PERTINENZA DELLA DITTA
- AREA MESSA IN RISERVA RIFIUTI PERICOLOSI E NON PERICOLOSI
- MEZZI IN INGRESSO
- SCARICO MATERIALE
- MEZZI IN USCITA

Protocollo p\_vifacprovi GE/2022/0037455 del 15/09/2022 - Pag. 1 di 1

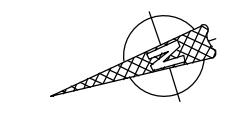

VIA DELL'ARTIGIANATO