


COMUNE DI VICENZA
PROVINCIA DI VICENZA
REGIONE VENETO

IMPIANTO DI RECUPERO RIFIUTI
PERICOLOSI E NON PERICOLOSI
- Modifica autorizzazione all'esercizio -

Via B. Dalla Scola n° 255 - VICENZA

TITOLO ELABORATO:	TAVOLA N°:
NUOVO LAY OUT PIANO PRIMO	2.a
COMITENTE:	SCALA:
INSIEME SOC. COOP. SOCIALE a.r.l. Sede e Lab: Via B. Dalla Scola, 255 36100 VICENZA - TEL. 0444 511562 Cod. Fisc. e Part. IVA 01252610249	1:100
PROGETTISTI:	DATA:
Ing. Emanuele Albrigi	AGOSTO 2023
	

LAY OUT
PIANTA PIANO PRIMO
SCALA 1:100

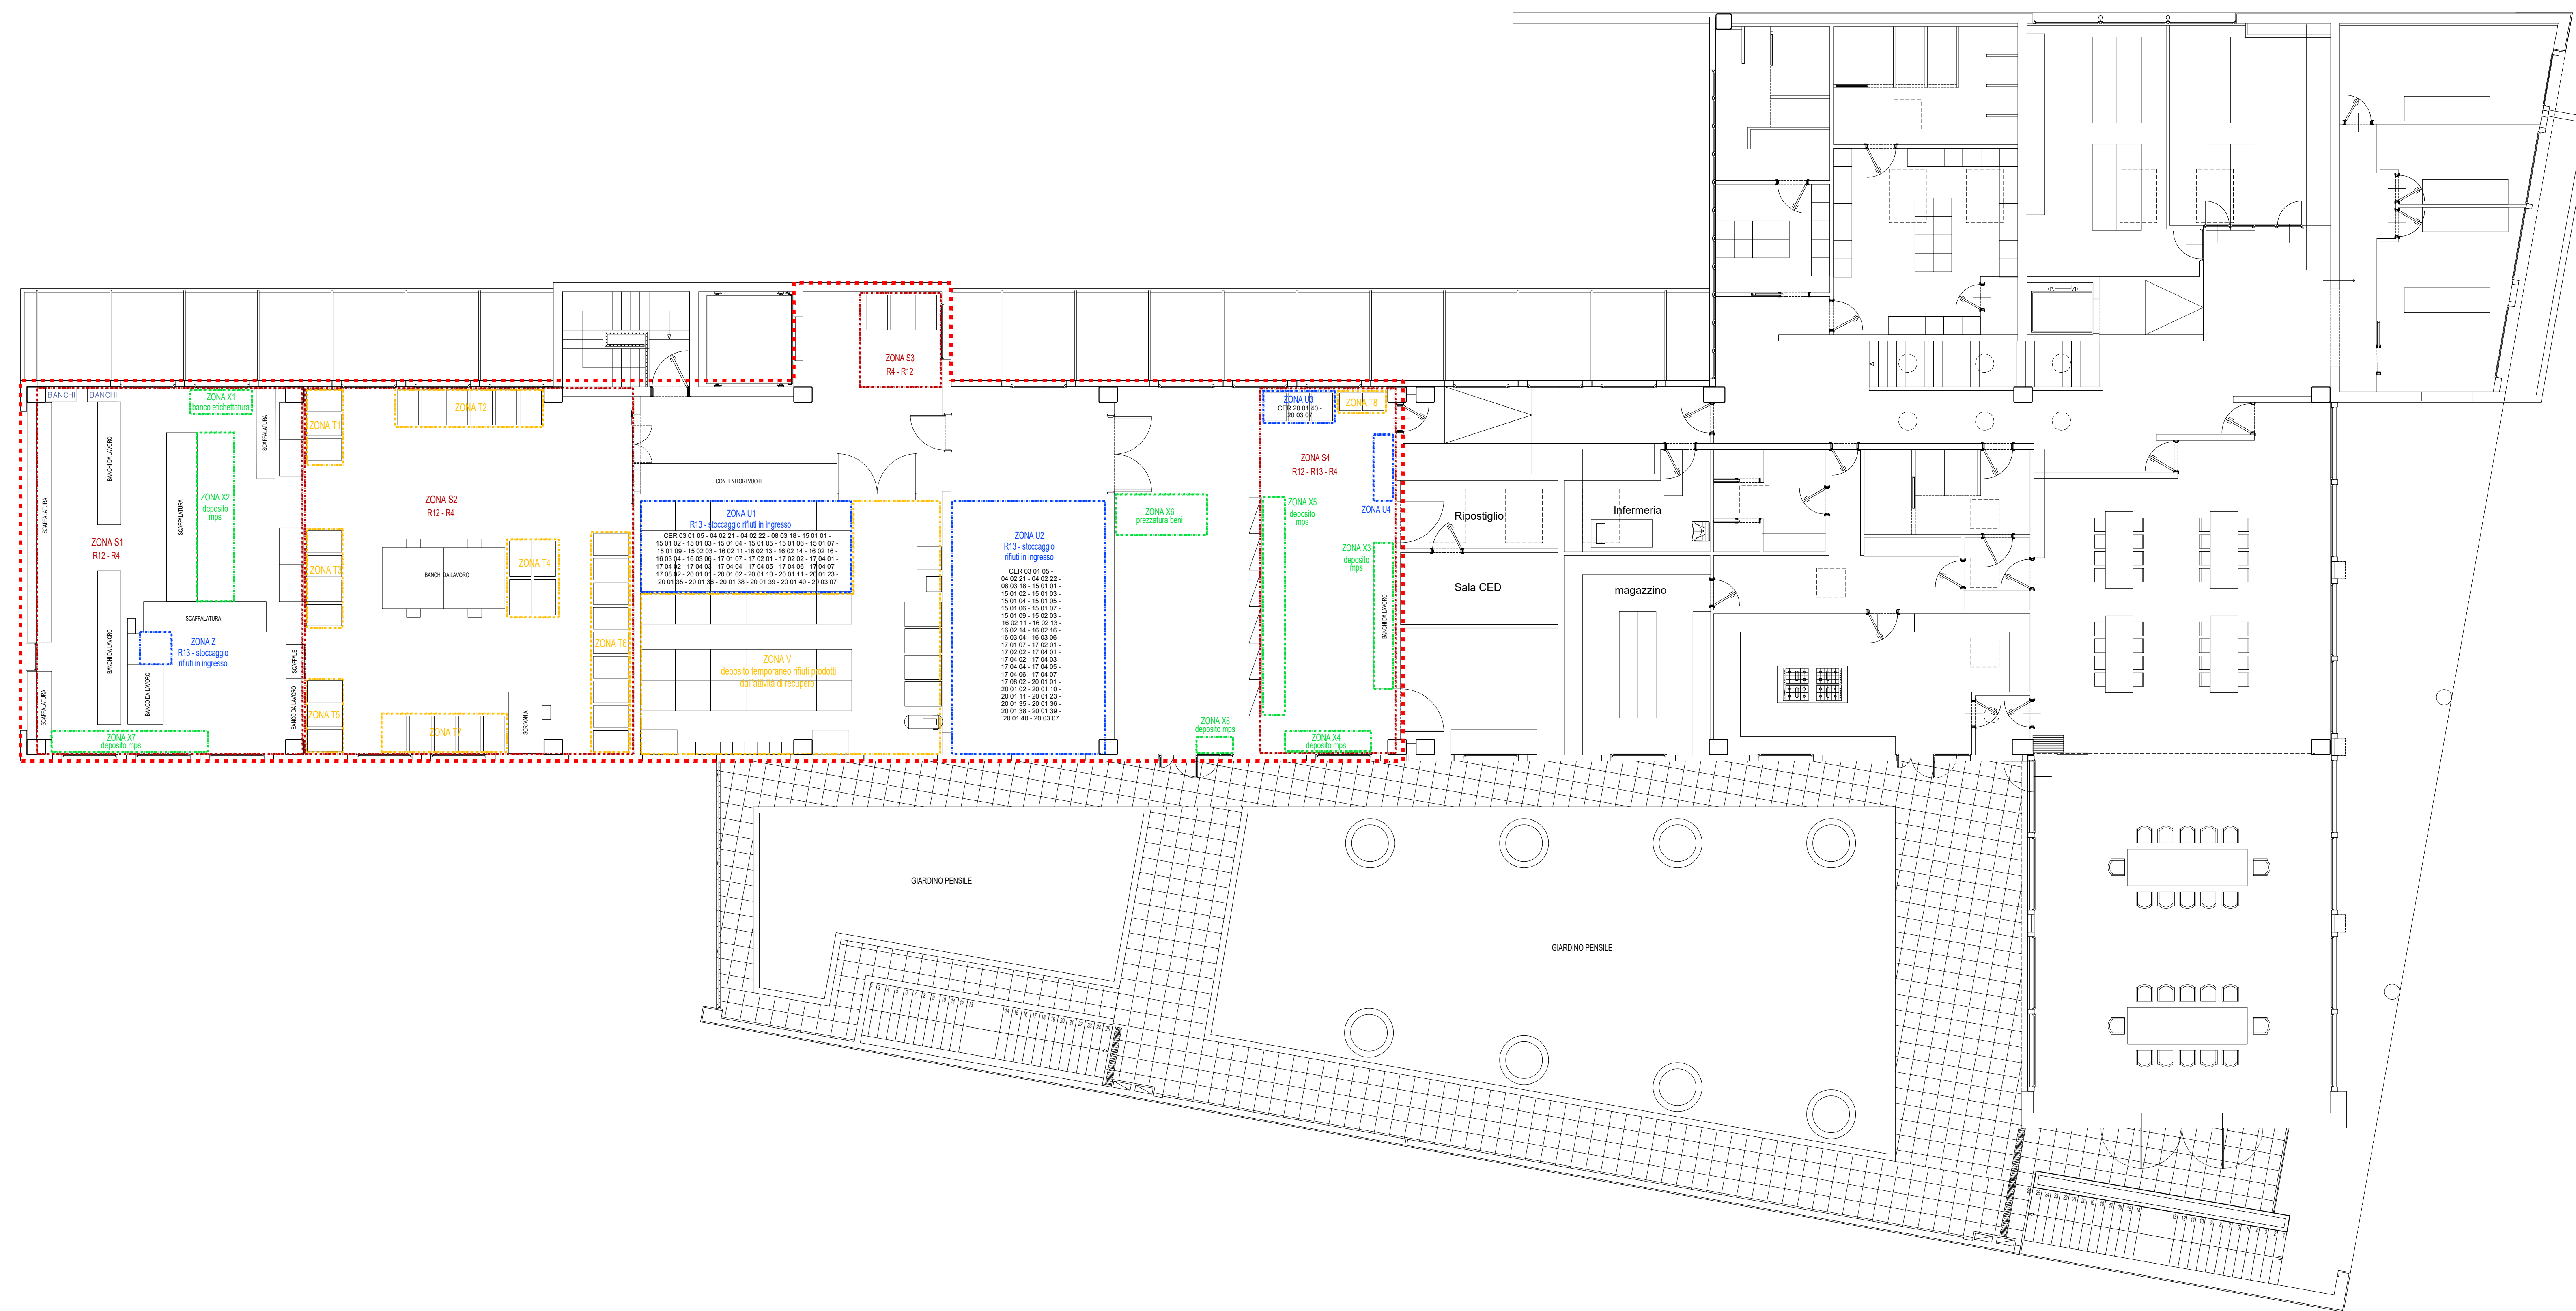

LEGENDA

- Perimetro attività di recupero
- Zona di stoccaggio rifiuti in ingresso (R13)
- Zona di stoccaggio rifiuti prodotti
- Zona di stoccaggio MPS
- Zona di lavorazione (R3-R4-R12)