


REGIONE VENETO
 PROVINCIA DI VICENZA
 COMUNE DI MONTEGALDA

IMPIANTO DI RECUPERO RIFIUTI NON
 PERICOLOSI
 sito in via Zocco nel
 Comune di Montegalda

TITOLO ELABORATO: STATO DI FATTO: PLANIMETRIA GENERALE	TAVOLA N°: 2
COMMITTENTE: TSR RECYCLING di TONELLO SUSANNA ROSETTA sede legale in via Cucca n.4, 36047 Montegaldella sede operativa in via Zocco, 36047 Montegalda	SCALA: varie DATA: Novembre 2025
IL TECNICO: Dr. Andrea TREU 	

PIANTA PIANO TERRA
 scala 1:100

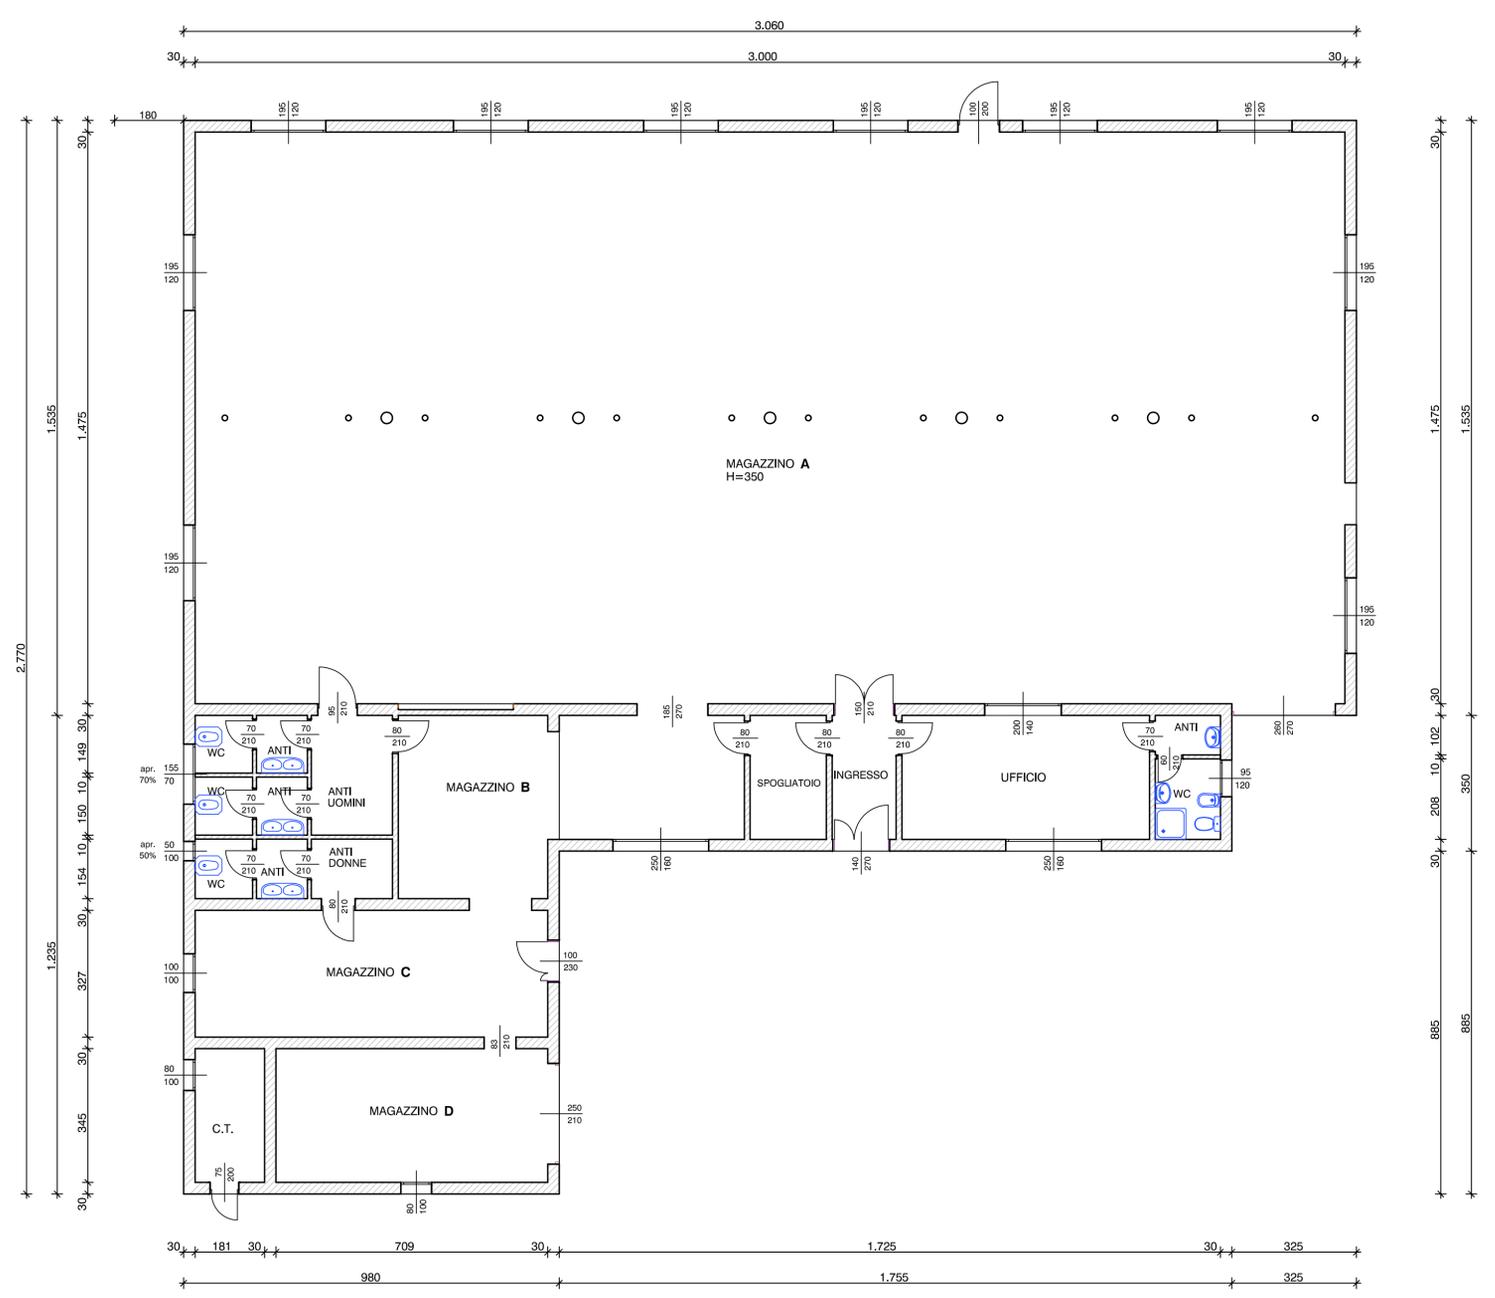

LEGENDA:

SU	326,16 mq	SUPERFICIE NETTA DI PAVIMENTO (Su)
SF	33,66 mq	SUPERFICIE FINISTRATA COMPLESSIVA
SFa	16,83 mq	SUPERFICIE FINISTRATA APRIBILE (* COMPRESO PORTE E PORTONI)

SISTEMAZIONE ESTERNA
 scala 1:200

