


PIANTA PIANO COPERTO
scala 1 : 250

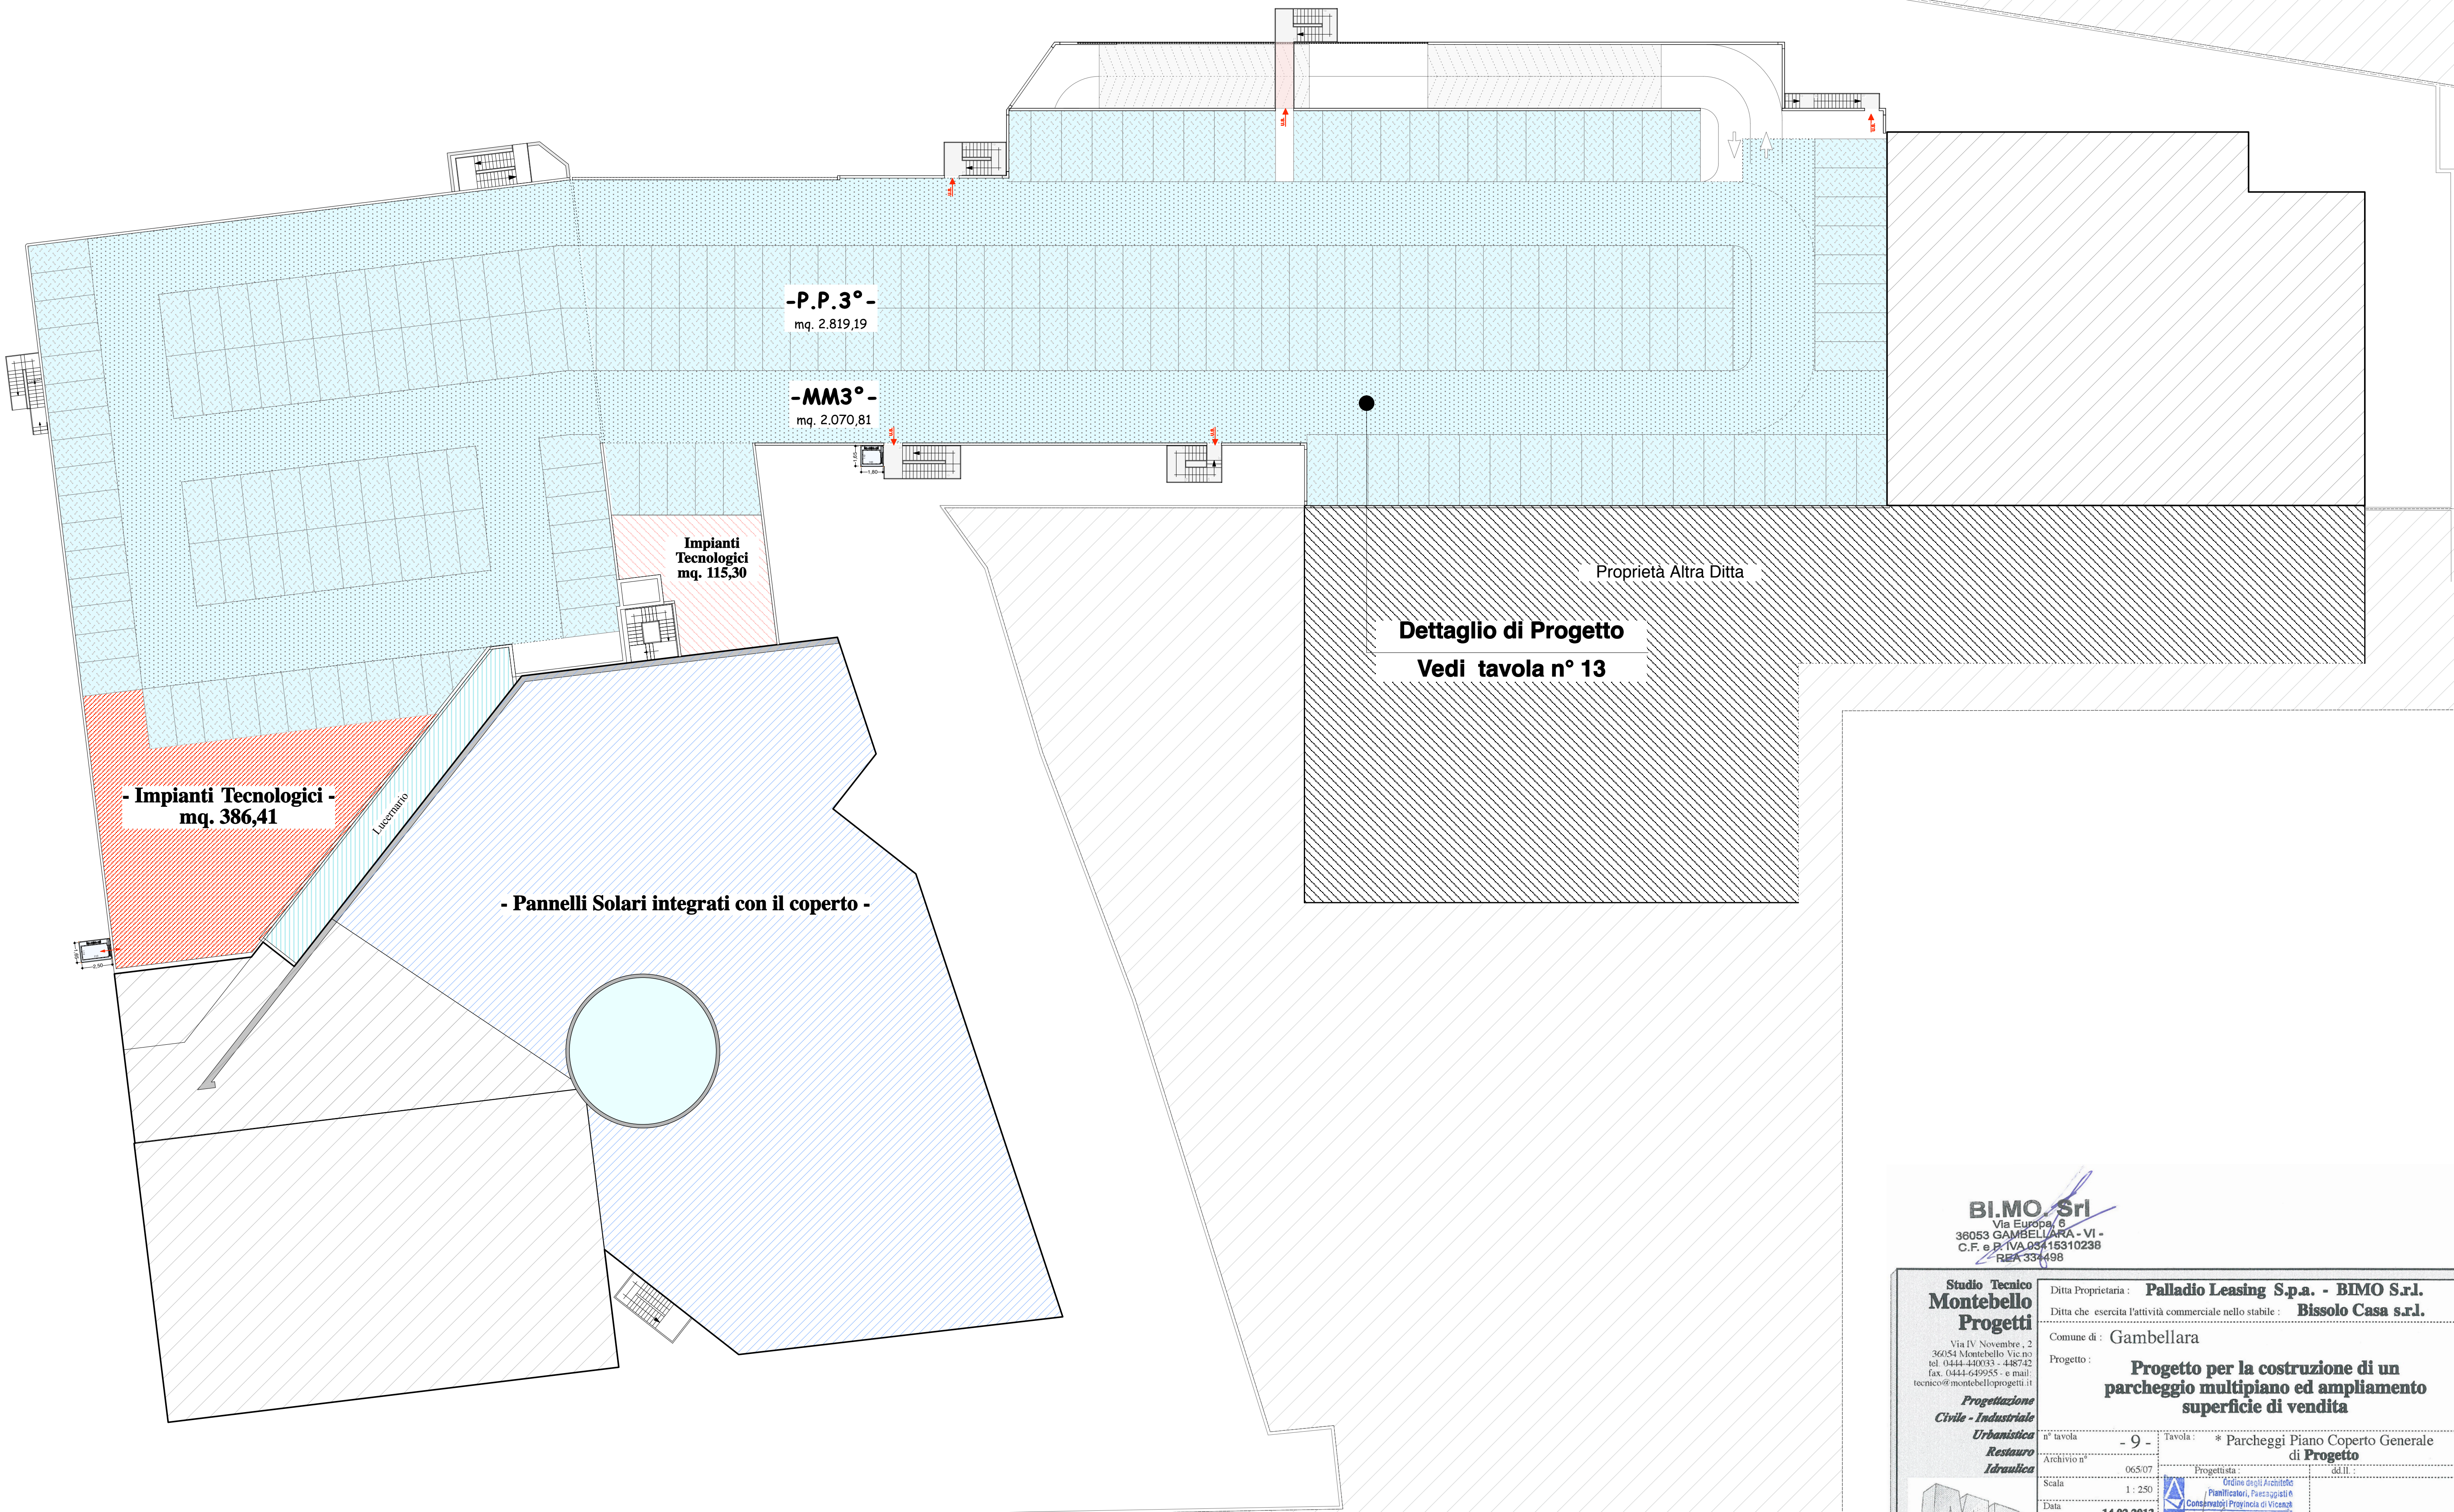

BI.MO. S.r.l.
Via Europa, 6
36053 GAMBELLARA - VI -
C.F. e P. IVA 05415310238
REK 334498

**Studio Tecnico
Montebello
Progetti**
Via IV Novembre, 2
36054 Montebello Vic no
tel. 0444-440033 - 448742
fax. 0444-649955 - e mail:
tecnico@montebelloprogetti.it

**Progettazione
Civile - Industriale
Urbanistica
Restauro
Idraulica**

Ditta Proprietaria : **Palladio Leasing S.p.a. - BIMO S.r.l.**
Ditta che esercita l'attività commerciale nello stabile : **Bissolo Casa s.r.l.**
Comune di : Gambellara
Progetto : **Progetto per la costruzione di un
parcheggio multipiano ed ampliamento
superficie di vendita**

n° tavola : **- 9 -**
Archivio n° : 065/07
Scala : 1 : 250
Data : **14.02.2013**
Disegnatore : C. G.
Istruttore : C. G.

Tavola : *** Parcheggio Piano Coperto Generale
di Progetto**
Progettista :
dal II :
Ordine degli Architetti
Piemontesi, Pesaragusti &
Cooperativi Provincia di Vicenza
PERLOTTO
n° 738

Ubicazione: LAVORI/Archivio STAMP./Archivio STAMP./065/06/Progetto/Multipiano e Impianto Ambientale/065/07/Nuovo Ingresso e Multipiano