


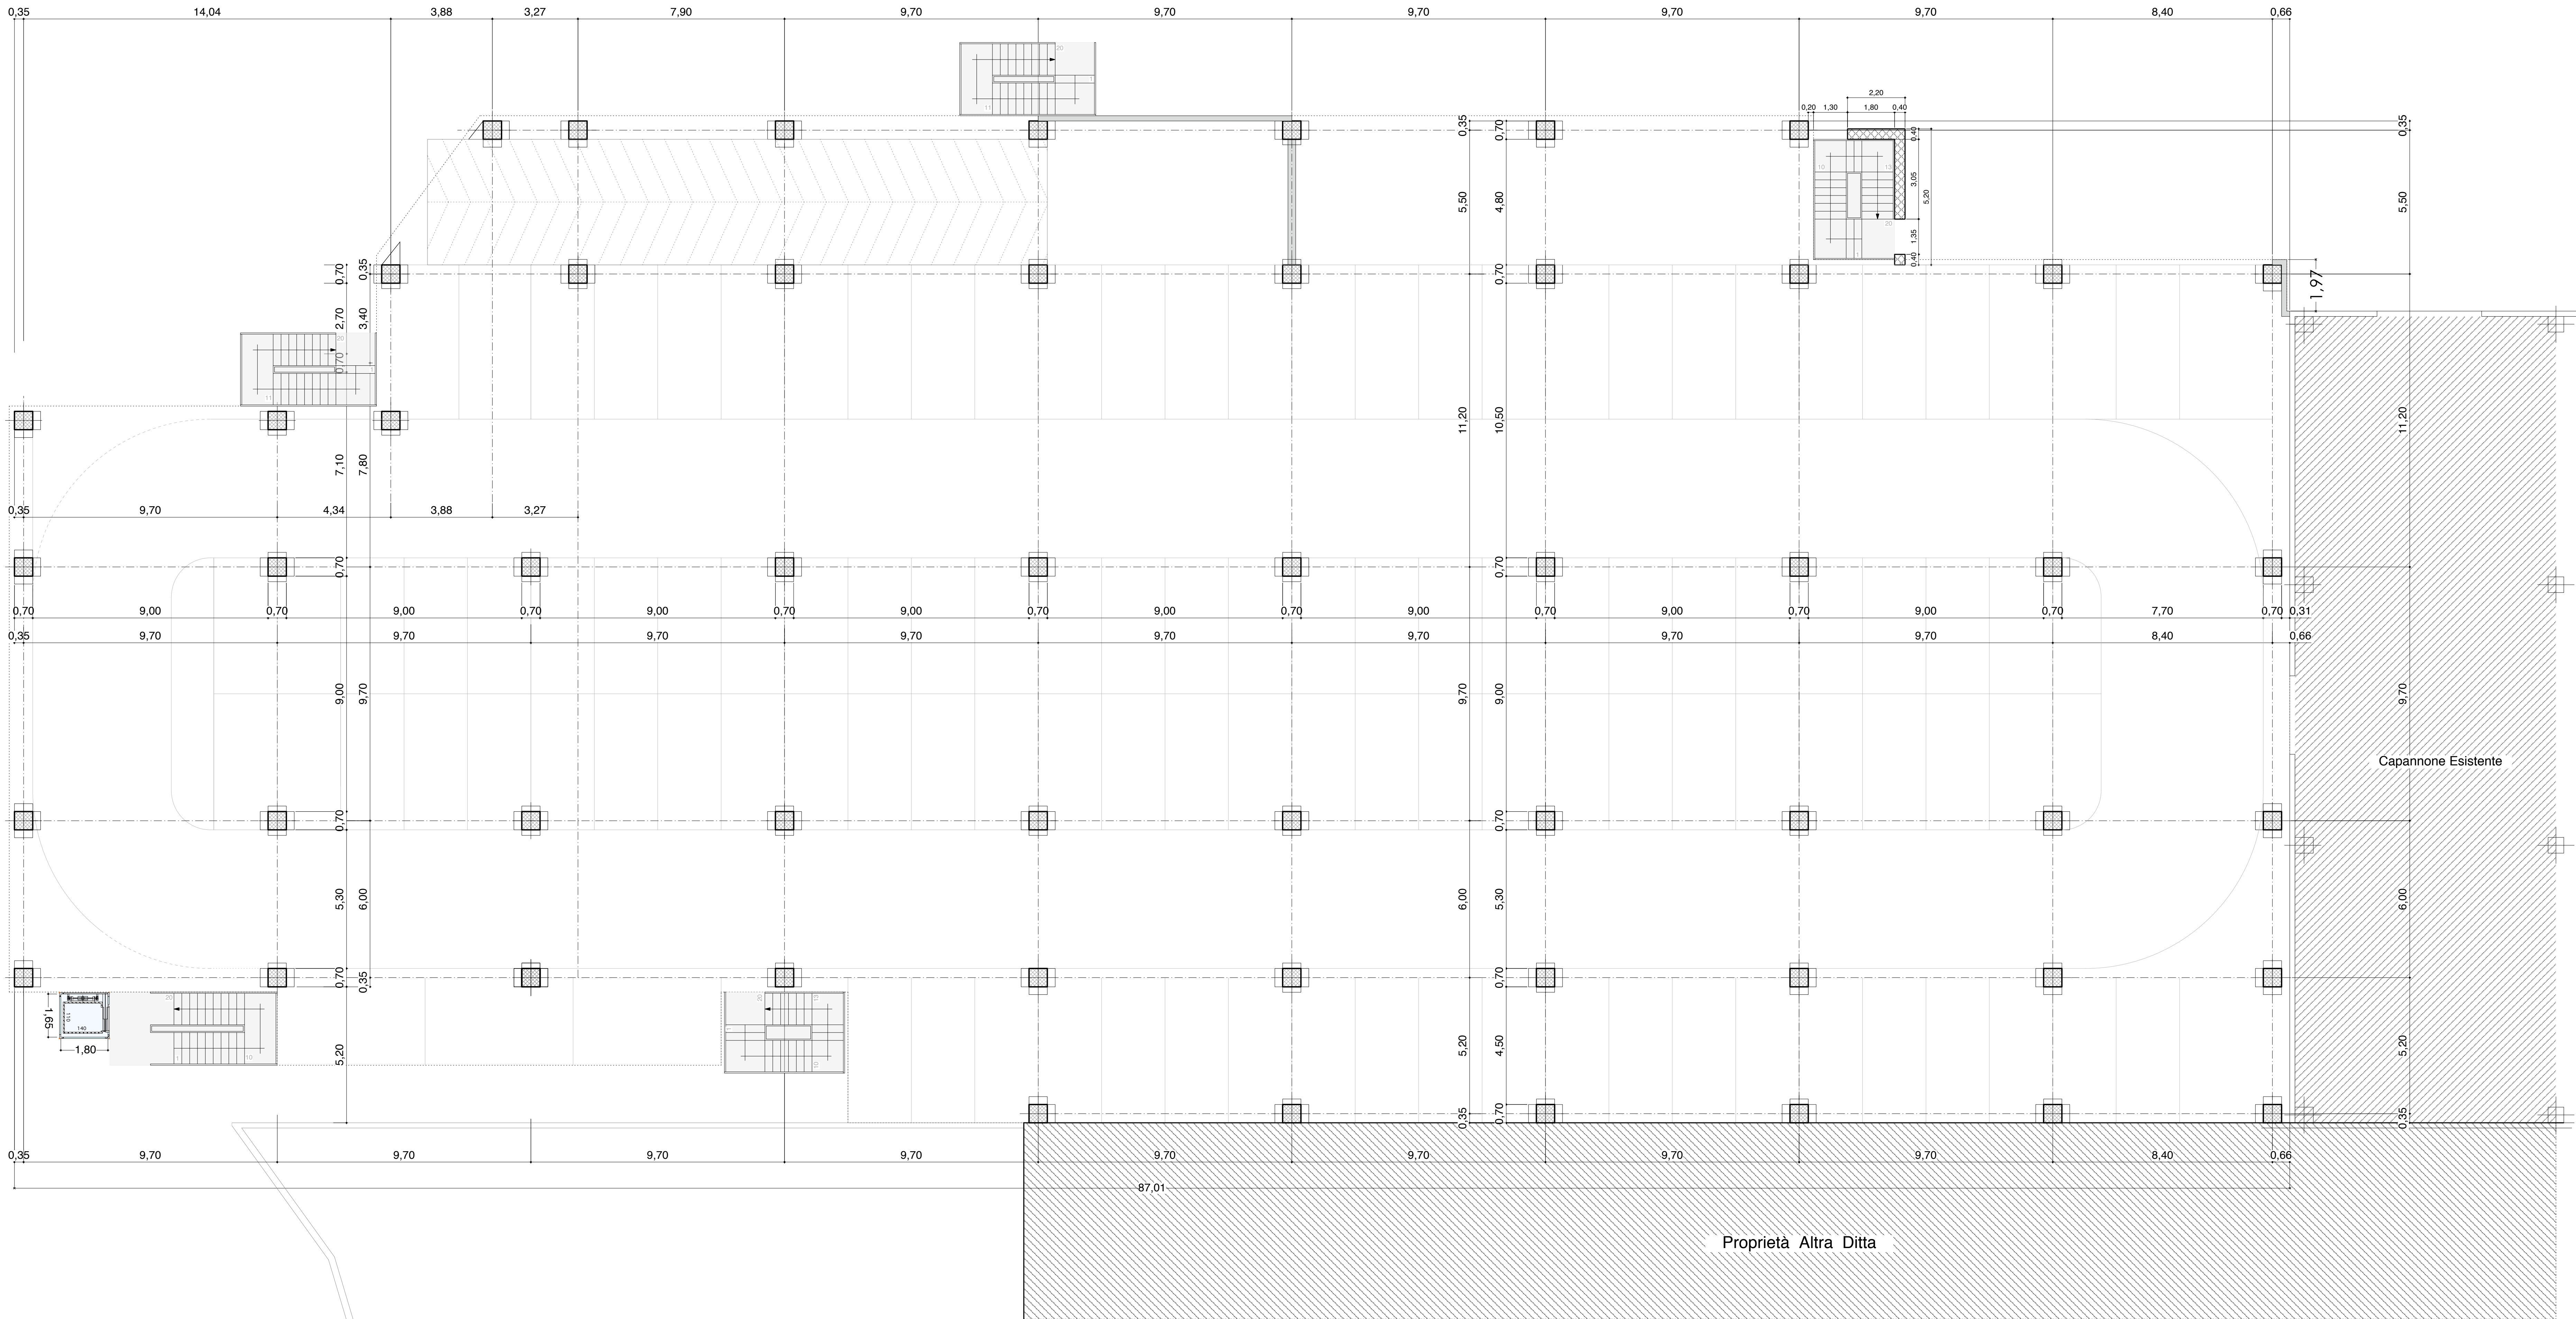

BIMO S.r.l.
Via Europa, 8
36153 GAMBELLARA - VI -
C.F. e P. IVA 03416310238
REA 334498

Studio Tecnico Montebello Progetti
Via IV Novembre, 2
36054 Montebello Vicino
tel. 0444-447033 - 448742
fax 0444-649255 - e-mail:
tecnicco@montebelloprogetti.it

**Progettazione
Civile - Industriale
Urbanistica
Restauro
Idraulica**

Ditta Proprietaria : **Palladio Leasing S.p.a. - BIMO S.r.l.**
Ditta che esercita l'attività commerciale nello stabile : **Bissolo Casa s.r.l.**
Comune di : **Gambellara**
Progetto : **Progetto per la costruzione di un parcheggio multipiano ed ampliamento superficie di vendita**

n° tavola : **- 10 -**
Archivio n° :
Scala :
1 : 100
Data : **14.02.2013**
Disegnatore :
Istruttore :

Tavola : **Pianta Piano Terra Multipiano**
Progettista :
dal II :
Ordine degli Architetti
Piemontesi, Paragoga e
Conservatori Provincia di Venezia
PERLOTTO
n° 734

Edificazioni : LAVORO Architetto : S.T.M.P. / Architetto : S.T.M.P. / 06/06/06 Progetto Multipiano e Ampliamento Area LAVORO/06/06/06 Nuovo Progetto e Multipiano