


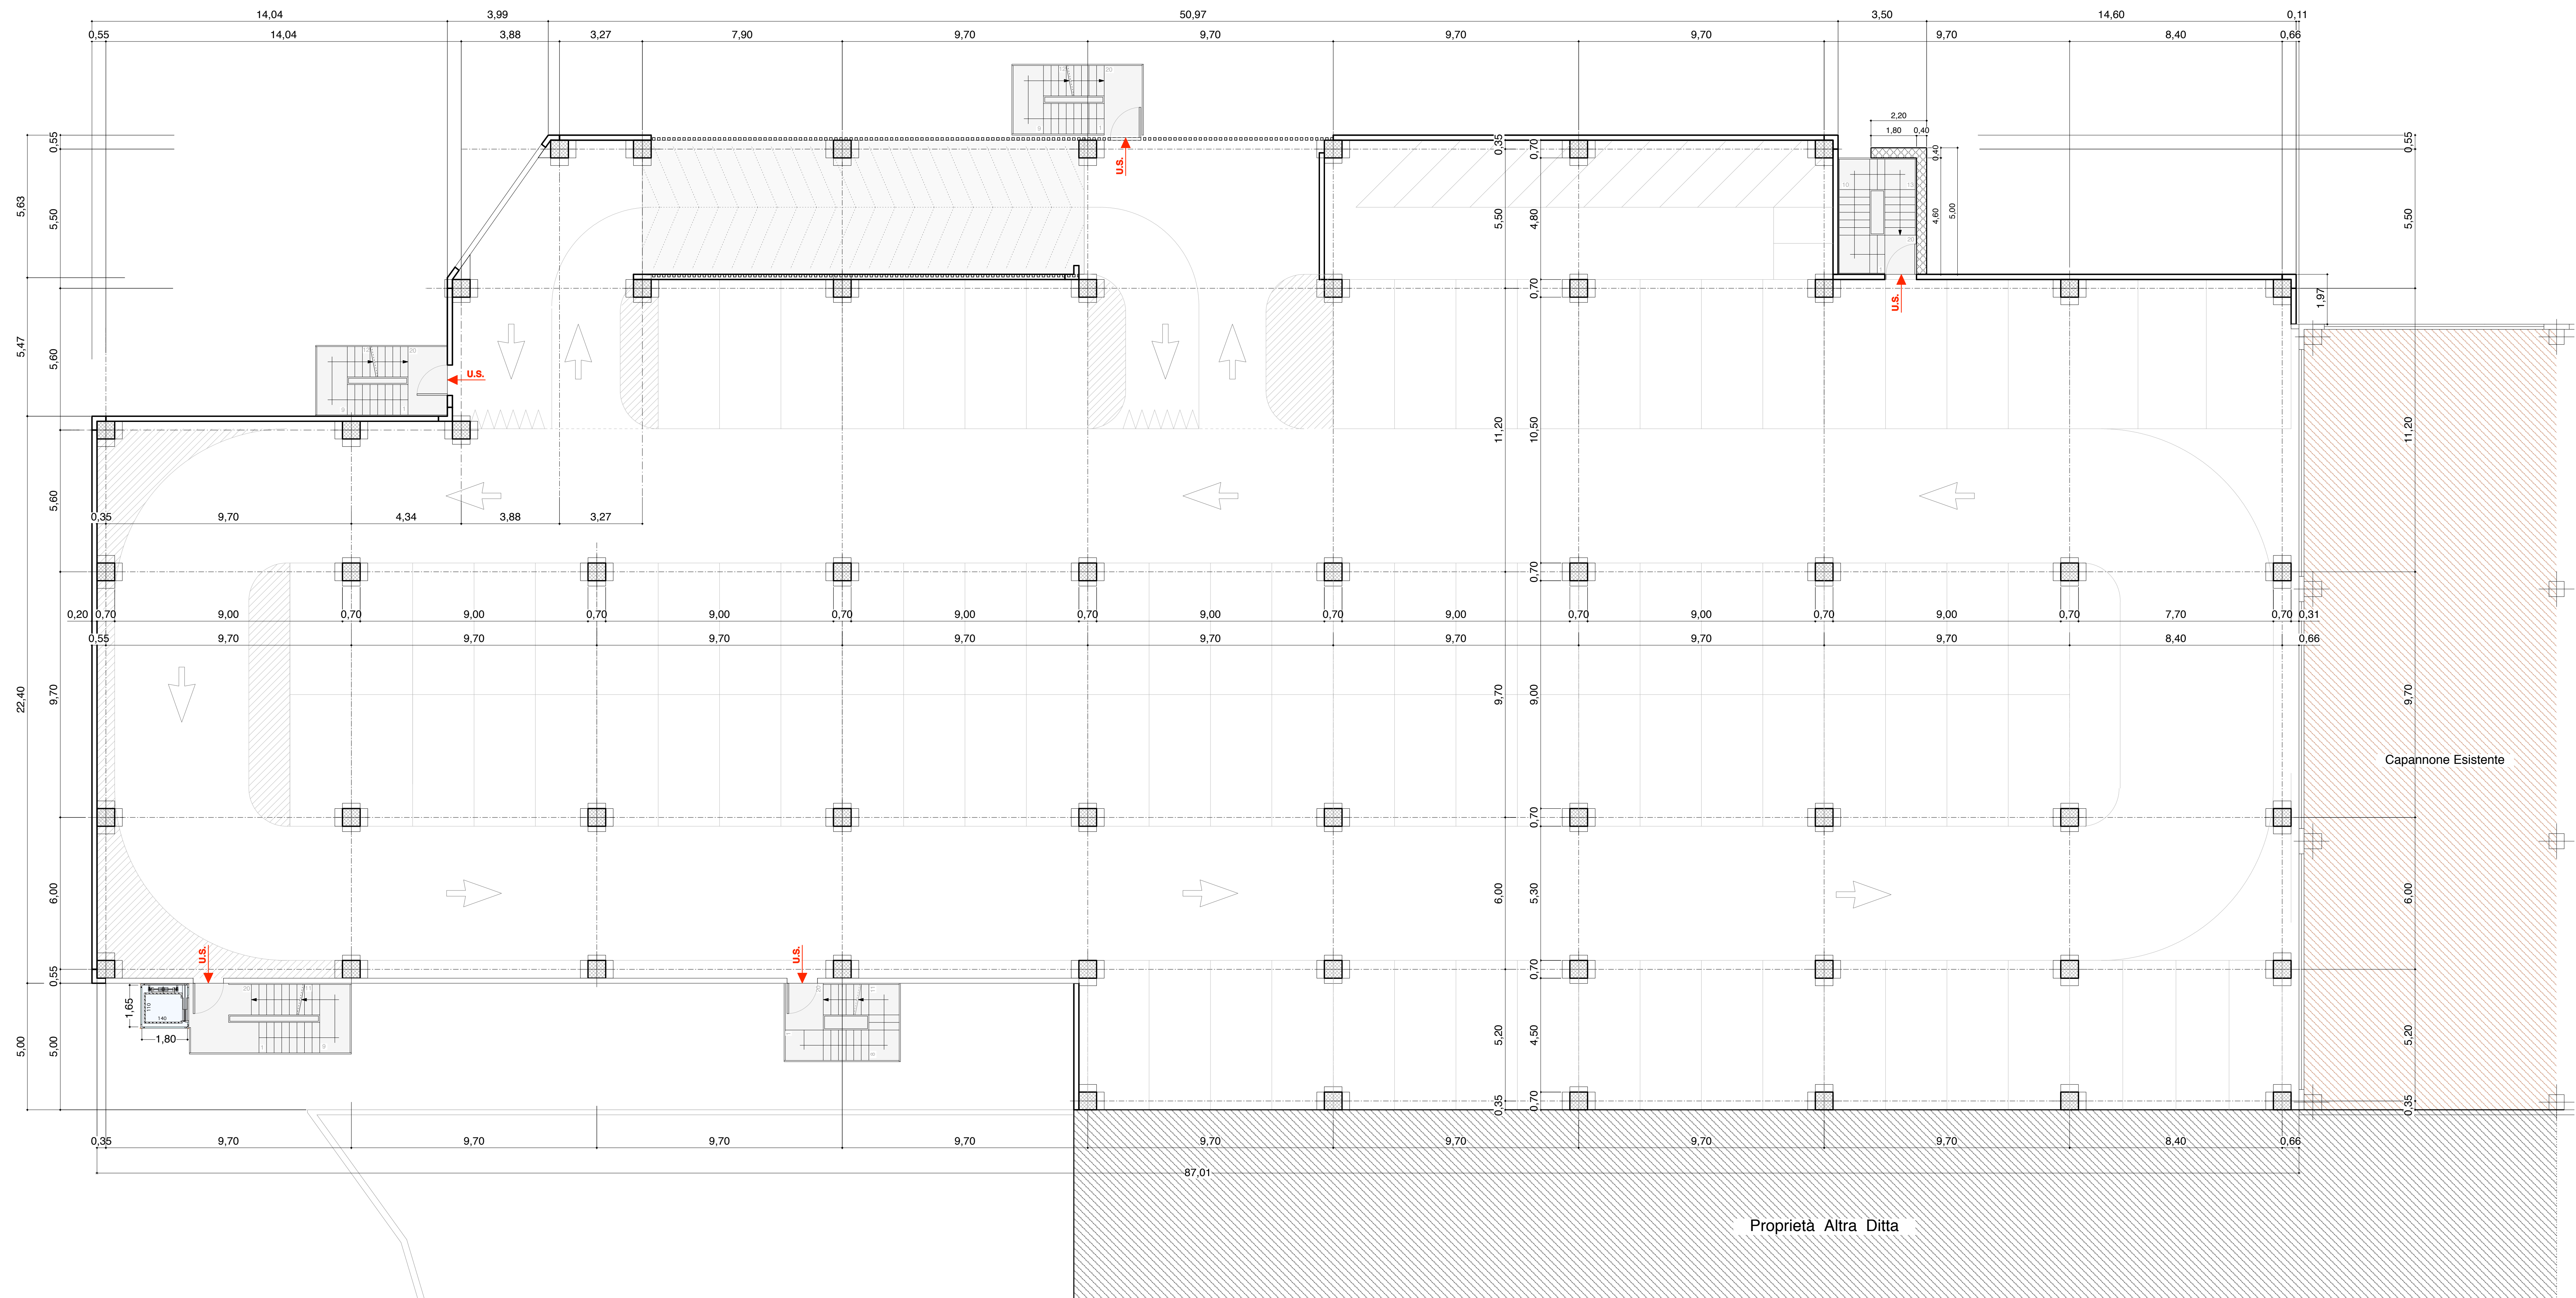

	
Via Europa, 6 36053 GAMBELLARA - VI - C.F. e P. IVA 03416310238 REA 334498	
Studio Tecnico Montebello Progetti Via IV Novembre, 2 36054 Montebelluna VI, no tel. 0444-440093 - 448742 fax. 0444-440093 - e mail: tecnoprogetti@montebelloprogetti.it	
Progettazione Civile - Industriale Urbanistica Risultato Istruttoria	
Data Proprietaria: Palladio Leasing S.p.a. - BIMO S.r.l. Data che esercita l'attività commerciale nello stabile: Bissolo Casa s.r.l. Comune di: Gambellara Progetto:	
Progetto per la costruzione di un parcheggio multipiano ed ampliamento superficie di vendita	
n° tavola - 11 - Archivio n° 06/5/07 Scala 1 : 100 Data 14.02.2013 Disegnatore C. G. Istruttore C. G.	n° tavola * Pianta Piano Primo Multipiano Proprietà: 04/11/11  Ordine degli Architetti Pionieri, Periti, Geometri e Consulenti Provinciali di Vicenza LUIGI PERLOTTO n°734