




PIANTA PIANO TERRA
scala 1 : 500

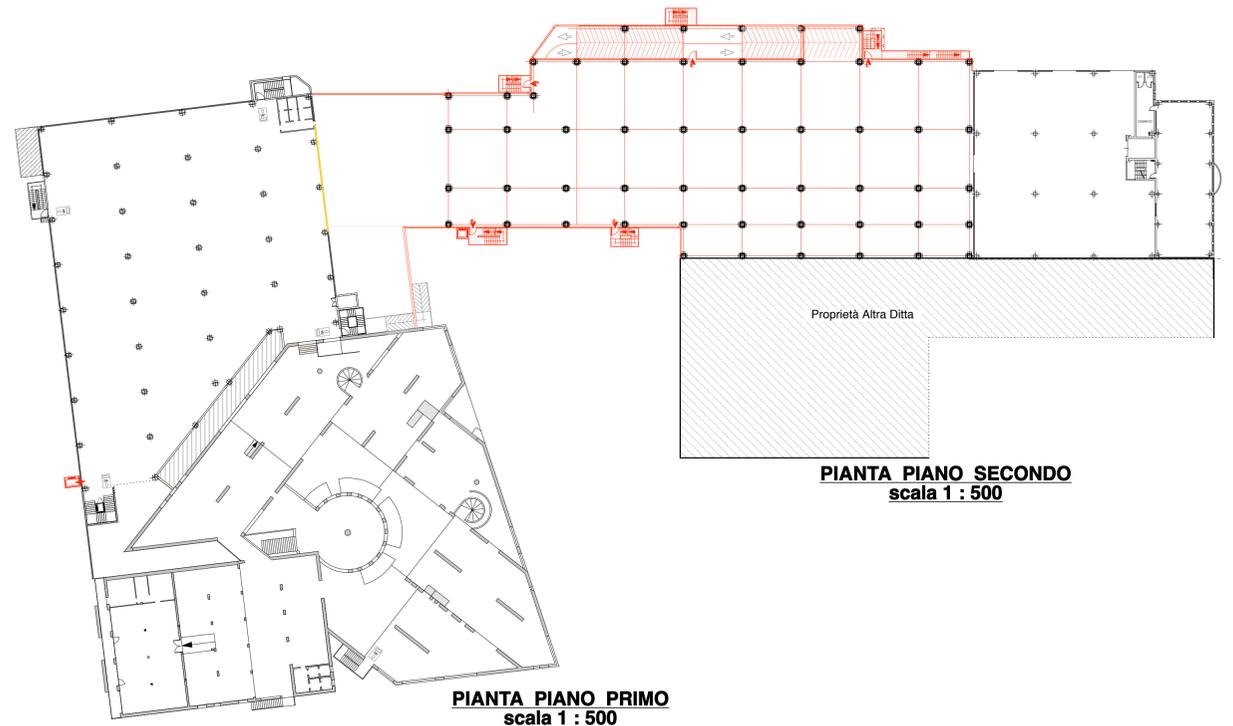

PIANTA PIANO PRIMO
scala 1 : 500

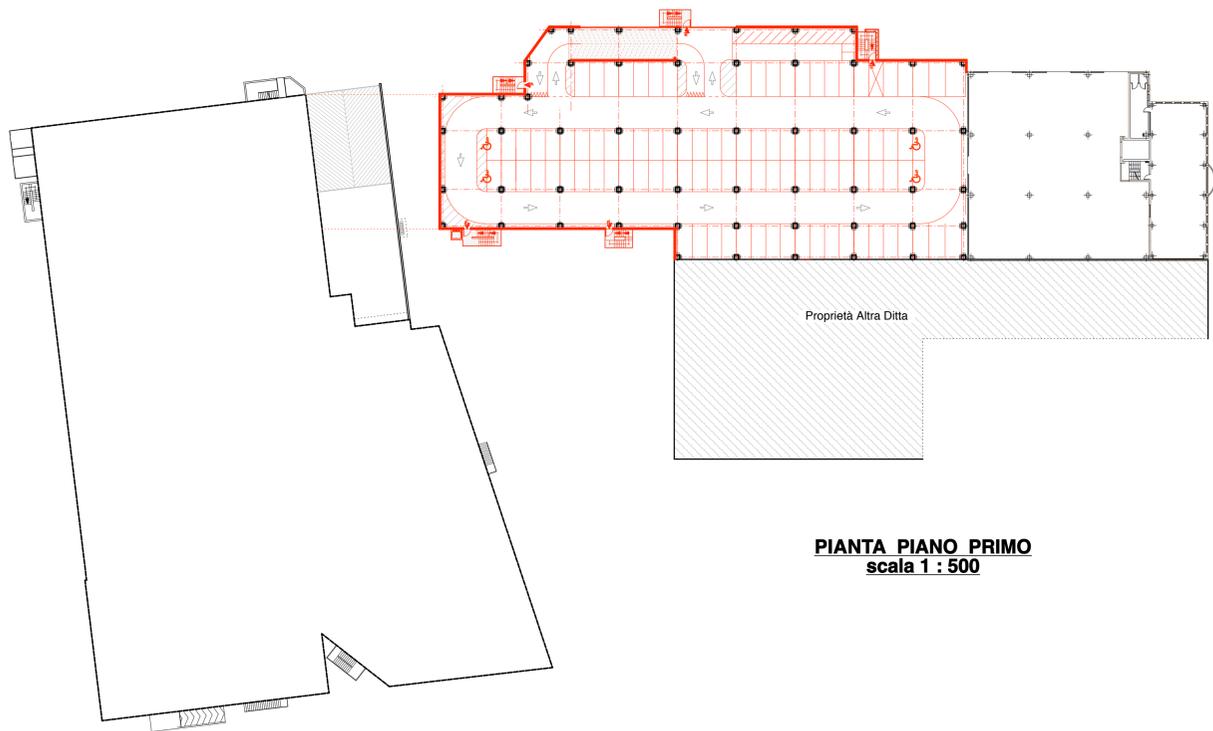

PIANTA PIANO PRIMO
scala 1 : 500

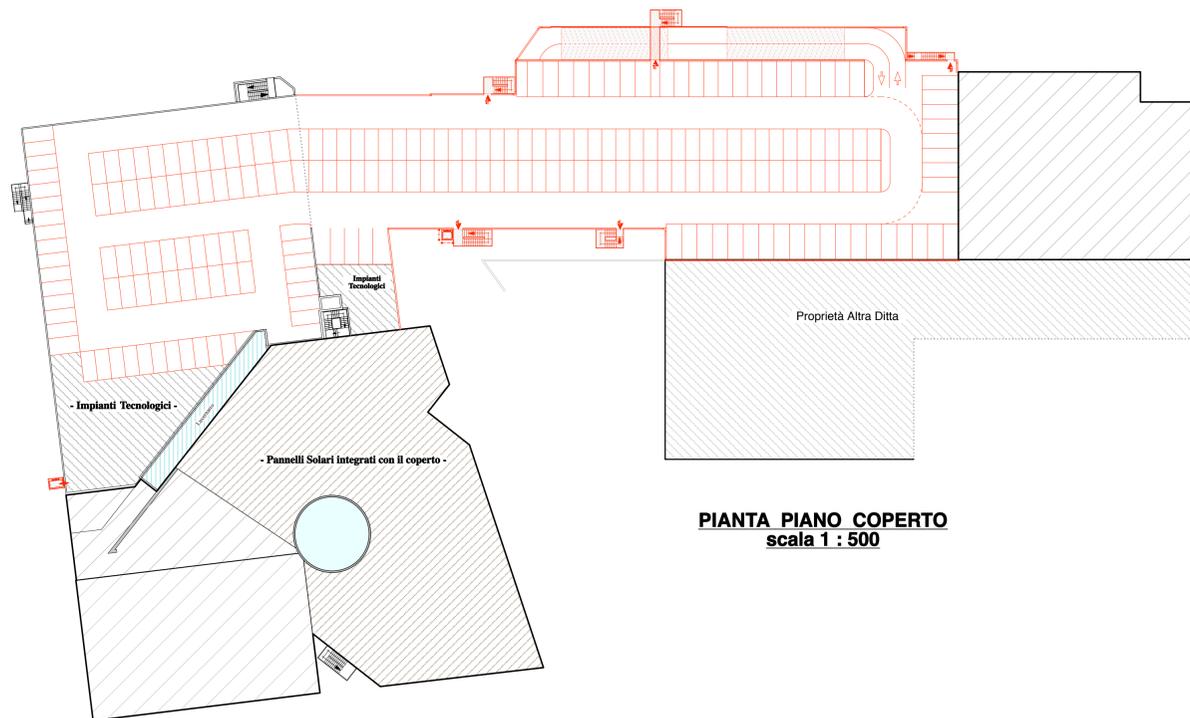

PIANTA PIANO COPERTO
scala 1 : 500

BI.MO. Srl
Via Europa, 8
36053 GAMBELLARA - VI -
C.F. e P. IVA 0344510238
REA 334498

<p>Studio Tecnico Montebello Progetti Via IV Novembre, 2 36054 Montebello Vic.no tel. 0444-480033 - 448742 fax. 0444-649955 - e-mail: tecnico@montebelloprogetti.it</p> <p>Progettazione Civile - Industriale Urbanistica Restauro Idraulica</p> <p>IMP</p>	<p>Ditta Proprietaria: Palladio Leasing S.p.a. - BIMO S.r.l. Ditta che esercita l'attività commerciale nello stabile: Bissolo Casa s.r.l.</p>		
	<p>Comune di: Gambellara</p>		
	<p>Progetto: Progetto per la costruzione di un parcheggio multipiano ed ampliamento superficie di vendita</p>		
	<p>n° tavola: - 17 -</p>	<p>Tavola: * Sovrapposizione - Pianta</p>	
	<p>Archivio n°: 065/07</p>	<p>Progettista: dal II.</p>	
<p>Scala: 1 : 500</p>	<p>Ordine degli Architetti, Pianificatori, Periti e Consulenti Provinciali di Vicenza</p>		
<p>Data: 14.02.2013</p>	<p>Disegnatore: LIANO PERLOTTO n° 124</p>		
<p>Instruttore: C. G.</p>	<p>C. G.</p>		