




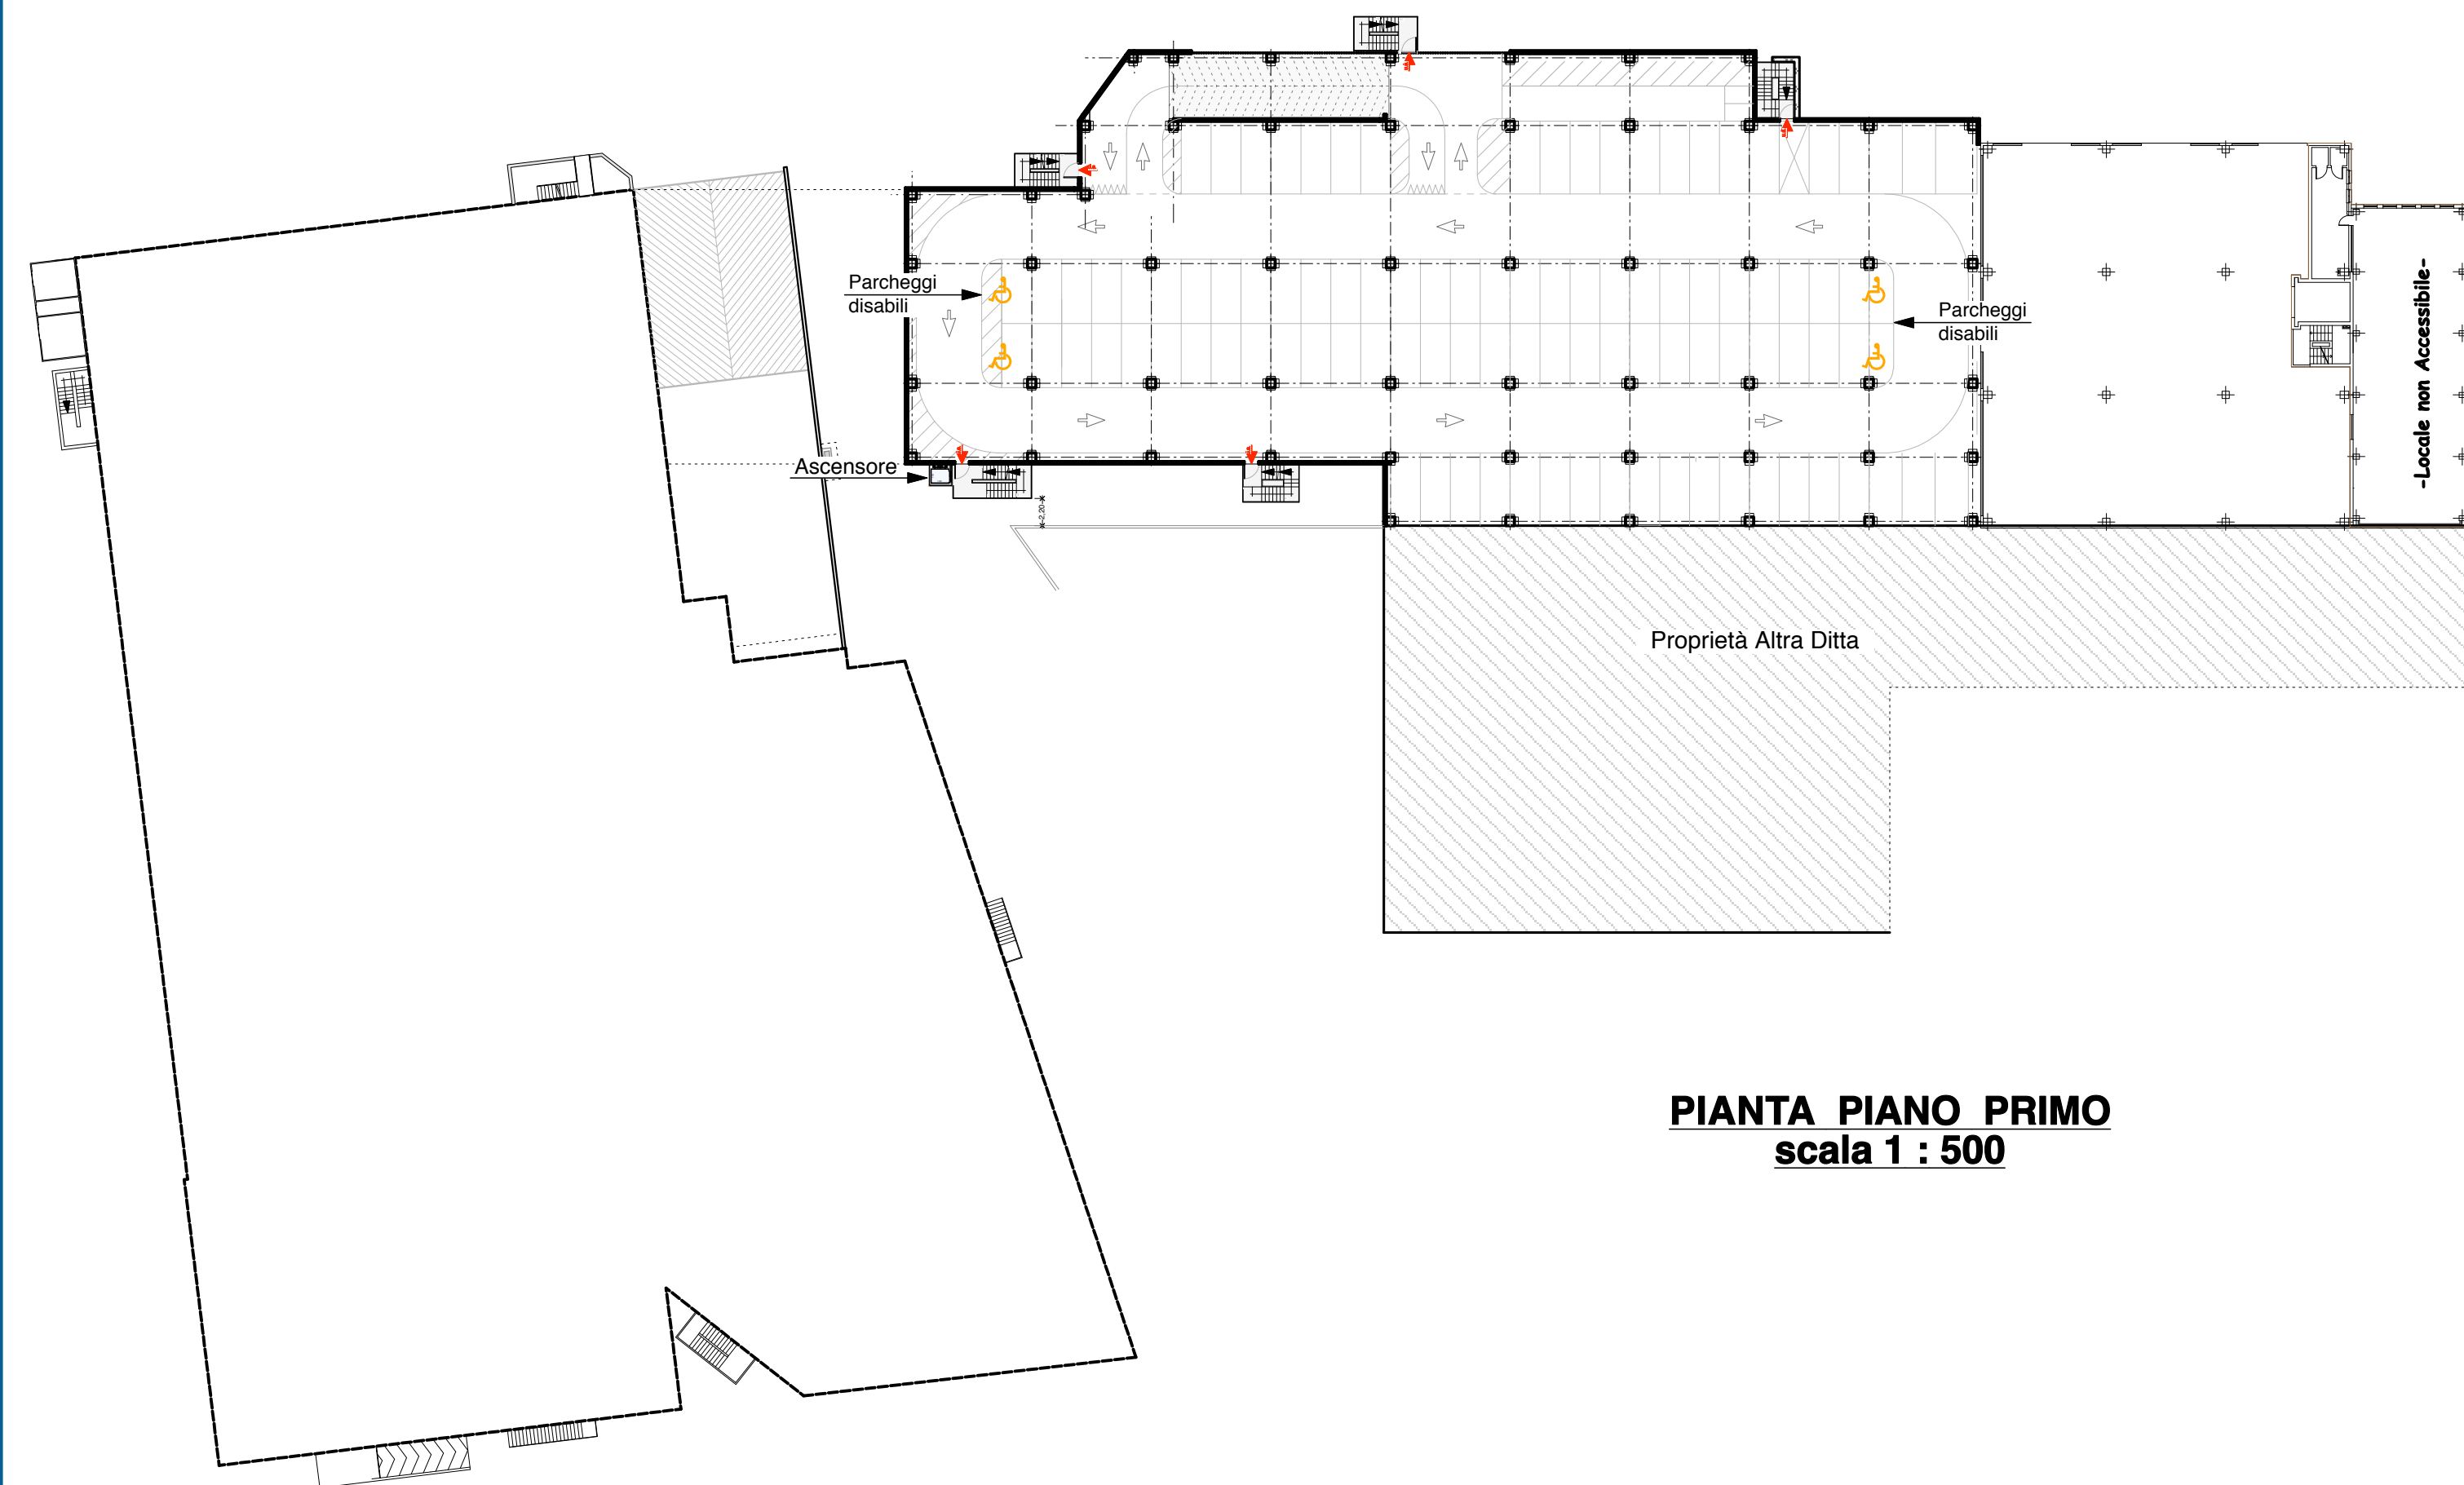


PIANTA PIANO PRIMO
scala 1 : 500

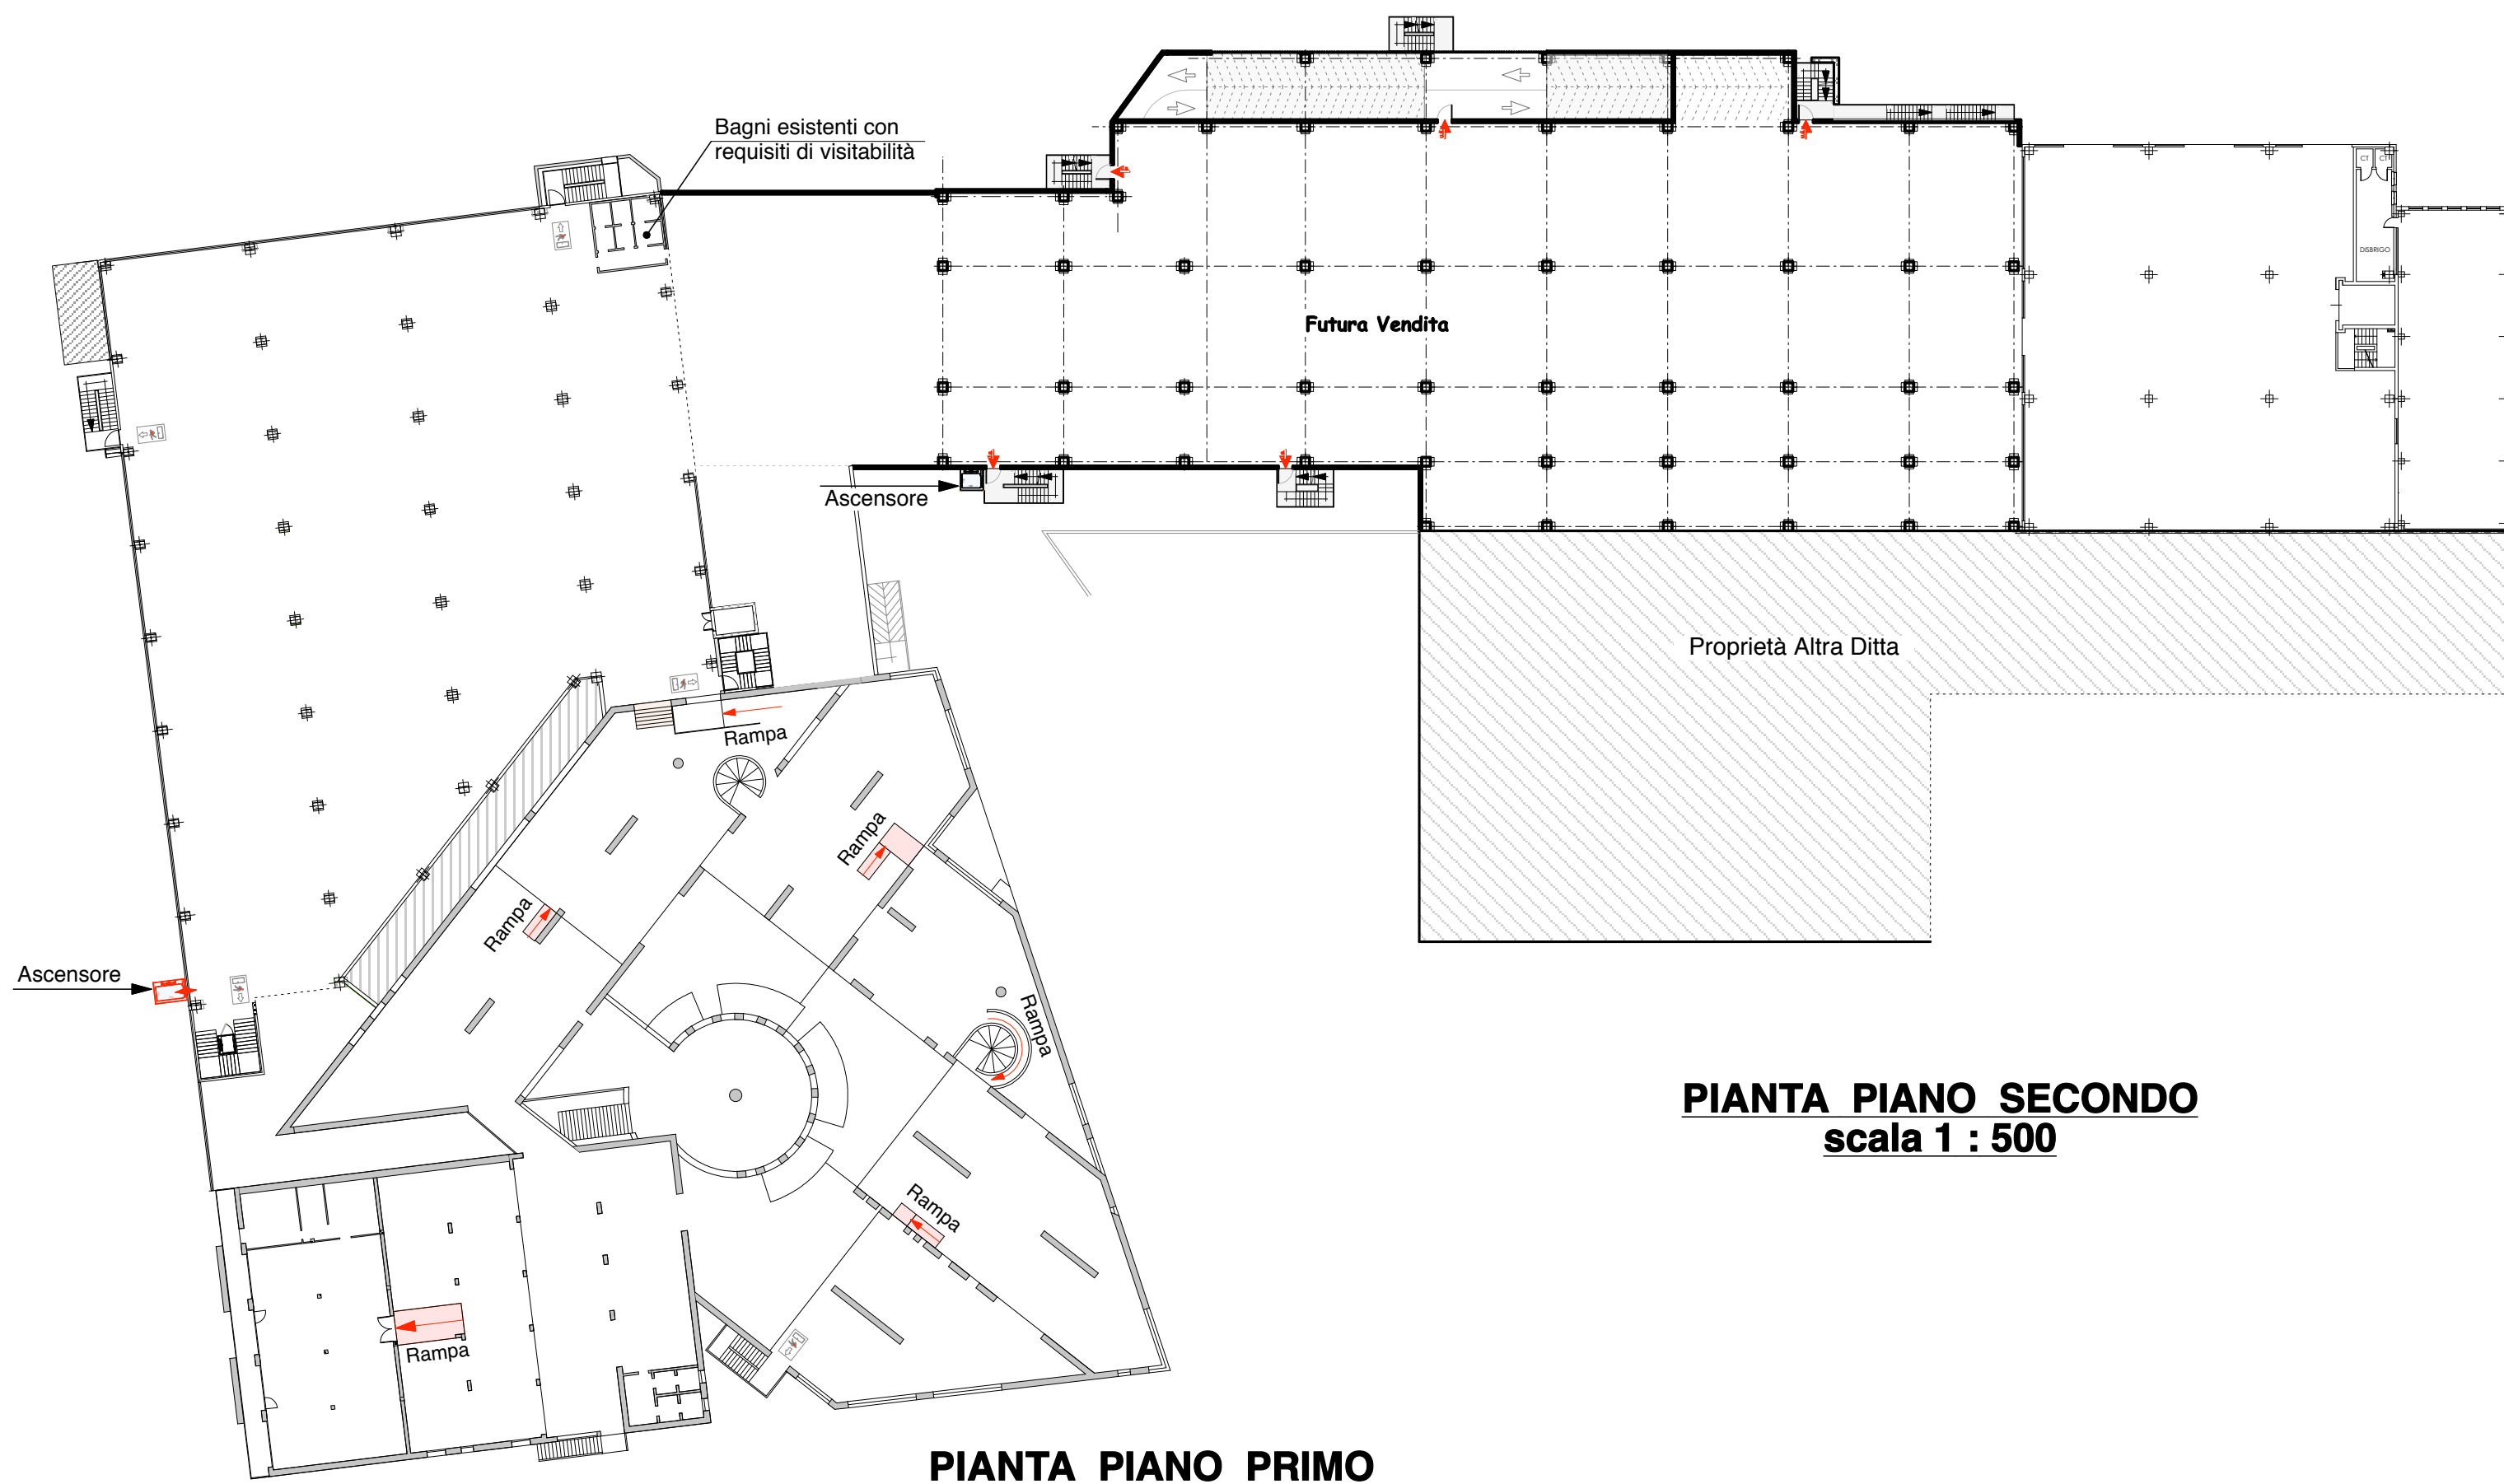


PIANTA PIANO SECONDO
scala 1 : 500

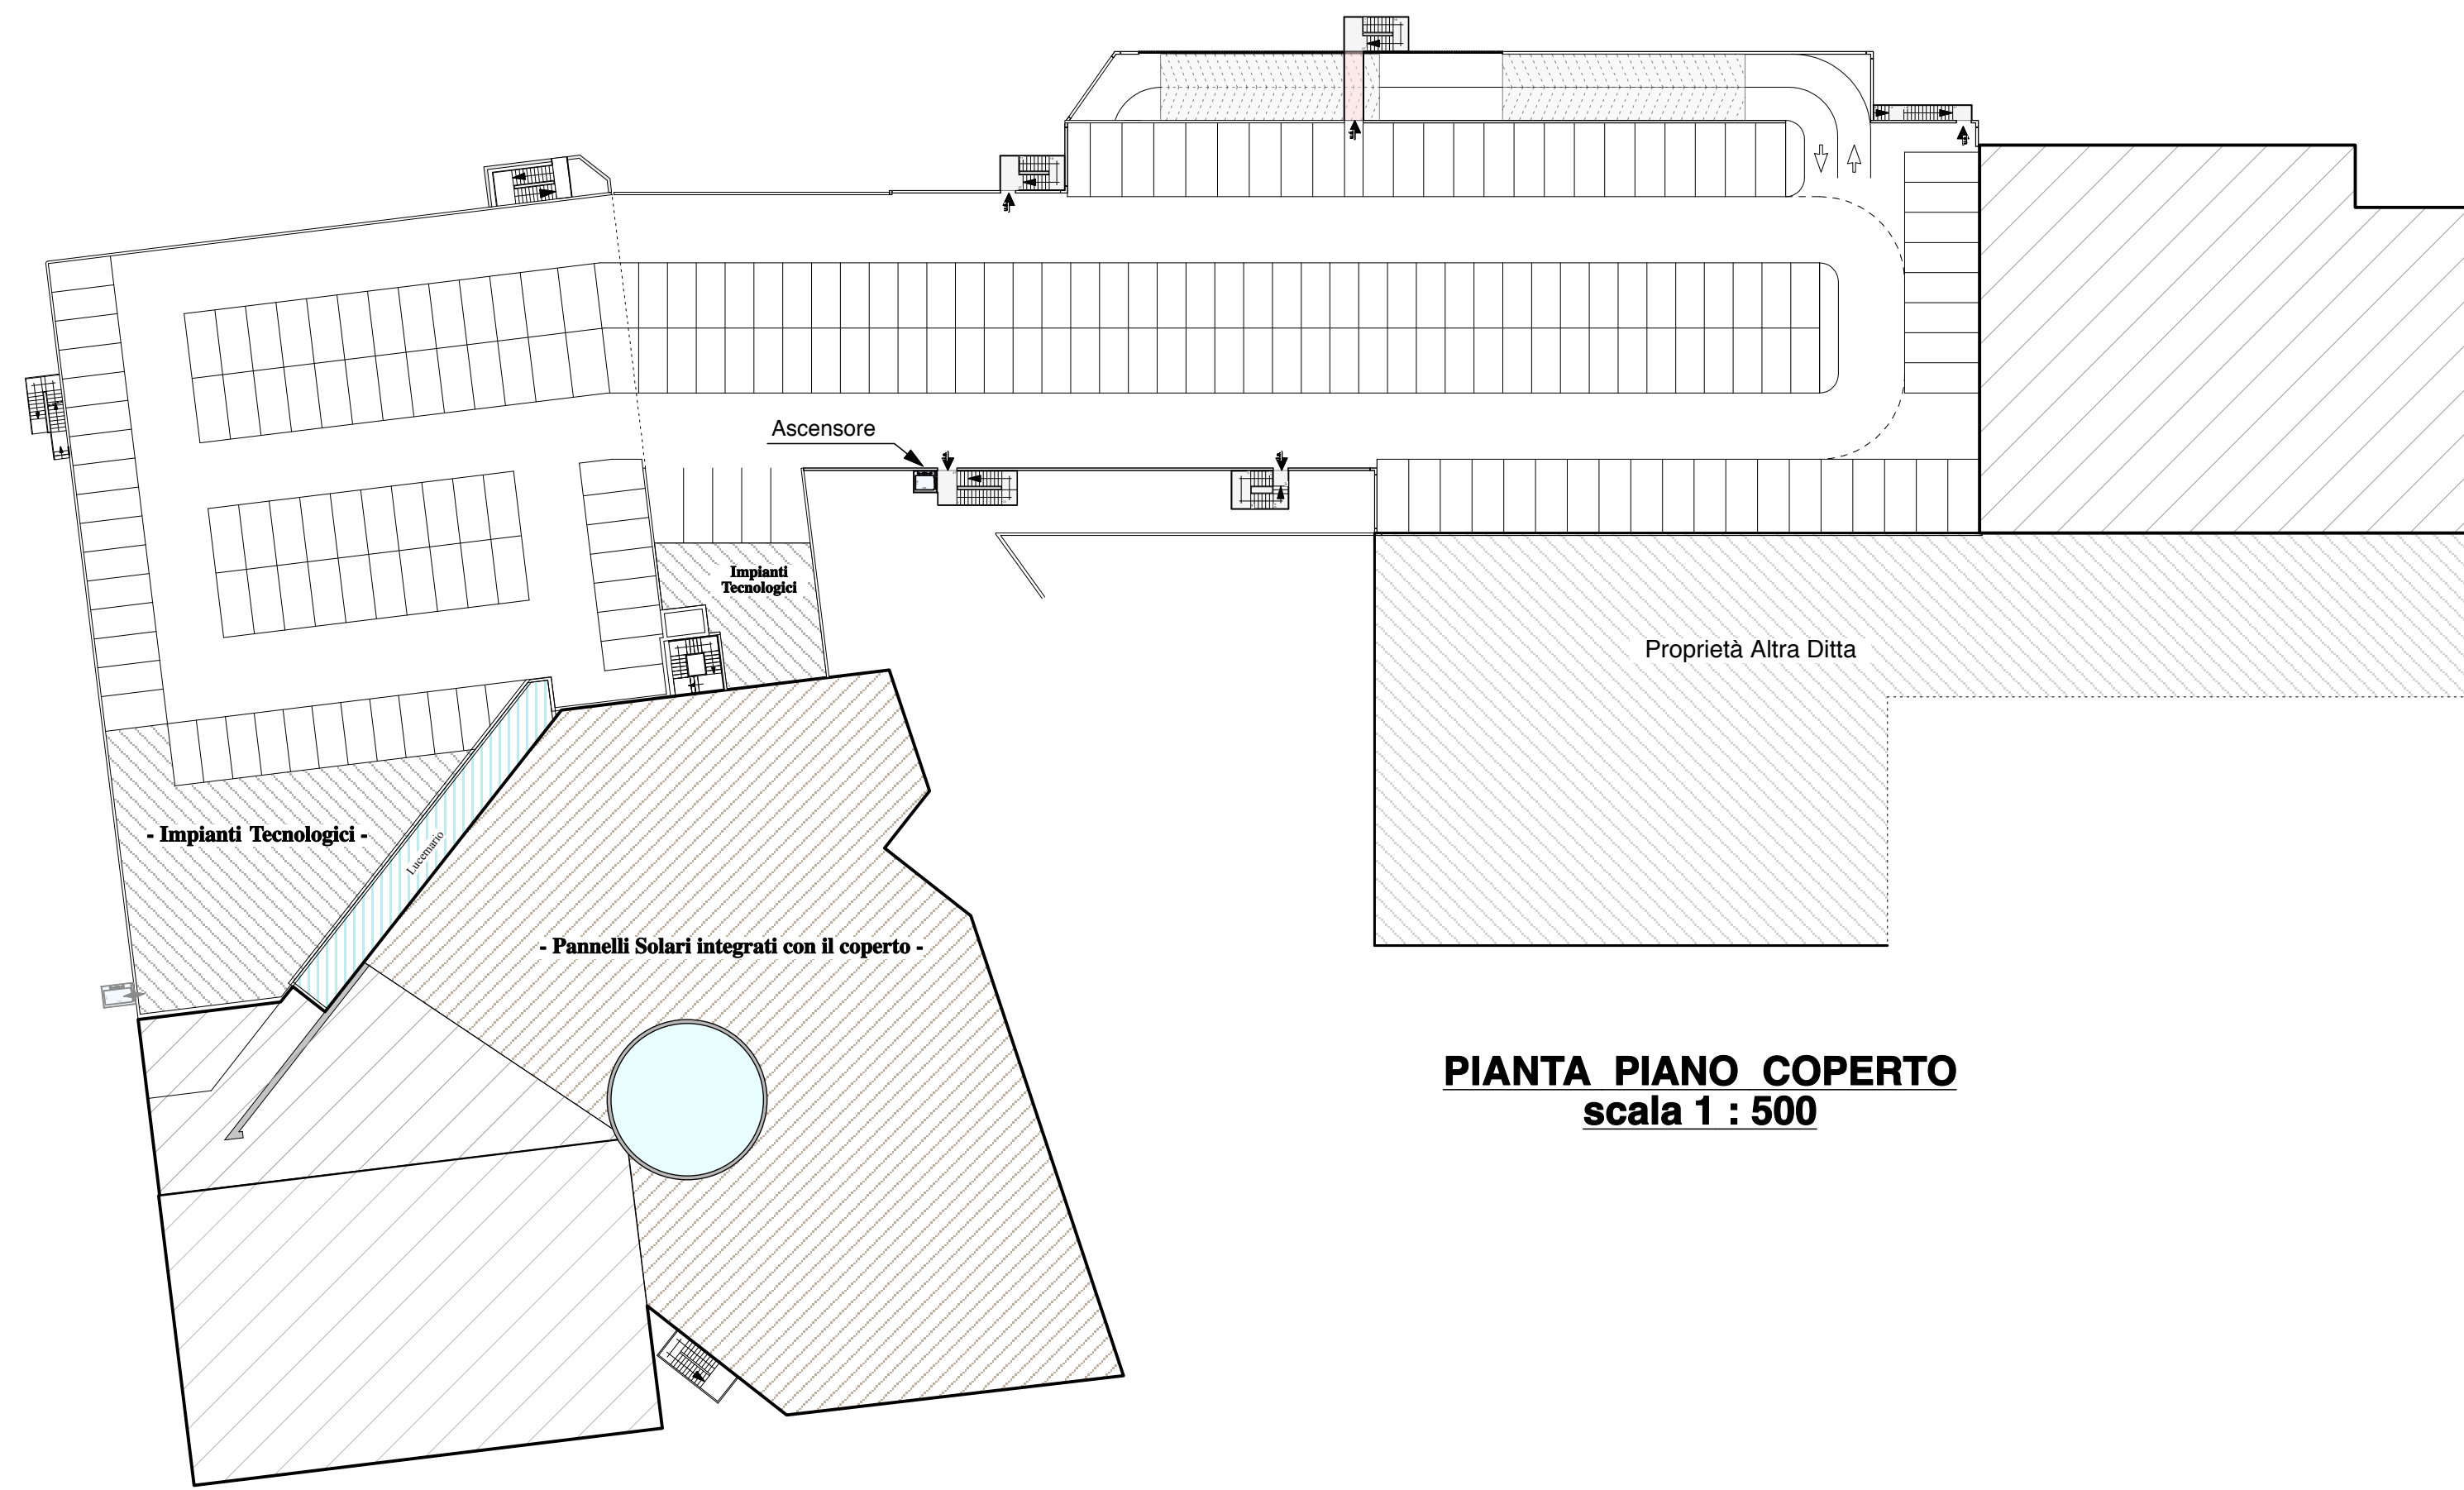

PIANTA PIANO COPERTO
scala 1 : 500

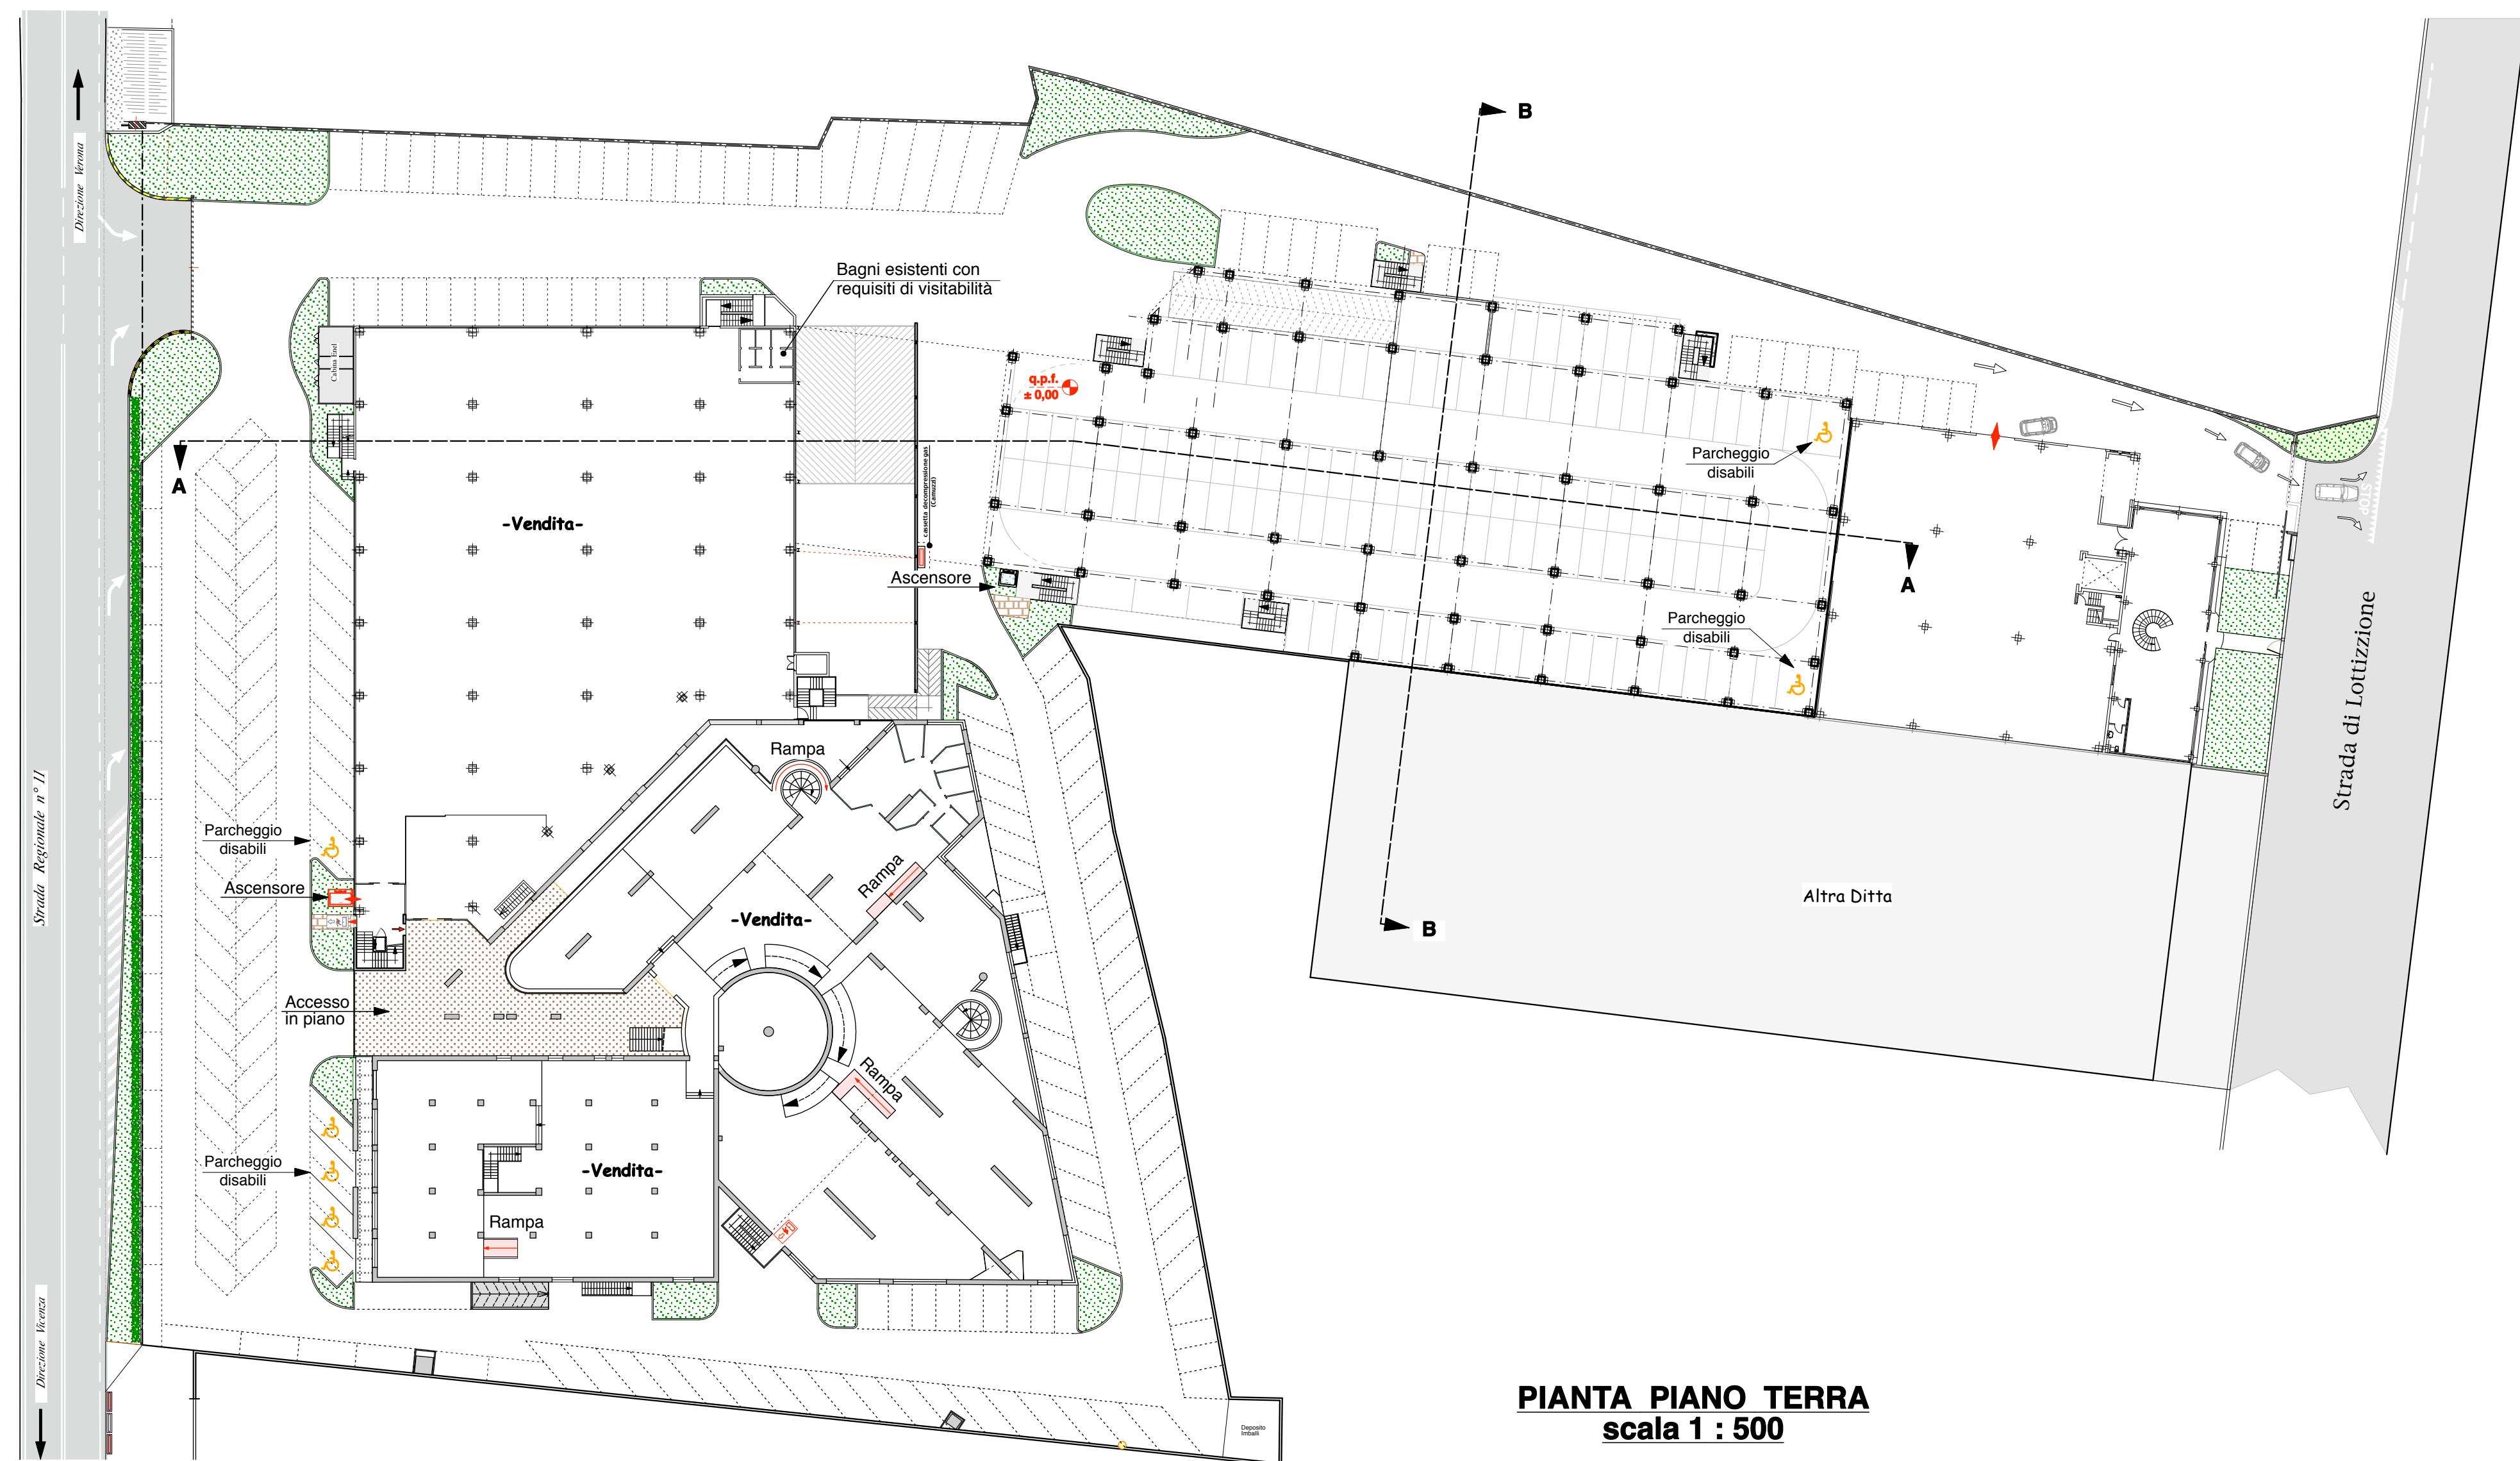

PIANTA PIANO TERRA
scala 1 : 500

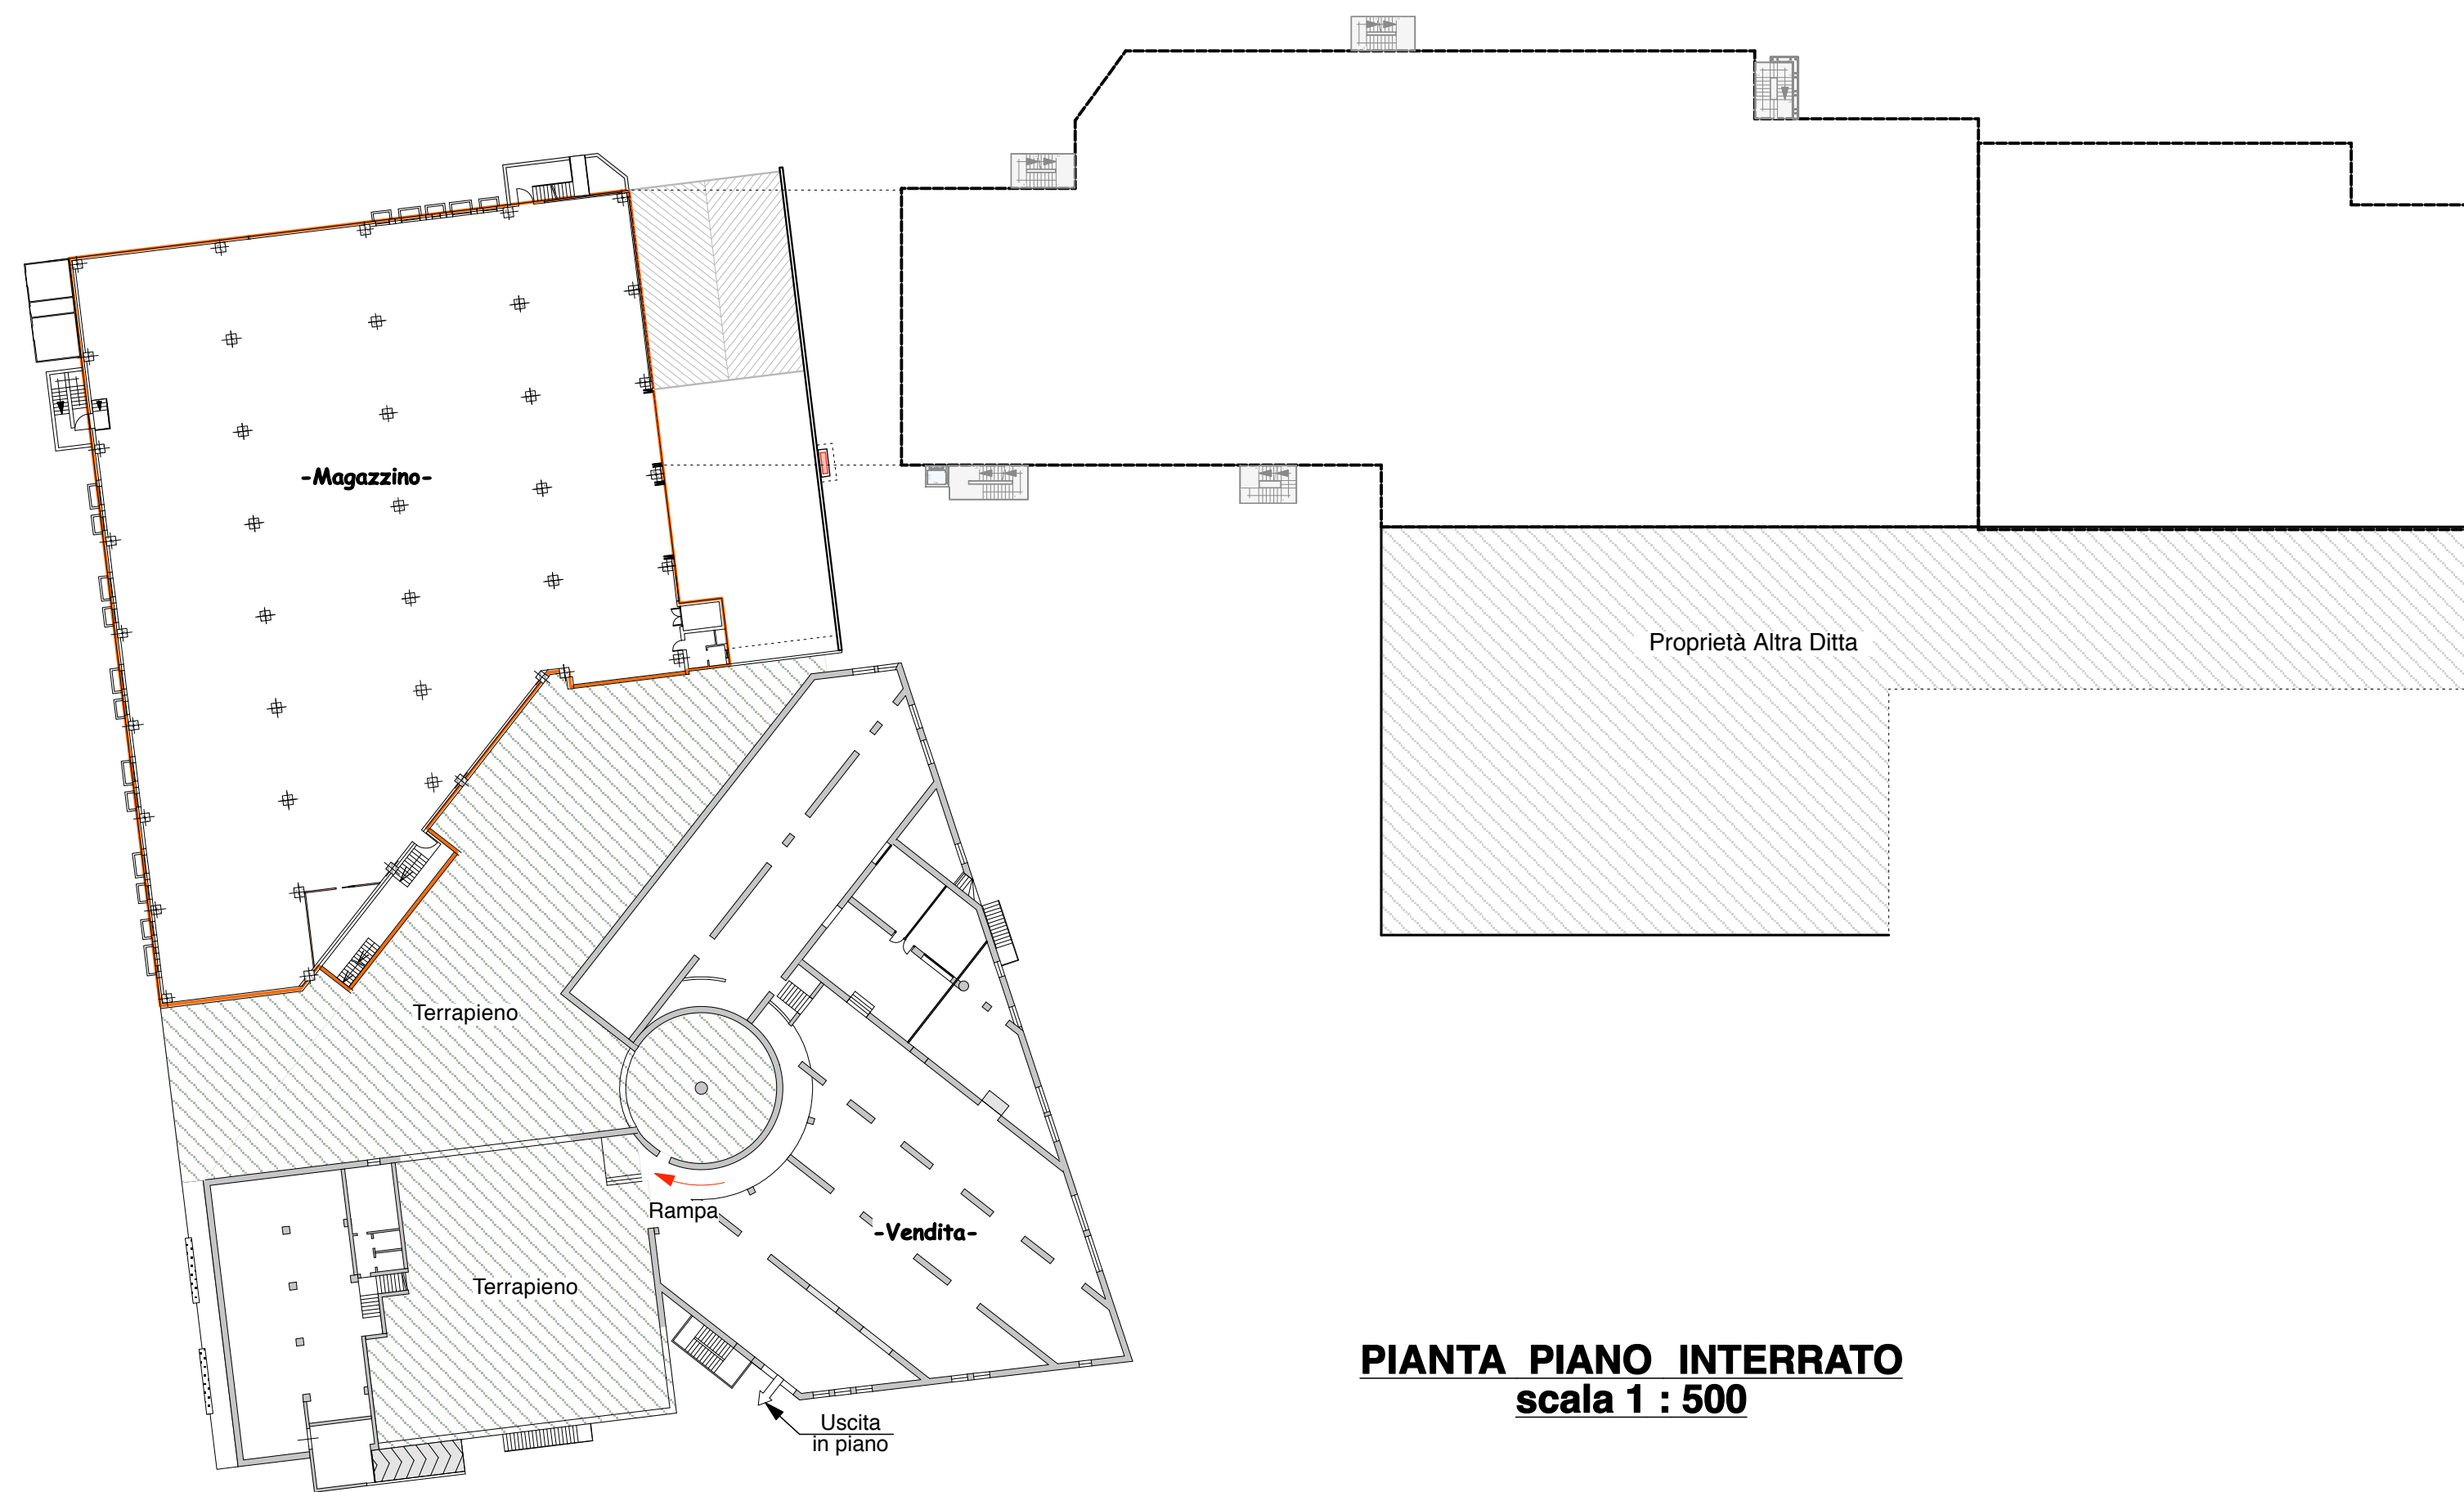

PIANTA PIANO INTERRATO
scala 1 : 500

BIMO S.r.l.
Via Padova, 8
36053 GAMBELLARA - VI -
C.F. e P. IVA 03475310238
REA 334498

**Studio Tecnico
Montebello
Progetti**

Via IV Novembre, 2
36054 Montebello Vicino
tel. 0444-440033 - 448742
fax. 0444-449955 - e mail:
tecnico@montebelloprogetti.it

**Progettazione
Civile - Industriale
Urbanistica
Restauro
Idraulica**

IMP

Ditta Proprietaria : **Palladio Leasing S.p.a. - BIMO S.r.l.**
Ditta che esercita l'attività commerciale nello stabile : **Bissolo Casa s.r.l.**

Comune di : **Gambellara**

Progetto : **Progetto per la costruzione di un
parcheggio multipiano ed ampliamento
superficie di vendita**

n° tavola	- 19 -	Tavola :	* Pianta L. 13/89
Archivio n°	06/07	Progettista :	
Scala	1 : 500	Disegnata da :	
Data	14.02.2013	Disegnata da :	
Disegnatore	C. G.	Disegnata da :	
Integratore	C. G.	Disegnata da :	