


**PIANTA PIANO TERRA**  
scala 1 : 500




**PIANTA PIANO PRIMO**  
scala 1 : 500

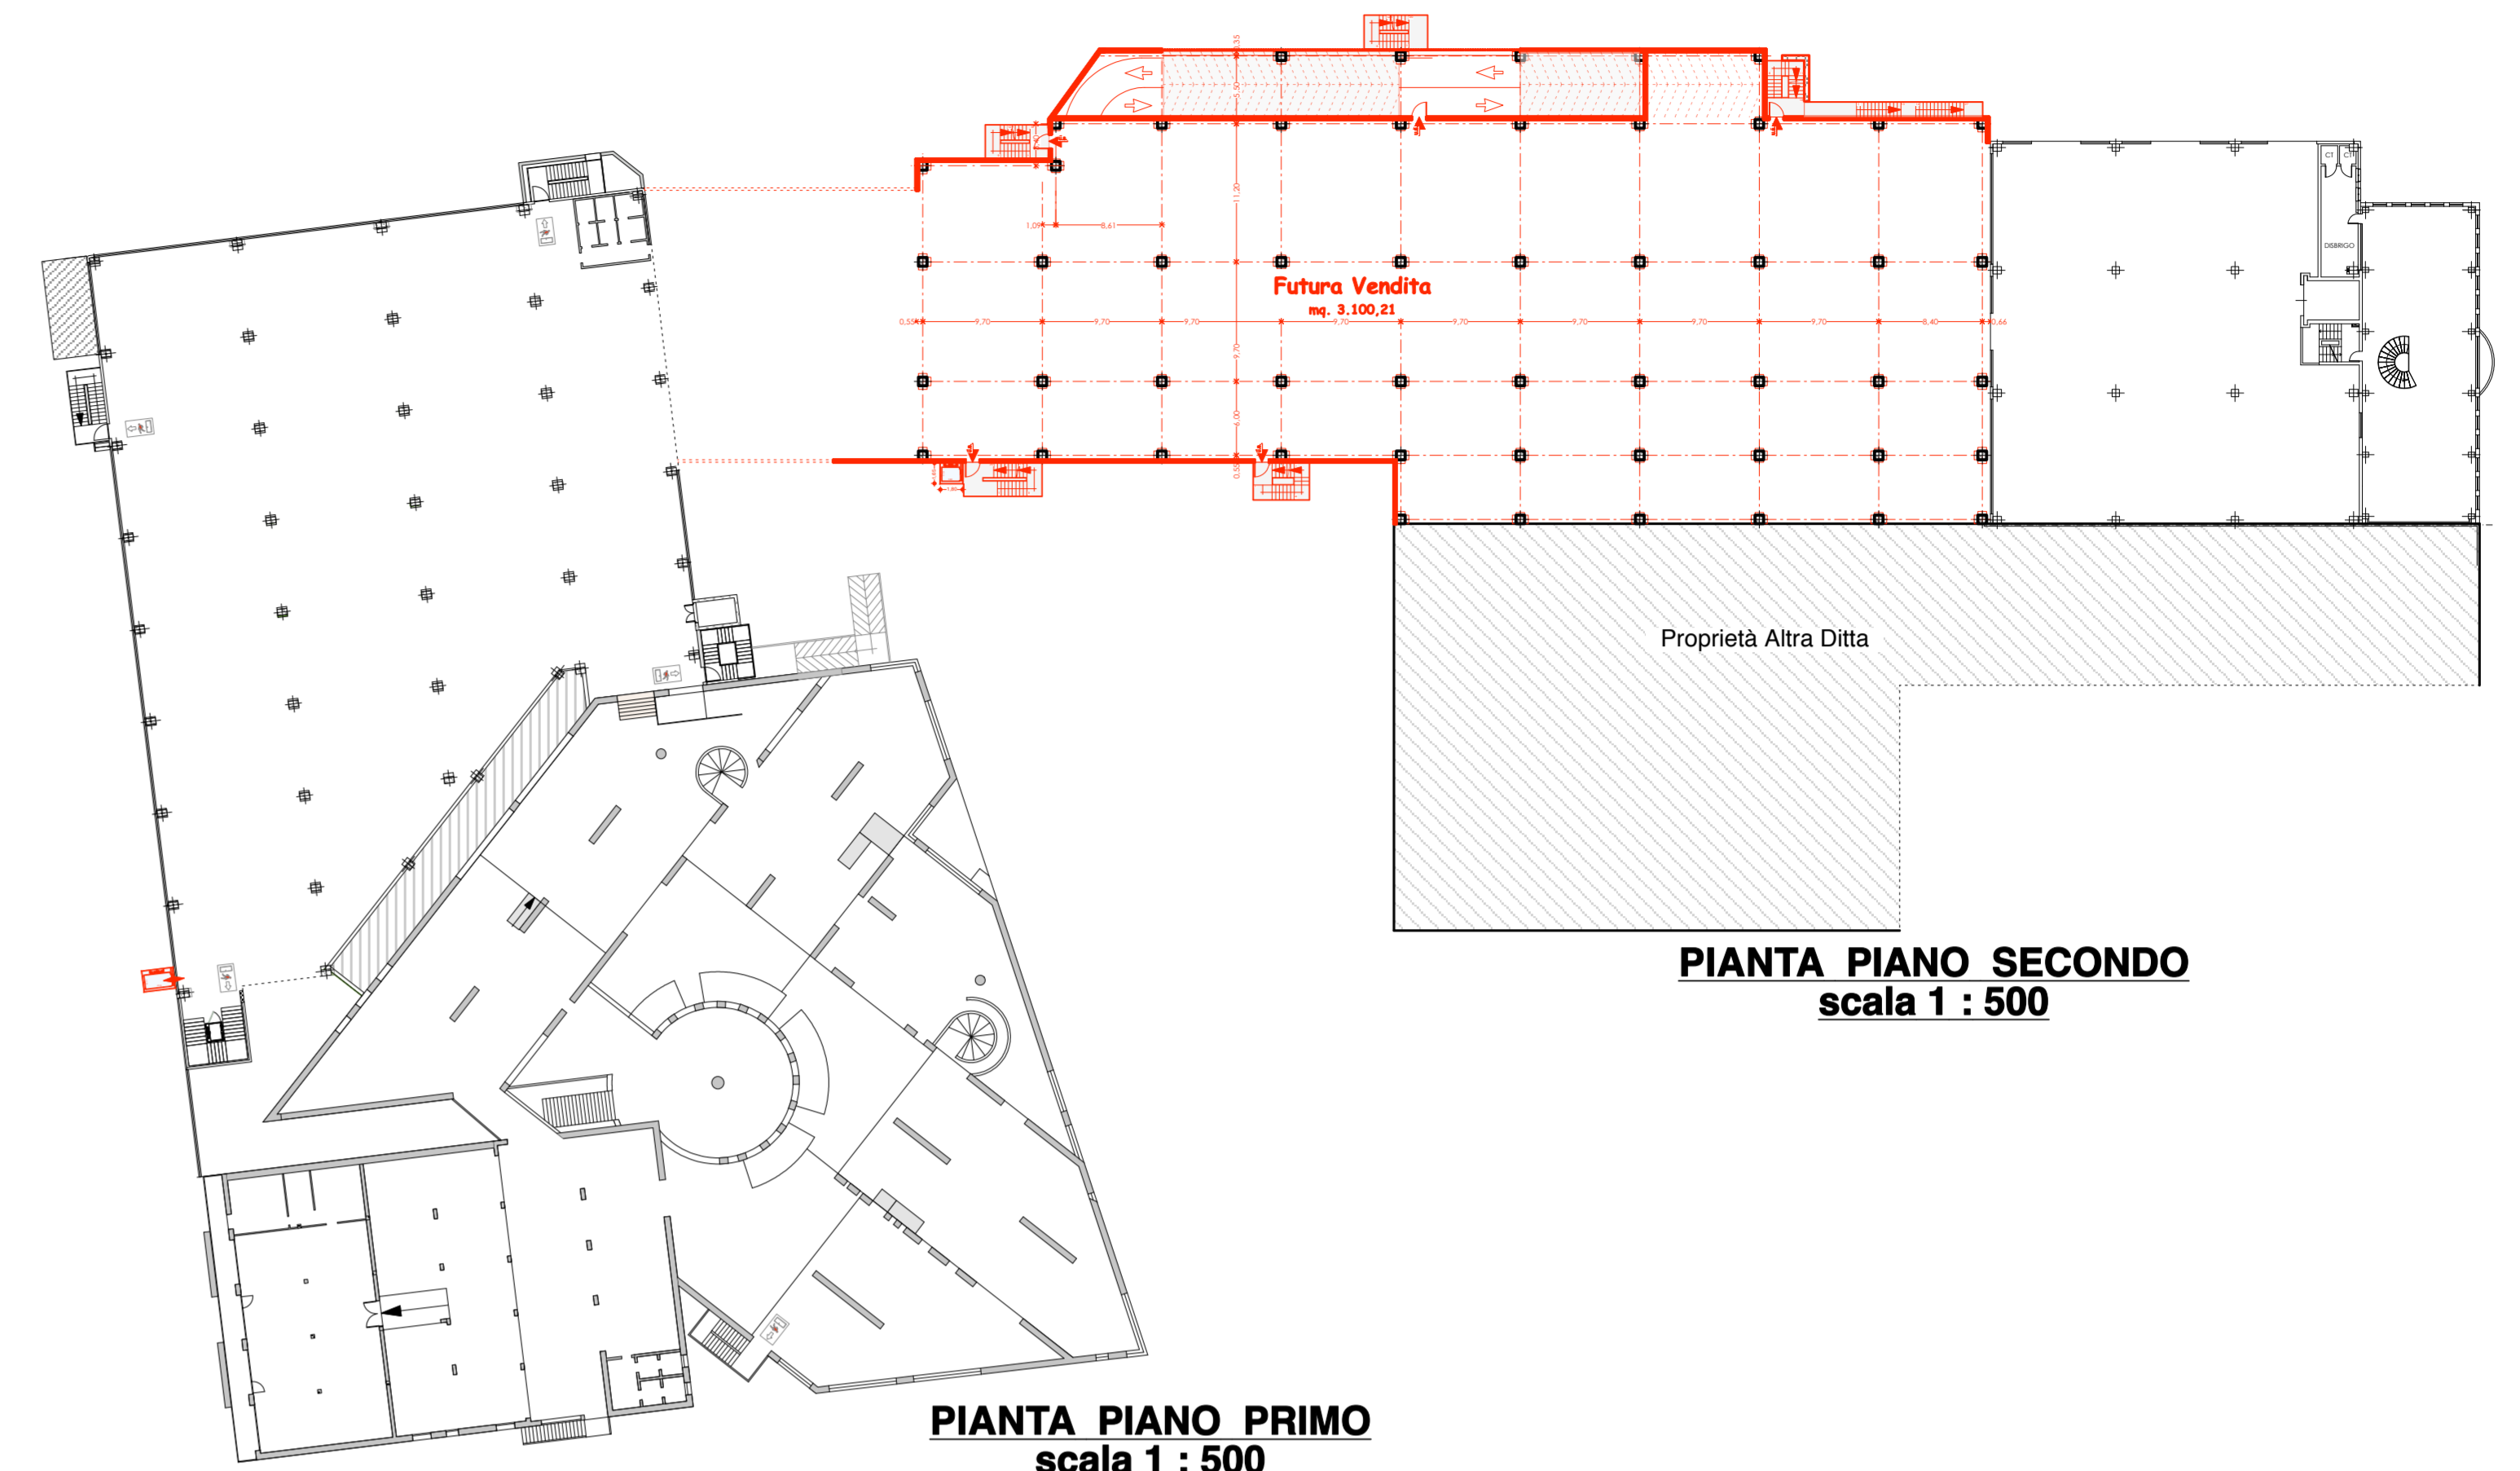

**PIANTA PIANO SECONDO**  
scala 1 : 500



**PIANTA PIANO PRIMO**  
scala 1 : 500

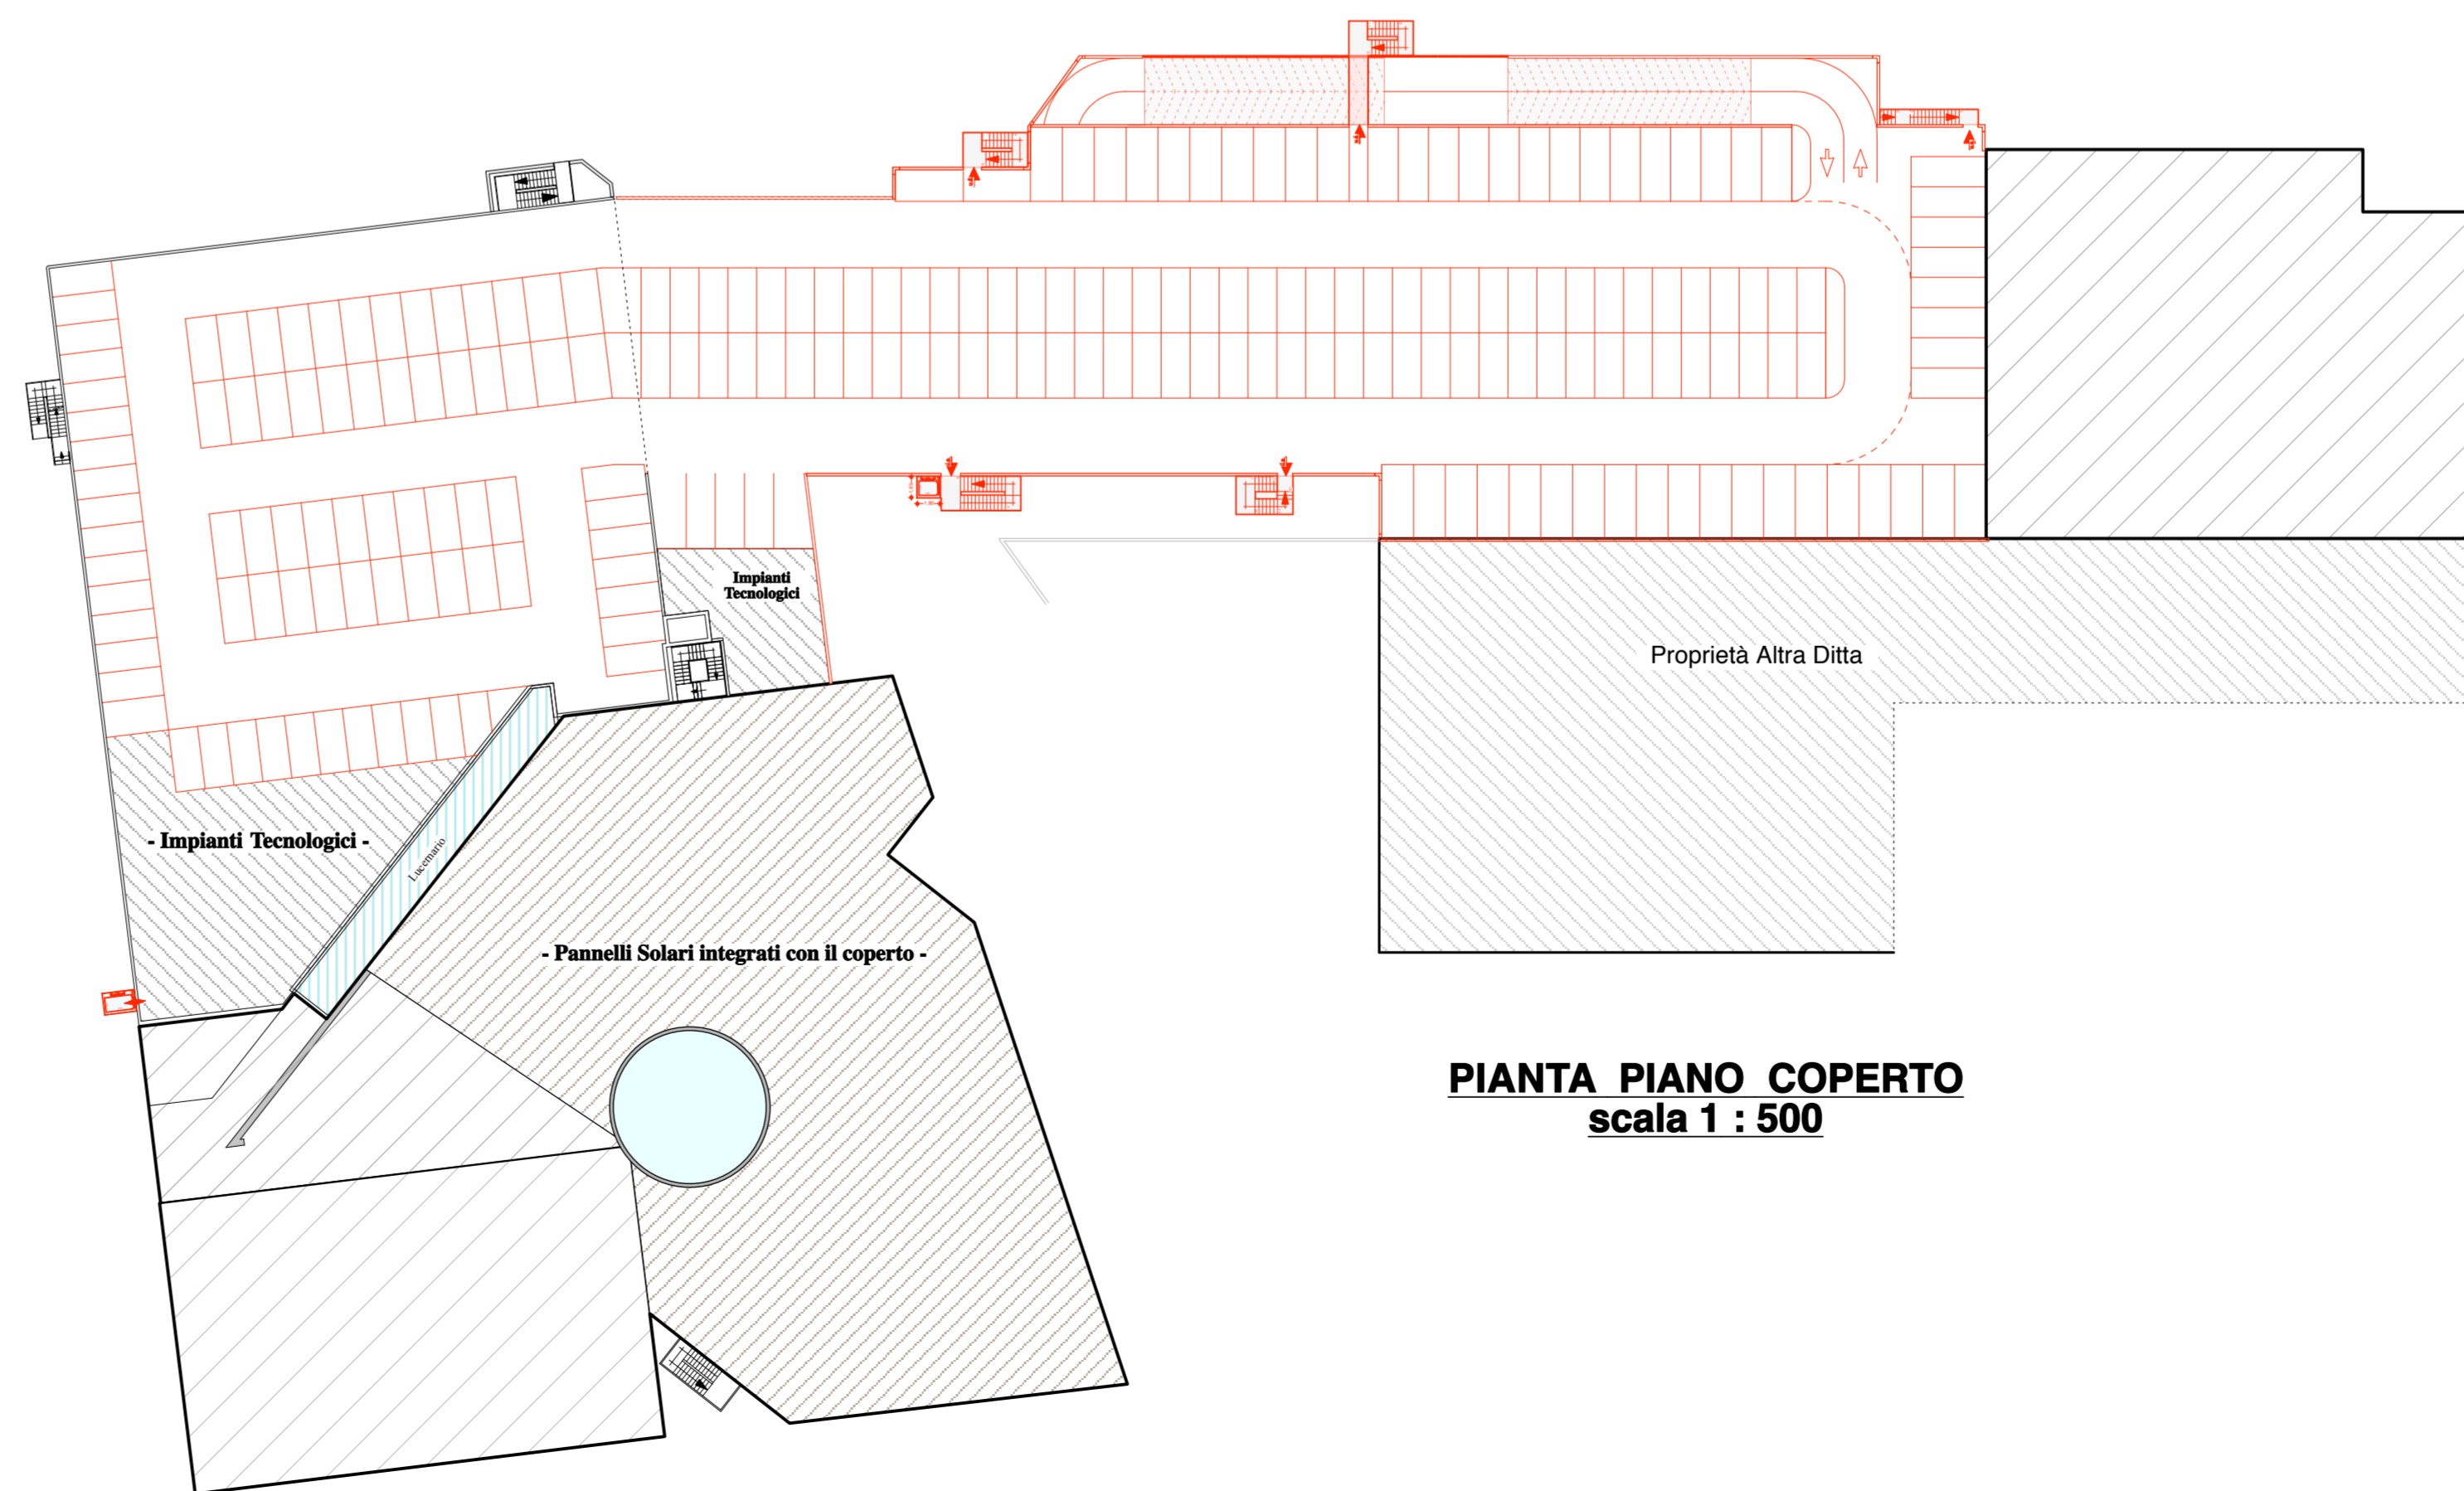

**PIANTA PIANO COPERTO**  
scala 1 : 500

<b>Studio Tecnico Montebello Progetti</b> Via IV Novembre, 2 36054 Montebello Vicino tel. 0444-440033 - 448742 fax. 0444-649955 - e-mail: tecnico@montebelloprogetti.it	Ditta Proprietaria : <b>Palladio Leasing S.p.a. - BIMO S.r.l.</b> Ditta che esercita l'attività commerciale nello stabile : <b>Bissolo Casa s.r.l.</b>	
	Comune di: <b>Gambellara</b>	
	Progetto : <b>Progetto per la costruzione di un parcheggio multipiano ed ampliamento superficie di vendita</b>	
	* Sovrapposizione - Pianta	
n° tavola : <b>- 17 -</b>	Tavola :	
Archivio n° : <b>065/07</b>	Progettista :	dd. ll. :
Scala : <b>1 : 500</b>		
Data : <b>10.07.2012</b>		
Disegnatore : <b>C. G.</b>		
Istruttore : <b>C. G.</b>		

