




**PIANTA PIANO PRIMO**  
scala 1 : 500

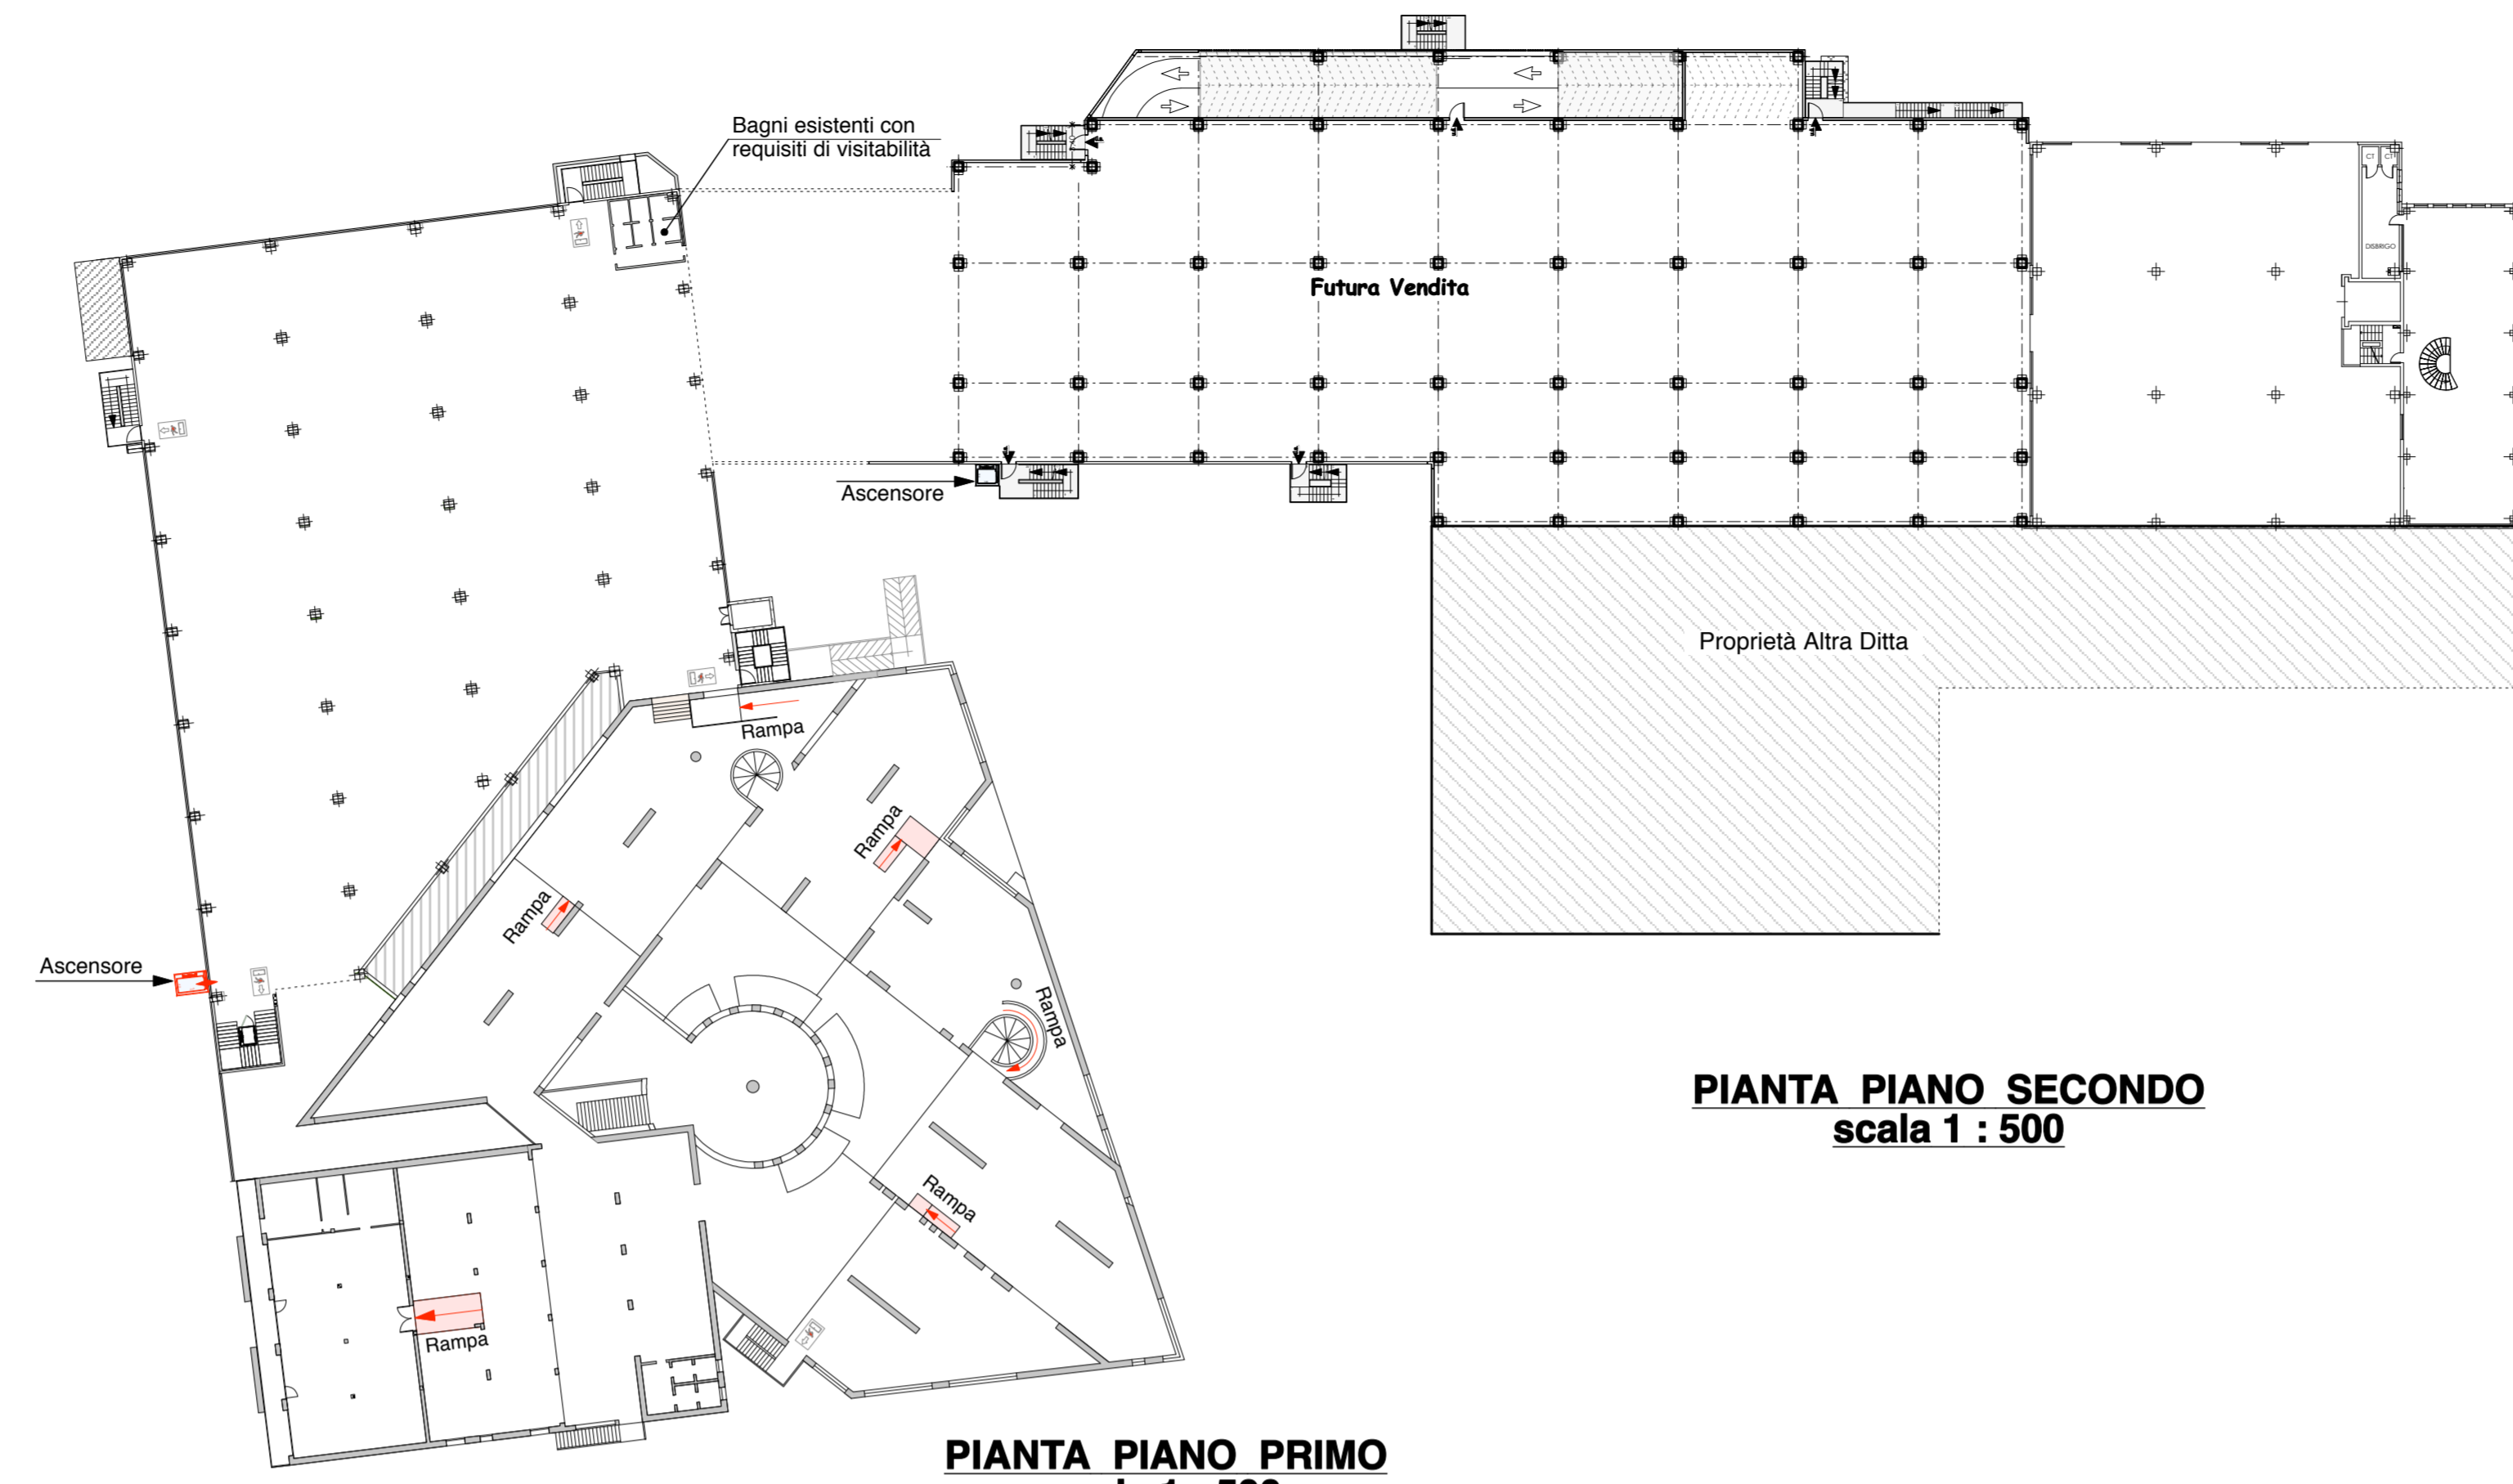


**PIANTA PIANO SECONDO**  
scala 1 : 500

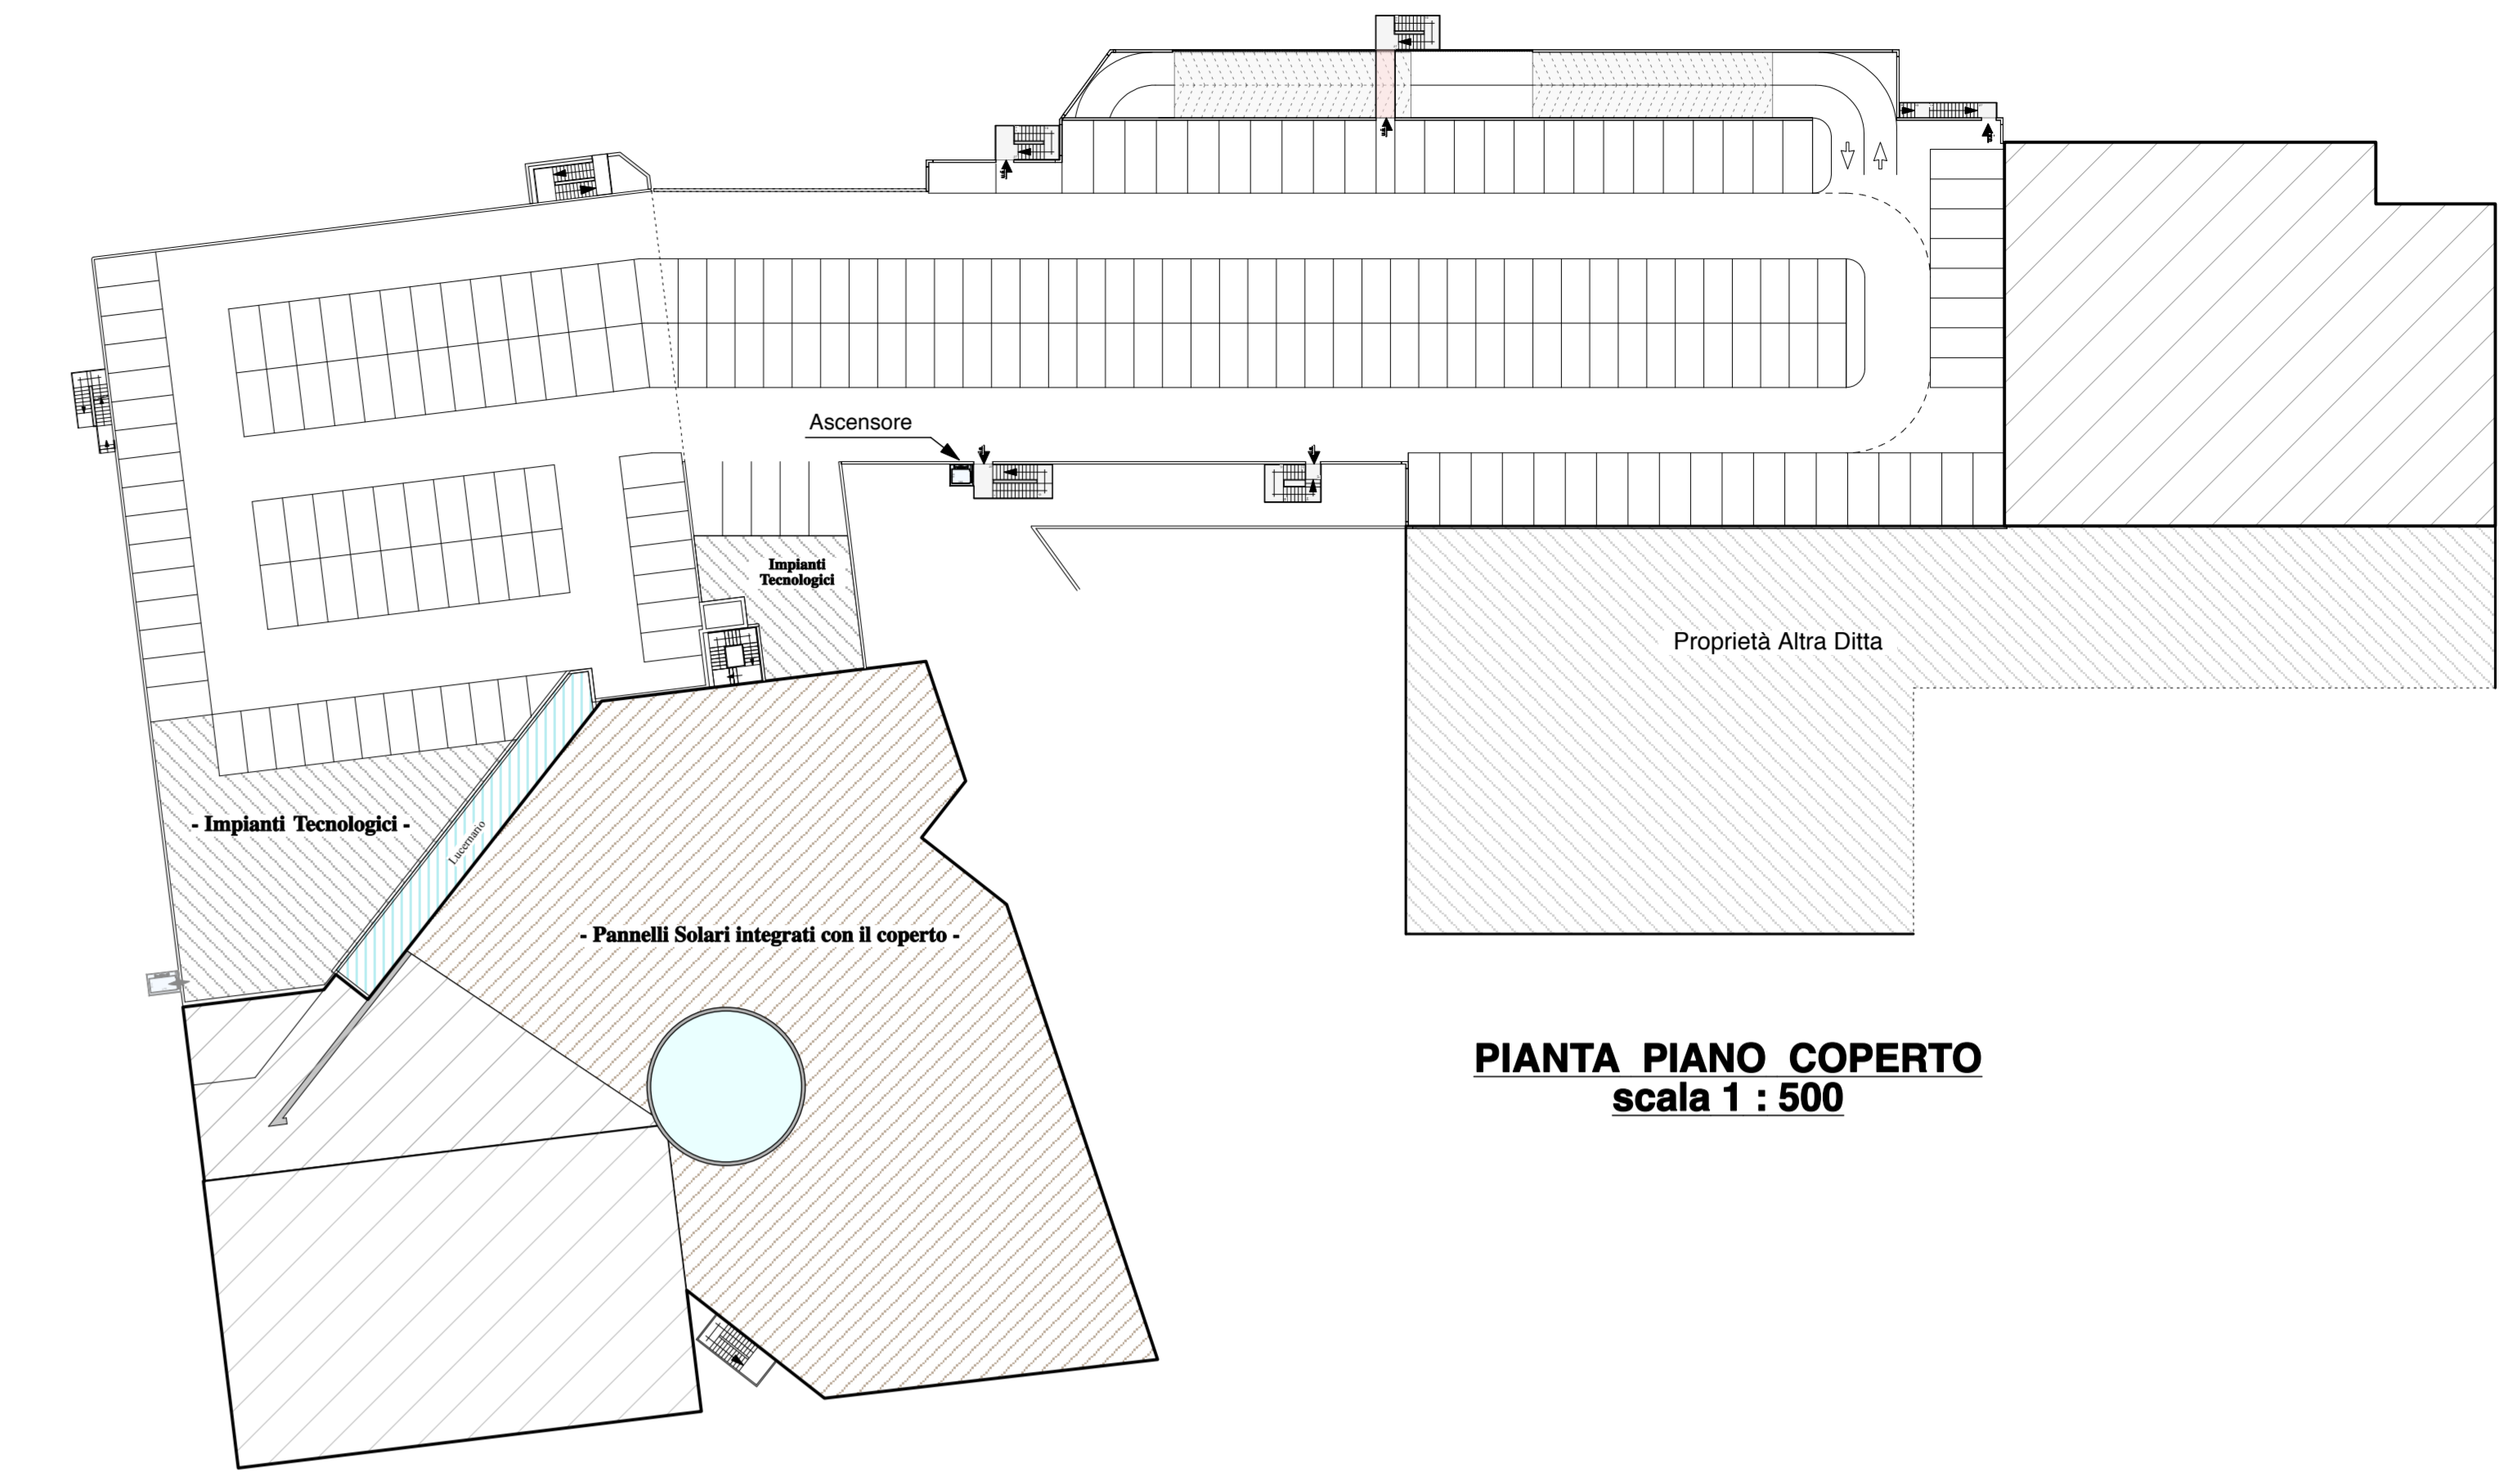

**PIANTA PIANO COPERTO**  
scala 1 : 500

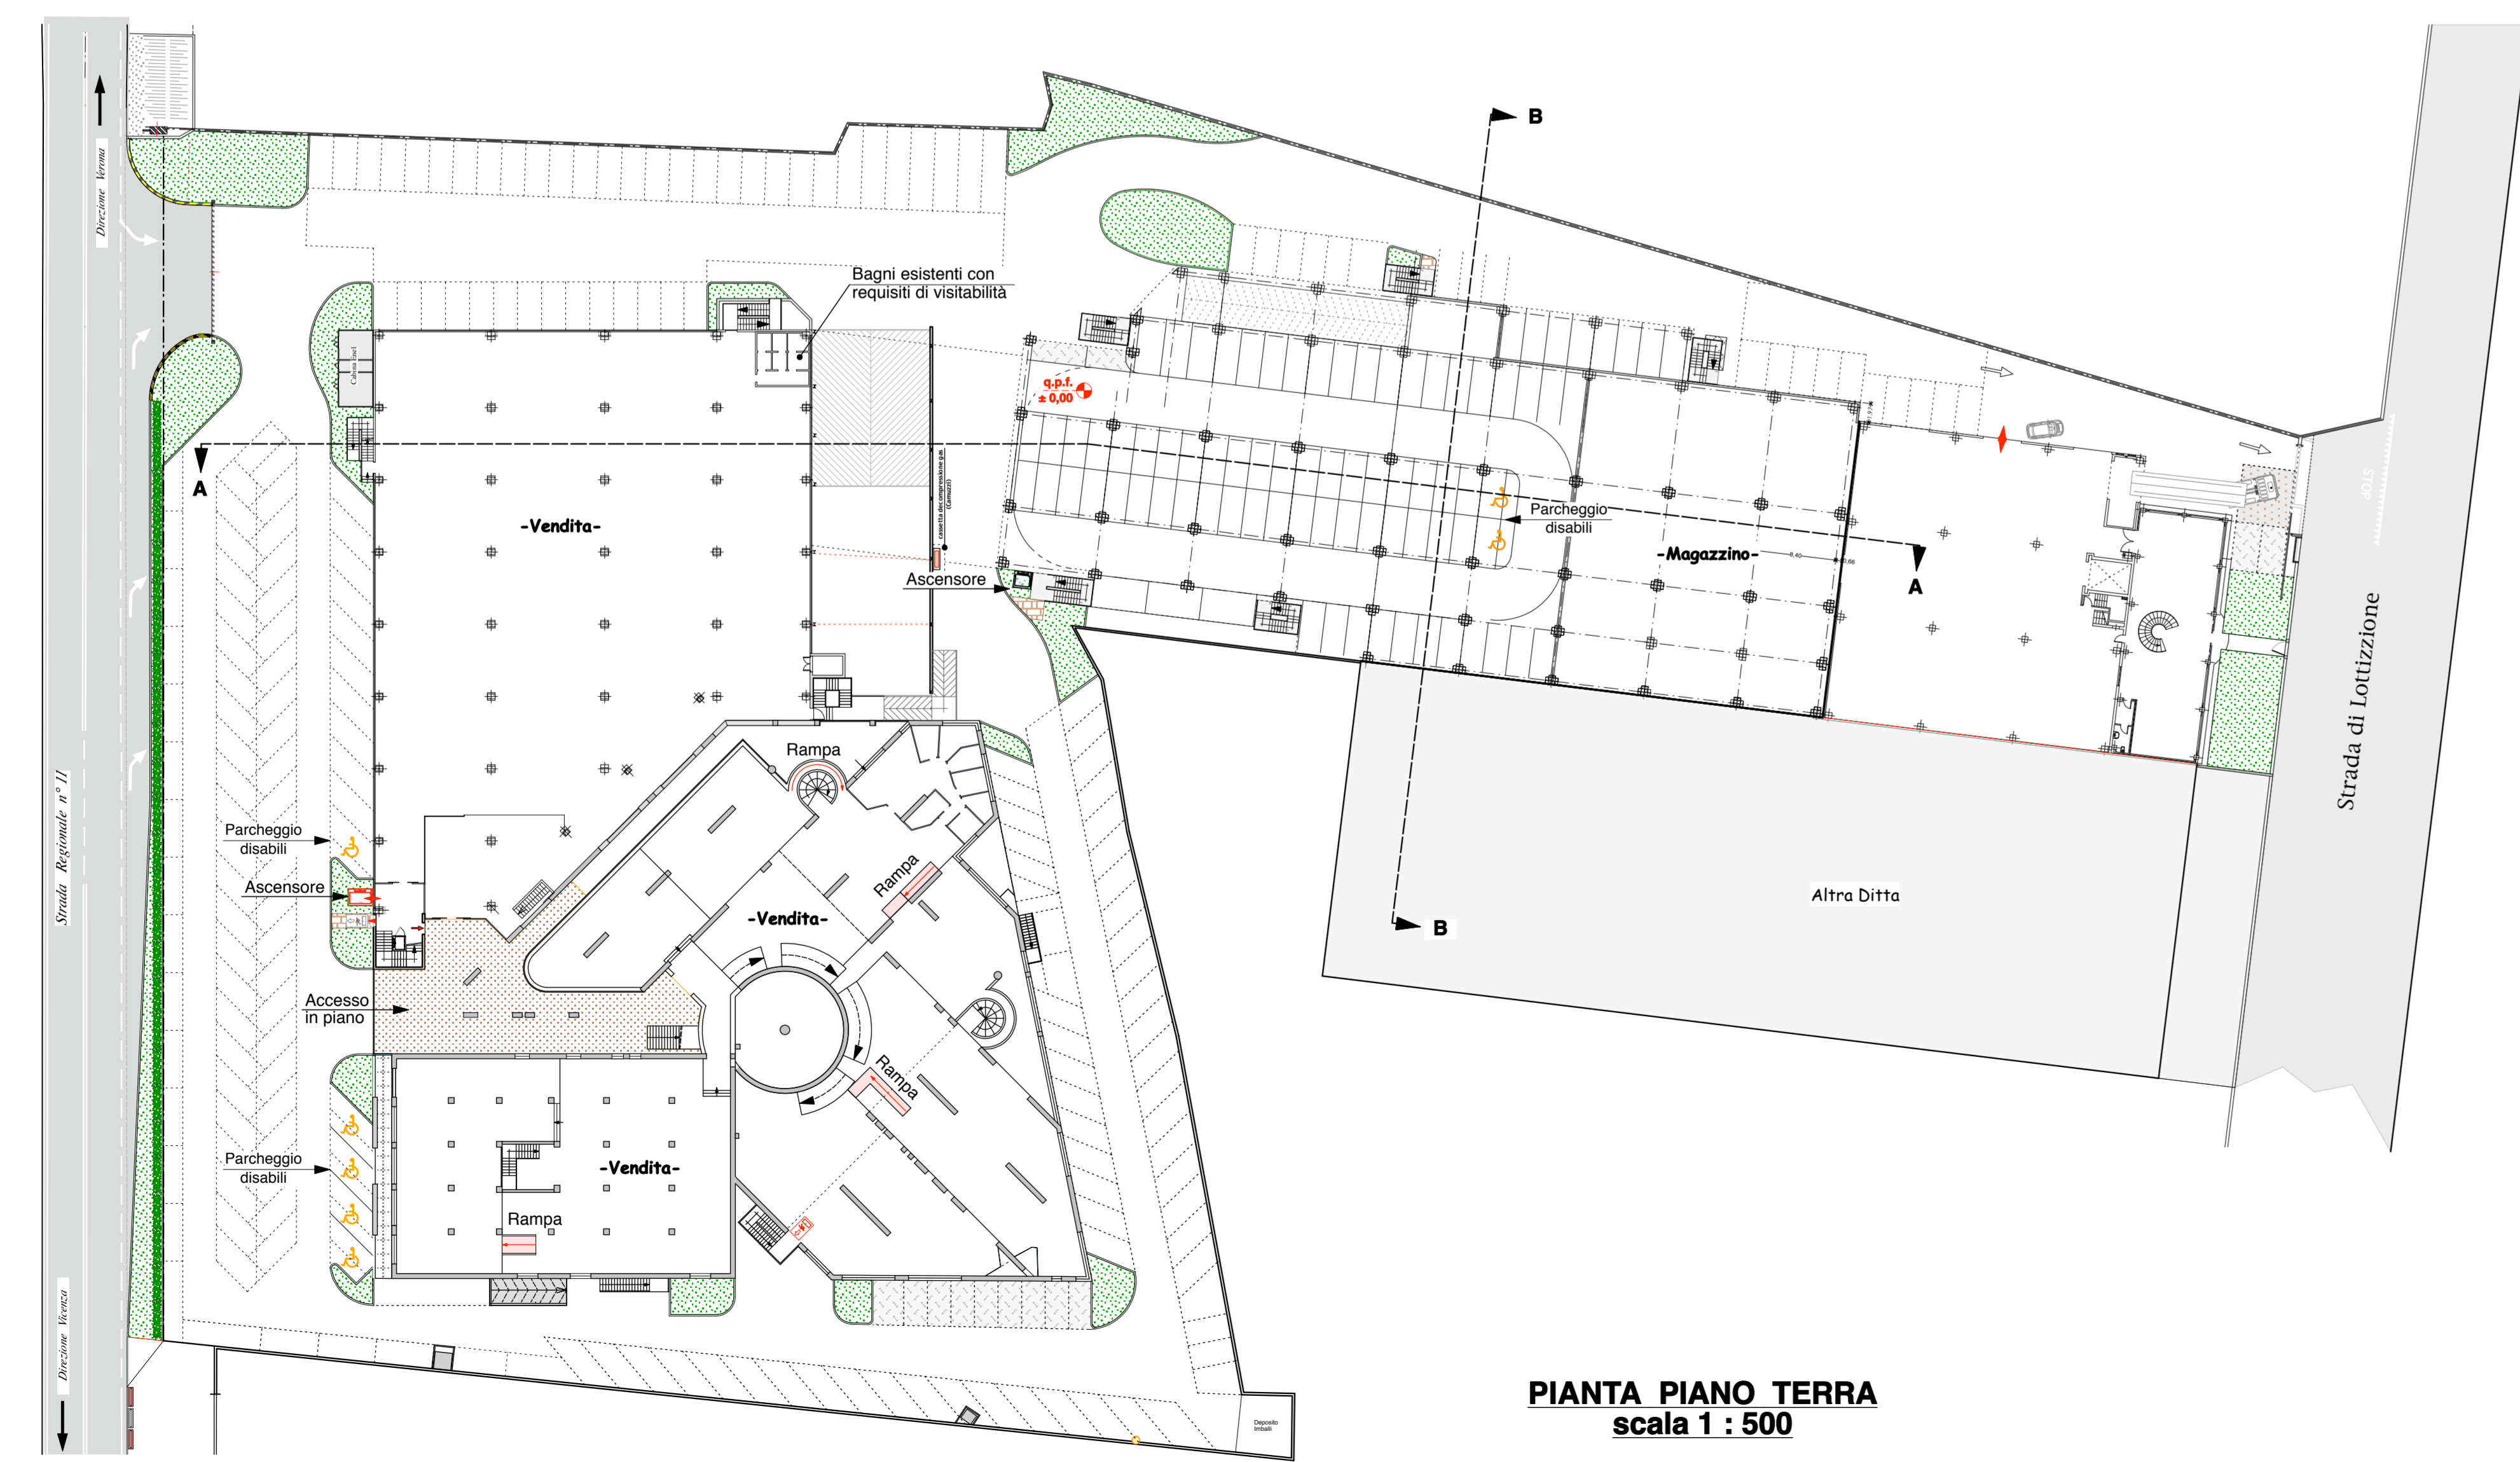

**PIANTA PIANO TERRA**  
scala 1 : 500

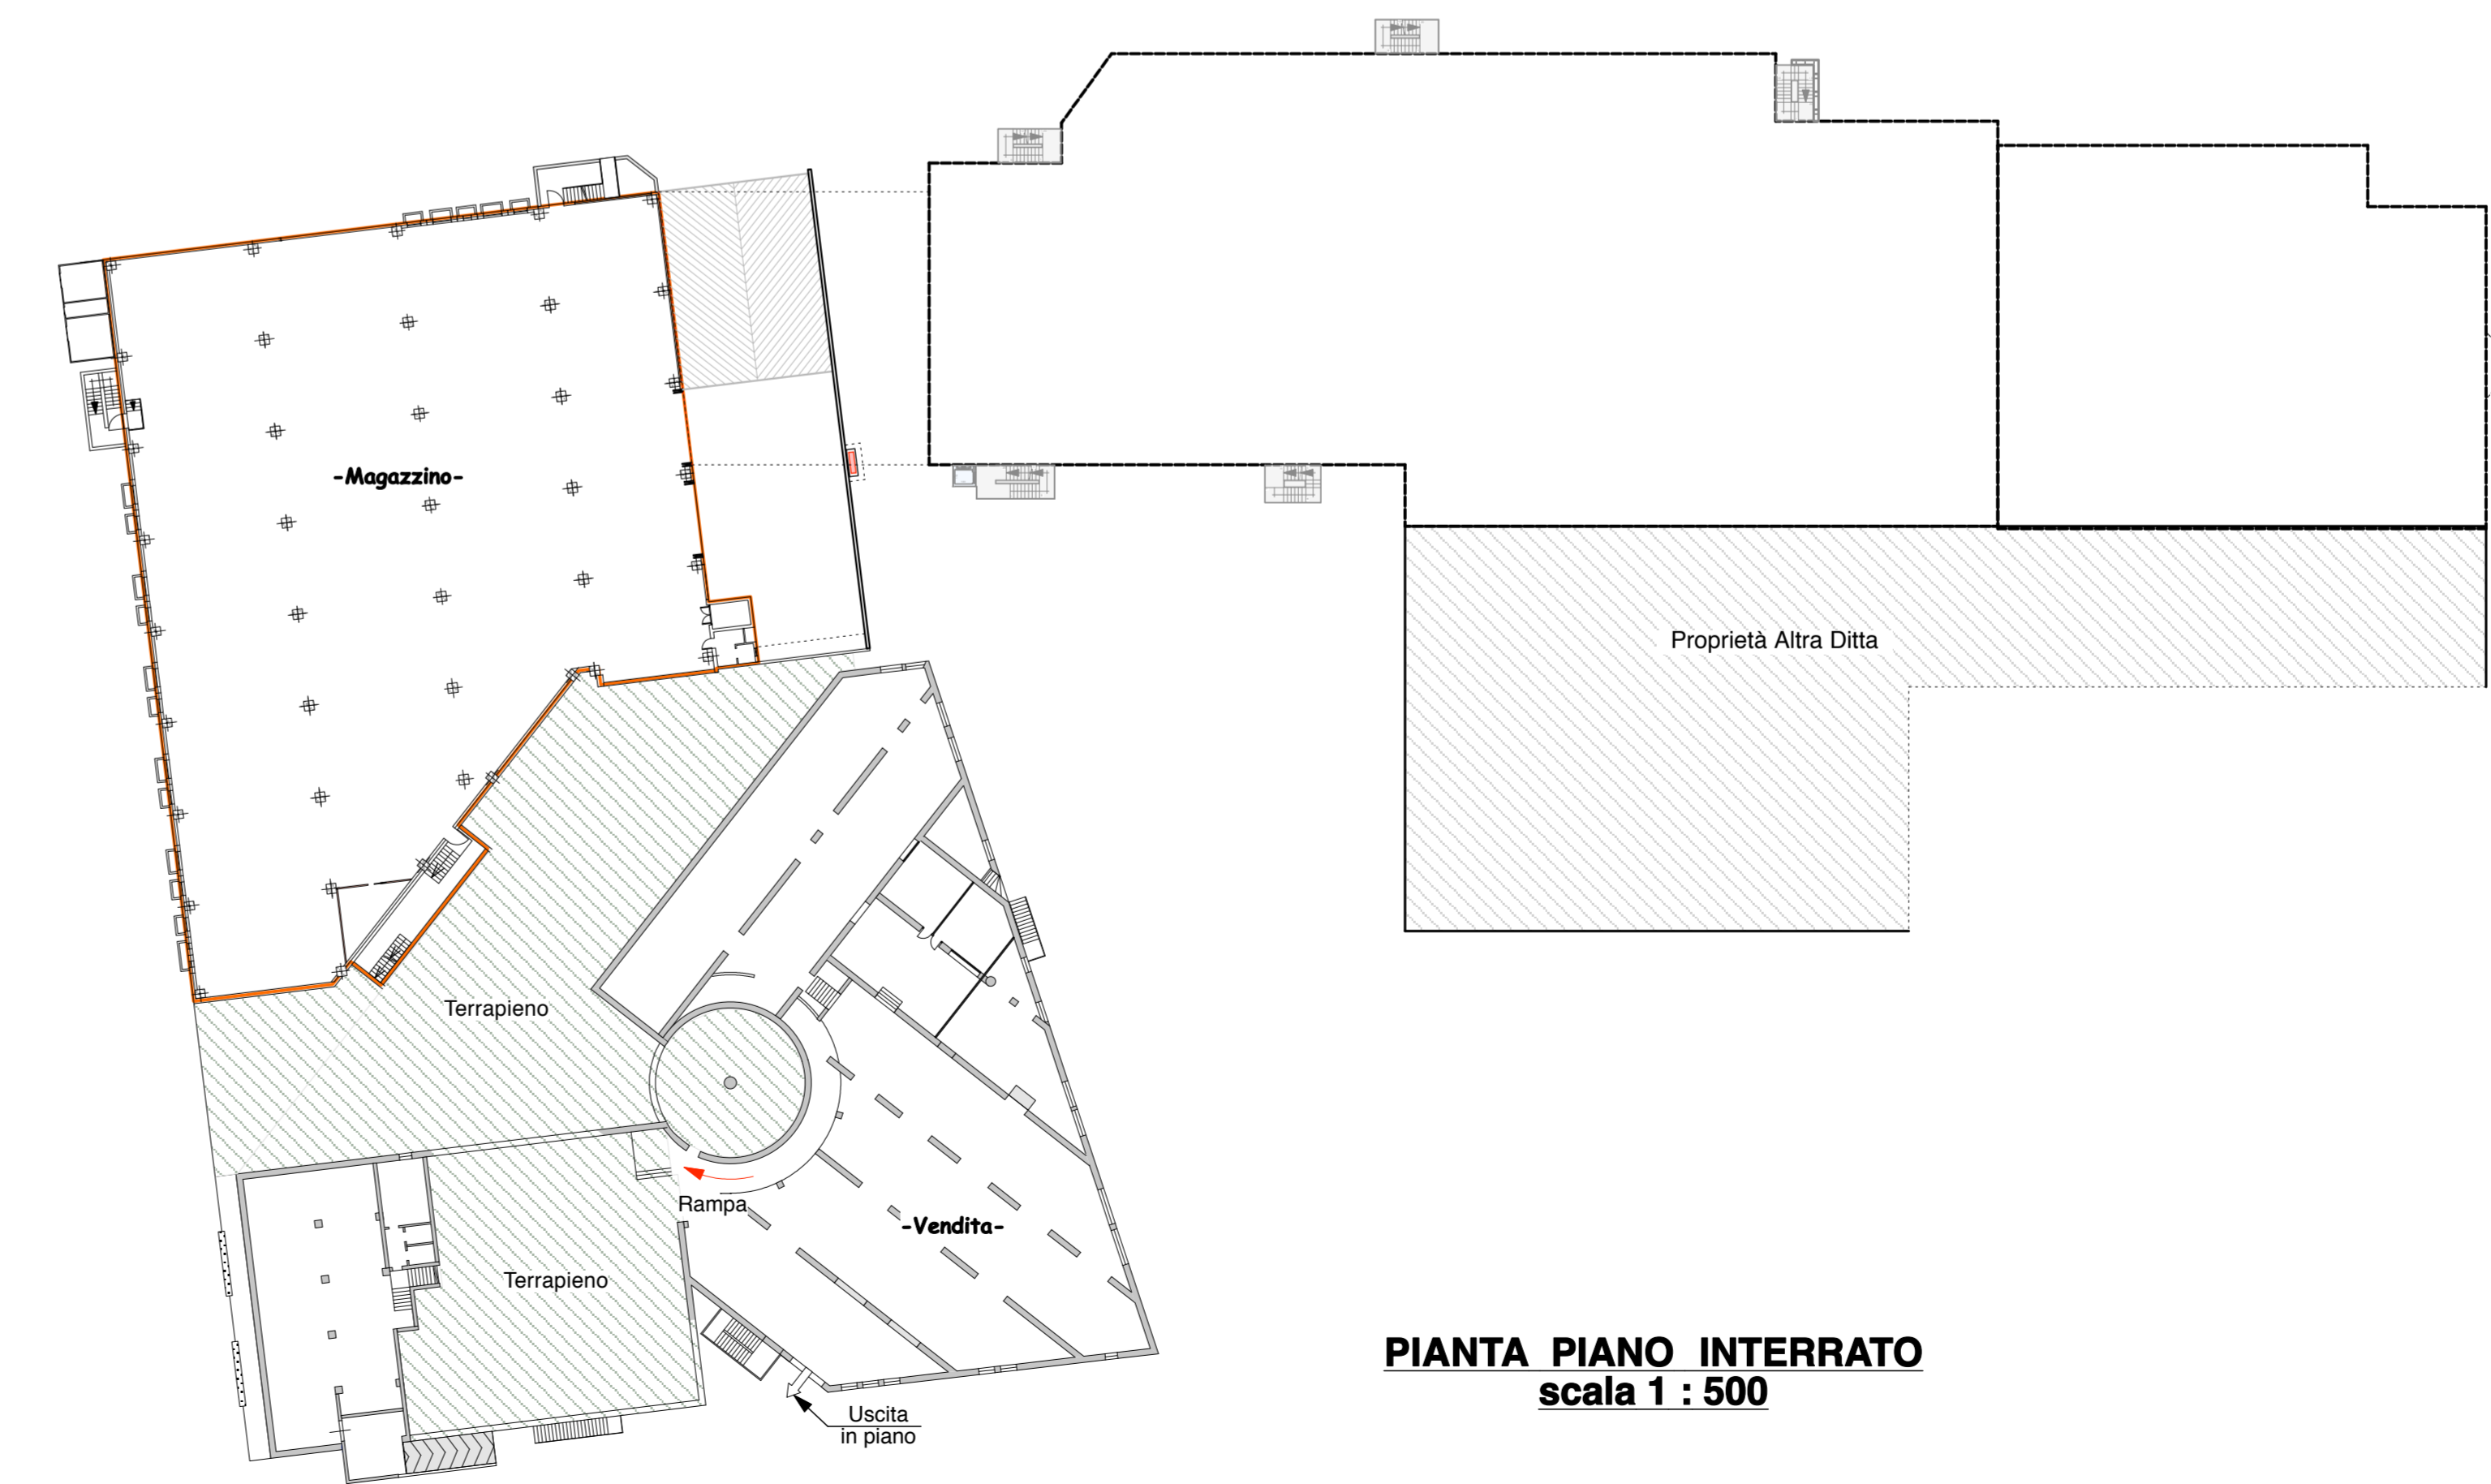

**PIANTA PIANO INTERRATO**  
scala 1 : 500

|  |   |  |
|--|---|--|
| <b>Studio Tecnico Montebello Progetti</b><br><small>Via IV Novembre, 2<br/>34054 Montebello Vicario<br/>tel. 0444-440033 - 448742<br/>fax. 0444-648055 - e-mail:<br/>tecnico@montebelloprogetti.it</small> | Ditta Proprietaria: <b>Palladio Leasing S.p.a. - BIMO S.r.l.</b><br>Ditta che esercita l'attività commerciale nello stabile: <b>Bissolo Casa s.r.l.</b> |  |
|  | Comune di: <b>Gambellara</b>  |  |
| Progetto: <b>Progetto per la costruzione di un parcheggio multipiano ed ampliamento superficie di vendita</b>  |   |  |
| n° tavola: <b>- 19 -</b><br>Archivio n°: <b>065/07</b><br>Scala: <b>1 : 500</b><br>Data: <b>10.07.2012</b><br>Disegnatore: <b>C. G.</b><br>Istruttore: <b>C. G.</b>  | Tavola: <b>* Pianta L. 13/89</b><br>Progettista: _____ d.d.l.: _____  |  |