


**PIANTA PIANO COPERTO**  
**scala 1 : 250**

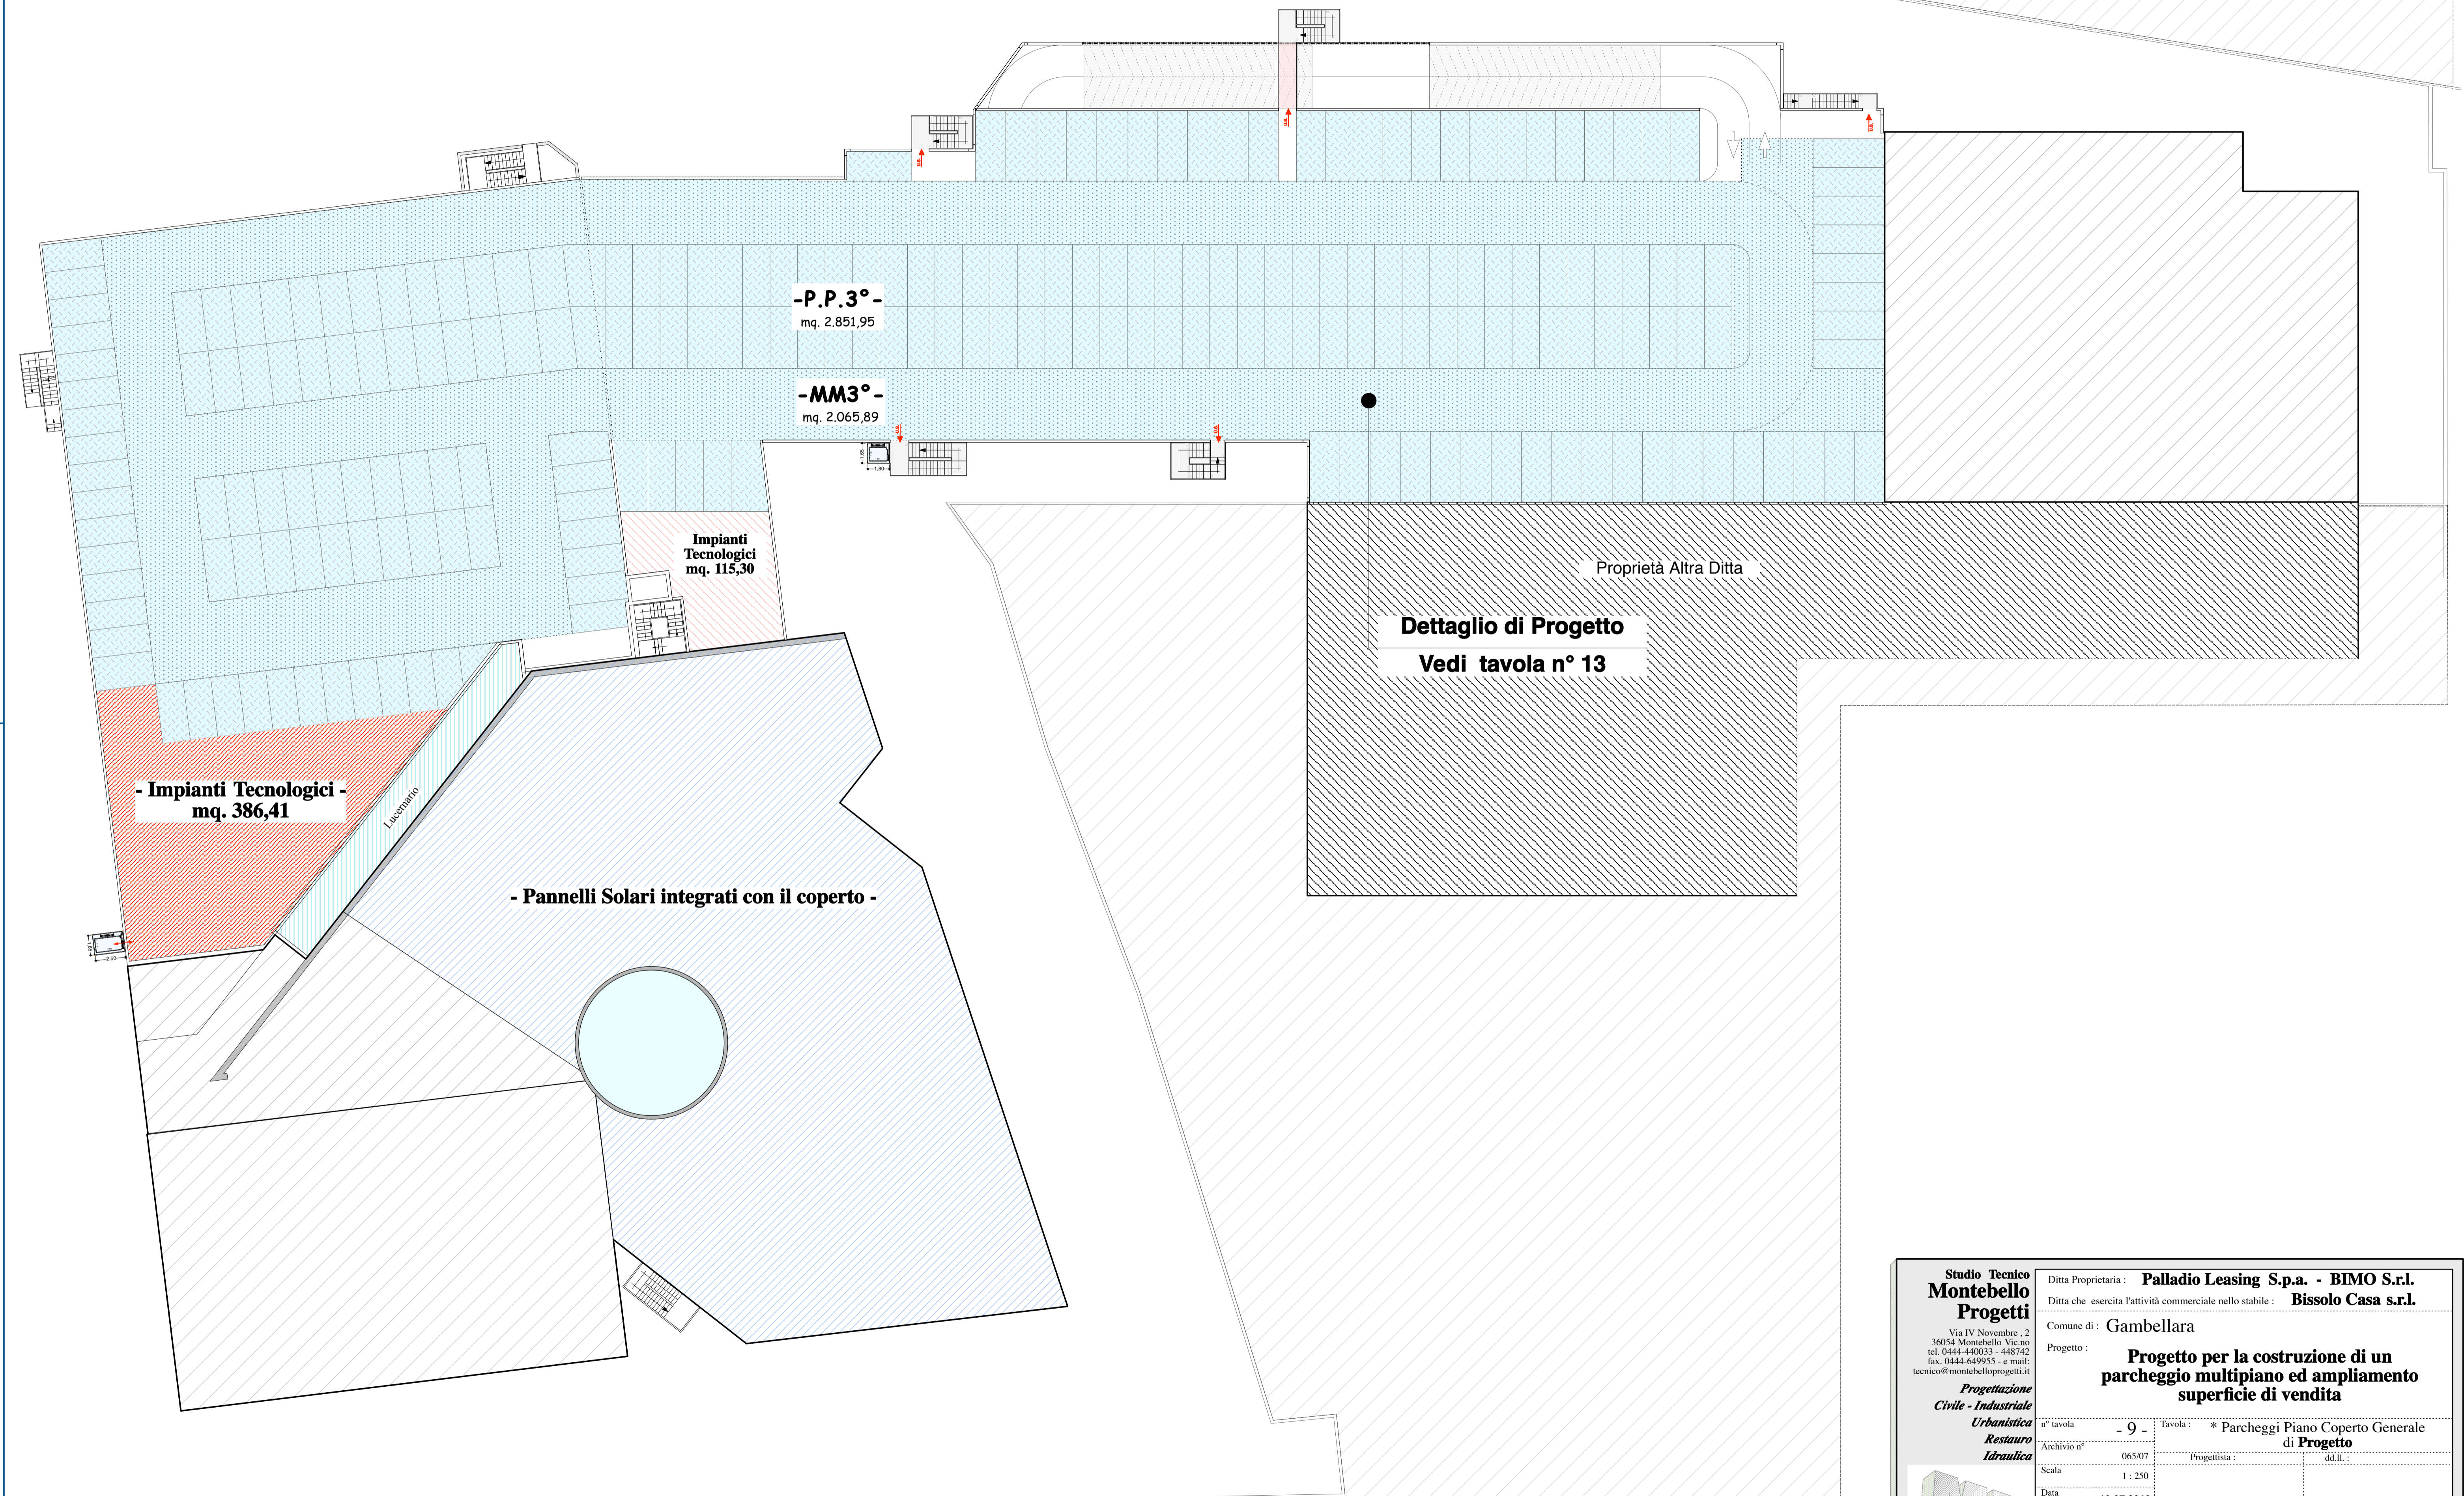

**Dettaglio di Progetto**  
**Vedi tavola n° 13**

<b>Studio Tecnico Montebello Progetti</b> Via IV Novembre, 2 36054 Montebello Vic.no tel. 0444-649033 - 448742 fax. 0444-649955 - e mail: tecnico@montebelloprogetti.it <b>Progettazione Civile - Industriale Urbanistica Restauro Idraulica</b>	Ditta Proprietaria : <b>Palladio Leasing S.p.a. - BIMO S.r.l.</b> Ditta che esercita l'attività commerciale nello stabile : <b>Bissolo Casa s.r.l.</b>		
	Comune di : <b>Gambellara</b>		
	Progetto : <b>Progetto per la costruzione di un parcheggio multipiano ed ampliamento superficie di vendita</b>		
	n° tavola : <b>- 9 -</b>	Tavola : <b>* Parcheggi Piano Coperto Generale di Progetto</b>	
	Archivio n° : <b>065/07</b>	Progettista :	dd. ll. :
Scala : <b>1 : 250</b>	Data : <b>10.07.2012</b>		
Disegnatore : <b>C. G.</b>			
Istruttore : <b>C. G.</b>			