

14feb
2013

COMUNE DI BASSANO DEL
GRAPPA (VICENZA)

Progetto preliminare per la costruzione di un fabbricato commerciale nell'area UMI B del PUA "Area De Gasperi sud"

UNICOMM S.R.L.
Dueville -VI- Via E. Mattei 50
P.I. 01274580248
legale rappresentante Mario Cestaro

SEZIONE SU SCALA, SERVIZI IGIENICI ED UFFICI
sezione C-C 1 : 200

TAVOLA / REV.
3 b.a


GRUPPO PROGETTAZIONE
ARCH. GIUSEPPE LAZZAROTTO
ARCH. MICHELE BARBIERO
Via Piave 36 - 36061 Bassano del Grappa (VI)
tel. 0424/2332026 fax 0424/229948 e-mail info@giusepelazzarotto.com

PROG. RETI ELETT. - TELEF. ILLUM.
STUDIO ELTEC S.n.C. di Deganello C. & Lori L.
PROGETTAZIONE IMPIANTI TECNOLOGICI
Via Veneto 2/A - 36015 Schio (VI)
Tel. 0445-576117 - Fax 0445-576119 e-mail info@studioeltec.it
PER. IND. CARLO DEGANELLO

COORD. SICUREZZA IN FASE DI PROGETT.
ING. RENATO BARCARO
Via PETRARCA n.5 36030 ZANE
TEL. 0445/382466 e-mail: renatobarcaro@libero.it



PROG. IMPIANTI AEREAUCI-MECCANICI
RCS srl PROGETTAZIONI TERMOTECNICHE
S. FLORIANO 4/B - 36010 VIGARDOLO (VI)
TEL. 0444/ 596880 - 596896 - FAX 0444/945784 e-mail: rcsprag@tin.it
PER. IND. BENEDETTI FIDENZIO

PROG. STRUTTURALE
STUDIO IS TESSARO E ASSOCIATI
ING. FABRIZIO TESSARO
Strada Carligiana n.125/C - 36061 Bassano del Grappa (VI)
tel.0424/567926 fax 0424/596742 e-mail info@studios.it

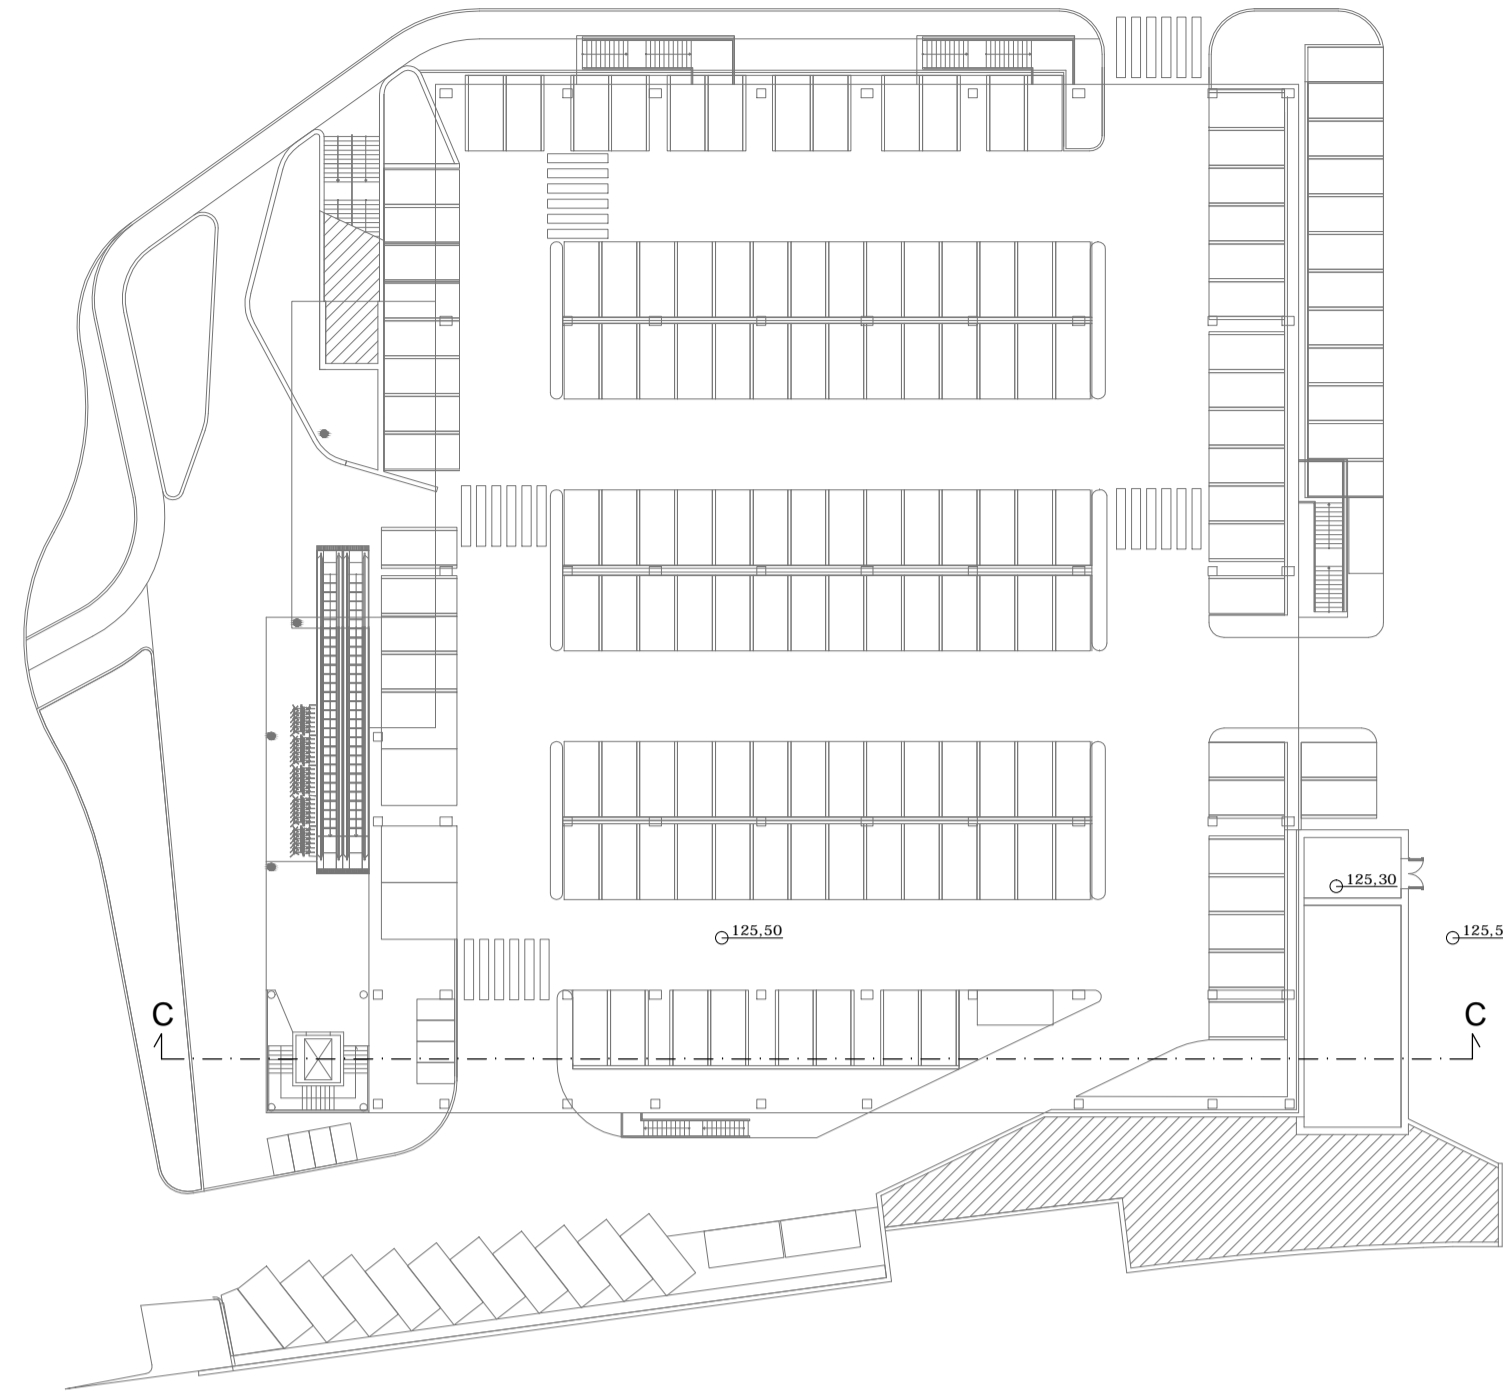

 **Volume interrato**
PIANTA PIANO TERRA
scala 1:500

Volume fuori terra
PIANTA PIANO TERRA
scala 1:500

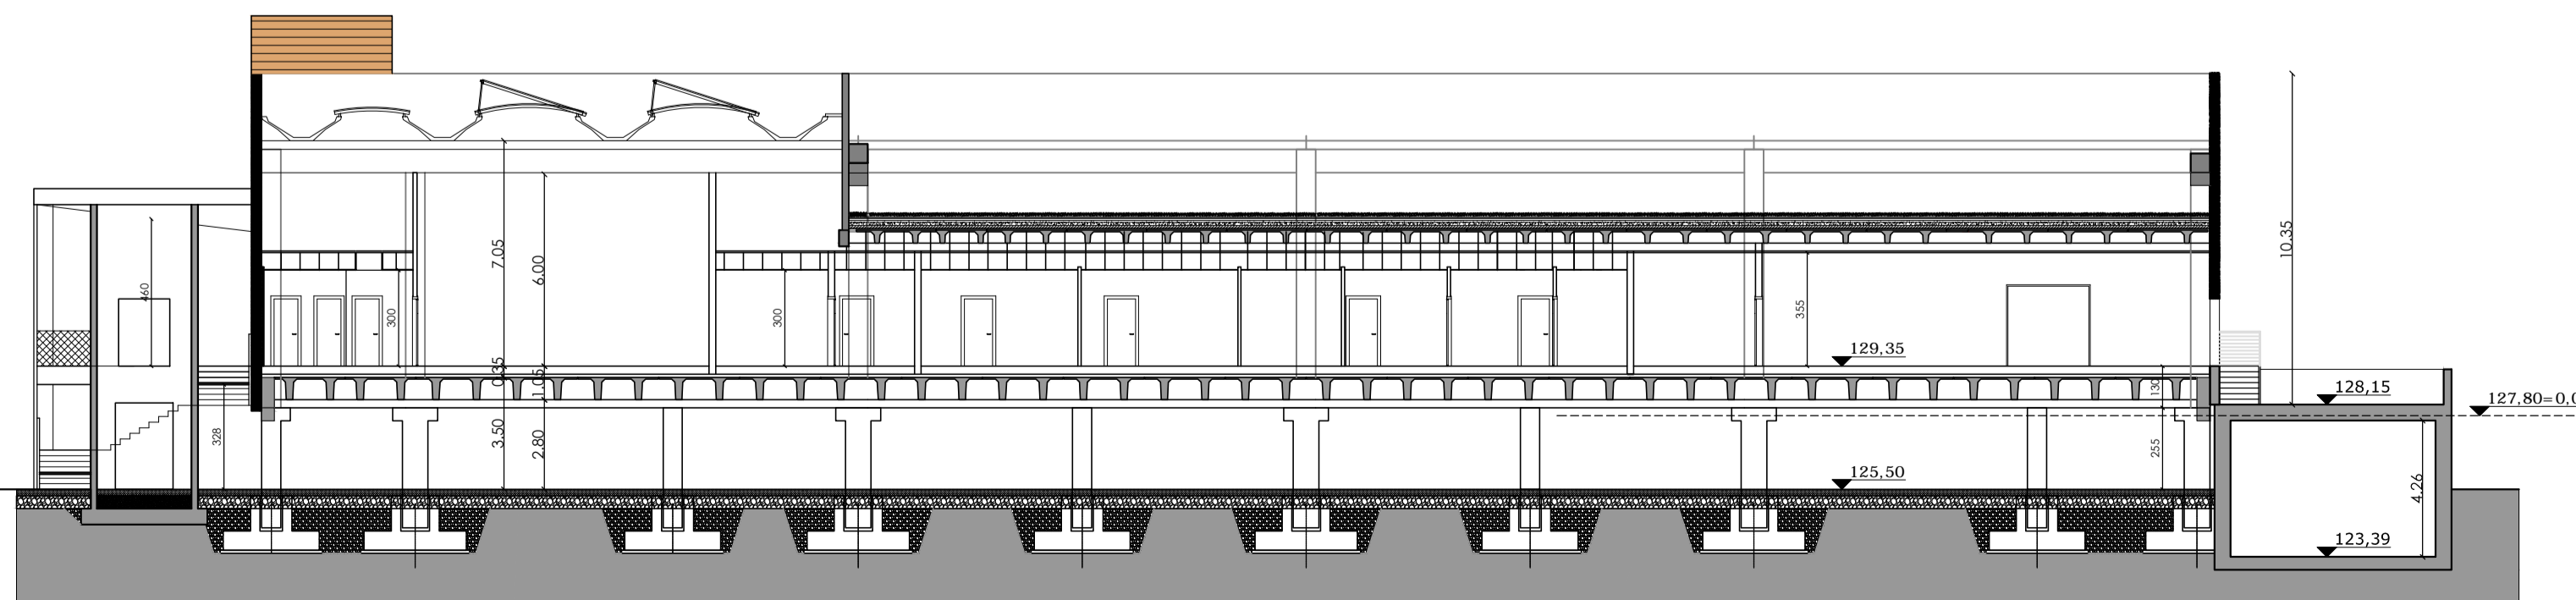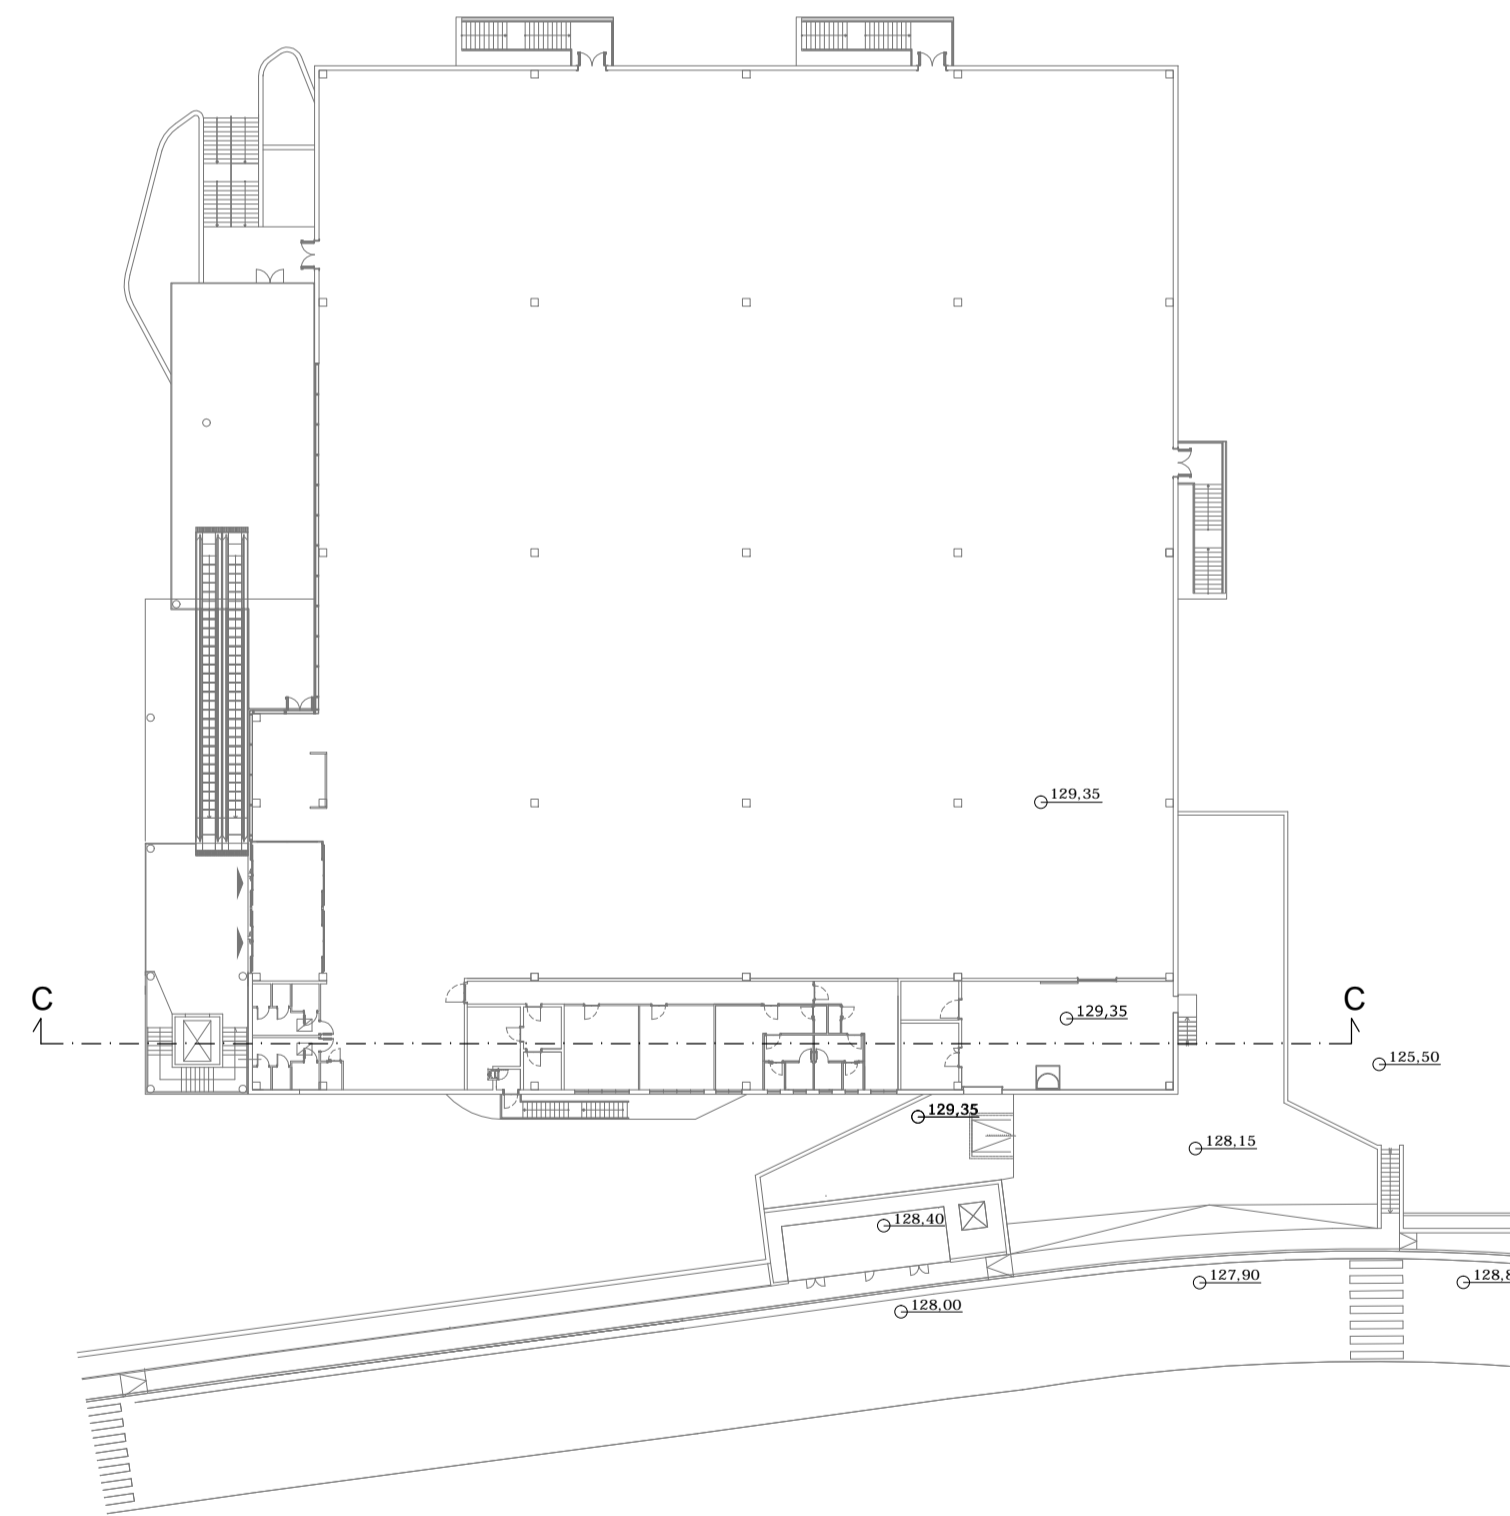

sezione C-C