


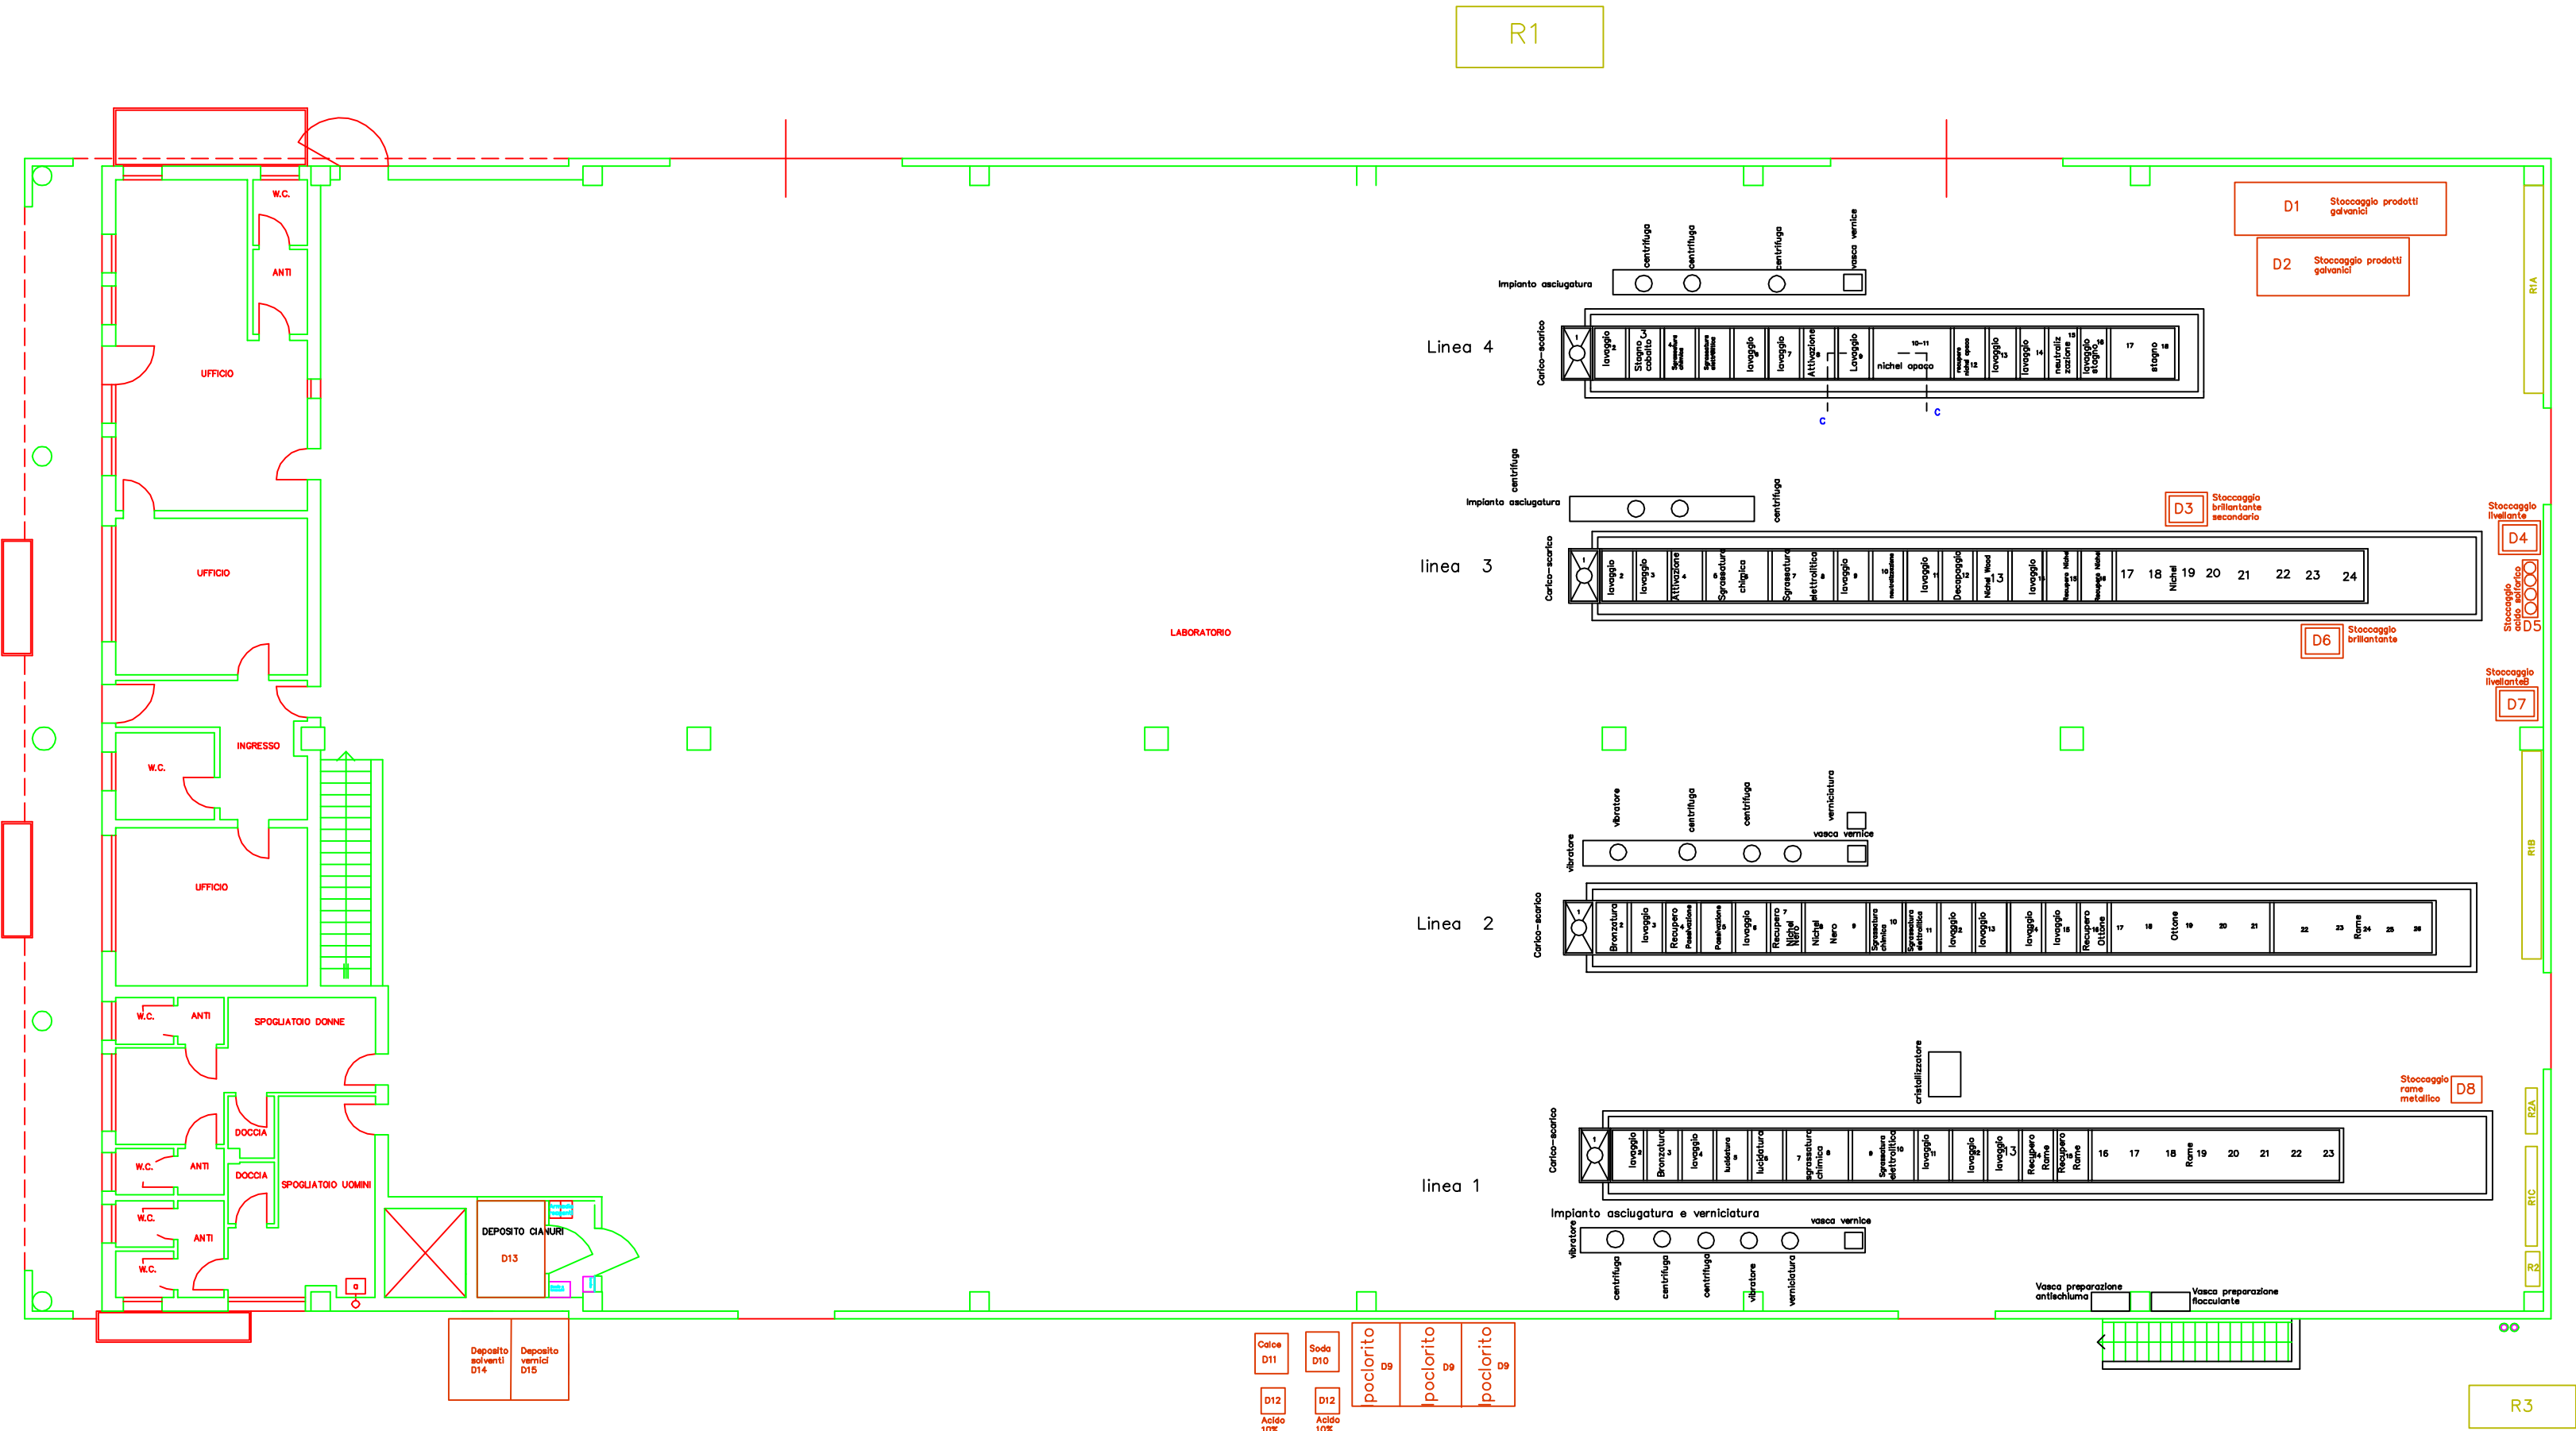

Comune di ROSA'Provincia di VICENZA

Planimetria materie prime e rifiuti

Pianta piano terreno

COMMITTENTE: Nichelatura Flli Zanellato srl
via Istria, 18
Rosà Vi

TAVOLA
B22

SCALA
1:100
settembre 2013 rev1

Dott. Marcello Volpe via Belvedere, 26
36061 Bassano del Grappa (Vi)
Modificata da: STUDIO TECNICO NORDIO RENATO