


Scarico SF1
(fognatura)

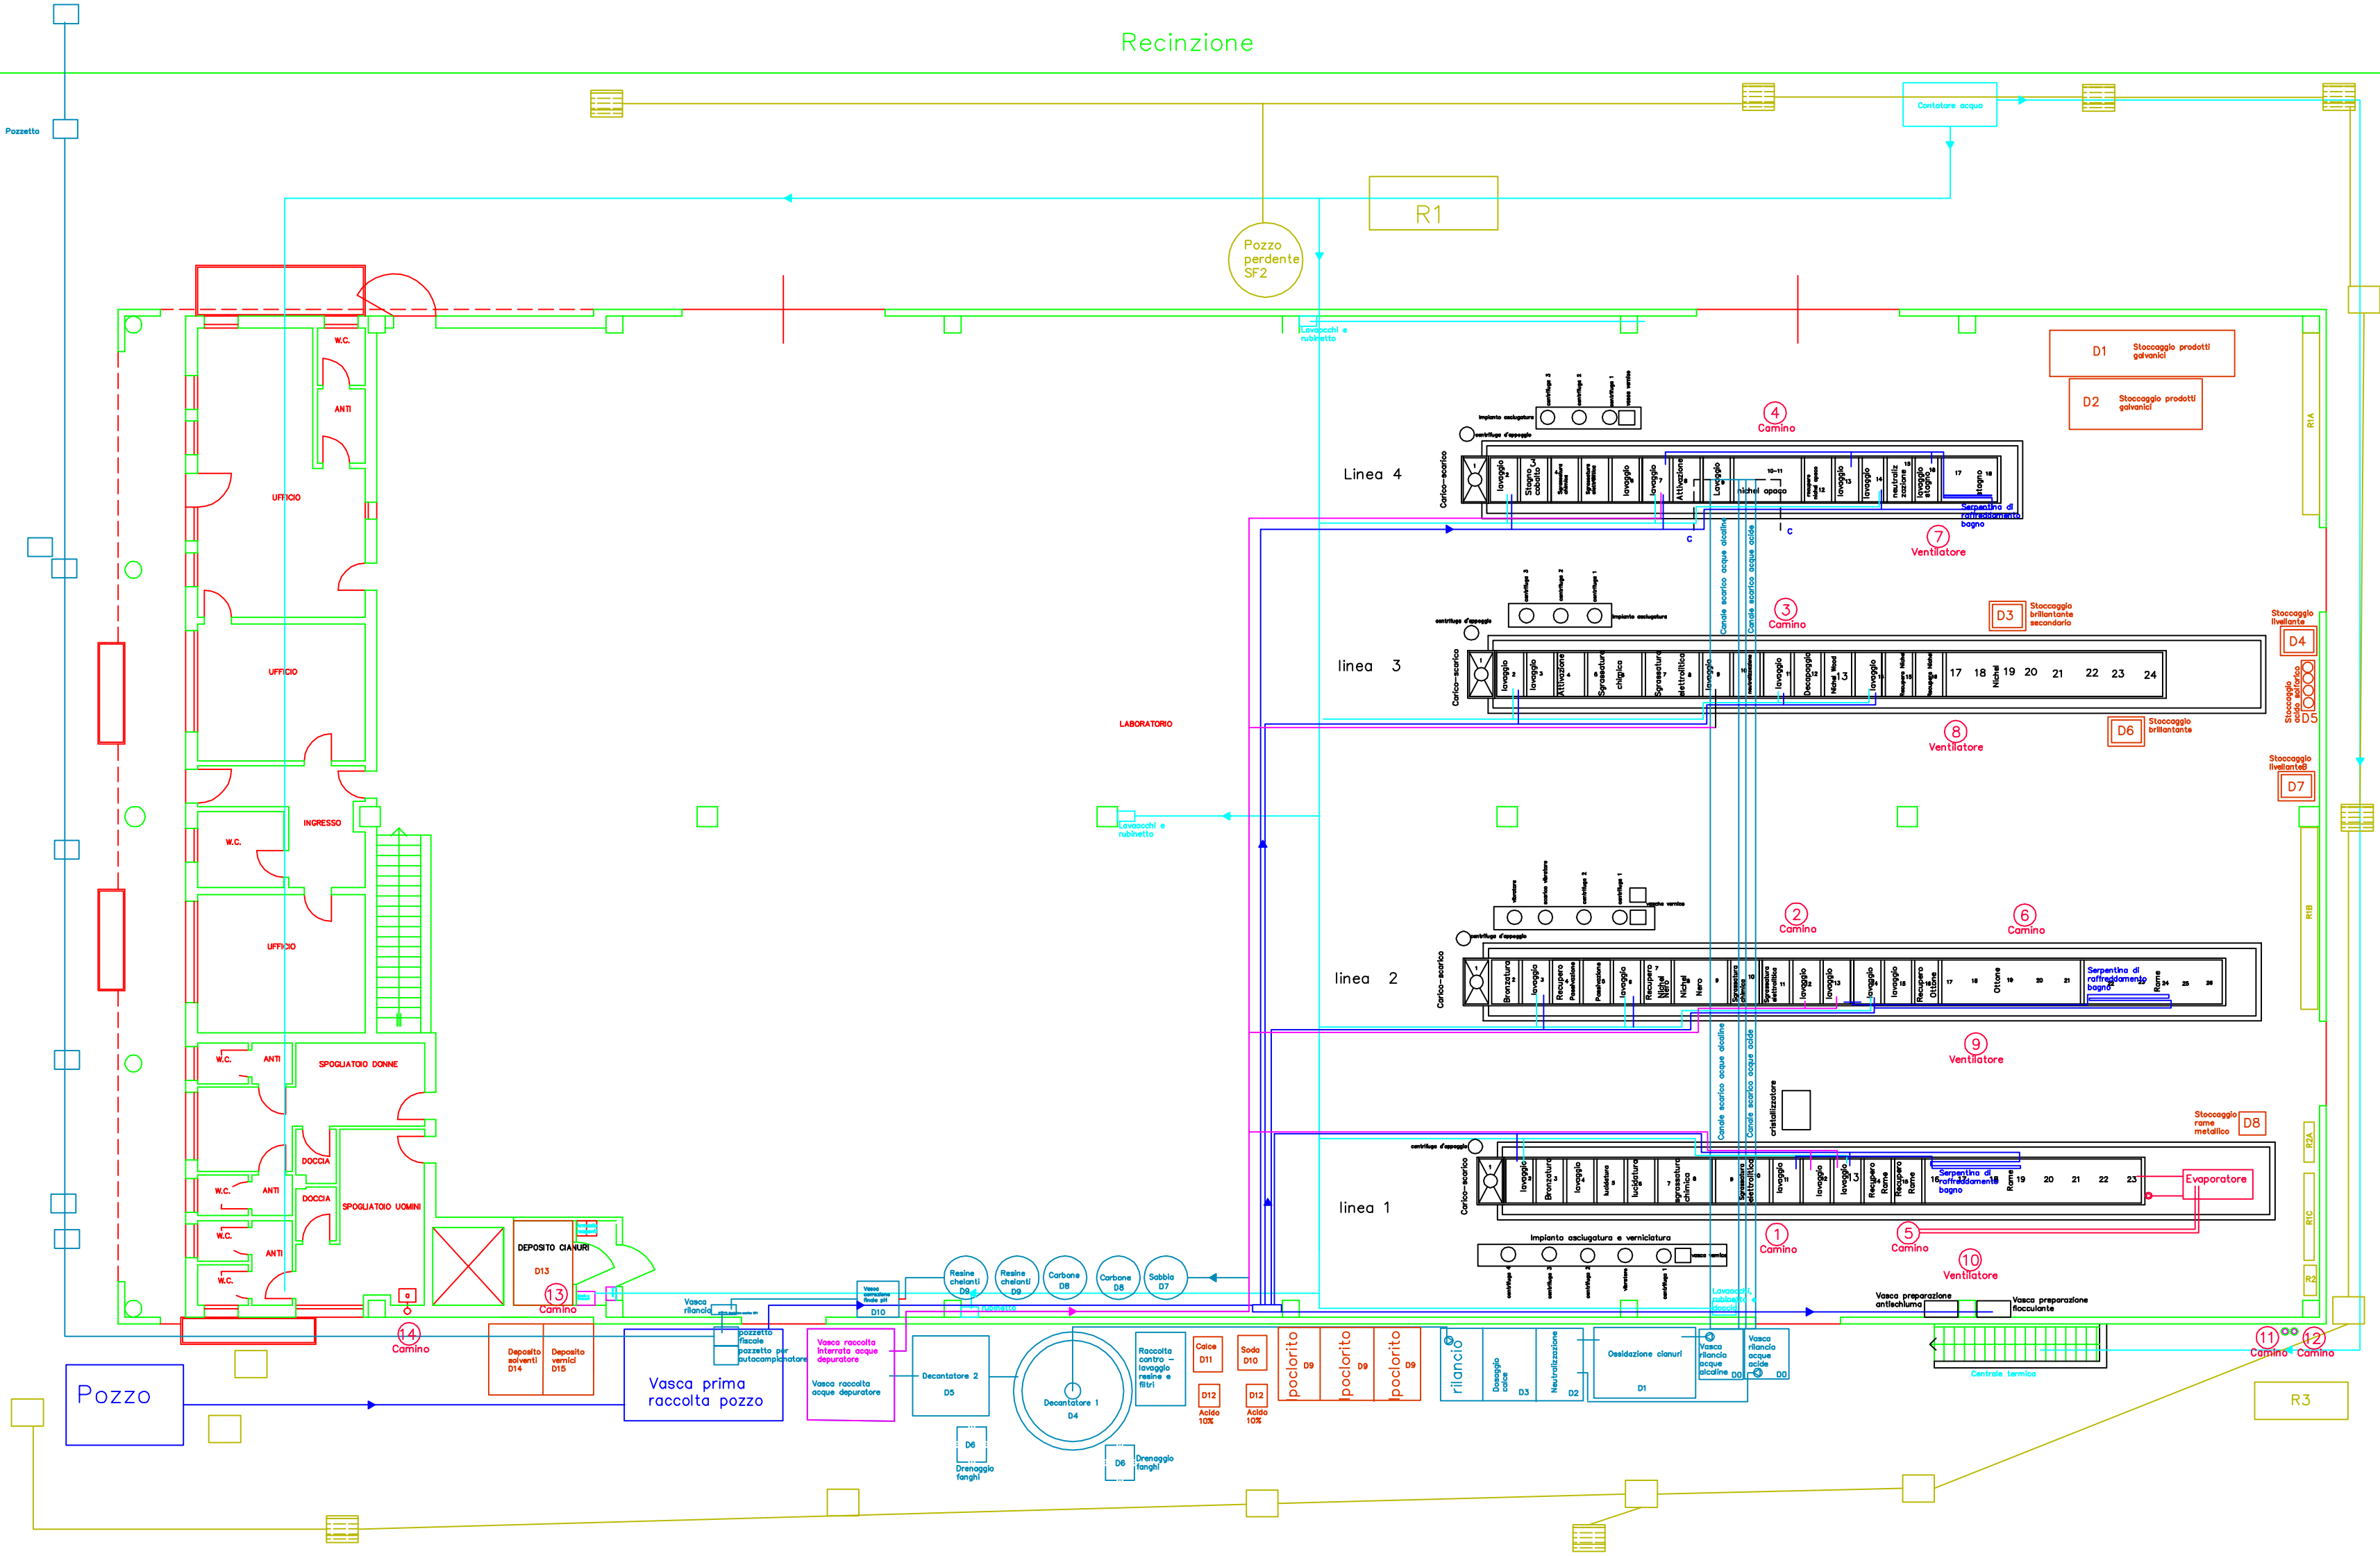

D: Stoccaggio materie prime
R: Deposito temporaneo rifiuti
ACQUEDOTTO
POZZO
RICIRCOLO ACQUE
(IN USCITA DAL DEPURATORE, AI
LAVAGGI POST-SIPIRASSATURE)

Comune di ROSA' Provincia di VICENZA

Planimetria generale di stabilimento

Pianta piano terreno

COMMITTENTE: Nichelatura Flli Zanellato srl
via Istria, 18
Rosà Vi

TAVOLA
1

SCALA
1:100
settembre 2013 rev1

Dott. Marcello Volpe via Belvedere, 26
36061 Bassano del Grappa (Vi)
Modificata da: STUDIO TECNICO NORDIO RENATO