


Recinzione

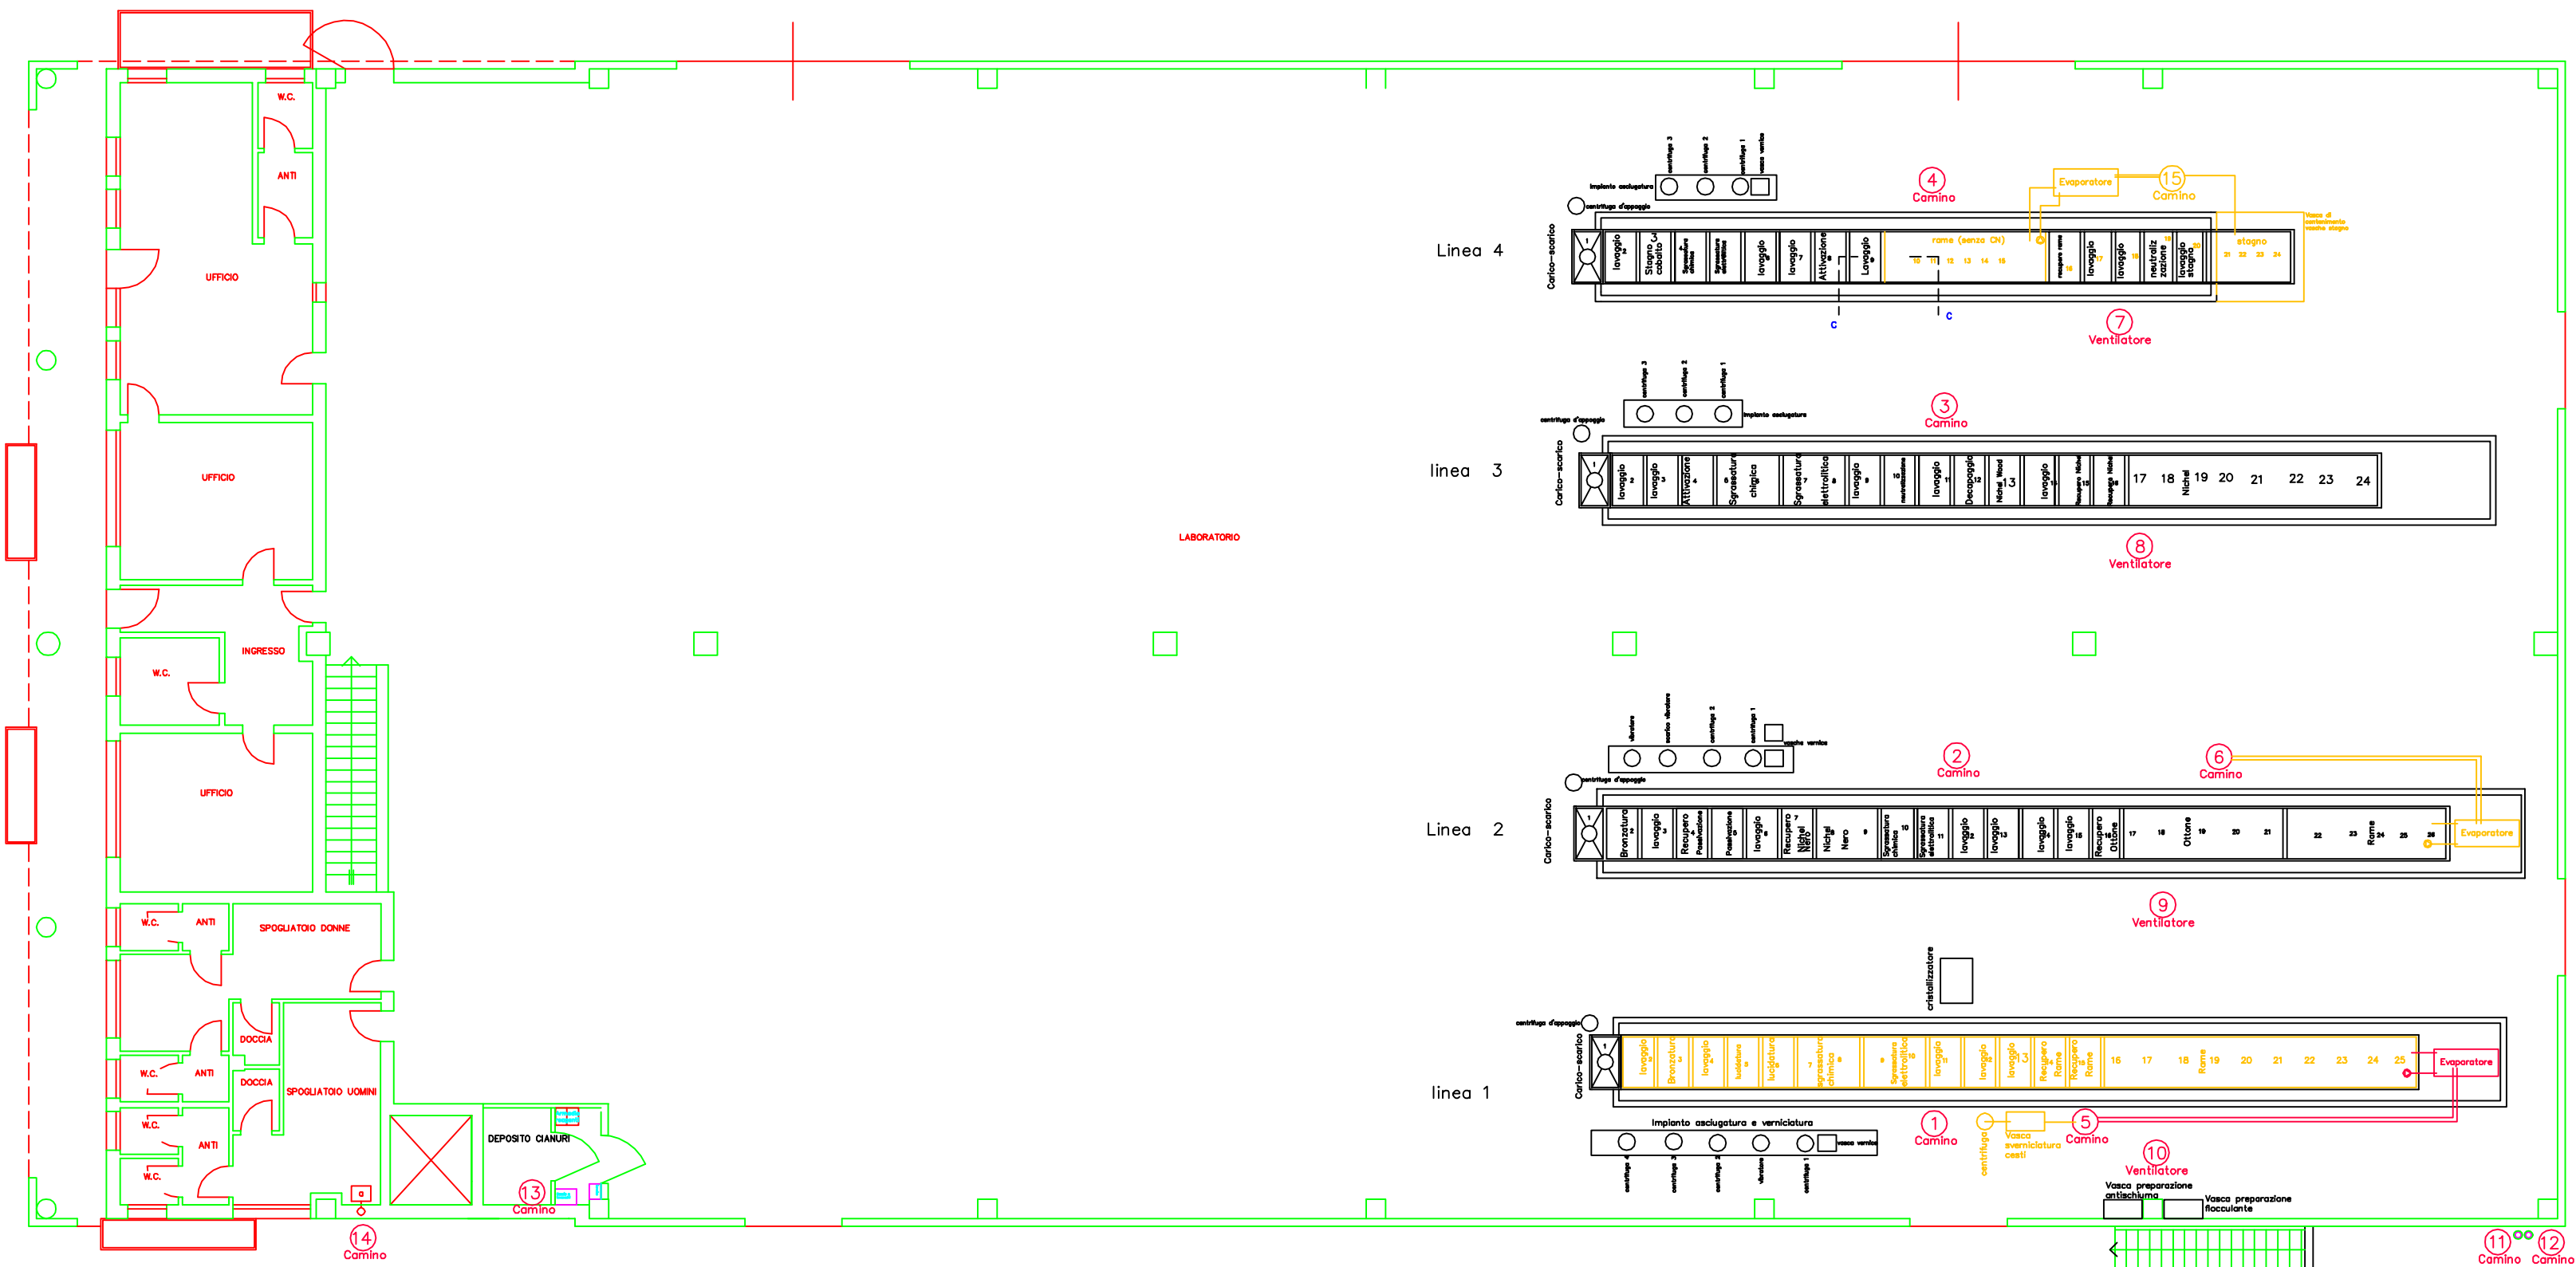

Comune di ROSA'Provincia di VICENZA

Planimetria modificata dei punti di emissione in atmosfera

Pianta piano terreno

COMMITTENTE: Nichelatura Fili Zanellato srl
via Istria, 18
Rosà Vi

Dott. Marcello Volpe via Belvedere, 26
36061 Bassano del Grappa (VI)
Modificata da: STUDIO TECNICO NORDIO RENATO

TAVOLA

C9

SCALA
1:100
settembre 2013 rev1