




Scarico SF1  
(fognatura)

Recinzione

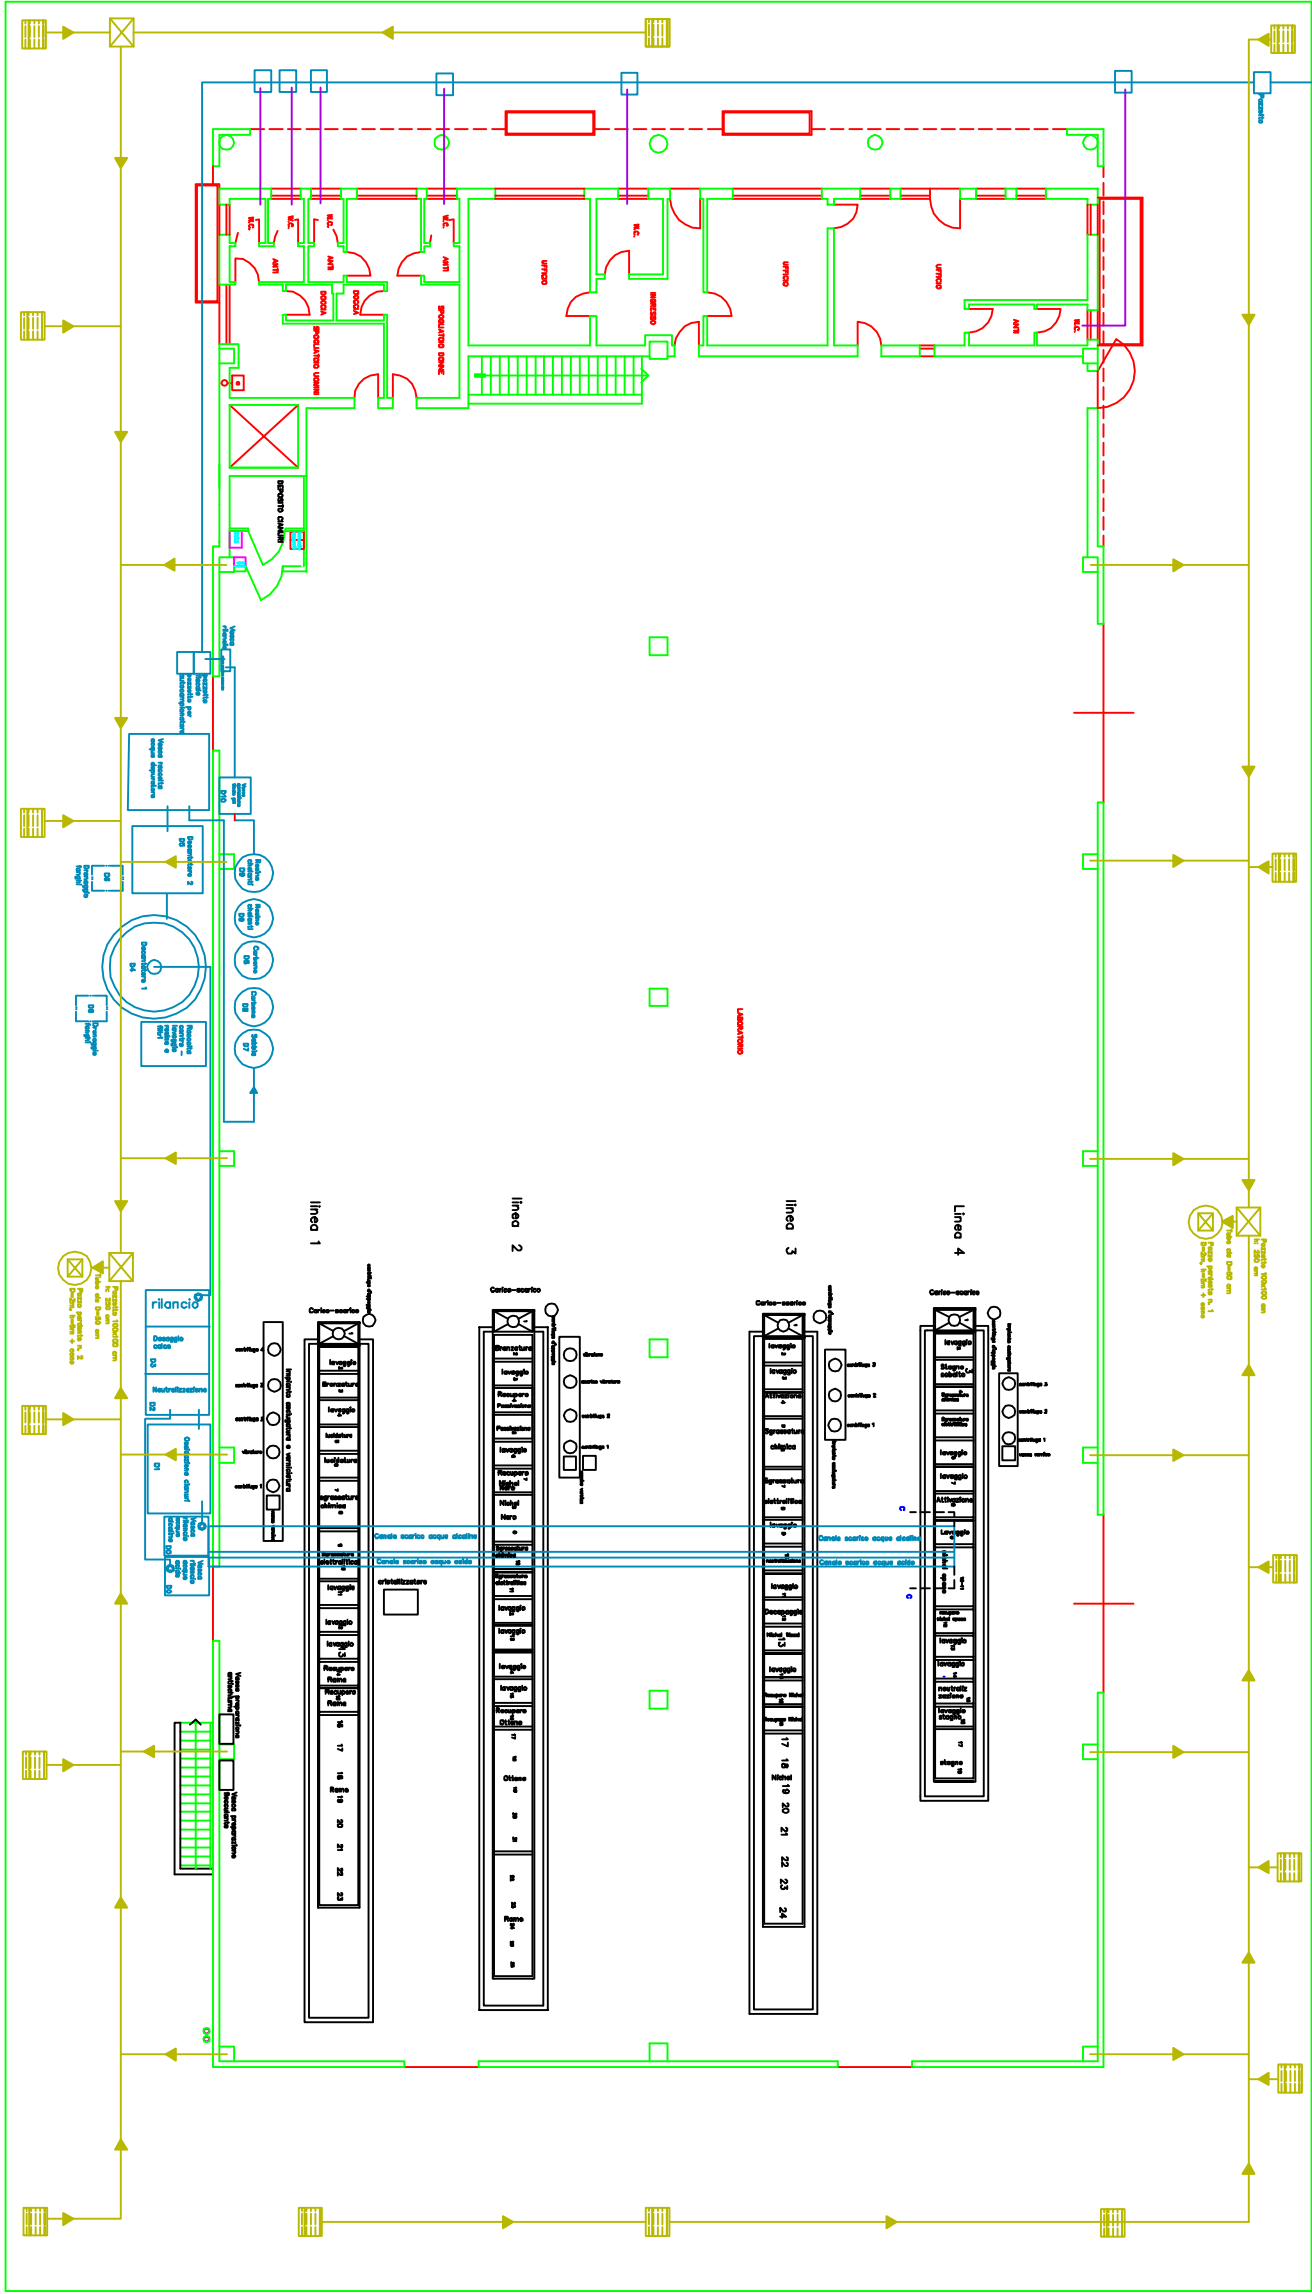

ACQUE METEORICHE  
ACQUE REFLUE INDUSTRIALI  
ACQUE REFLUE DOMESTICHE

Comune di ROSA'	Provincia di VICENZA
Planimetria generale di stabilimento	
Pianta Piano terreno	
COMITENTE: Nichelatura Flli Zanellato srl	
via Istrio, 18	
Rosa' VI	
Dott. Marcello Volpe via Belvedere, 26	
36061 Bassano del Grappa (VI)	
Modificata da: STUDIO TECNICO NORDIO RENATO	
TAVOLA	
1	
SCALA 1:100	
settembre 2013 rev.	