




IL PROGETTISTA
 IL COMMITTENTE
 Nuova Europ Metalli di Bruno Menegatti
 Via Terrenato n° 18 - 36010 Carre' (Vicenza)
 Tel. 0445 315054 - Fax 0445 315436
 Partita I.V.A. 01547210243

Procedura di Valutazione di Impatto Ambientale
PROGETTO DEFINITIVO
 DI
RIORGANIZZAZIONE CON INSERIMENTO DI NUOVI CODICI C.E.R. ED AUMENTO DELLA CAPACITA' PRODUTTIVA DI UN IMPIANTO ESISTENTE (AUTORIZZATO) DI RECUPERO DI RIFIUTI NON PERICOLOSI IN REGIME ORDINARIO
 SITO IN
 COMUNE DI CARRE'

LAY-OUT ANTINCENDIO
1D6
 OTTOBRE 2013
 DATA

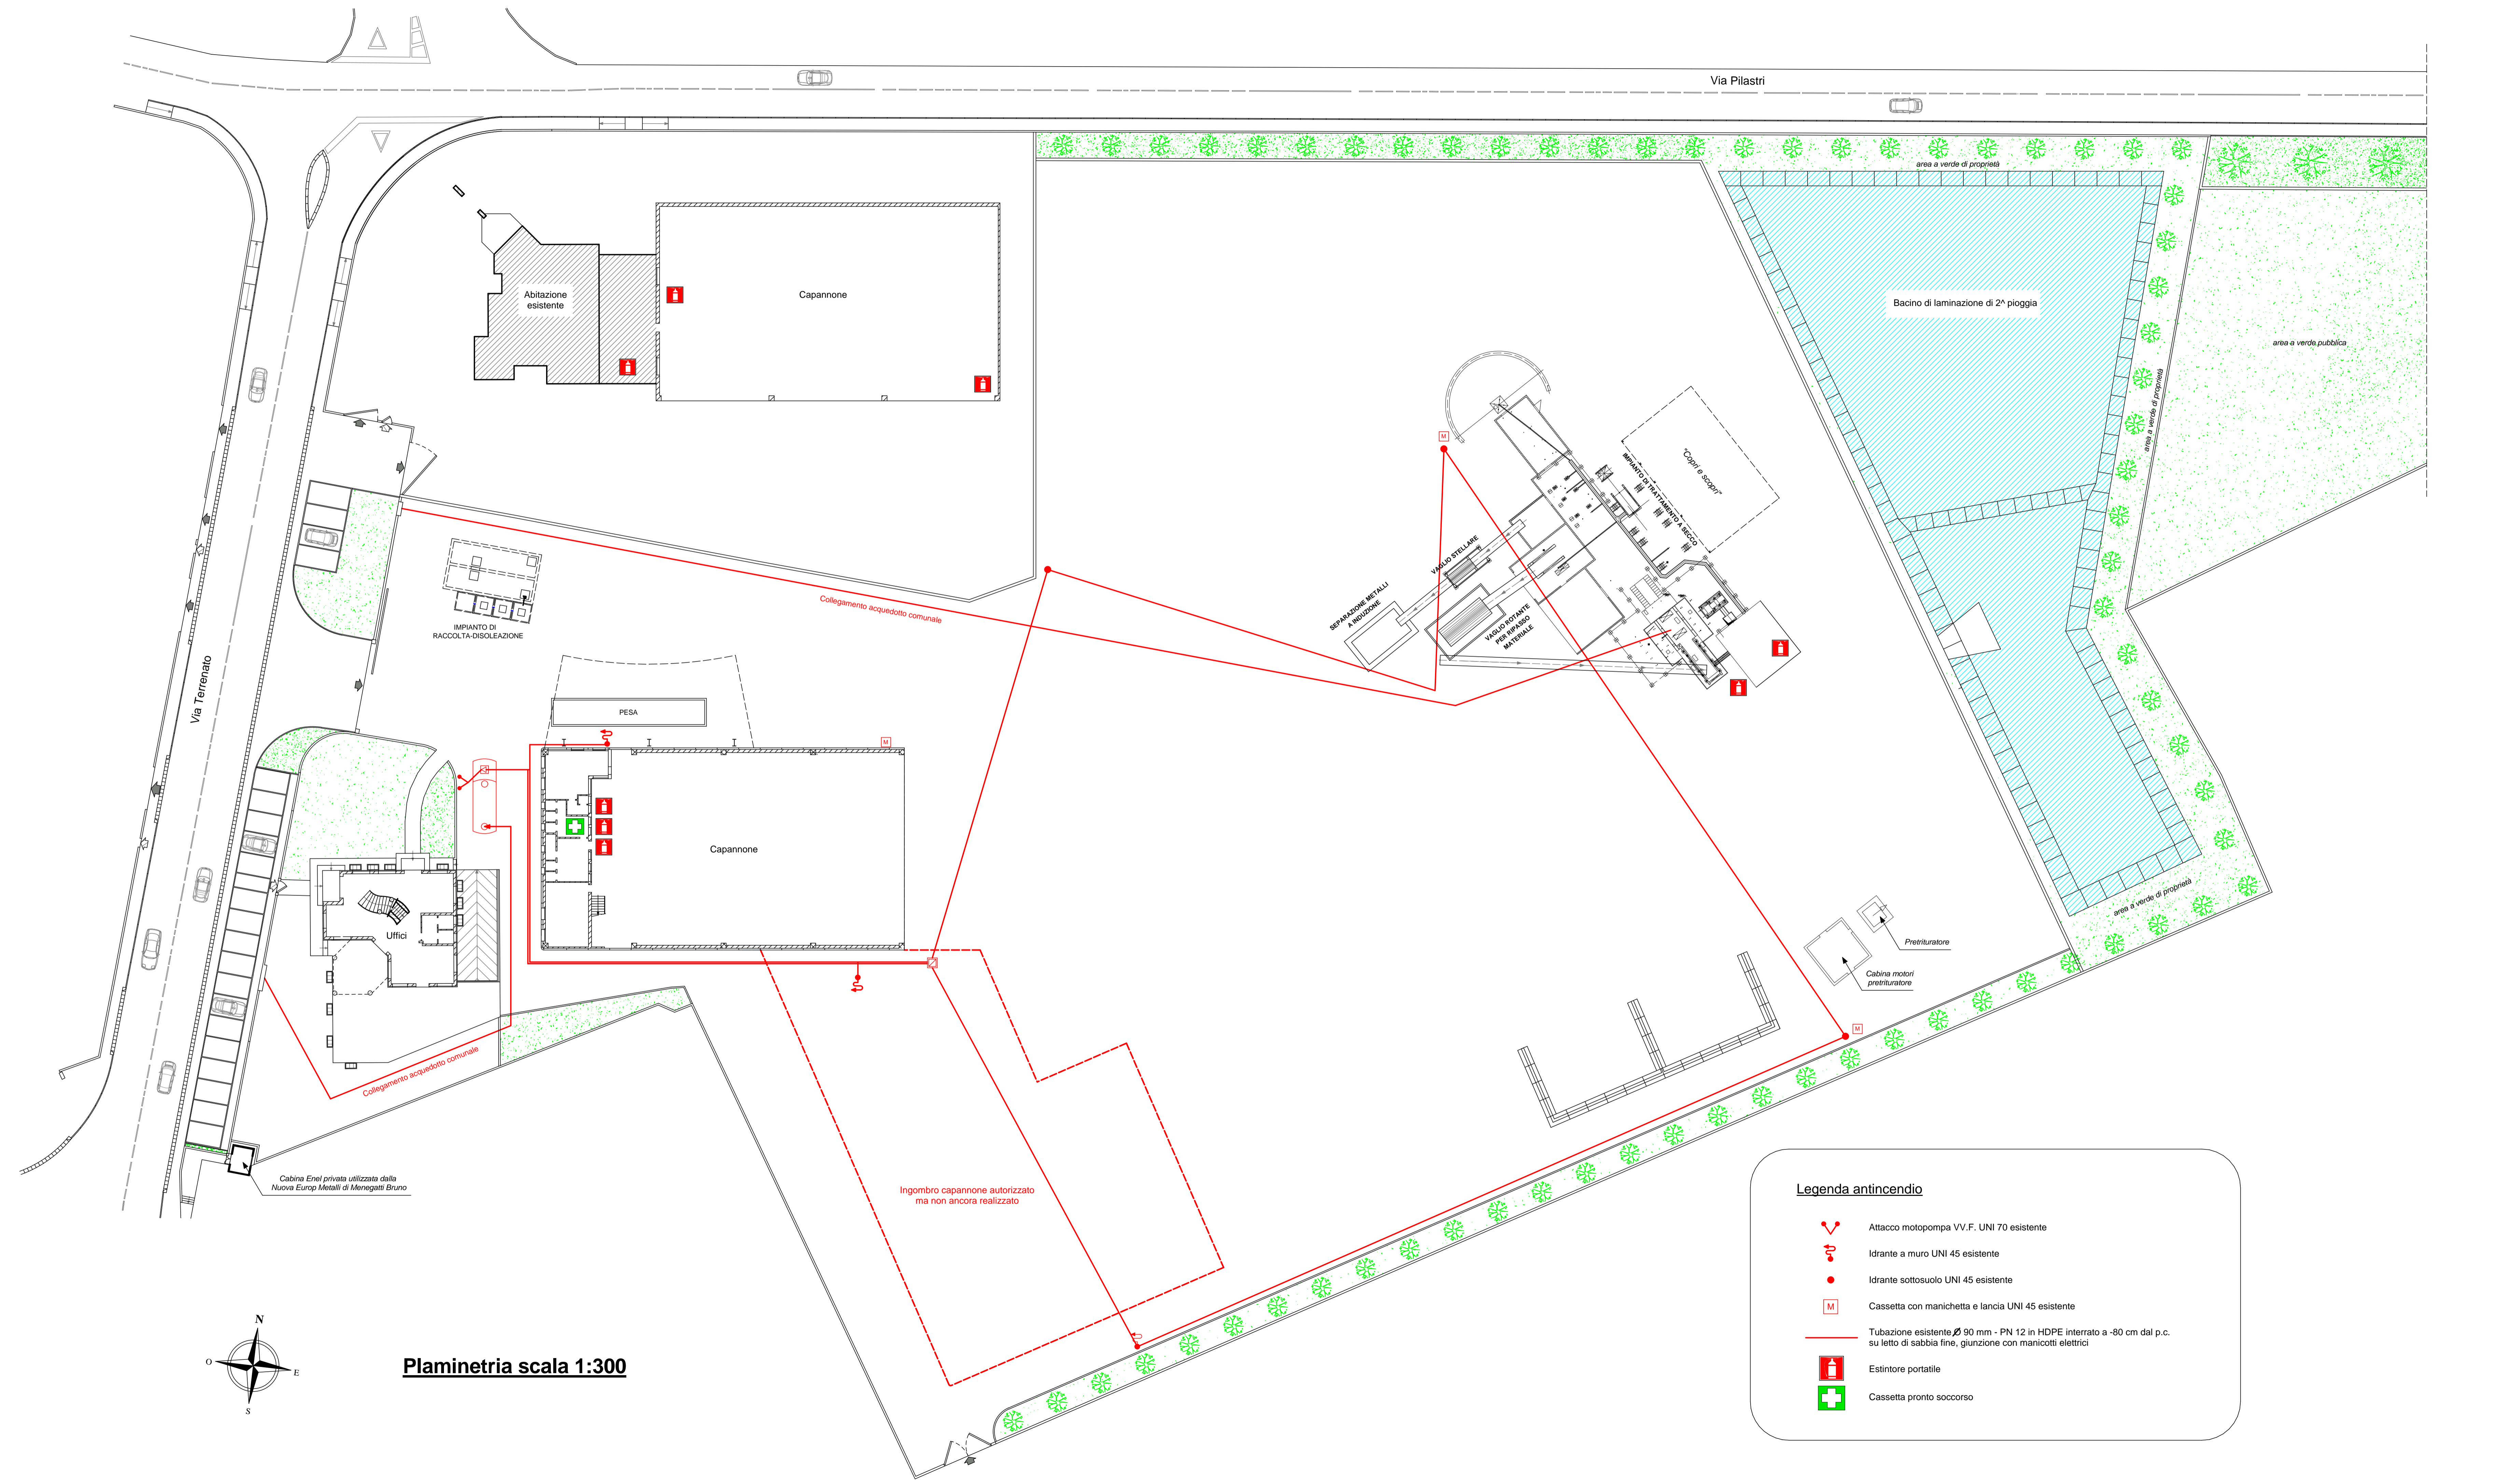

Planimetria scala 1:300

Legenda antincendio

- Attacco motopompa VV.F. UNI 70 esistente
- Idrante a muro UNI 45 esistente
- Idrante sottosuolo UNI 45 esistente
- Cassette con manichetta e lancia UNI 45 esistente
- Tubazione esistente Ø 90 mm - PN 12 in HDPE interrato a -80 cm dal p.c. su letto di sabbia fine, giunzione con manicotti elettrici
- Estintore portatile
- Cassette pronto soccorso