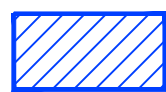



Tavola degli standard urbanistici

Verifica standard urbanistici
ai sensi della L.R. 50/12 e del Regolamento regionale n. 1 del 21/06/2013


Parcheggio effettivo piano terra = 5.948 mq
Parcheggio effettivo piano interrato = 16.588 mq
TOTALE PARCHEGGIO EFFETTIVO = 22.536 mq
SLP centro commerciale = 15.605 mq
Parcheggio richiesto = 15.605 mq x 0,4 mq/mq = 6.242 mq
22.563 mq > 6.242 mq

LEGENDA

 Parcheggio effettivo

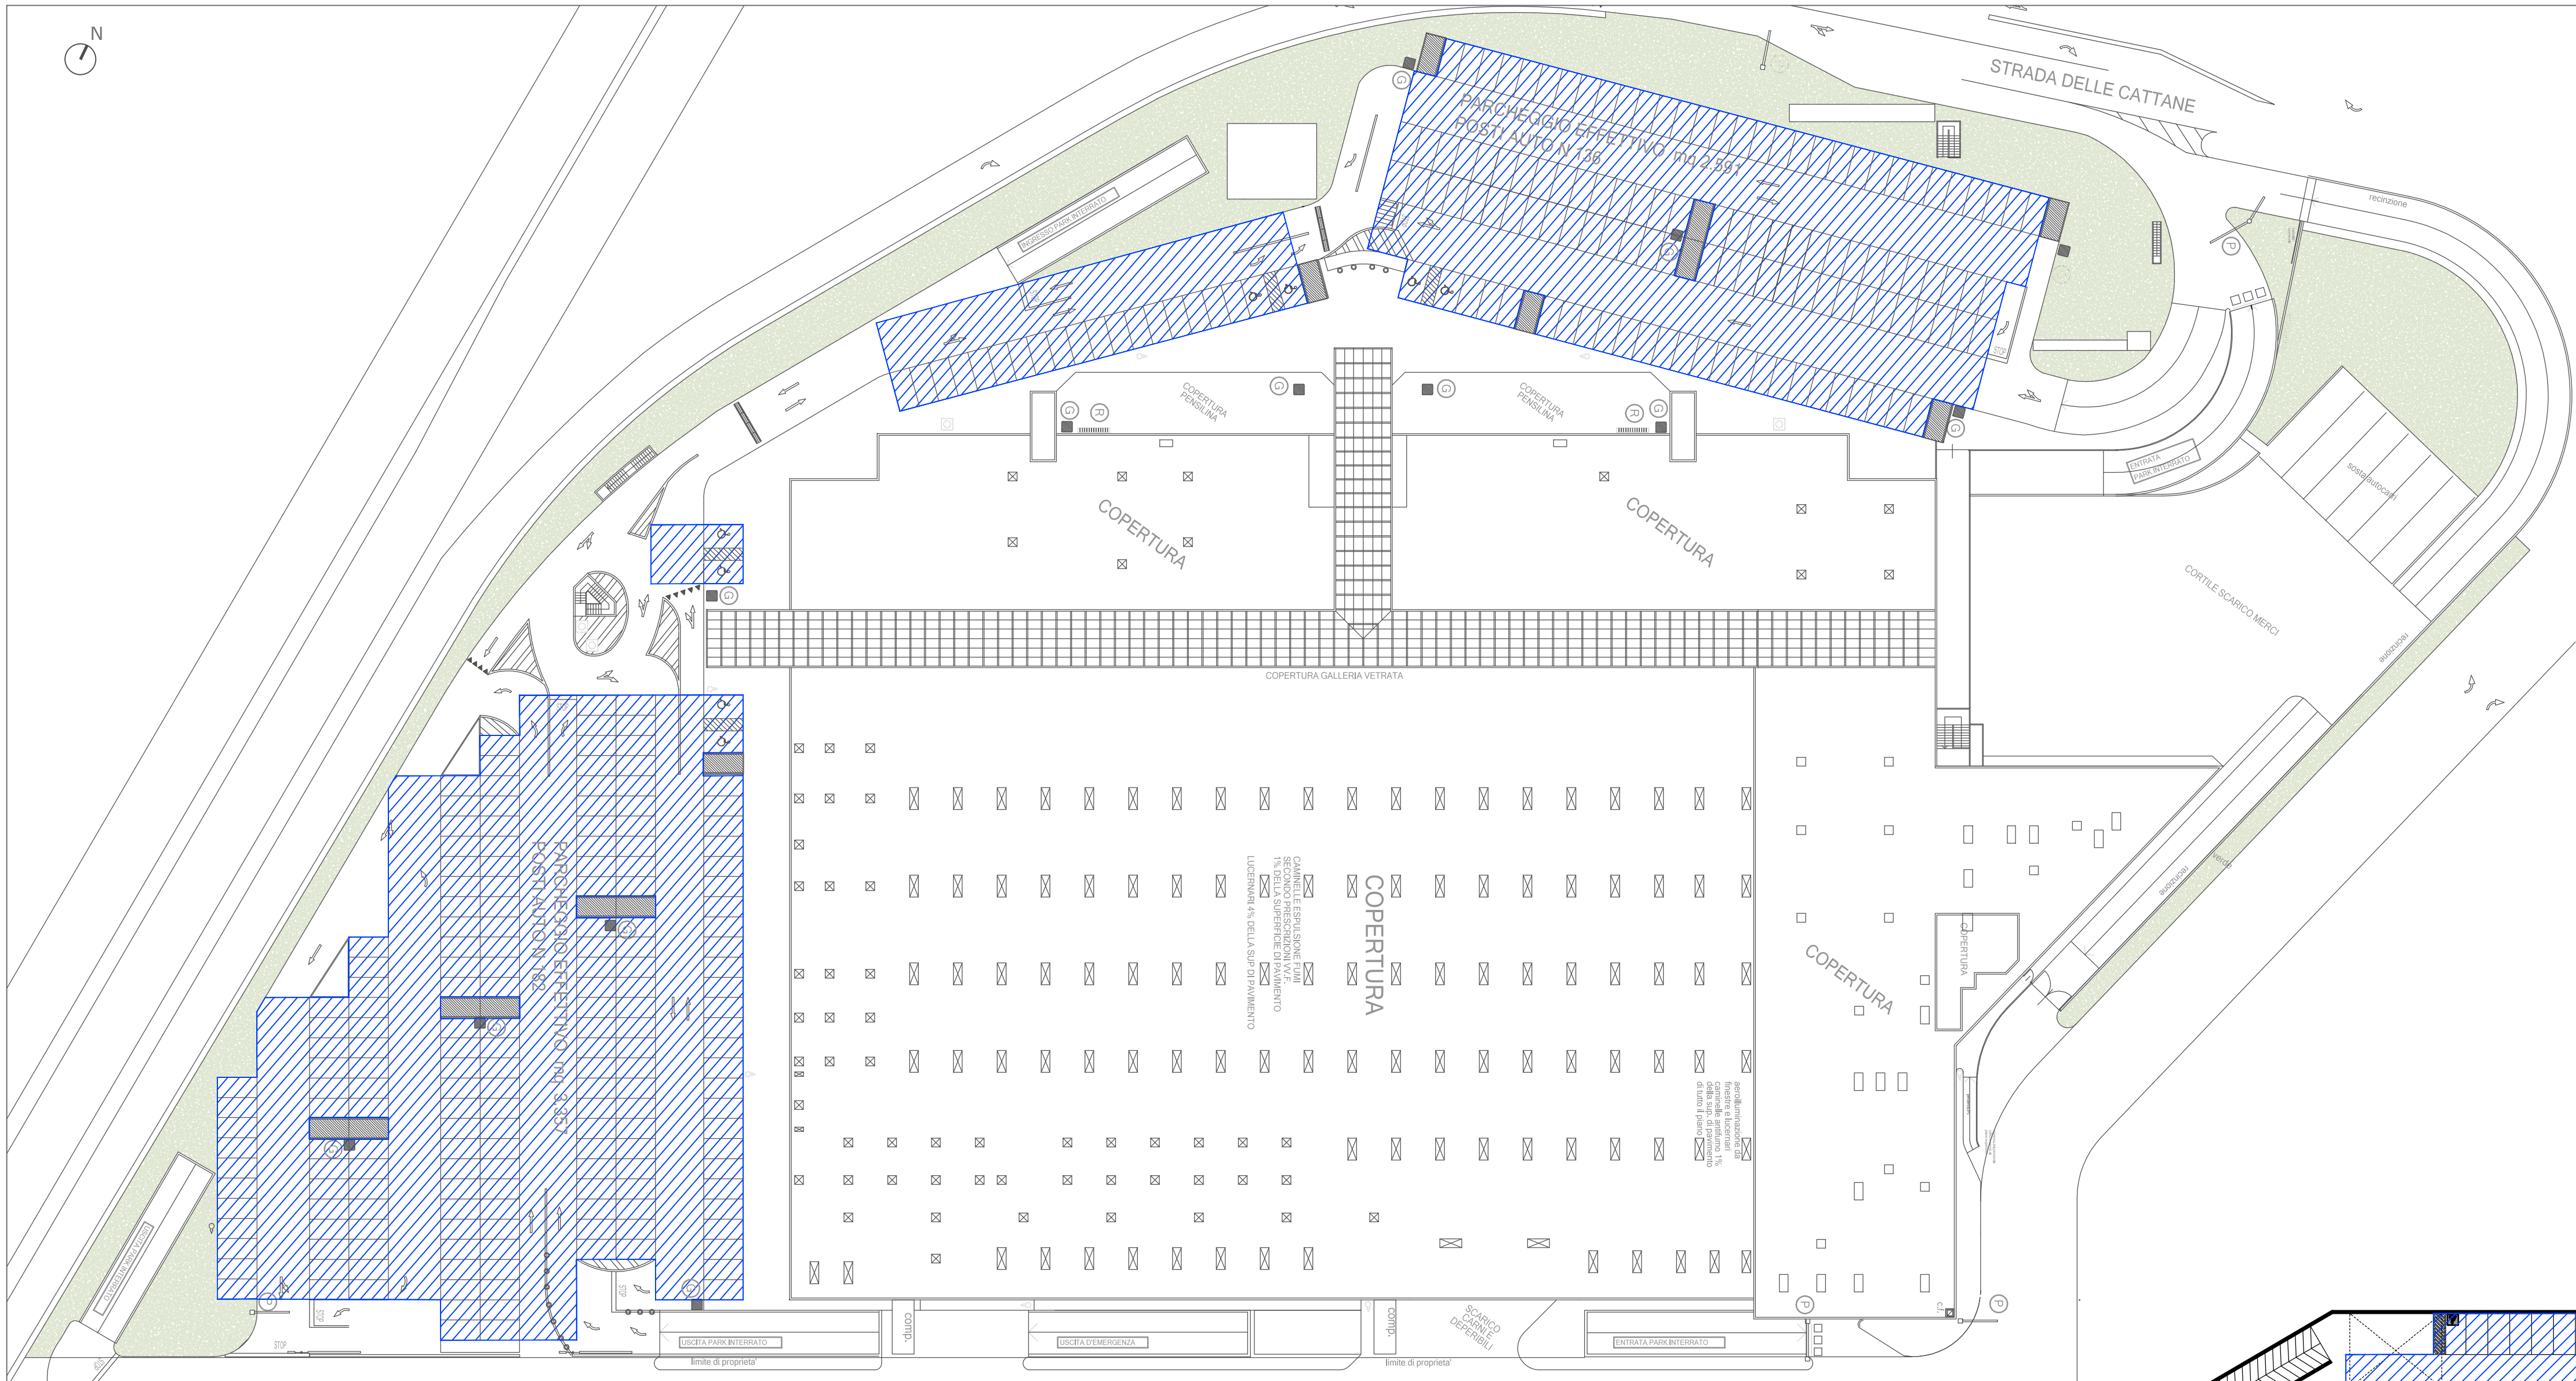

Pianimetria piano terra - scala 1:500

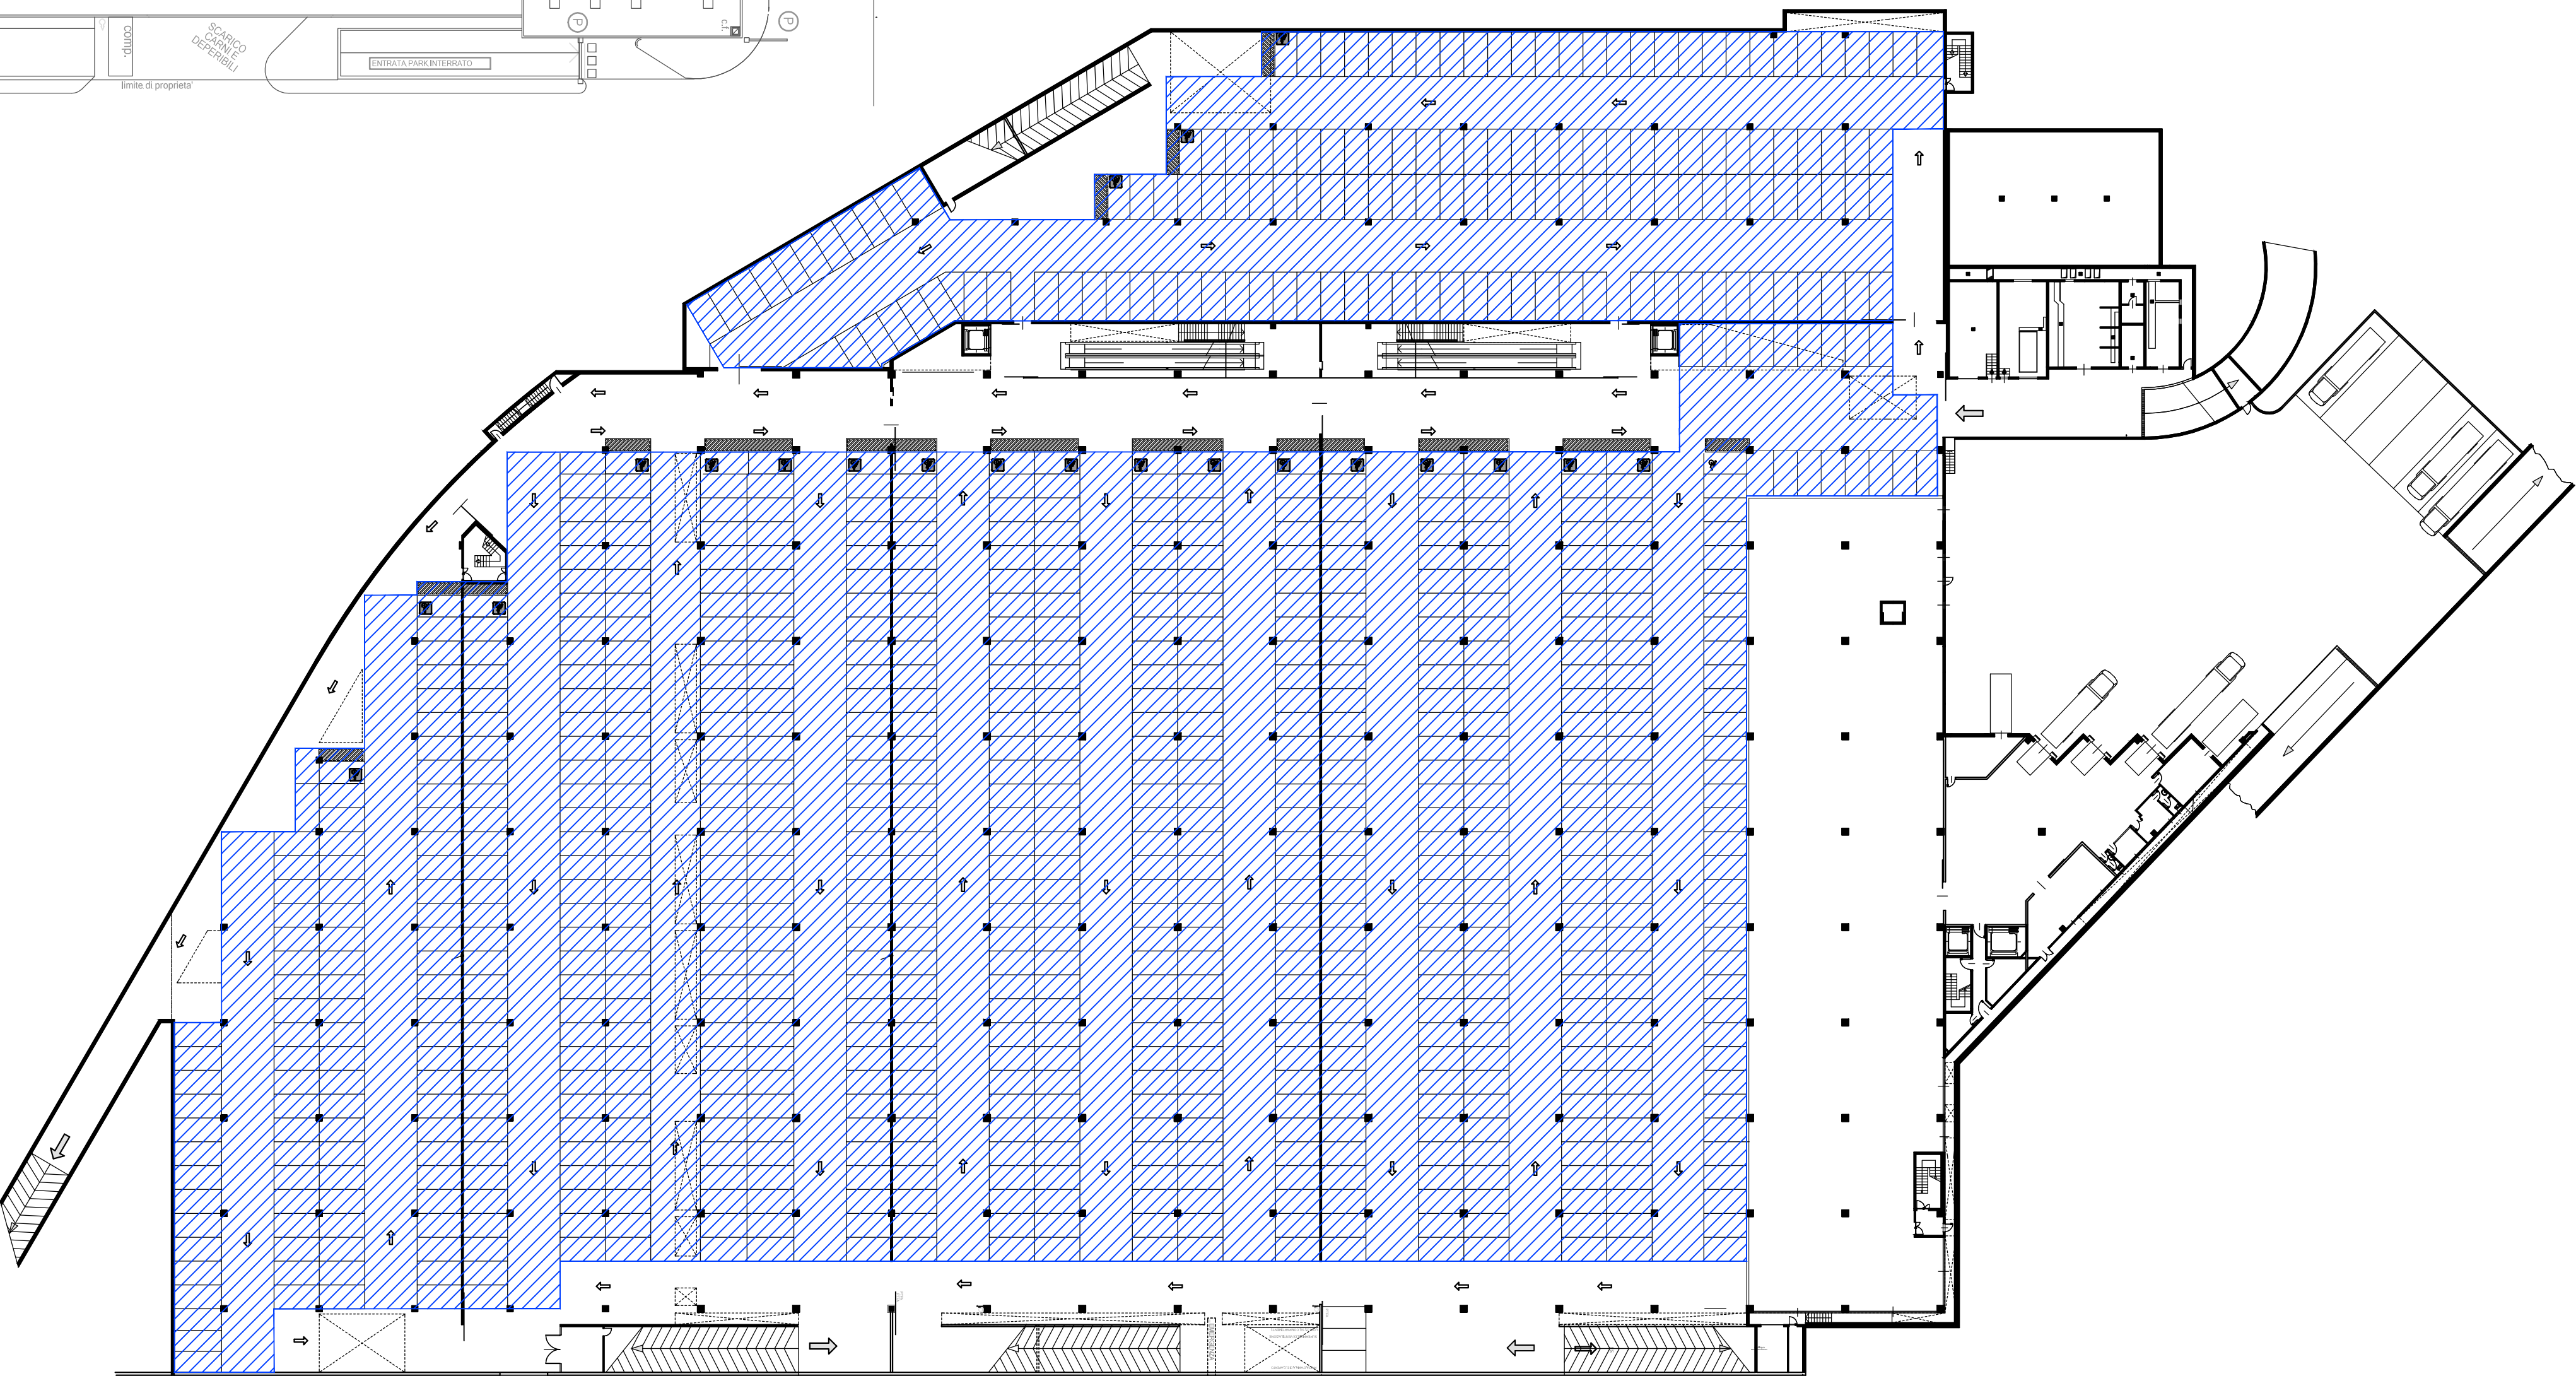

Pianta piano interrato - scala 1:500