




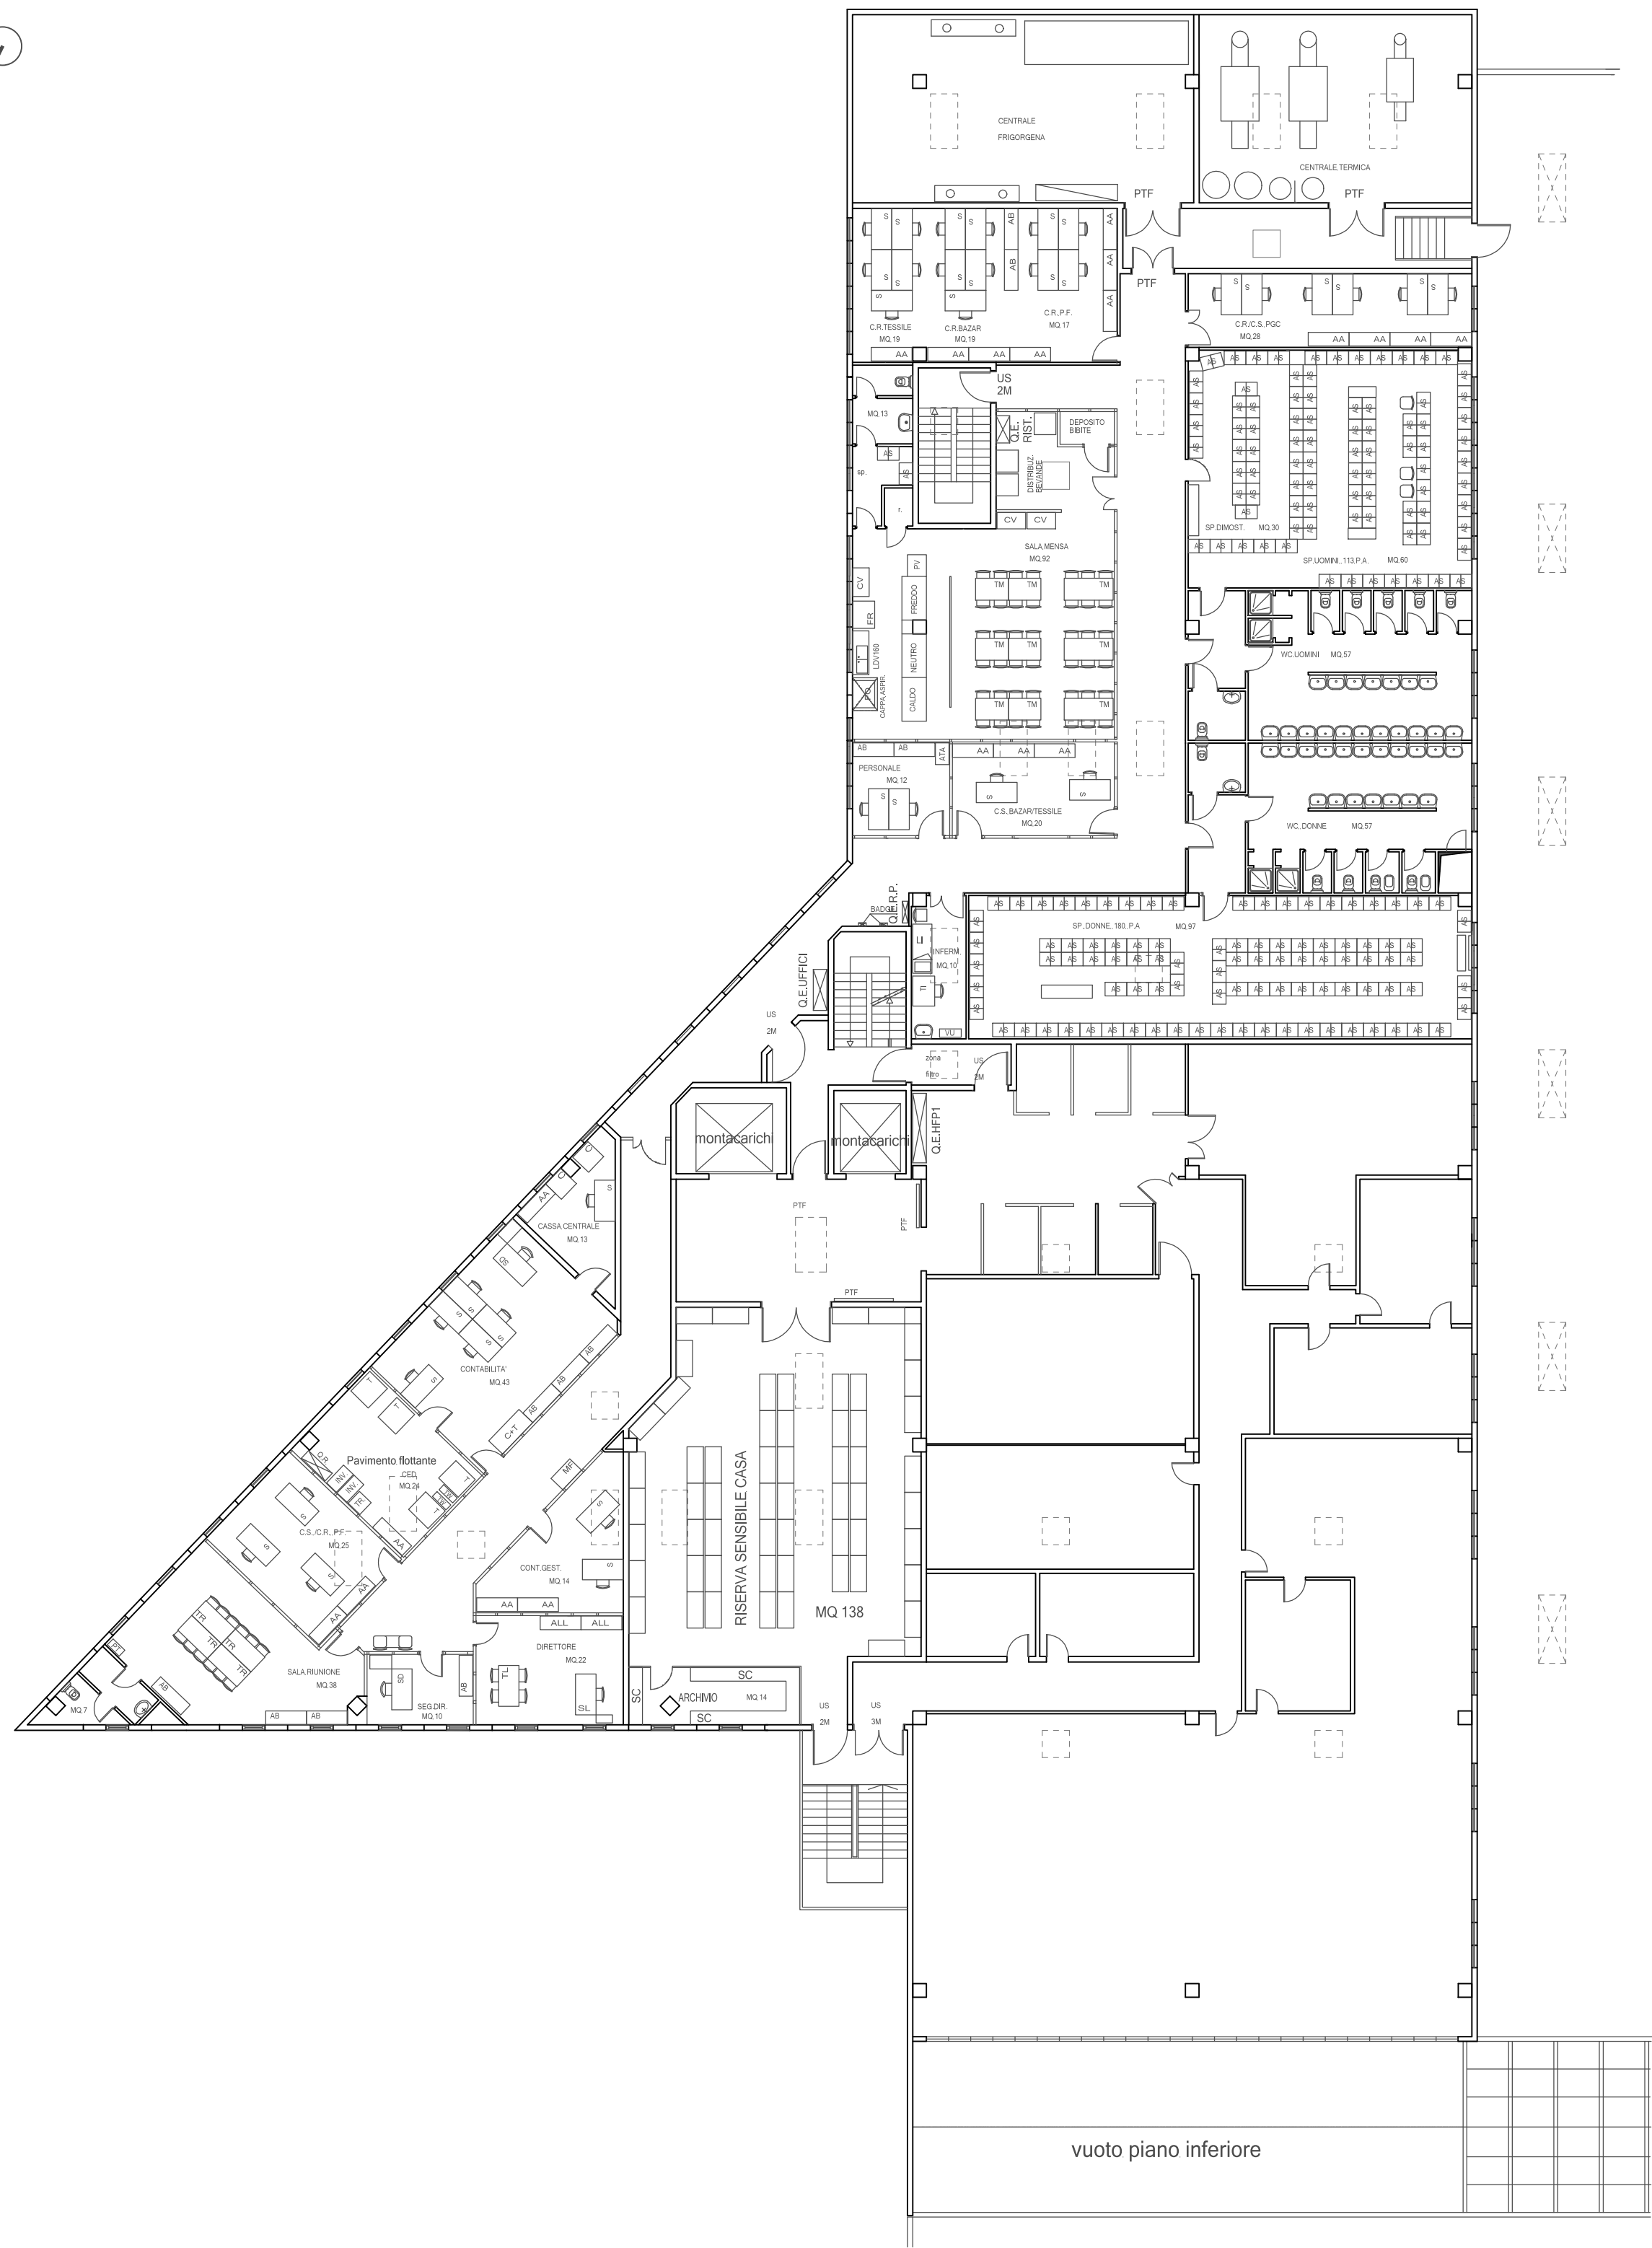

Stato attuale - Pianta piano primo - scala 1:200

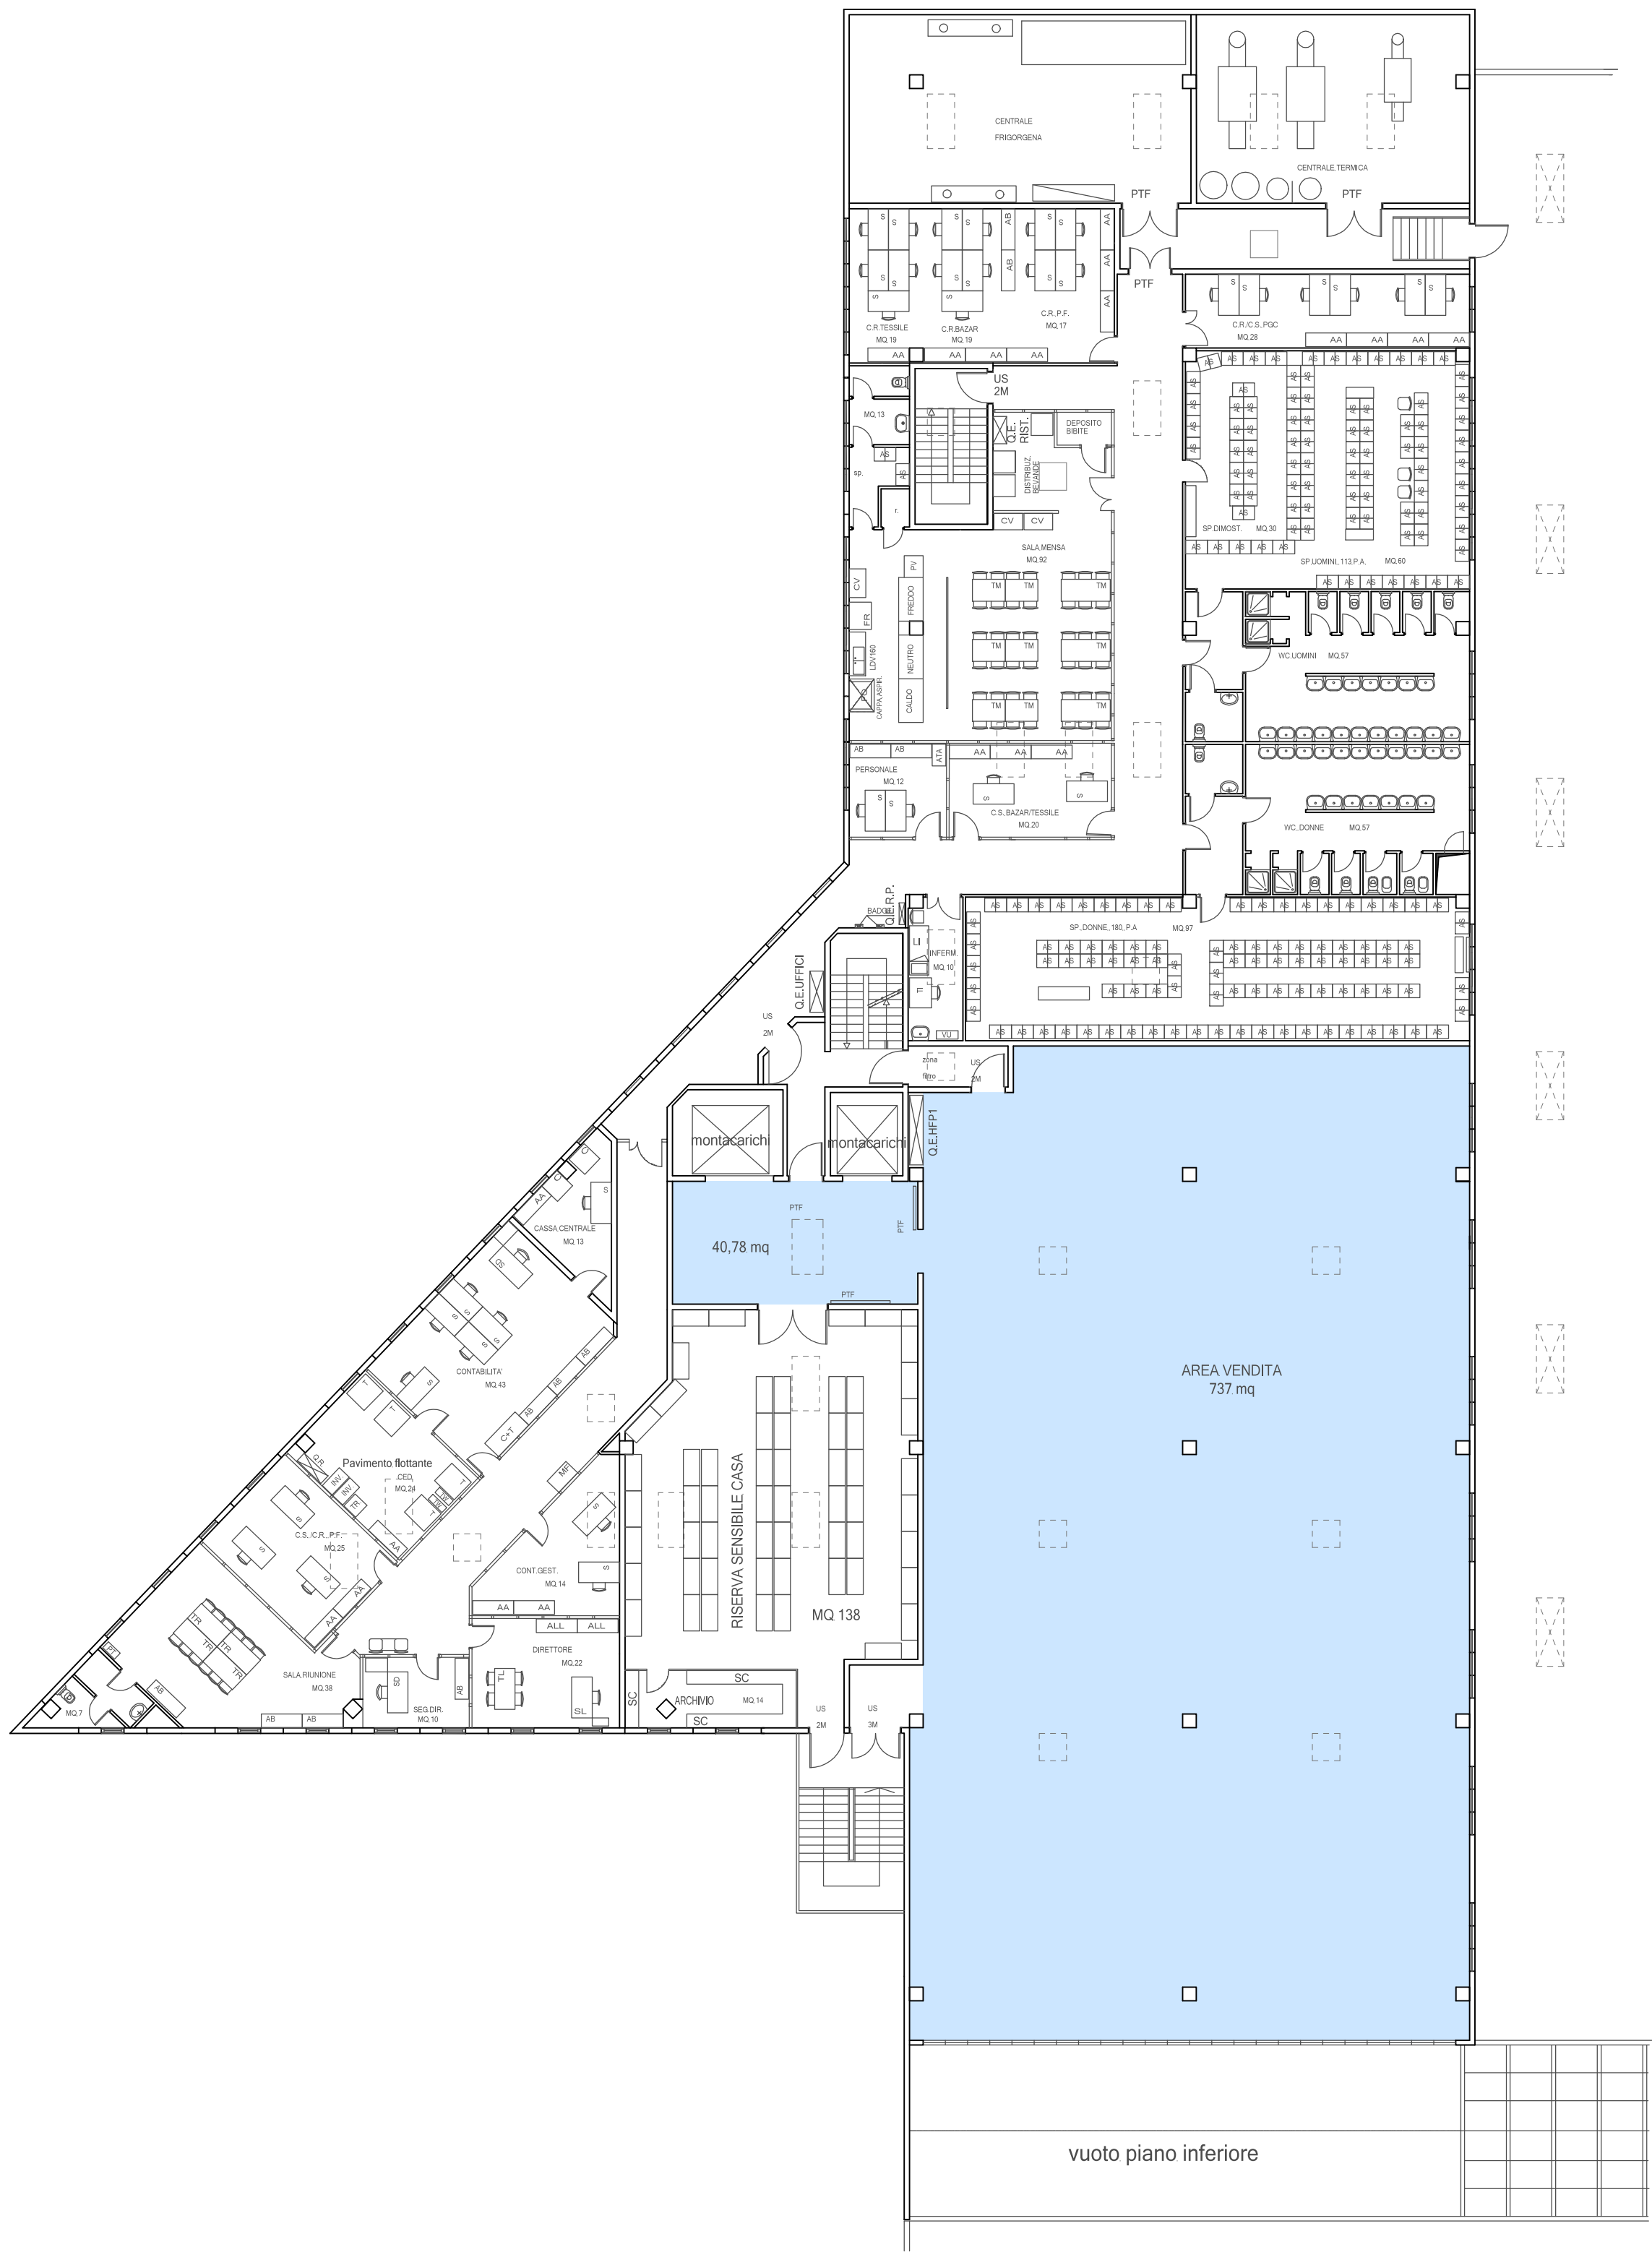


Progetto - Pianta piano primo - scala 1:200

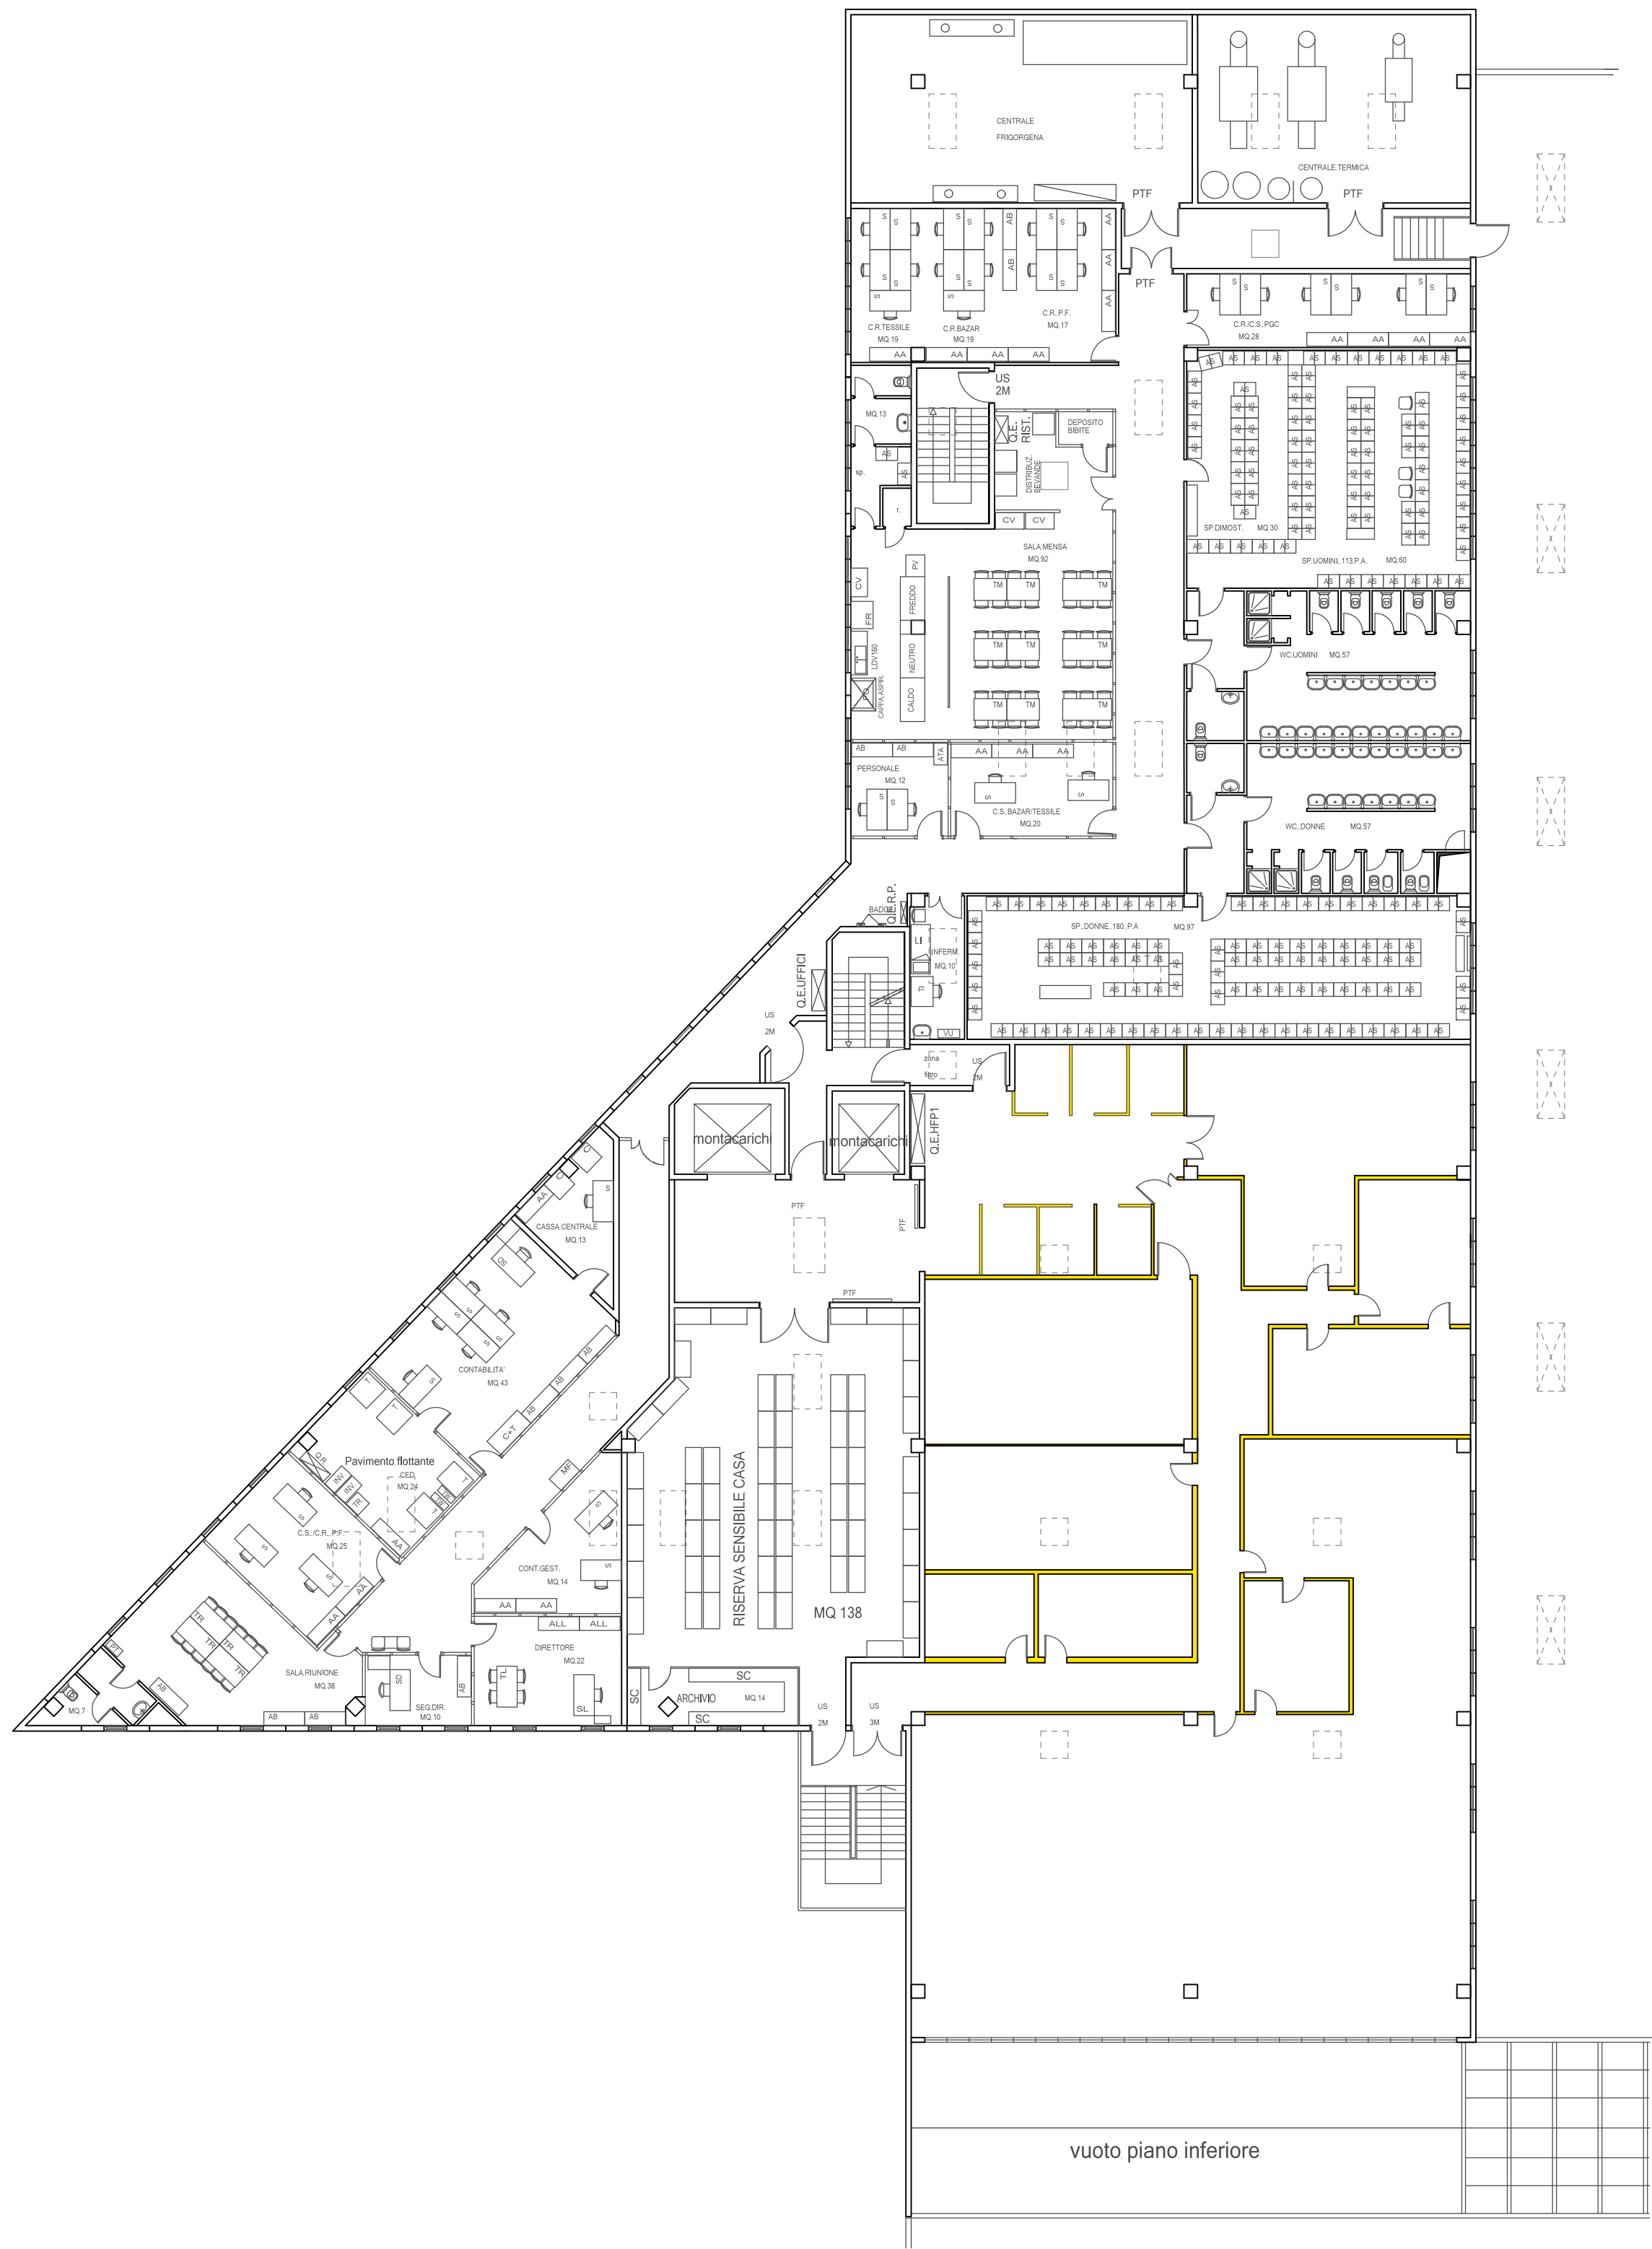

Comparativa - Pianta piano primo - scala 1:200

LEGENDA

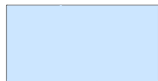

Ampliamento SdV ipermercato Auchan

COMUNE DI VICENZA

*RICHIESTA S.C.I.A.
per modifiche interne e cambio di destinazione d'uso dei locali*

richiedente
AUCHAN S.p.A. P.I. 03349310965
Strada 8 Palazzo N - 20089 Rozzano Milanofiori (MI)

oggetto:
**STATO ATTUALE, PROGETTO e COMPARATIVA
Pianta piano primo**

scala: 1:200 data: marzo 2015 tavola: **4**

progettista:
**Arch. Leonardo Pallaro
via Adige, 4/c
35017 - Piombino Dese - PD -**
disegnatore:
Arch. Emanuela Padovani

riproduzione anche parziale vietata senza autorizzazione, proprietà privata a termine di legge vigente



STUDIO CONTE
SERVIZI E SVILUPPO COMMERCIALE

STUDIO CONTE s.r.l.
Società Unipersonale
Via Martiri della Libertà 42,
31023 Resana (TV)
C.F. e P.I. 03753710262
tel. 0423.715256 - 5 linee r.a.
fax 0423.480979 / 718154
www.studio-conte.com
e-mail:
info@studio-conte.com

file: tavola