



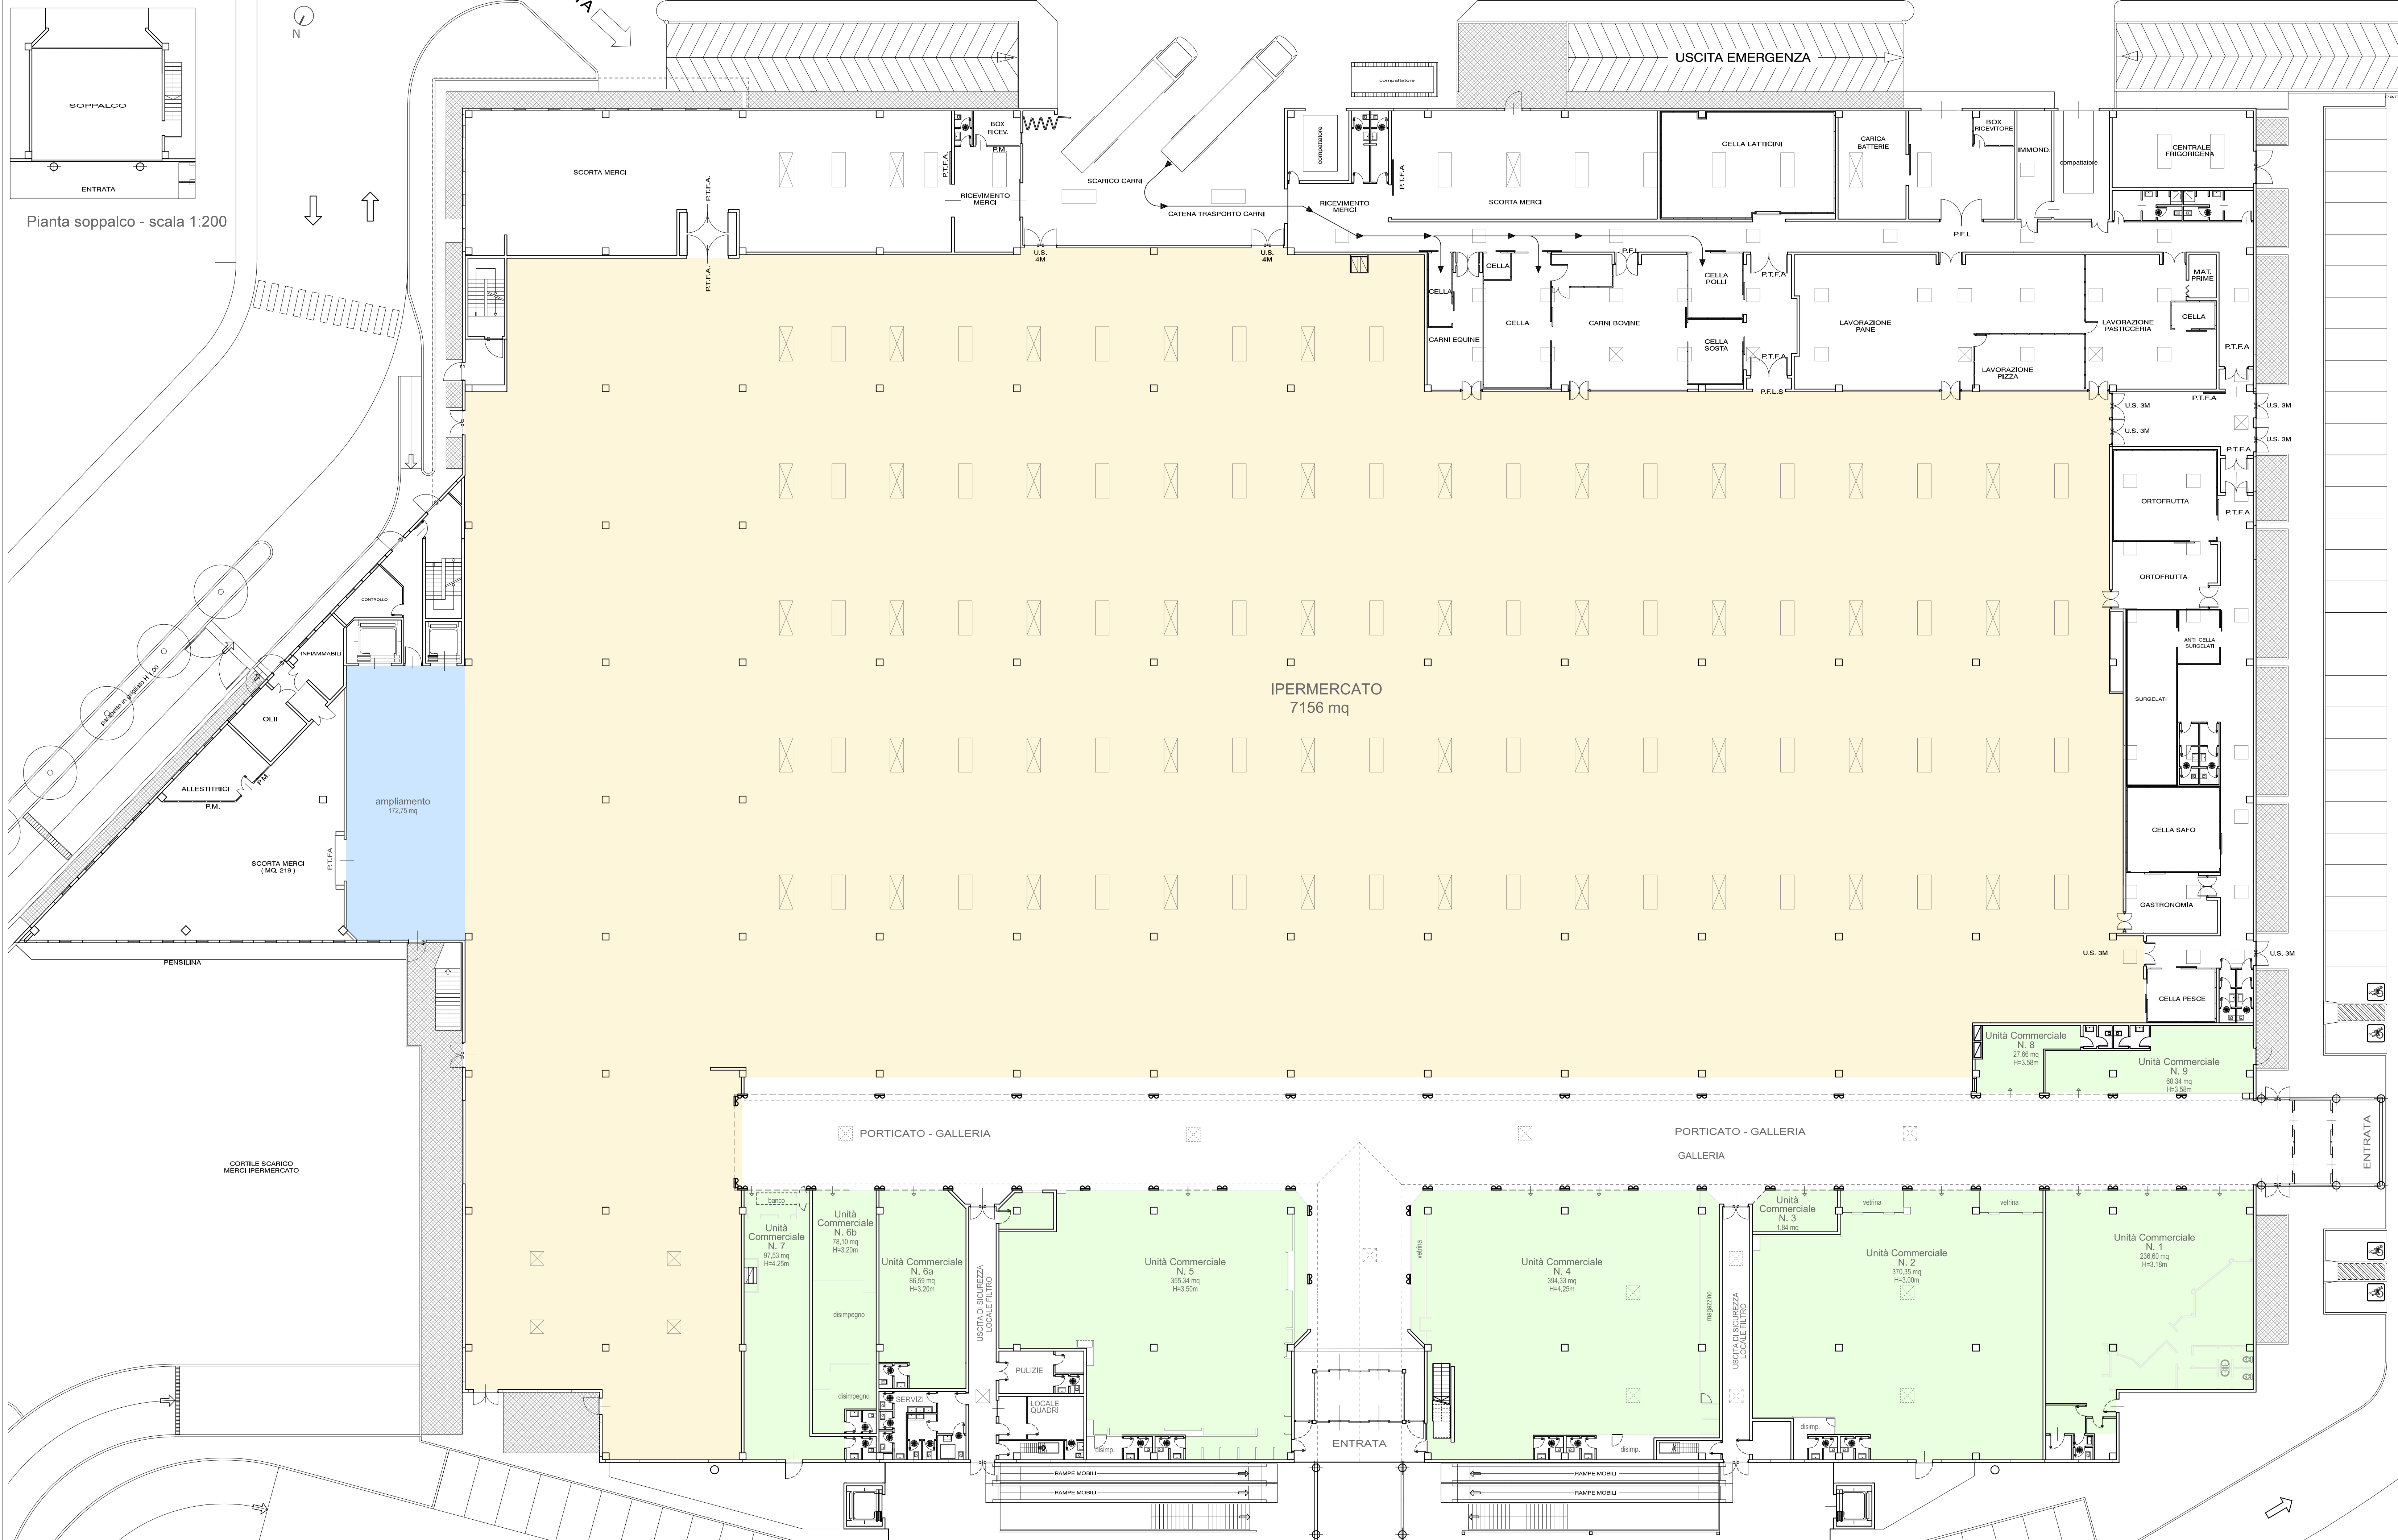

Pianta soppalco - scala 1:200

Pianta piano terra - scala 1:200

Tavola delle destinazioni d'uso e distribuzione della SdV

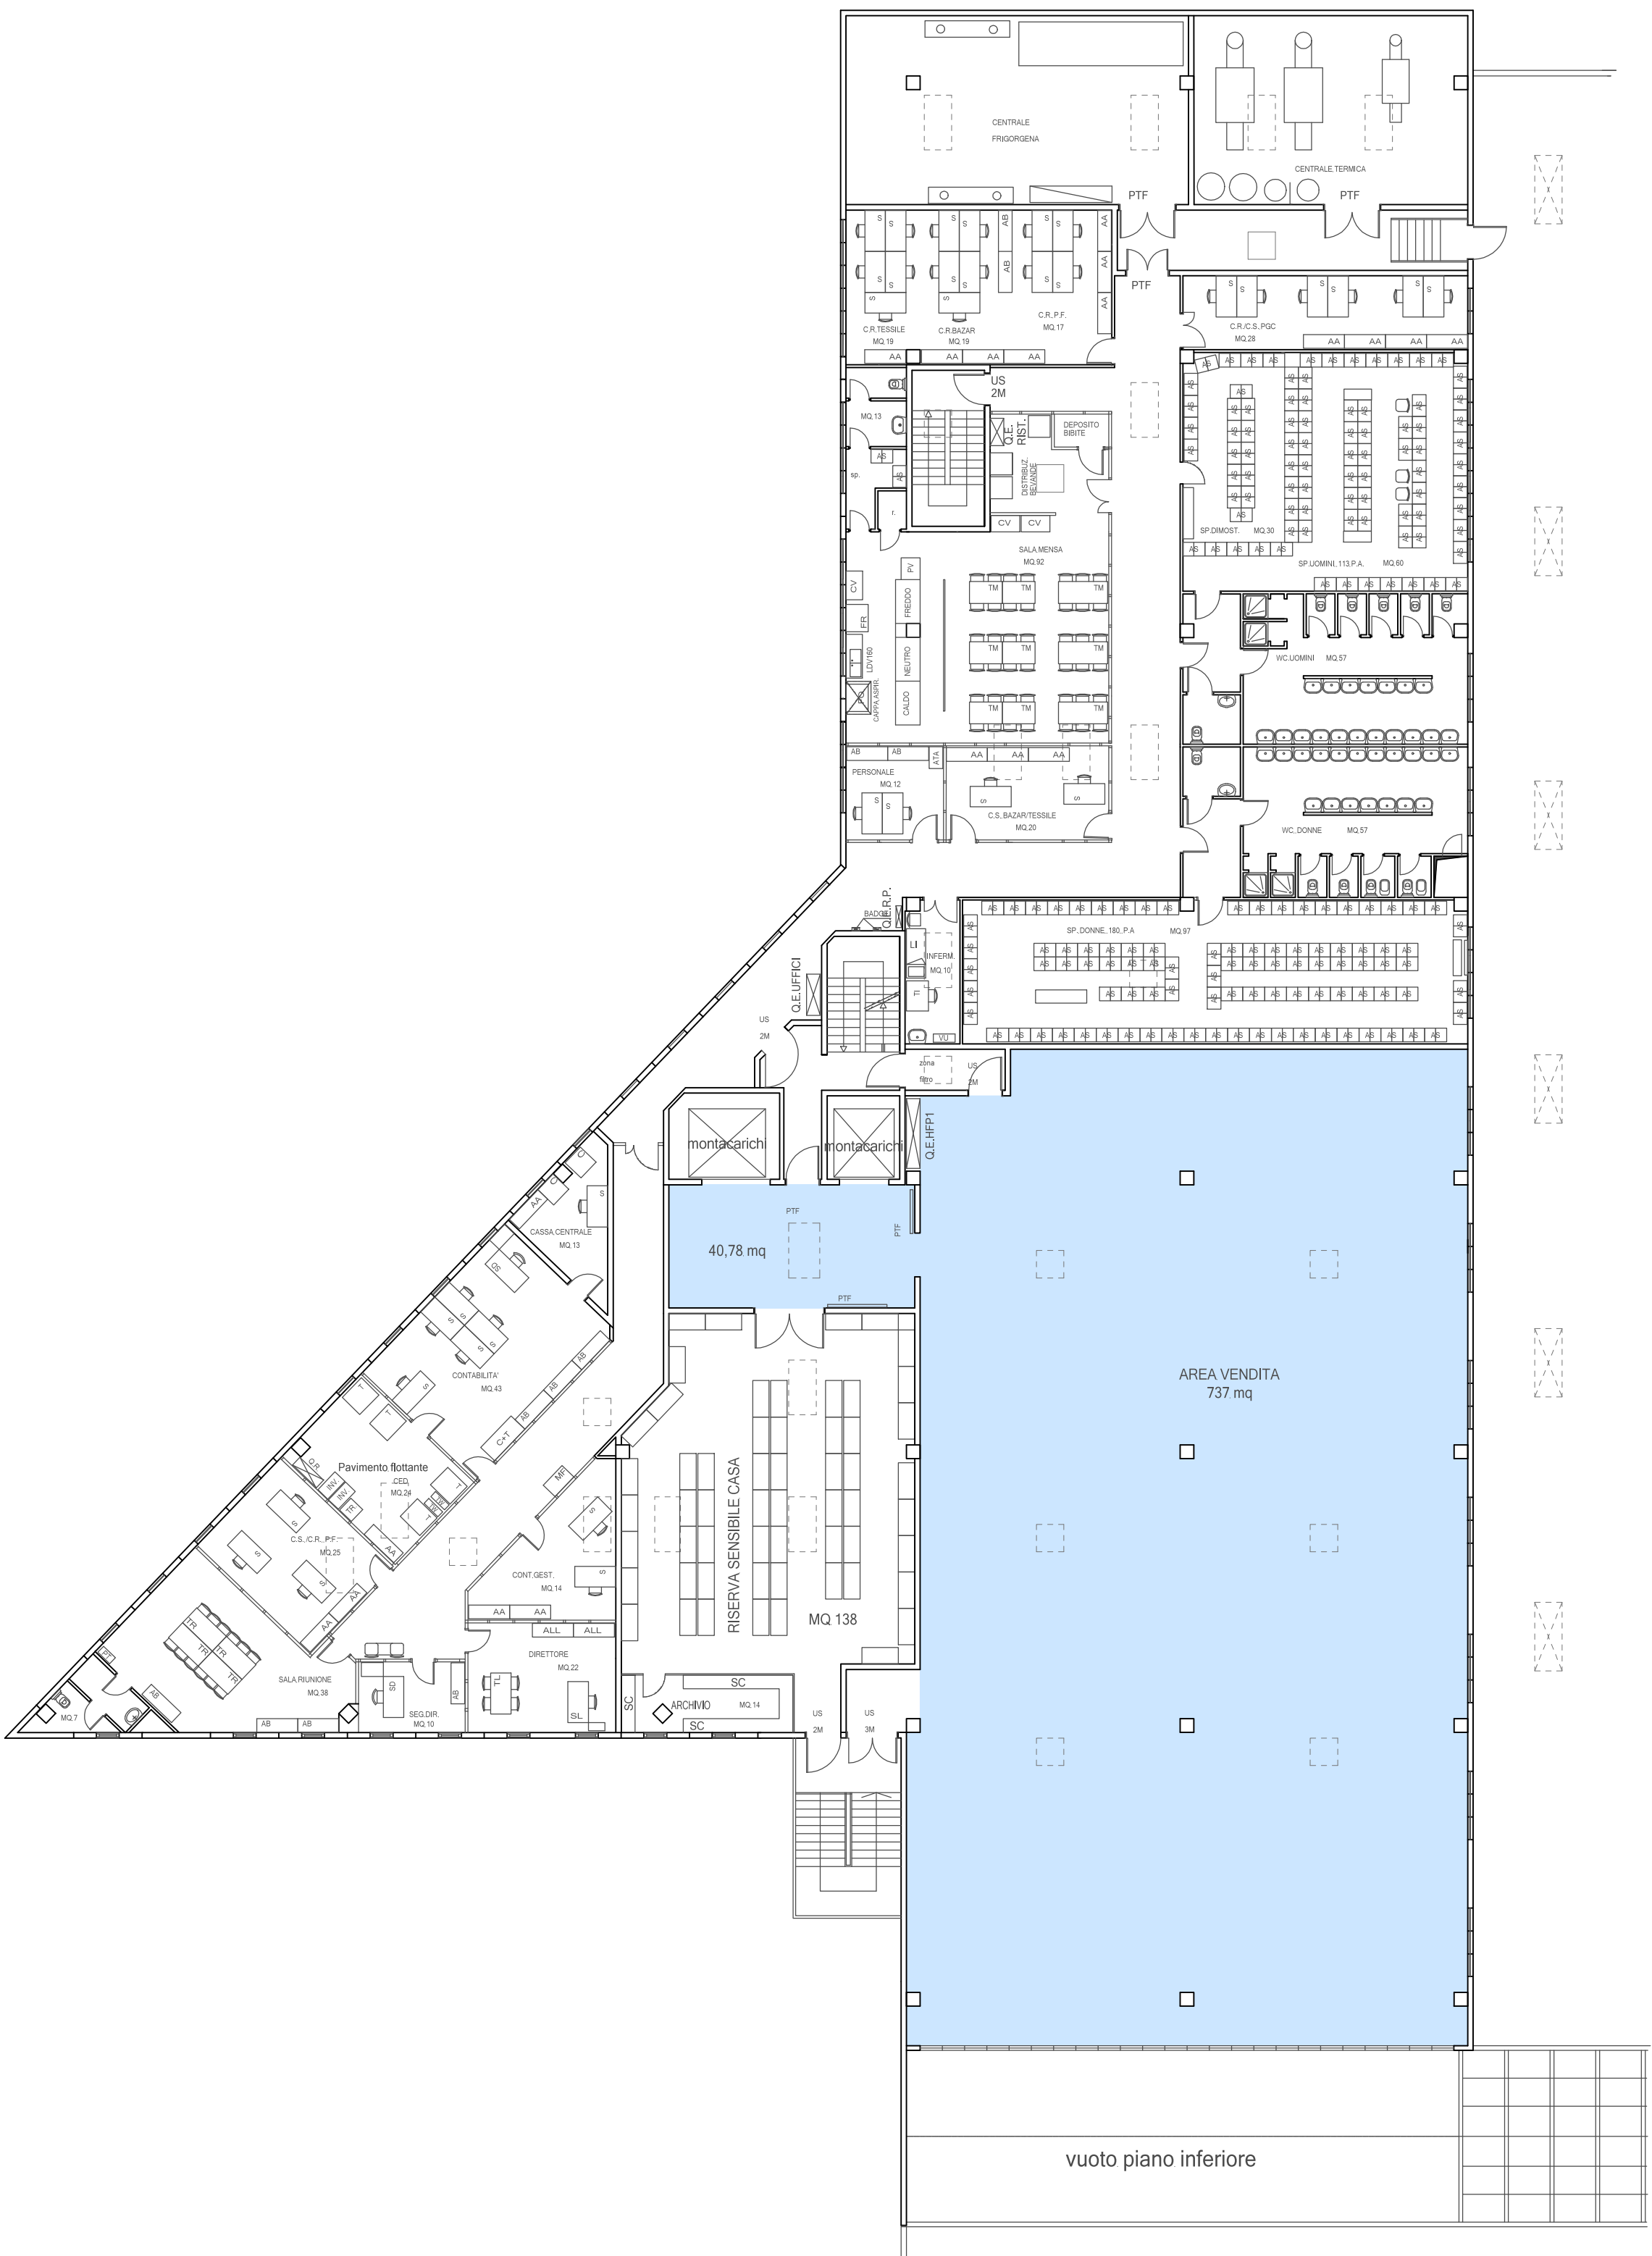

Pianta piano primo - scala 1:200

- LEGENDA
- Ampliamento SdV ipermercato Auchan
 - Ampliamento SdV punti vendita galleria
 - SdV esistente ipermercato Auchan