




Sezione A-A
scala 1:100

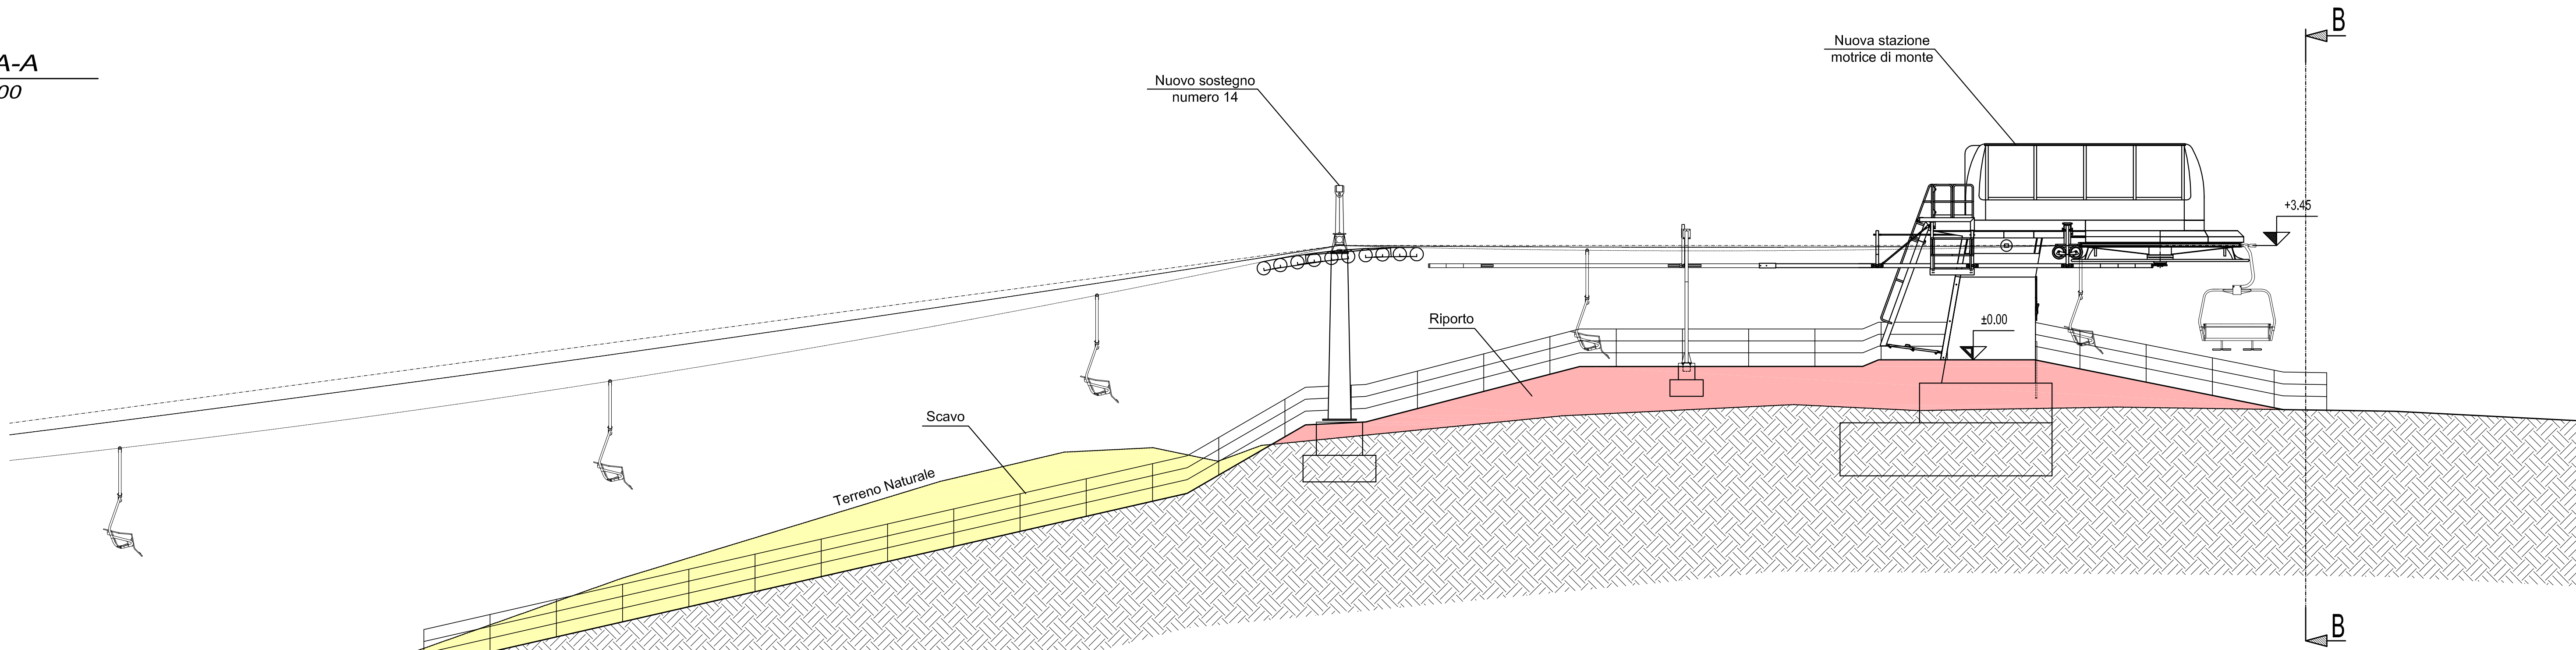

Sezione B-B
scala 1:100

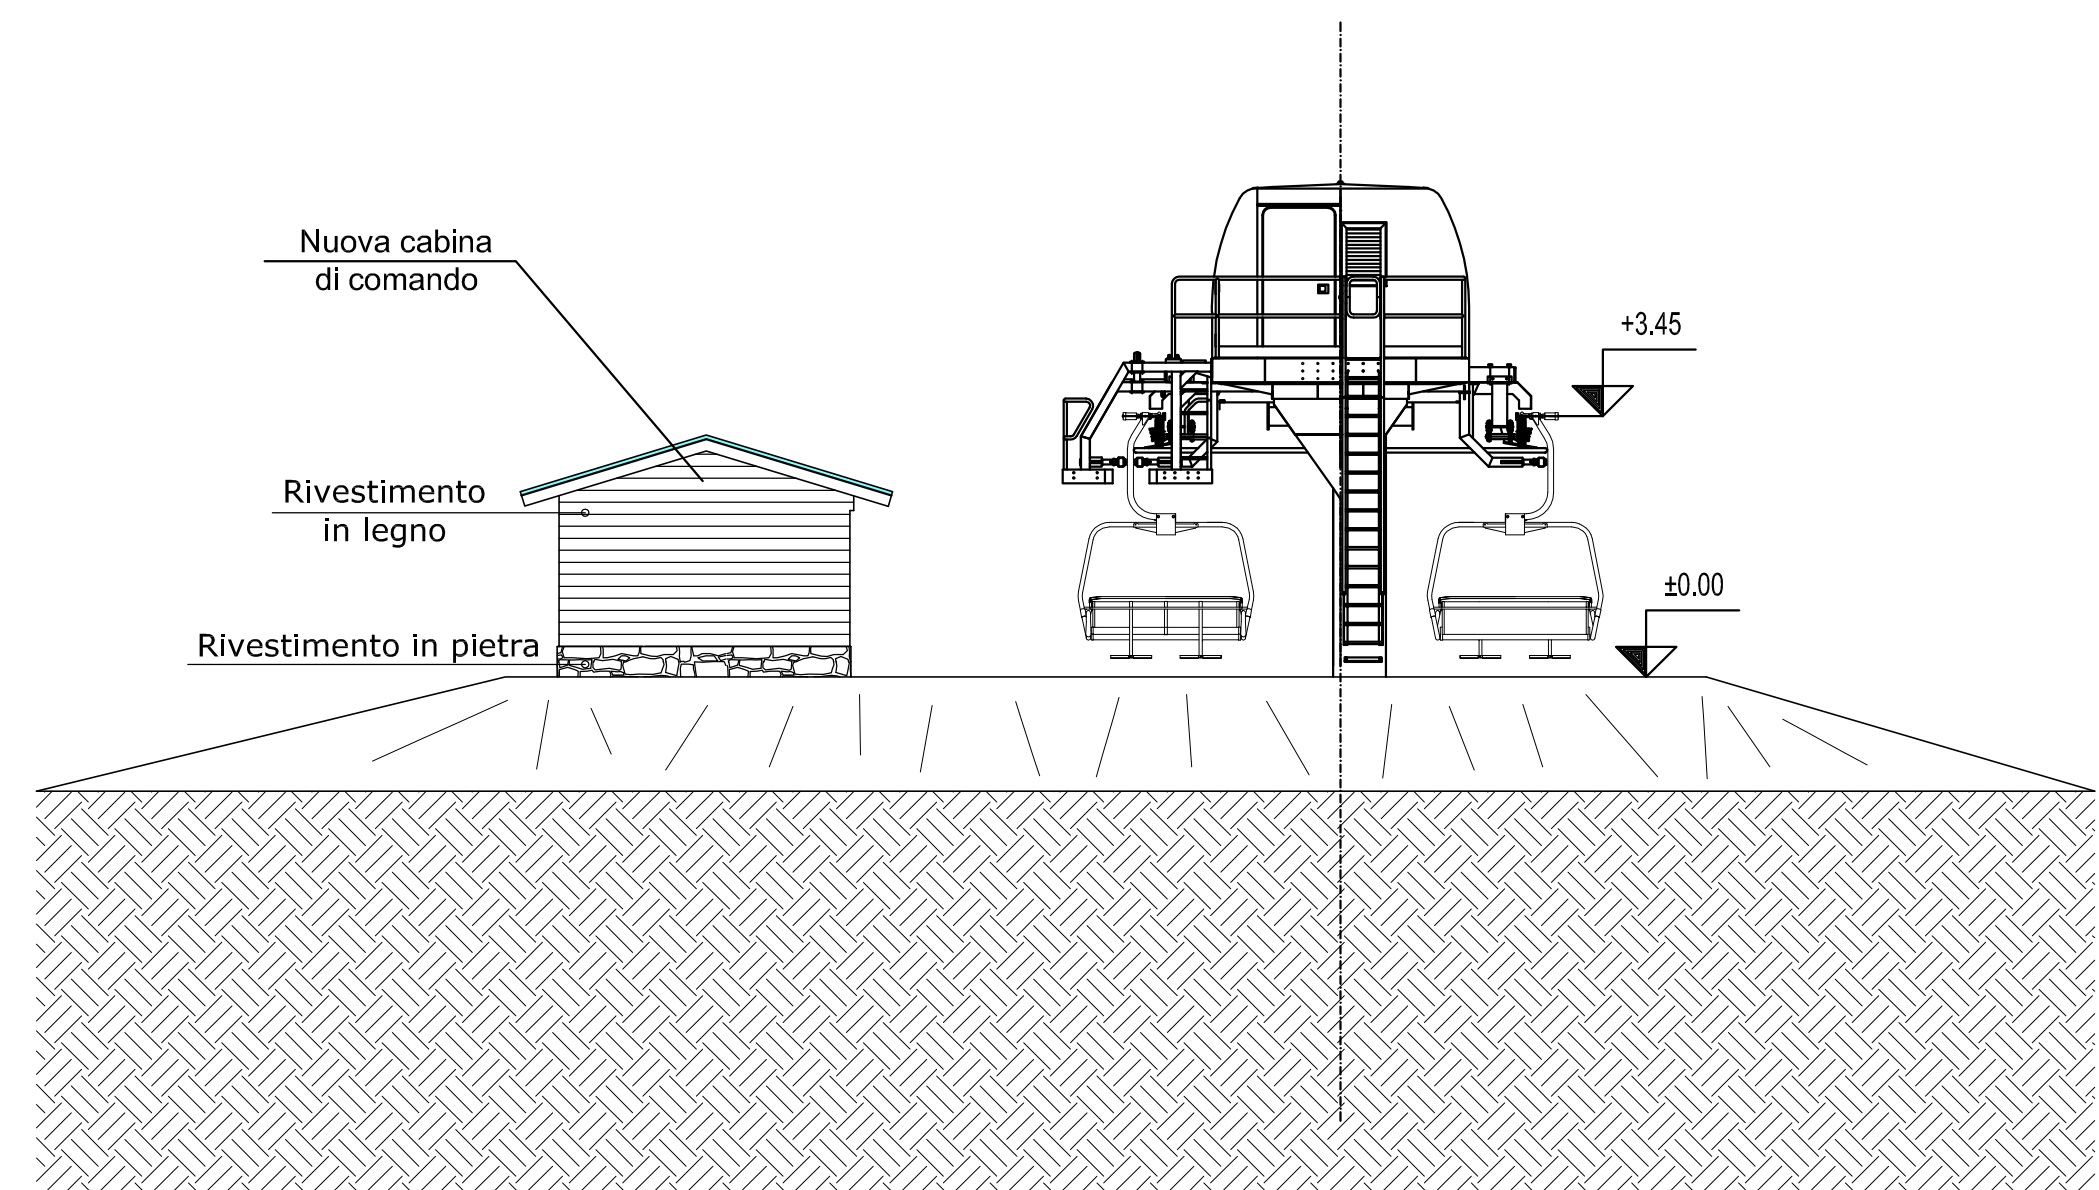

Pianta piano di imbarco
scala 1:100

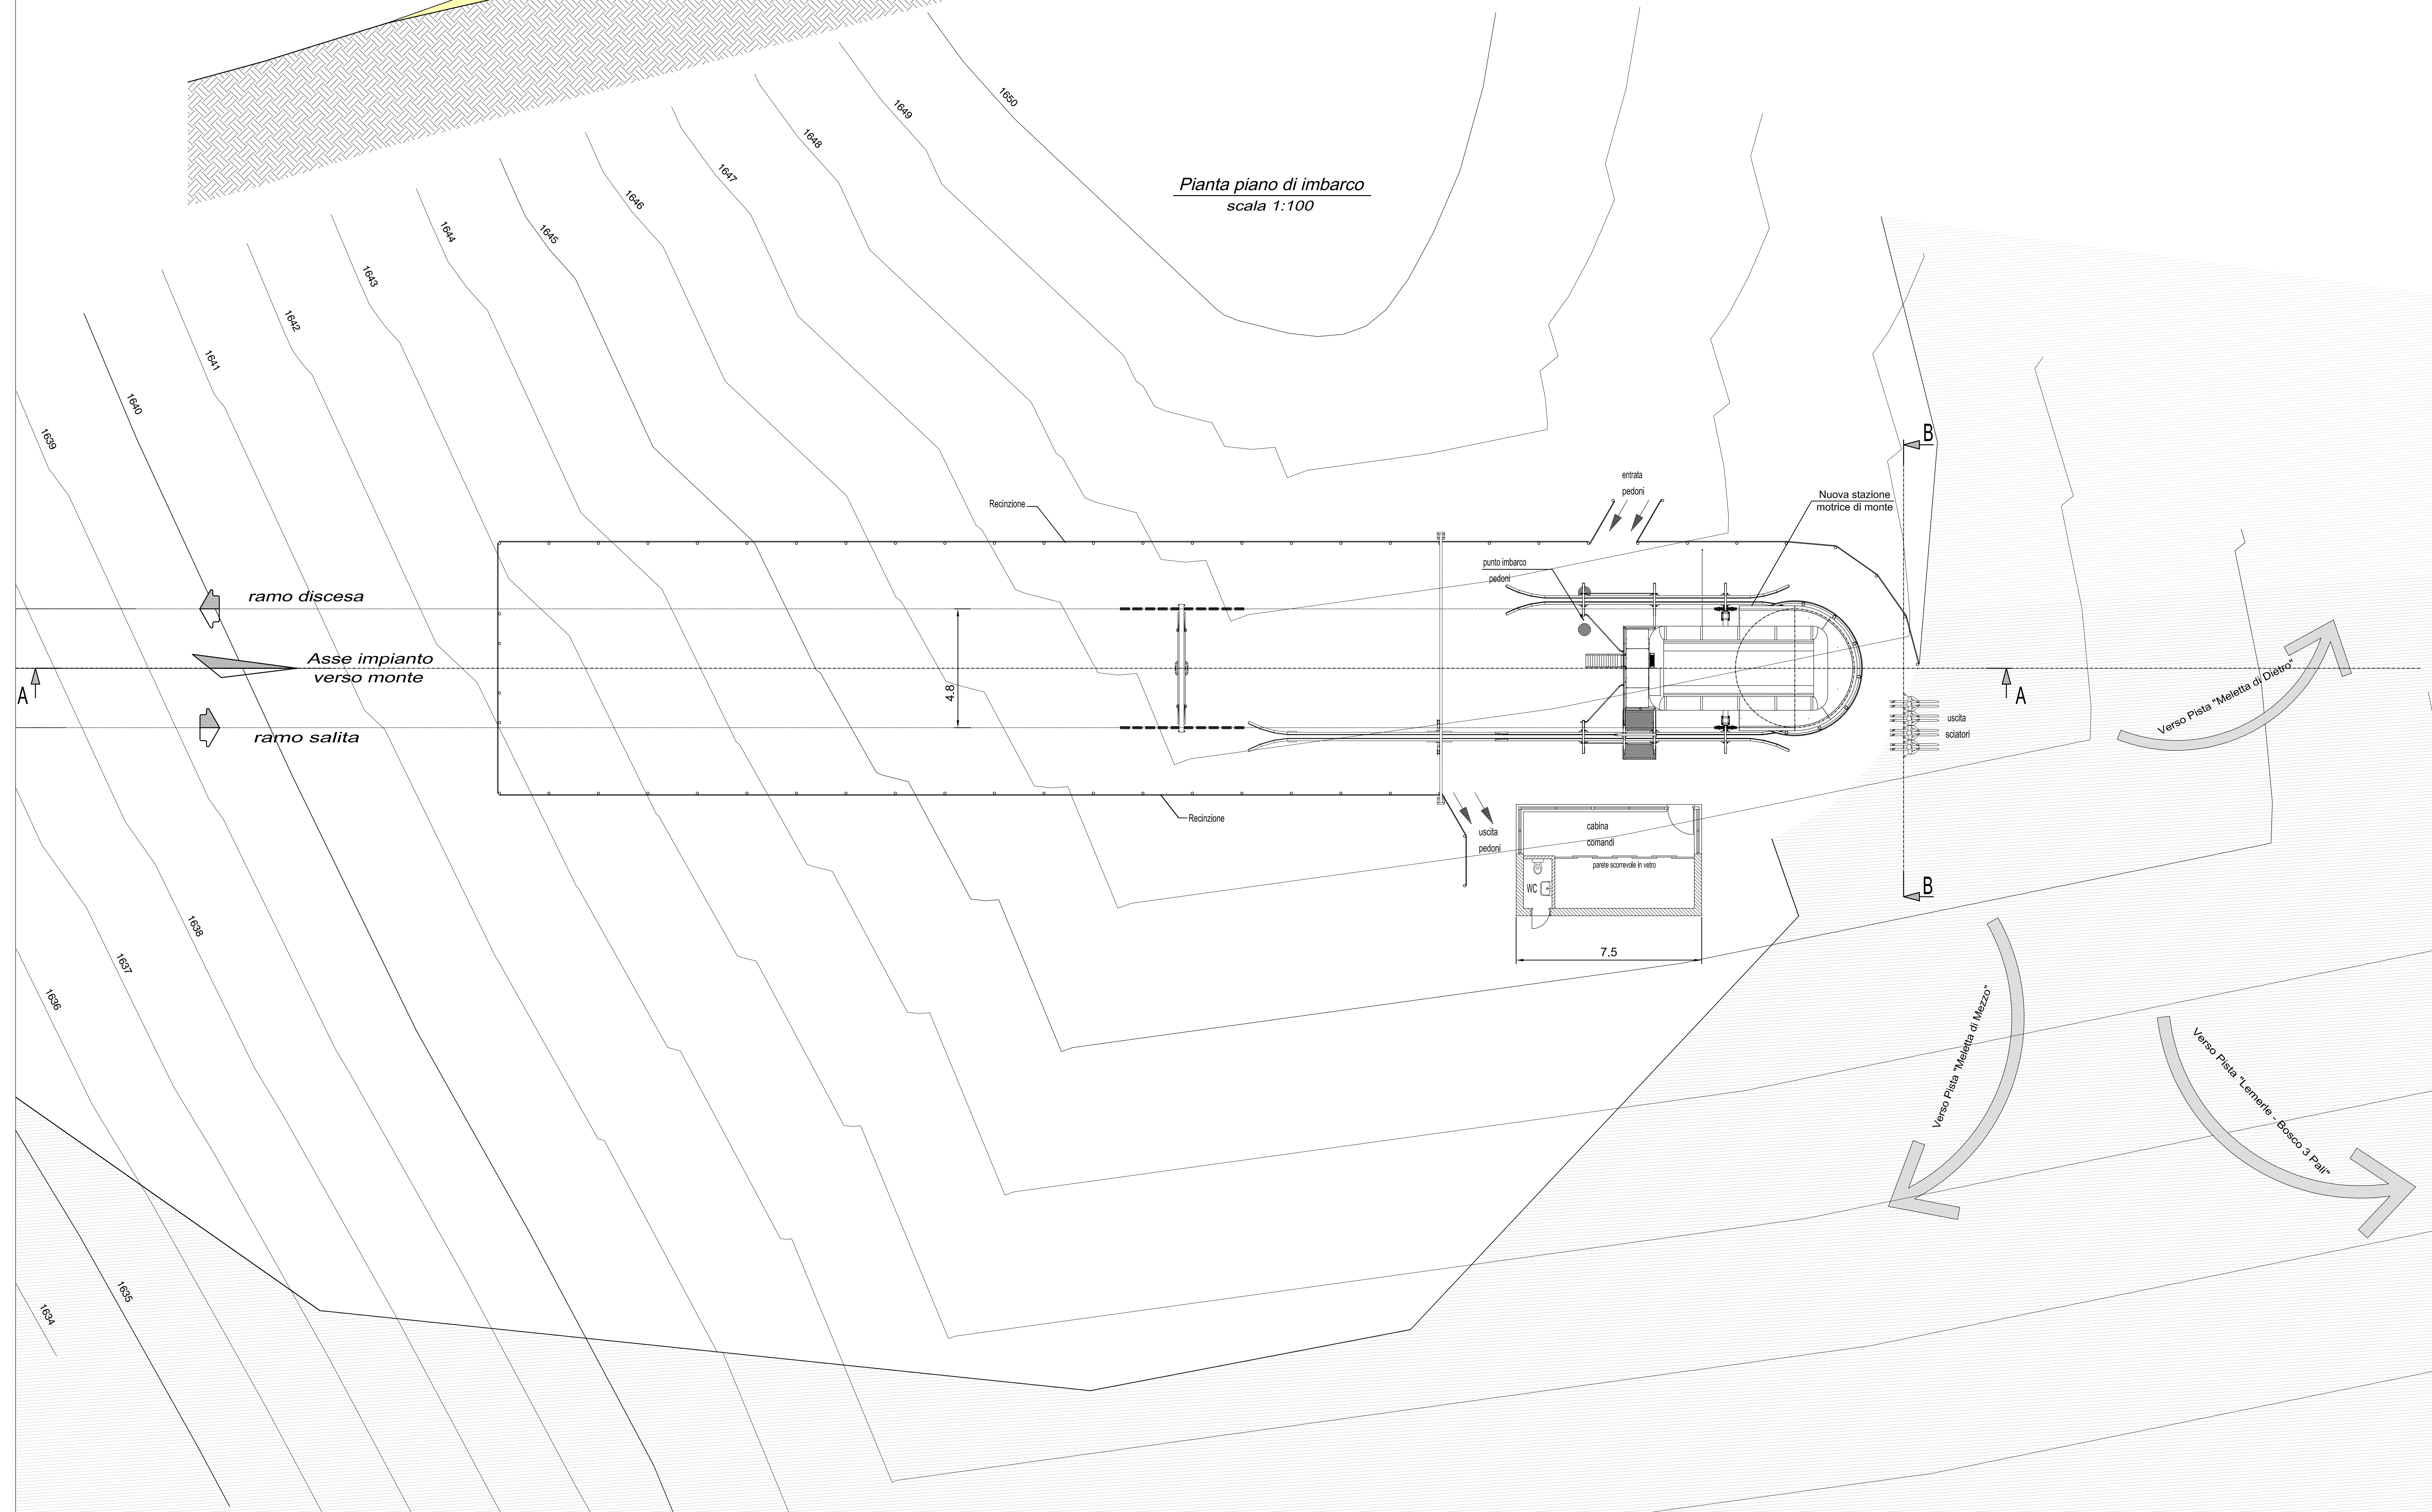

piano imbarco (terreno non innevato)
±0.00 = 1650.50m s.l.m

INTERVENTI DI AMMODERNAMENTO E COMPLETAMENTO DEI COMPRESSORI SCIISTICI DELL'ALTOPIANO DI ASIAGO PROGETTO DEFINITIVO

NUOVO IMPIANTO QUADRIPOSTO AD AMMORSAMENTO PERMANENTE DEI VEICOLI DENOMINATO "BUSA FONDA - MELETTA DI MEZZO"

Coordinamento di progetto

progetto per l'ambiente e lo sport
Nesteco S.r.l.
via. Via. Stefano Rodotà

Progettisti:

ATI S.r.l.
Via. Roma 100
Ingegneria per la Montagna
Ing. Roberto Tettamanzi

ORDINE DEGLI INGEGNERI
DELLA PROV. DI TRENTO
dott. ing. TETTAMANZI ROBERTO
ISCRIZIONE ALBO N. 2012

ORDINE DEGLI INGEGNERI
DELLA PROV. DI TRENTO
dott. ing. LANTECCHIO ROBERTO
ISCRIZIONE ALBO N. 2012

Lantech S.p.A.
Via. Roma 100

TITOLO	SISTEMAZIONE ALLA STAZIONE DI MONTE				REV.	DATA	SCALA
					00	LUG. 12	1:100
CODICE ELABORATO	N	1	2	8	DEF	03	05
REV. N.	DATA	MOTIVO DELL'EMISSIONE			ESECUITO	CONTROLLATO	APPROVATO
00	LUG. 12	EMISSIONE			H.C.	A.G.	S.R.