

PROMOTORI:

Migross

MIGROSS S.P.A.

VIA VASSANELLI, 21/23
37012 BUSSOLENGO (VR) - ITALY
P.IVA 00858310238

CASABELLA SNC

VIA ROMA, 3/C
35010 MASSANZAGO (PD),
P.IVA 02163180280

Regione Veneto

Provincia di Vicenza

Comune di Altavilla Vicentina

S.I.A.
STUDIO DI IMPATTO
AMBIENTALE

(PREDISPOSTO IN BASE ALLE INDICAZIONI DELL'ALL.TO IV D.LGS. 152/2006 S.M.I.,
P.TO 7B E ALL.TO A1 BIS, COMMA H QUINQUIES, L.R. 10/1999 S.M.I., DGRV
327/2009 E DELLA L.R. 50/2012)

RELATIVO AL PROGETTO

**"MIGROSS-CASABELLA: REALIZZAZIONE DI UN
CENTRO COMMERCIALE CON SUPERFICIE DI
VENDITA DI MQ. 5.750 IN VIA OLMO"**

INTEGRAZIONE 1

richiesta prot. 7836 del 04.02.2016

data:

aprile 2016

scala:

cod. file:

cod. elaborato:

ALLEGATO DOC.03.05

(pdc 15/2013)



CAPOGRUPPO E COORDINATORE DELLO S.I.A.:

Arch. Michele Segala

Via S. Salvatore Corte Regia, 6 - 37121 Verona (VR)
Tel: +39045590903
www.studio-segala.it - e-mail: info@studio-segala.it

COORDINATORI DELLO S.I.A.

Dott. Geol. Cristiano Mastella

Via Don E. Dall'acqua, 8 37020, San Pietro in Cariano (VR)
Sede operativa : Viale Verona ,41b 37026, Pescantina (VR)
Tel/fax: +39045/7157752
www.studiomastella.it - info@studiomastella.it



RILASCIA PERMESSO DI COSTRUIRE

alle Ditte **CASABELLA S.N.C.** con sede in MASSANZAGO (PD) VIA ROMA, 3/C (P.I. 02163180280) e **MIGROSS S.P.A.** con sede in BUSSOLENGO (VR) VIA P, VASSANELLI, 21/23 (P.I.) per eseguire i lavori di cui trattasi secondo il progetto presentato ed allegato quale parte integrante del presente atto, nonché fatti salvi i diritti dei terzi e sotto l'osservanza delle normative richiamate in premessa e delle prescrizioni generali e particolari appresso indicate.

PRESCRIZIONI GENERALI:

- 1) L'inizio lavori dovrà avvenire entro un anno dalla data del rilascio del presente permesso di costruire, pena la decadenza del permesso di costruire stesso. Il titolare del permesso di costruire è tenuto a comunicare al Comune l'inizio dei lavori;
- 2) Il termine di ultimazione lavori non può essere superiore a tre anni dall'inizio lavori; se non ultimati nel termine stabilito dovrà essere richiesta un nuovo permesso di costruire per la parte non ultimata. Entro quindici giorni dalla fine dei lavori dovrà essere presentata la richiesta di agibilità. L'ultimazione dei lavori deve essere comunicata al Comune. L'interruzione dei lavori dovuta ad eventi eccezionali e di forza maggiore può determinare la sospensione del termine di utilizzazione per la durata dell'interruzione stessa, purché debitamente comunicata al Comune e da questi autorizzata;
- 3) Eventuali permessi di costruire o eventuali comunicazioni di inizio attività relativi a varianti in corso d'opera non modificano i termini prescritti ai punti 1 e 2 delle condizioni generali, e pertanto i lavori devono essere ultimati entro i termini del permesso di costruire originario;
- 4) Dovranno essere applicate tutte le norme sulla sicurezza del cantiere di cui al D. Lgs. 14 agosto 1996 n. 494 e sulla sicurezza degli operai di cui al D.Lgs. 19 settembre 1994 n. 626;
- 5) I diritti dei terzi devono essere salvi, riservati e rispettati in ogni fase dell'esecuzione dei lavori;
- 6) Contestualmente all'inizio dei lavori dovranno essere comunicati i nominativi del Direttore dei Lavori e dell'Impresa assuntrice. Ogni successiva sostituzione dovrà, del pari, essere comunicata entro i 5 (cinque) giorni successivi con le relative firme per accettazione;
- 7) Per tutta la durata dei lavori il cantiere dovrà essere recintato e provvisto di segnalazioni d'ingombro e di pericolo. Tali segnalazioni dovranno essere provvedute, gestite e mantenute dall'assuntore dei lavori responsabile degli stessi;
- 8) Nel cantiere dovrà essere esposta, per tutta la durata dei lavori, in maniera ben visibile, una tabella con l'indicazione delle opere in corso, degli estremi del permesso di costruire e dei nominativi del committente, del progettista, del direttore dei lavori, del calculatore delle opere in c.a., del costruttore e della data di inizio dei lavori;
- 9) Nel cantiere dovranno essere conservati a disposizione delle Autorità (comunali e non) addette alla vigilanza, il permesso di costruire completo degli elaborati di progetto ed ogni altro permesso, nulla osta, ecc. prescritti;
- 10) Non è consentita, se non espressamente autorizzata, l'occupazione di spazi e di aree pubbliche. L'area occupata dovrà essere restituita allo stato originale a lavoro ultimato o anche prima, quando i lavori venissero abbandonati o sospesi per più di un mese. Nel caso di manomissione di suolo pubblico, che deve essere, in ogni caso, espressamente autorizzata, dovranno essere usate tutte le cautele necessarie ad evitare ogni danno agli impianti dei servizi pubblici. Non dovrà comunque creare intralcio né pericolo alcuno;
- 11) Il rilascio del permesso fa salvi i diritti del Comune in ordine ad eventuali successivi interventi di miglioramento dei sottoservizi e della viabilità, per i quali il titolare non potrà pretendere alcun compenso o indennità;
- 12) Il luogo dei lavori deve essere chiuso con assito lungo i lati prospicienti vie e spazi pubblici. Gli assiti dovranno essere di aspetto decoroso, alti almeno m. 2.50, dipinti a strisce bianche e rosse per tutta l'altezza, muniti di rifrangenti. Ogni angolo sporgente dovrà essere munito di lanterna a vetri rossi che dovrà restare accesa dall'ora corrispondente al tramonto a quella corrispondente al sorgere del sole;
- 13) Gli impianti tecnologici dovranno essere eseguiti secondo i progetti depositati, applicando tutte le norme previste per la sicurezza, l'esecuzione ed il collaudo degli stessi;
- 14) Le strutture e le opere speciali dovranno essere eseguite osservando le norme e le disposizioni previste in materia;
- 15) Nel corso della costruzione dovranno adottarsi tutte le cautele (nell'osservanza delle vigenti disposizioni di legge e regolamentari) e tutte le precauzioni allo scopo di evitare incidenti e danni alle cose ed alle persone e di ovviare, per quanto possibile, i disagi che i lavori possono arrecare ai terzi comunque interessati. Per l'impiego di mezzi d'opera rumorosi, o comunque molesti per la quiete e l'igiene pubblica, rispettare quanto disposto dal D.P.C.M. 01/03/91 e dalla Legge 26/10/1995, n. 447;

- 16) Contestualmente all'inizio dei lavori, nei casi dovuti ai sensi della Legge 09.01.1991 n. 10 e del relativo Regolamento di Attuazione, dovrà essere depositato presso gli Uffici Comunali il progetto esecutivo dell'impianto e isolamento termico, con la documentazione necessaria;
- 17) Per dare esecuzione a strutture in c.a., indicate nell'art. 1 della Legge 05.11.1971 n. 1086 e successive modifiche ed integrazioni, la ditta esecutrice è tenuta all'osservanza di tutte le norme contenute nella Legge medesima ed in particolare a provvedere alla denuncia allo Sportello Unico per l'Edilizia di cui all'art. 4, prima dell'inizio dei lavori. Al termine dei lavori, tali opere dovranno essere sottoposte al collaudo statico previsto dall'art. 7 della succitata Legge ed il relativo certificato dovrà essere depositato presso lo Sportello Unico per l'Edilizia prima o contestualmente alla richiesta di rilascio del certificato di agibilità delle opere eseguite. Qualora non siano state eseguite opere indicate all'art. 1 della citata Legge, con la domanda intesa ad ottenere il certificato di agibilità, dovrà essere prodotta una dichiarazione del Direttore dei lavori e della ditta esecutrice, attestante che nell'intervento non sono state eseguite opere soggette a denuncia;
- 18) In caso di demolizione o bonifica di materiali contenenti amianto, quali ricoprimenti a spruzzo, rivestimenti isolanti di tubazioni o caldaie, cartoni, prodotti in cemento - amianto (eternit), amianto in matrice resinoidi (mattonelle e pavimenti vinilici, prodotti bituminosi), è necessario presentare il Piano di Lavoro ex art. 34 del D.Lgs. 277/91 al Servizio Prevenzione Igiene Sicurezza Ambienti di Lavoro della U.L.S.S. n. 6 Vicenza, Via IV Novembre 46, Vicenza;
- 19) Per le opere da realizzare all'interno della fascia di rispetto ferroviario (art. 26 punto 3 delle Norme Tecniche di Attuazione) dovranno essere adottati gli interventi necessari per il rispetto dei limiti di cui agli articoli 4 e 5 del D.P.R. 18/11/98 n. 459;
- 20) Qualora, per il rilascio del presente permesso di costruire, sia stato richiesto il preventivo nulla-osta dei Vigili del Fuoco, il titolare del permesso di costruire, con la domanda intesa ad ottenere il certificato di agibilità delle opere eseguite, deve presentare il certificato di collaudo rilasciato dal Comando dei Vigili del Fuoco;
- 21) Gli scarichi della fognatura dovranno essere conformi alla normativa vigente, ed in particolare al D.L.vo 11/05/1999 n. 152, gli stessi dovranno essere totalmente scoperti visibili alla visita per l'agibilità;
- 22) Prima dell'occupazione del fabbricato deve essere esaurito il procedimento di rilascio del certificato di agibilità (art. 25 D.P.R. 6 giugno 2001, n. 380);
- 23) Il titolare del permesso di costruire, il direttore dei lavori e l'assuntore dei medesimi, sono responsabili di ogni inosservanza così delle norme di Legge e dei Regolamenti comunali, come delle modalità esecutive fissate nel presente permesso di costruire;
- 24) L'inosservanza del progetto approvato e delle relative varianti comporta l'applicazione delle sanzioni penali ed amministrative di cui alla vigente legislazione in materia urbanistica.

PRESCRIZIONI PARTICOLARI:

- Per quanto riguarda la modifica alla viabilità interna al lotto di proprietà prospiciente la S.R.11, che ricade all'interno della fascia di rispetto è stato acquisito il nulla osta di Veneto Strade (prot.n. 21160/13 del 11/06/2013): **ottemperare** alle prescrizioni in esso contenute.
- Si prende atto che le superfici di vendita delle unità A-B-C-D-E-F sono quelle indicate nella tavola n.11
- Ottemperare a quanto disposto dalla L.46/90 e dal D.M.n.37 del 22/01/2008.
- L'approvazione è riferita alle sole parti colorate dell'edificio oggetto di sanatoria
- Si richiamano in quanto applicabili tutte le prescrizioni già contenute nei precedenti permessi 55/2008 e 171/2004
- Ottemperare a quanto previsto nel parere del comandante della Polizia Locale, reso in data 13/03/2013: Esaminata la proposta di variante del fabbricato, ed evincendo da questa che la viabilità interna prevede la possibilità, per i veicoli che si immettono su via Sottopasso Olmo, anche di effettuare svolta a sinistra anziché la sola svolta a destra, si evidenzia la necessità di rendere obbligatoria la svolta a destra per i veicoli che vanno a immettersi su via sottopasso Olmo. Tale parere viene reso, oltre che per motivi di fluidità della circolazione, anche per conformità ed esplicitazione della tavola precedentemente oggetto di espressione di parere, come espresso in data 22/10/2008.

Altavilla Vicentina, li **14/06/2013**

**IL DIRETTORE DELLA TERZA AREA
SPORTELLLO UNICO PER L'EDILIZIA**
Geom. Angelo Zigliotto





Allegati n. 11.

Il sottoscritto dichiara di aver ritirato oggi l'originale del presente permesso di costruire con n. 11 allegati.

Altavilla Vicentina, li 24/06/2013

IL TITOLARE

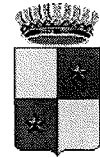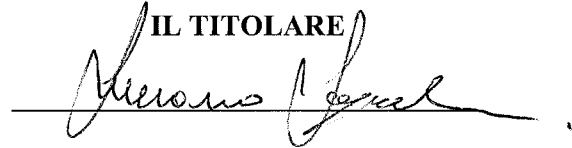

COMUNE DI ALTAVILLA VICENTINA

PROVINCIA DI VICENZA

SPORTELLO UNICO PER L'EDILIZIA

Prot. n. 2653

Codice Pratica: **13P02653**

Pratica Edilizia n. **15/2013**



PERMESSO DI COSTRUIRE N. 15/2013

(IN SANATORIA)

(Art. 36 D.P.R. 6 GIUGNO 2001, N. 380)

IL DIRETTORE DELLA TERZA AREA
SPORTELLO UNICO PER L'EDILIZIA

Vista la domanda di permesso di costruire presentata in data 12/02/2013 prot. n. 2653 dalle Ditte **CASABELLA S.N.C.** con sede in MASSANZAGO (PD) VIA ROMA, 3/C (P.I. 02163180280) e **MIGROSS S.P.A.** con sede in BUSSOLENGO (VR) VIA P. VASSANELLI, 21/23 (P.I.) per l'esecuzione dei lavori di **VARIANTE AL P.D.C. N. 171/2004 PER LA COSTRUZIONE DI UN EDIFICIO COMMERCIALE - DIREZIONALE (IN SANATORIA) E COMPLETAMENTO LAVORI** in VIA OLMO sull'area identificata al catasto in Sezione Unica, **Foglio 3 mappale 1563**;

Accertato che le Ditte CASABELLA S.N.C. e MIGROSS S.P.A. **hanno** titolo per richiedere il suddetto permesso di costruire, come risulta dalla documentazione esibita;

Vista la documentazione allegata alla domanda e gli elaborati di progetto a firma **LICCARDO ARCH. STEFANO** con studio in PADOVA (PD) VIA SAVONAROLA, 242/11;

Visto il verbale istruttorio della pratica n°15/2013 in data 20/03/2013;

Visto il parere di Veneto strade relativo alle opere di sistemazione esterna da eseguire nella fascia di rispetto in fregio alla S.R. 11 prot. n. 21160/13 del 11/06/2013;

Considerato che, per le opere eseguite in difformità dai permessi rilasciati, è stata accertata la conformità ai sensi dell'art.36 del D.P.R. n.380/2001 ed è stato disposto il pagamento del contributo di costruzione calcolato, in misura doppia, pari ad **euro 52.184,14**;

Vista la conformità autocertificata del progetto alle norme igienico sanitarie;

Visto il parere favorevole dell'ufficio commercio reso in data 8/03/2013;

Visto il parere del comandante della Polizia Locale, reso in data 13/03/2013;

Visto il parere di conformità reso dal Comando Provinciale Vigili del Fuoco di Vicenza, prot.1435 del 24/01/2013;

Visto il regolamento Edilizio Comunale vigente e gli strumenti urbanistici comunali;

Viste le Leggi 17 agosto 1942, n. 1150, 28 gennaio 1977, n. 10, 9 gennaio 1989, n. 13 e 23 dicembre 1996, n. 662 e successive modifiche;


Vista la Legge regionale 27 giugno 1985, n. 61 e successive modifiche ed integrazioni;

Viste le Leggi 5 marzo 1990, n. 46 e 9 gennaio 1991 n. 10 ed i relativi regolamenti di attuazione;


Visto il Nuovo Codice della Strada ed il relativo regolamento di esecuzione;

Visti gli artt. 6, comma 2, della Legge 15 maggio 1997 n. 127 e 2, comma 13, della Legge 16 giugno 1998 n. 191;


Visto il D.P.R. 06/06/2001 n. 380, come modificato dal D.Lgs. 27/12/2002 n. 301;

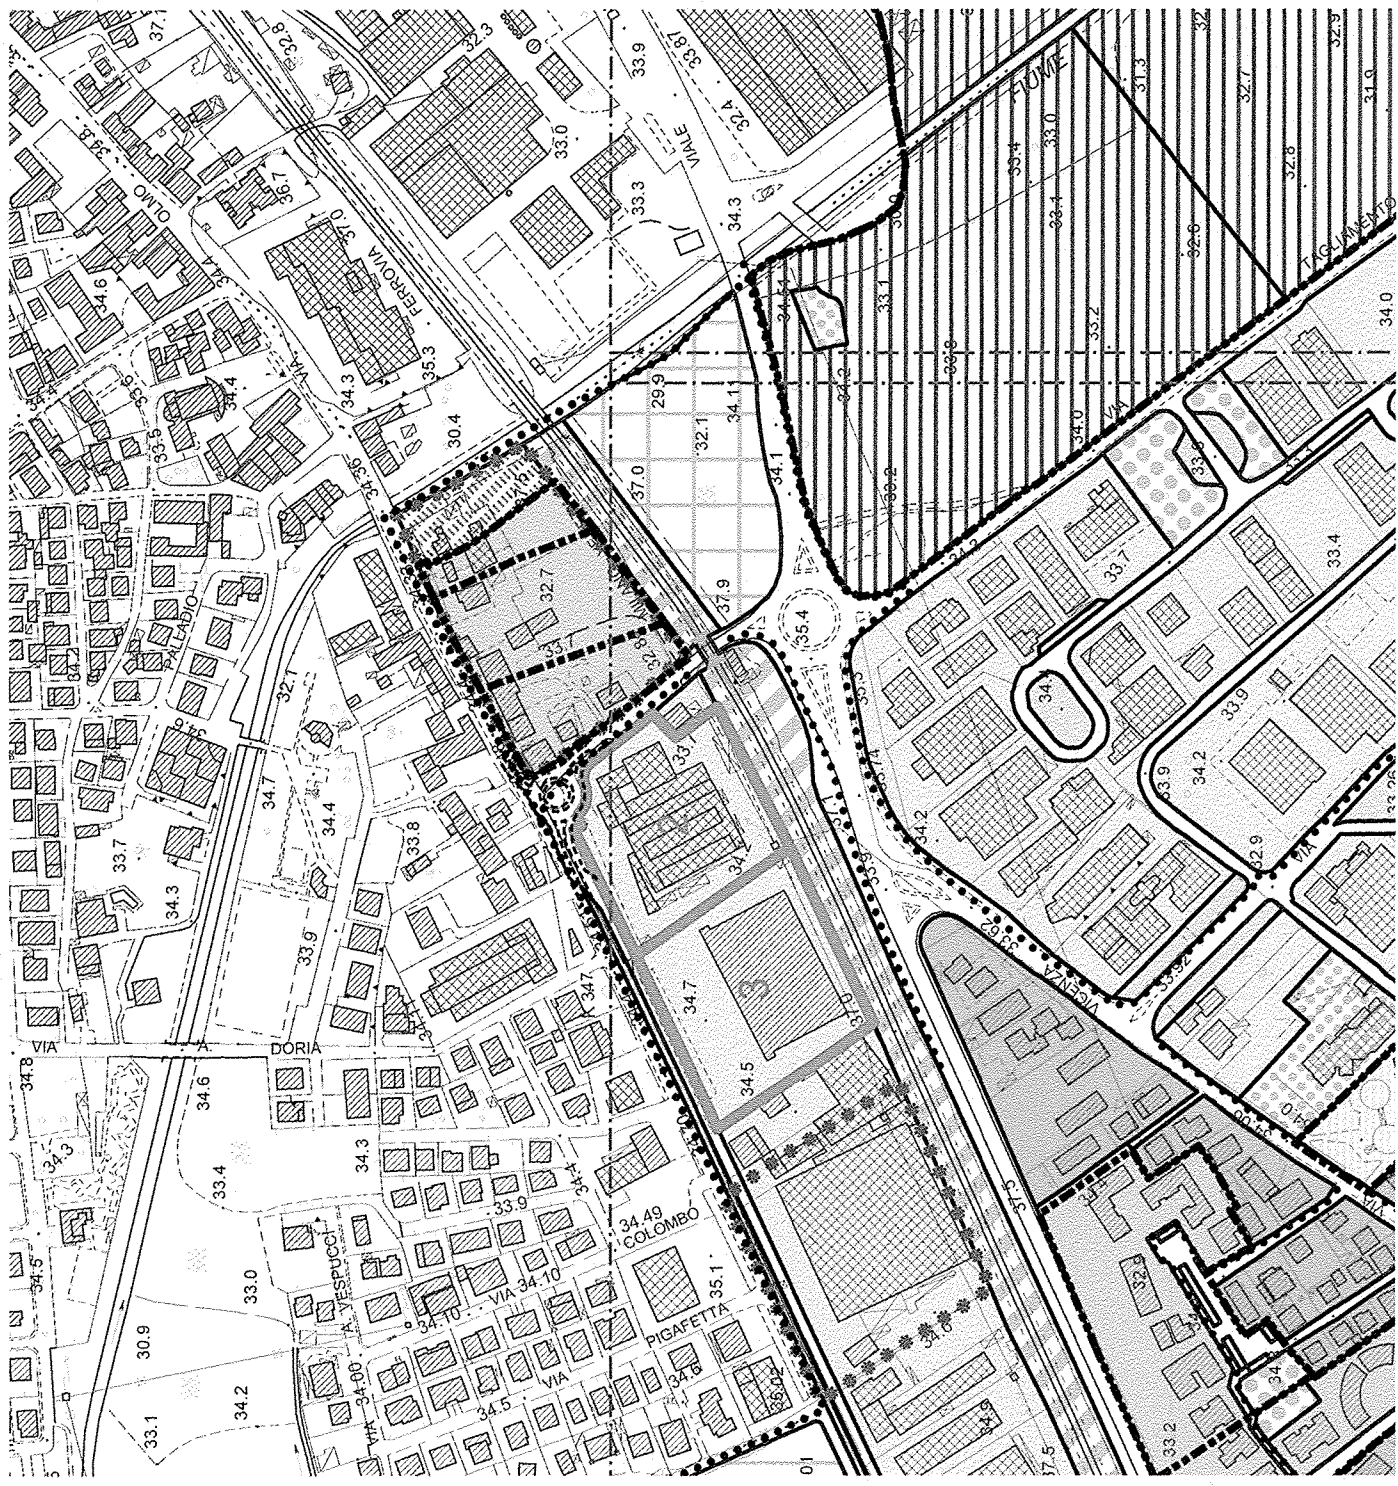


ESTRATTO PRG scala 1: 5000
Comune di Altavilla Vicentina

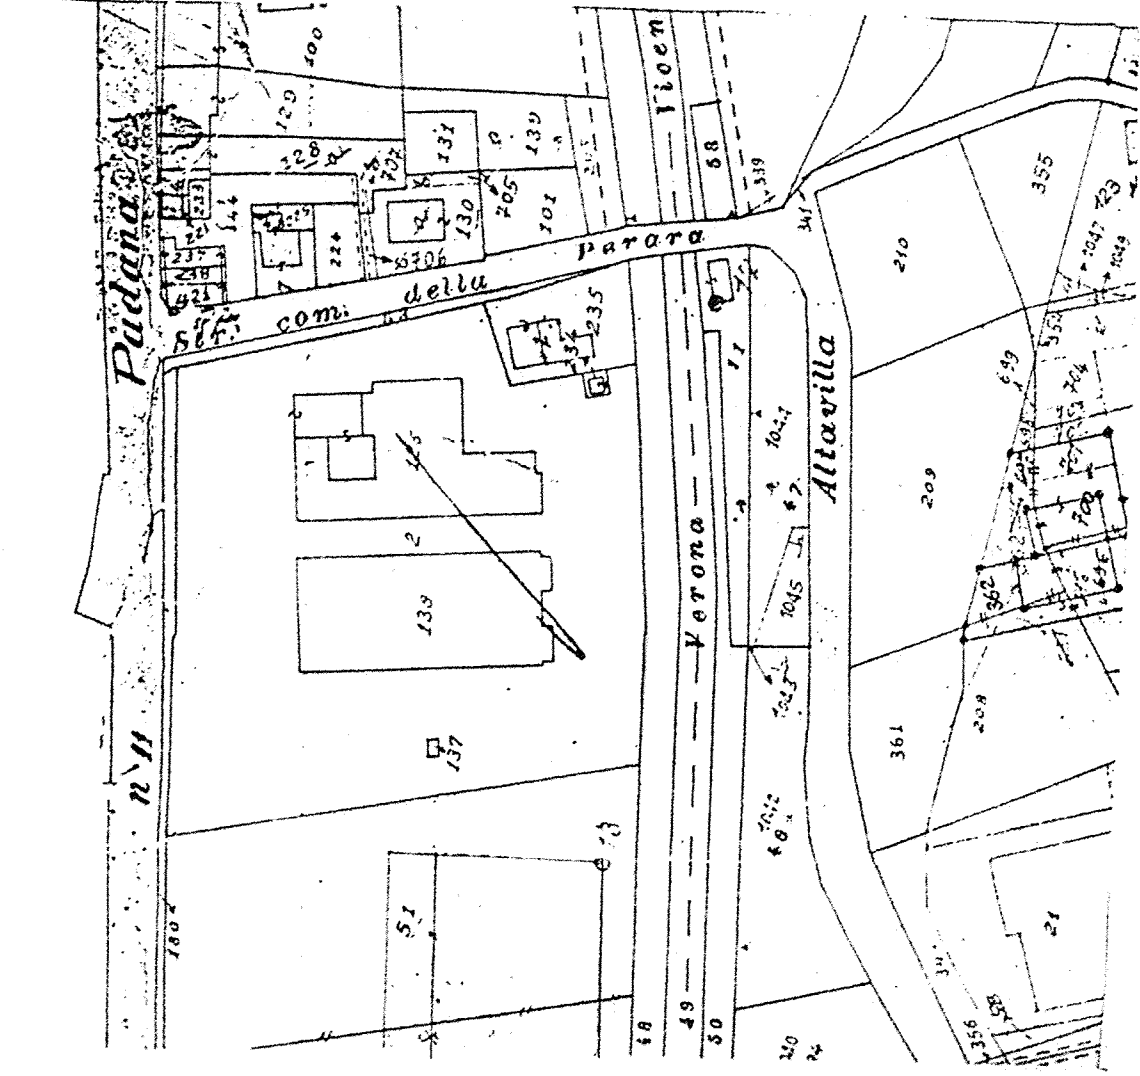

ESTRATTO di MAPPA scala 1: 2000
Comune di Altavilla Vicentina

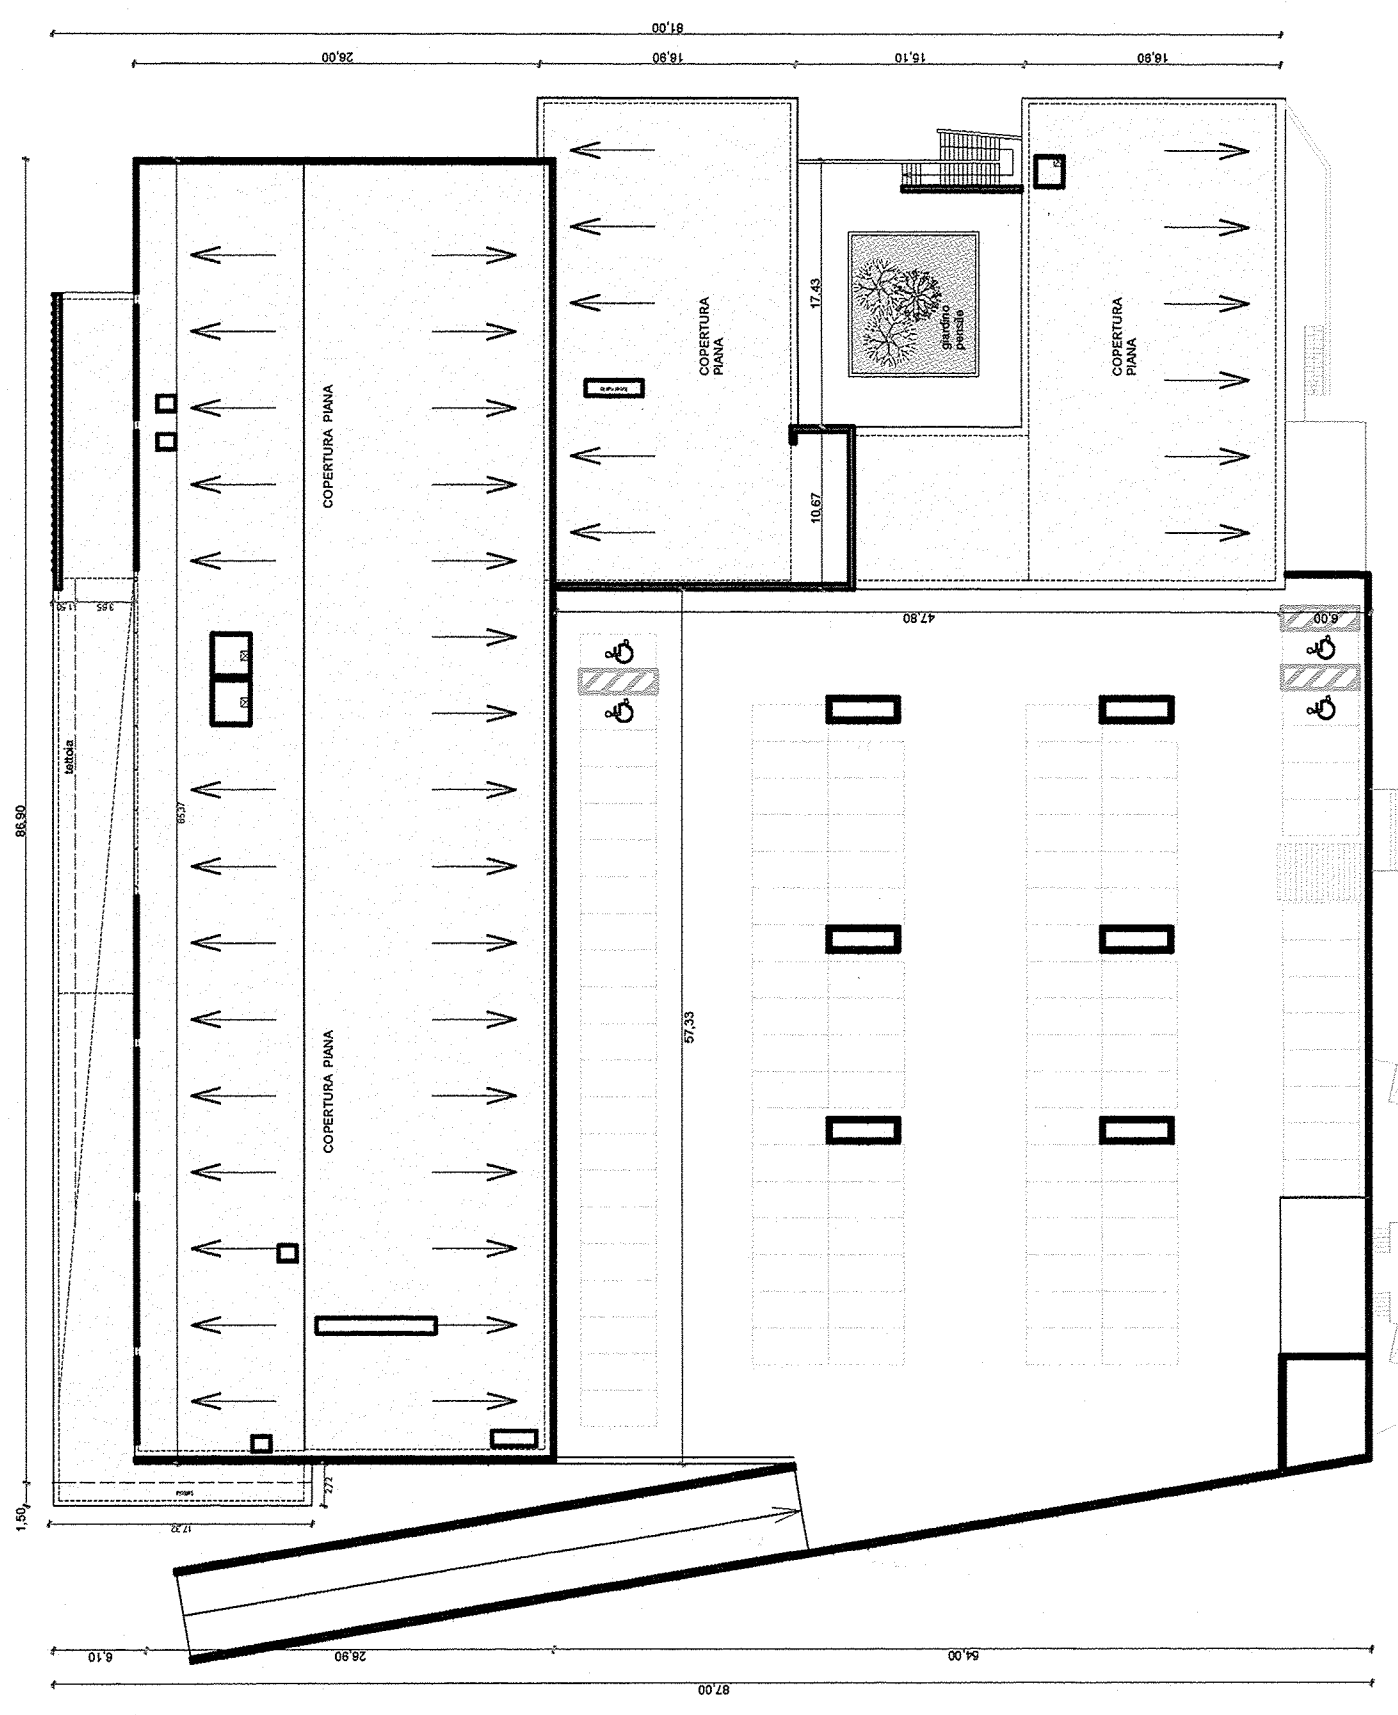

PIANTA COPERTURA

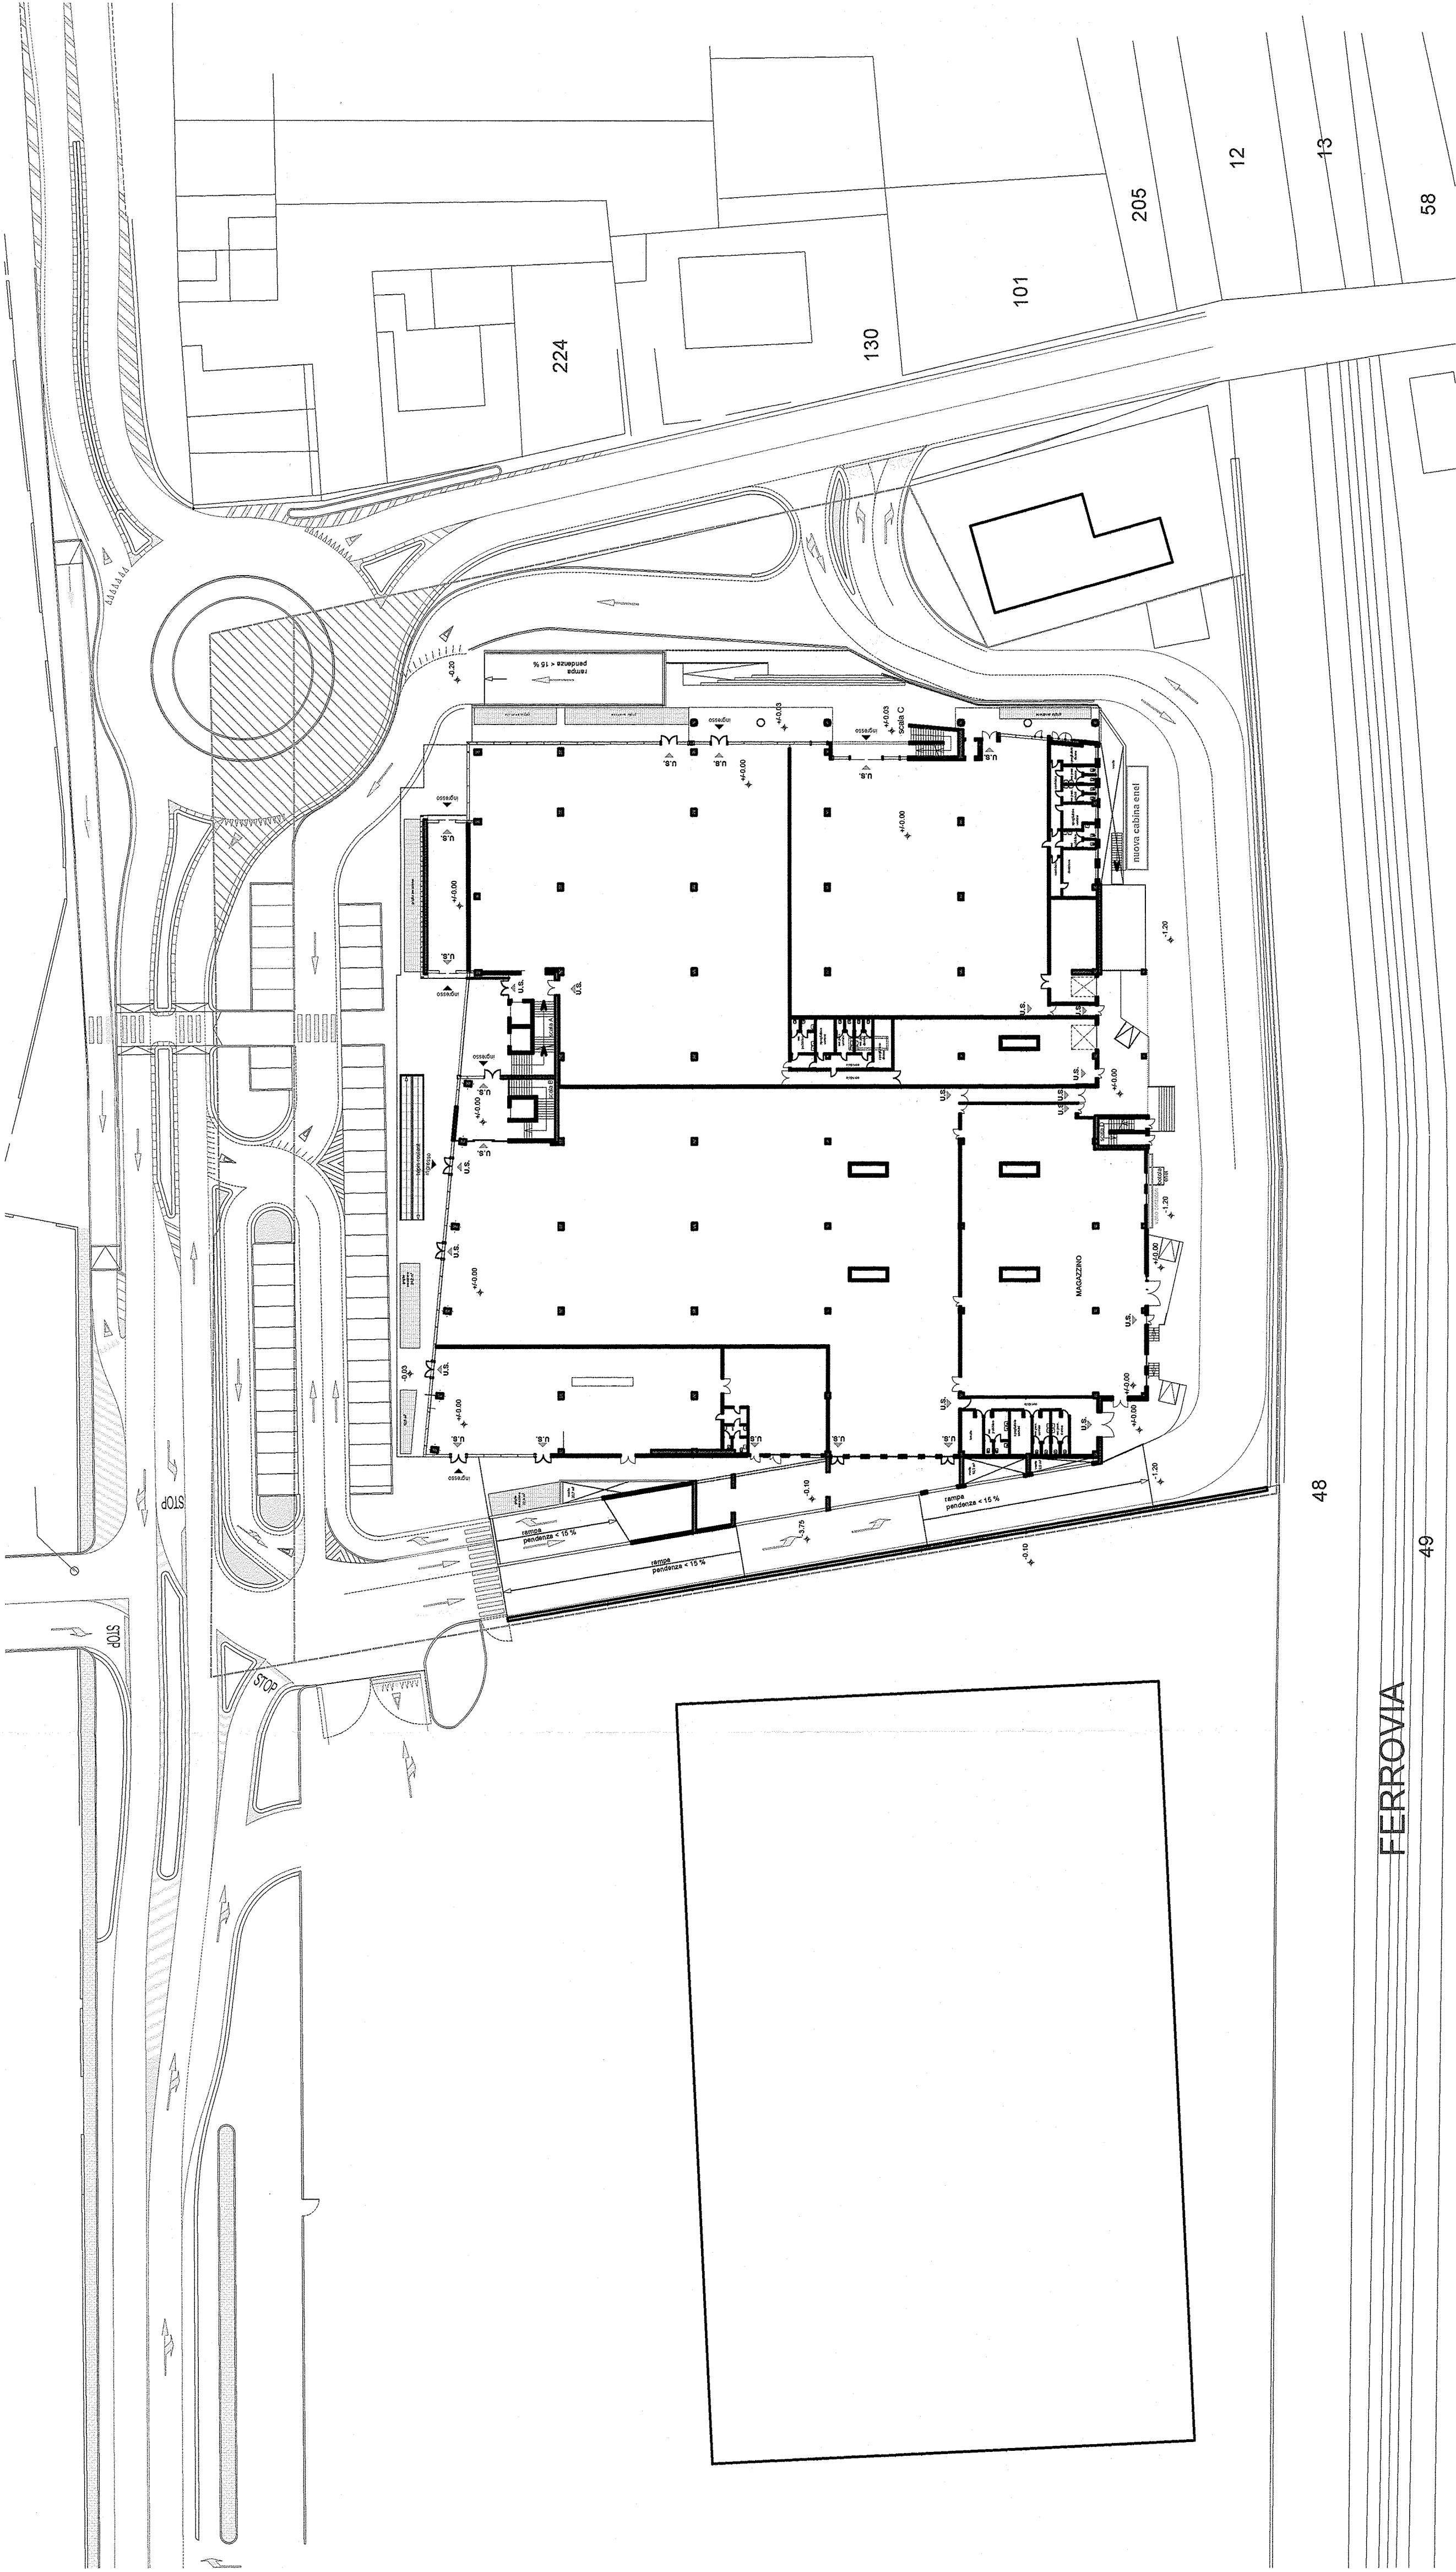

FERROVIA

LEGENDA

Limite di proprietà

Area da cedere per realizzazione rotatoria

Z.T.O. Produttive - Commerciali - Direzionali

Zona D1 Artigianale ed industriale di completamento

zona D1.1 Artigianale ed industriale riservata all'ampliamento delle attività esistenti

Zona D2 artigianale ed industriale di espansione

Zona D2.1 di servizio alle attività produttive

Zona D3 commerciale/direzionale di completamento

Zona D3.1 commerciale/direzionale di espansione


Zona D3.2 turistico/ricettiva e ricettiva di completamento o di espansione

Zona D3.2 turistico/ricettiva e ricettiva di completamento o di espansione


con prescrizioni normative D.G.R.V. n.2106 del 11/07/2003

Ambito insediamento grande struttura di vendita

n.

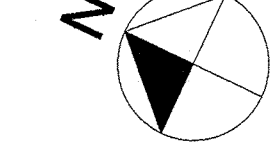

COMUNE DI ALTAVILLA VICENTINA
Allegato n. 1/11
15/2013
14 6 11 2013

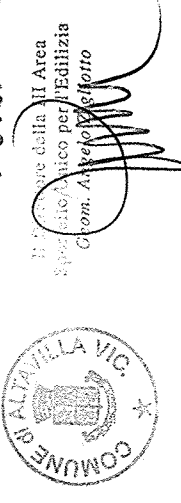


COMUNE DI ALTAVILLA
Provincia di Vicenza
UFFICIO EDILIZIA PRIVATA
Per ricevuta
12 FEB 2013
Prod. N. 2653

L'incaricato

Comune di Altavilla Vicentina

FABBRICATO AD USO COMMERCIALE / DIREZIONALE
in via Olmo Altavilla Vicentina -VI

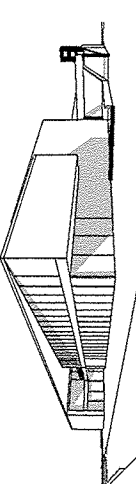

CASABELLA S.N.C.
Via Roma, 35 - 36010 Messineghe - Padova


sig. Luciano Scapocchin

MIGROSS S.P.A.
Via Salaria, 242/25 - 00197 Roma - Italia

Ing. Stefano Luccardo

Ing. Stefano Luccardo

MASMA
Via Salaria, 242/25 - 00197 Roma - Italia
tel. 06/8777888 fax 06/8822233 e-mail: masma@masma.com

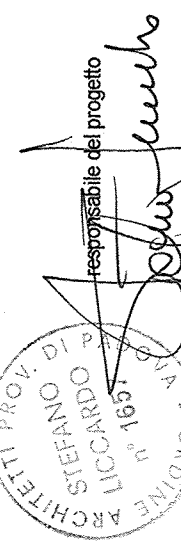

VIABILITA' ESTERNA
ATTACCO A TERRA

SCALA 1: 500 DIM. 840X297

TAV. AVI -VAR

VARIANTE AL P.D.C. N°171/2004


FILE




PERMESSO DI COSTRUIRE IN SANATORIA AL P.d.C. N° 171/2004			
Comune di Altavilla Vicentina			
FABBRICATO AD USO COMMERCIALE / DIREZIONALE in via Olmo Altavilla Vicentina -VI			
CASABELLA S.N.C. via Roma, 30 - 36010 Messadene-Padova sig. Luciano Scapocchin			
MIGROSS S.P.A. via Venezia, 21/22 - 37012 Bassano del Grappa - VR			
PROGETTISTA: PANTUCCI & ASSOCIATI S.R.L. VIA S. VINCENZO 17/A - 37013 BASSANO DEL GRAPPA (VI) TEL. 0431/77388 FAX 0431/852233 E-MAIL: studio@masma.com			
PROGETTO: STATO DI PROGETTO PIANTE PIANO TERRA			
SCALA: 1:200	DIM. DATA: 30/01/2013	CODICE: AVI -VAR	TAV. 03
VARIANTE AL P.D.C. N°171/2004			

COMUNE DI ALTAVILLA VICENTINA
Allegato n° 3/H del 14 GIU. 2013
n° 15/2013

COMUNE DI ALTAVILLA
Provincia di Vicenza
UFFICIO EDILIZIA PRIVATA
Per licenza: 12 FEB 2013
Prot. N. 2653
L'incaricato

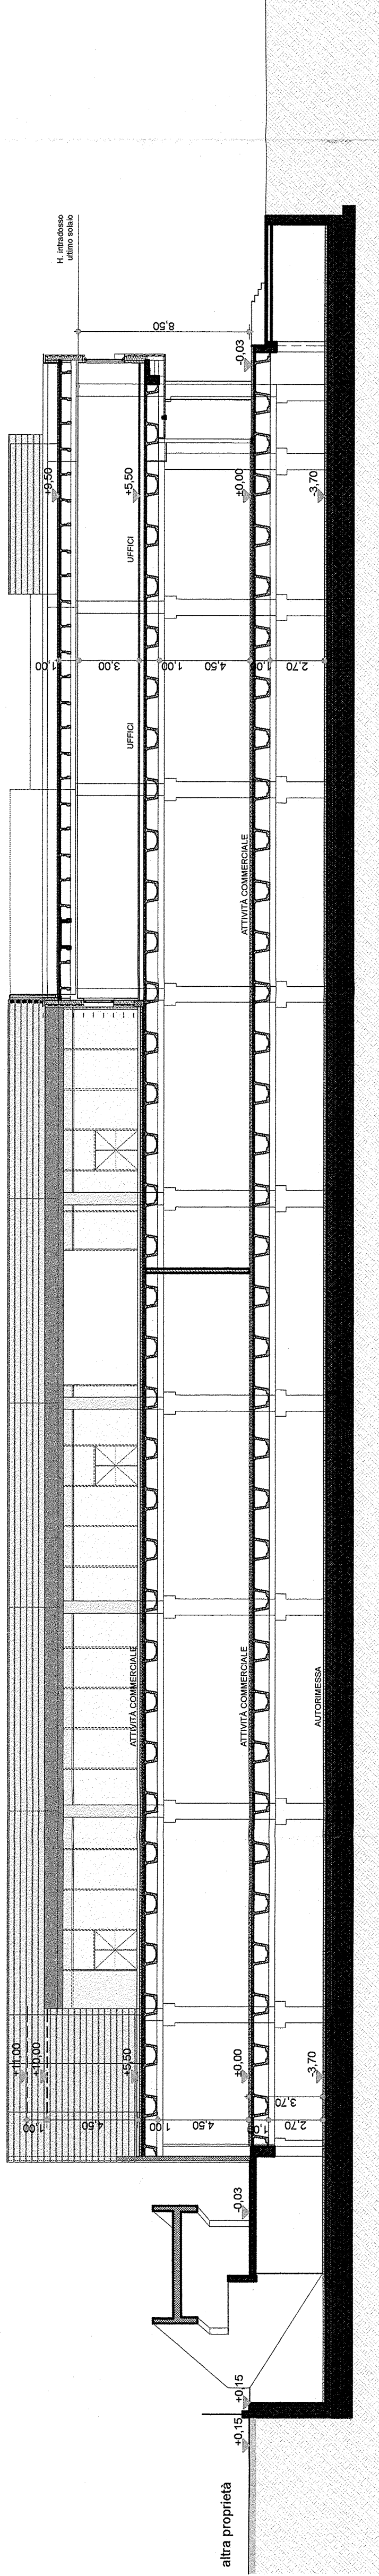


SEZIONE B - B

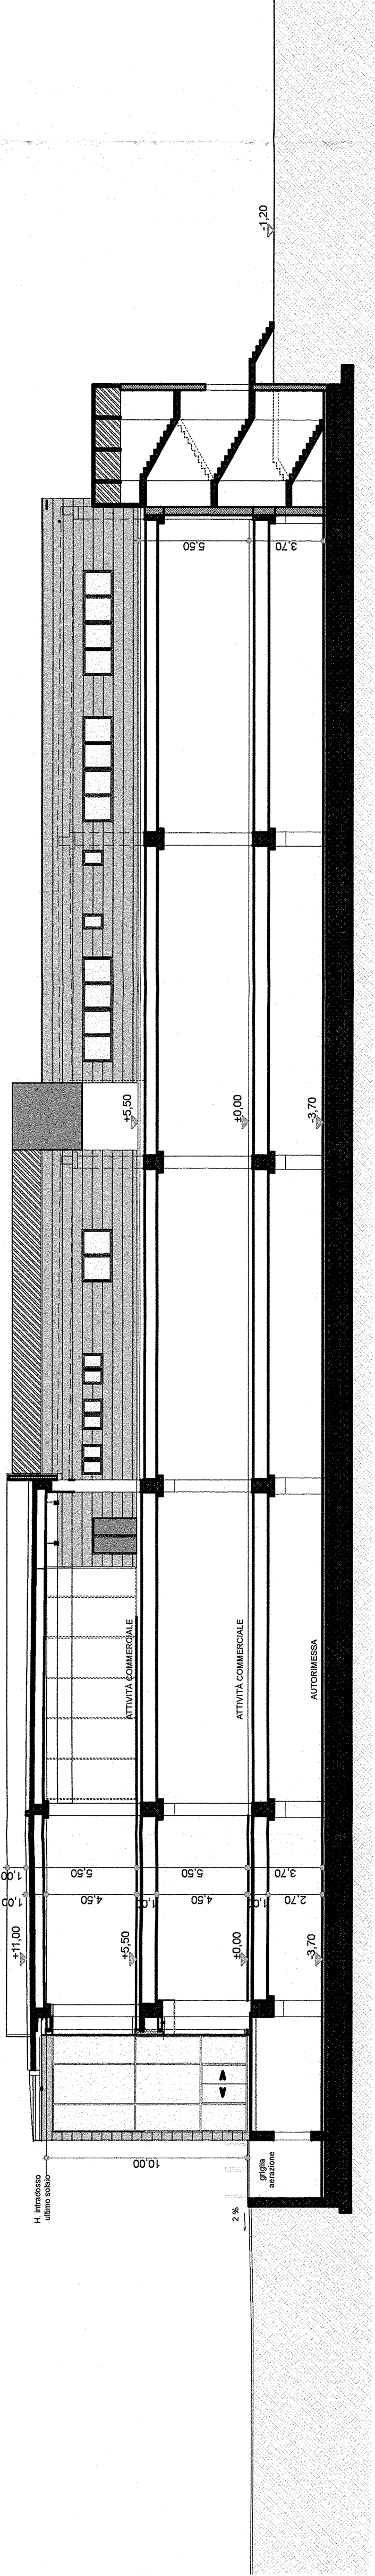


SEZIONE A-A


SCHEMA SEZIONI

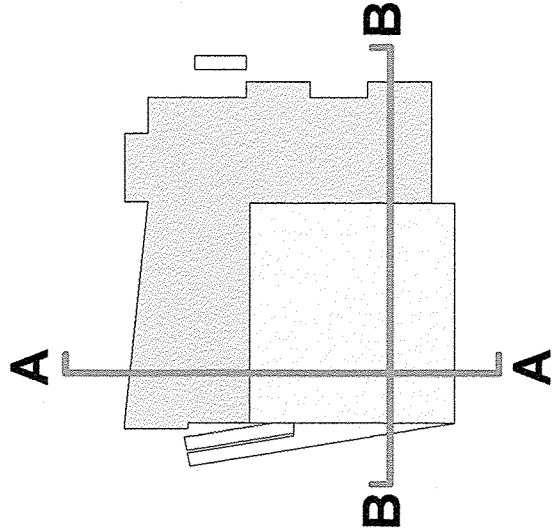


PROSPETTO NORD

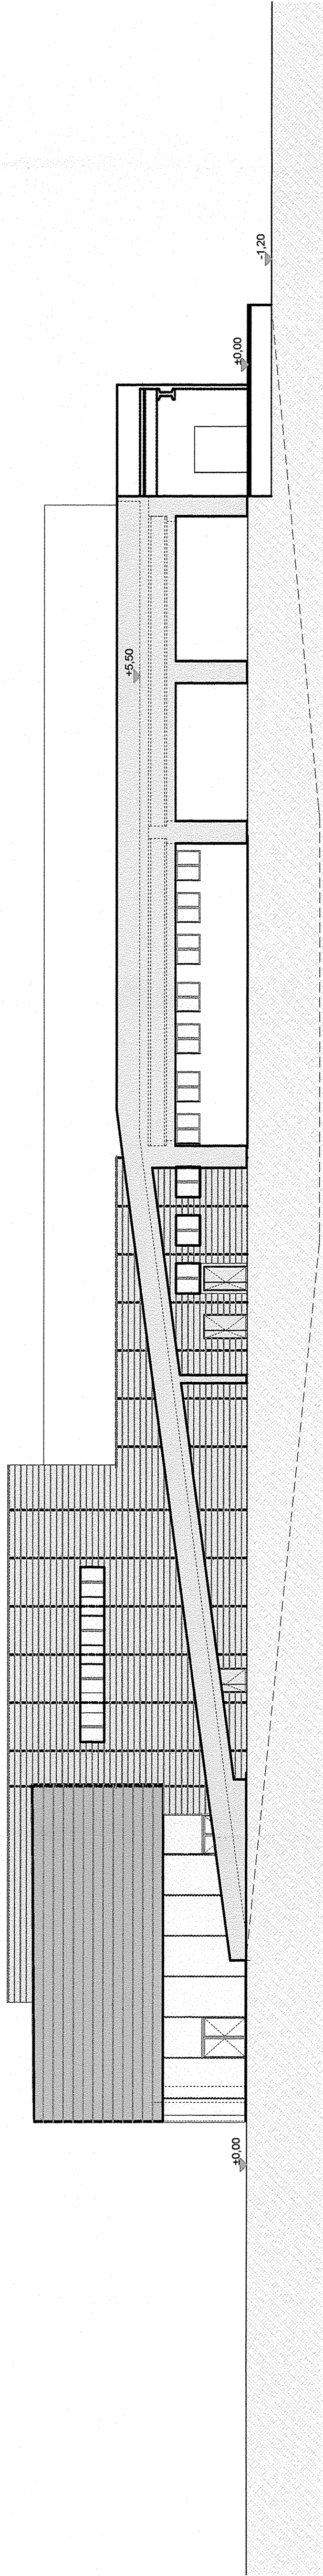

PROSPETTO OVEST

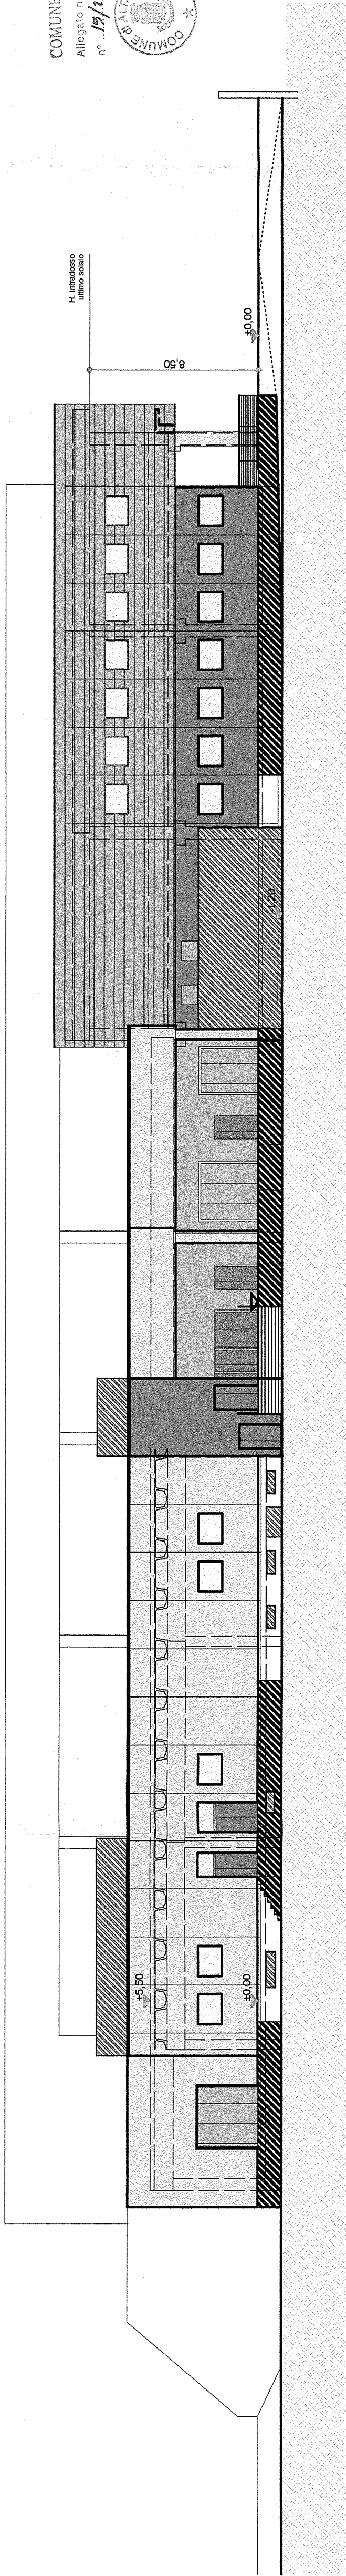


PROSPETTO SUD

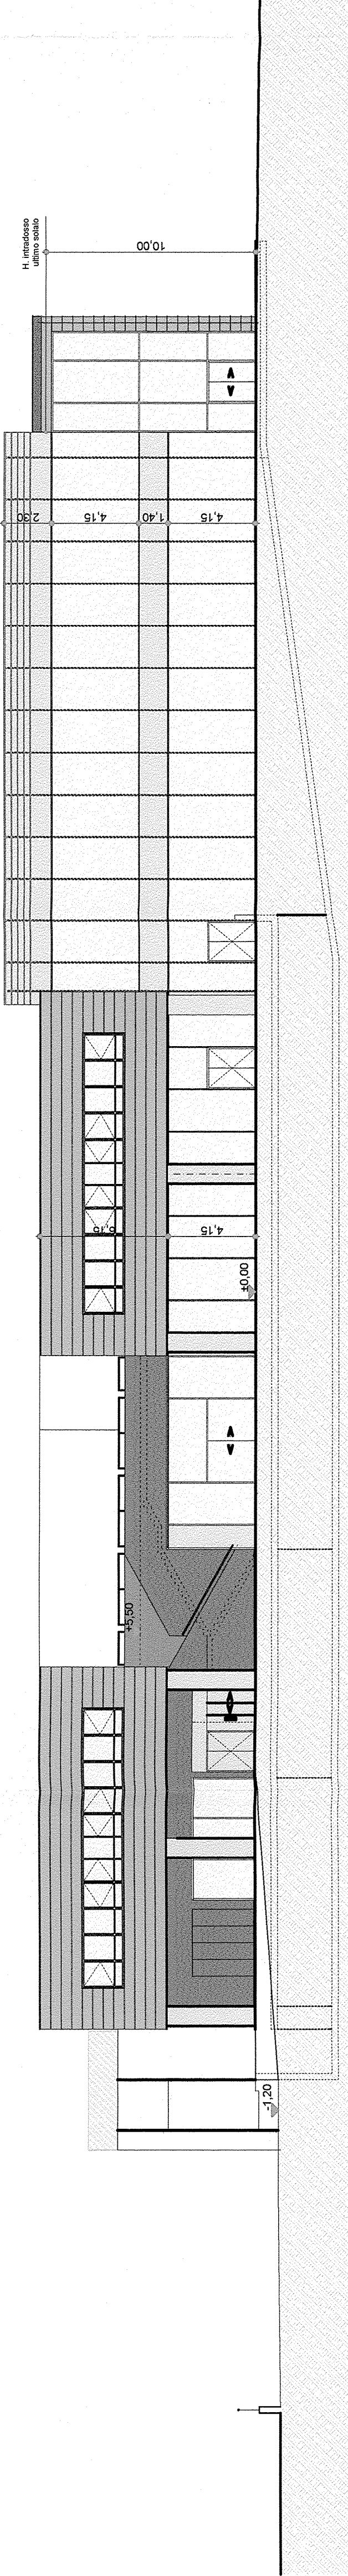

PROSPETTO EST

QUOTE ALTIMETRICHE IN PIANTE E SEZIONE
+4.0.00 = +0.25 PLANIMETRIA RILIEVO TAV. 01

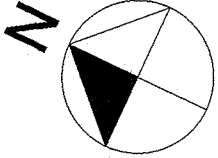

QUOTE ALTIMETRICHE IN PIANTE E SEZIONE
+4.0.00 = +0.25 PLANIMETRIA RILIEVO TAV. 01

COMUNE DI ALTAVILLA VICENTINA
Allegato n. 14/10/13 al regolamento di gestione
n. 14/10/13
14-6-13-2013
Area
Pubblica
Urbanistica
e
Territorio

PERMESSO DI COSTRUIRE IN SANATORIA AL P.D.C. N. 171/2004

PROSPETTO
FABBRICATO AD USO COMMERCIALE /
DIREZIONALE
in via Omo Altavilla Vicentina -VI

COMMITTENTE
CASABELLA S.N.C.
via Roma, 30 - 36010 Montebelluna -
Treviso
sig. Luciano Scapocchin

PROGETTISTA
MIGROSS S.P.A.
via Venezia, 2/3 - 30112
Venezia
sig. Roberto Migross


PROSPETTO
STATO DI PROGETTO
PROSPETTIVE E SEZIONI

SCALA
1:200
DATA
30/01/2013
TAV.
AVI - CONC
VARIANTE AL P.D.C. N.171/2004
FILE

COMUNE DI ALTAVILLA
Provincia di Vicenza
UFFICIO EDILIZIA PRIVATA
Per il rilascio
12 FEB 2013
2653
L'incaricato

LEGENDA

-  murature invariate
-  murature da eliminare
-  murature da variante

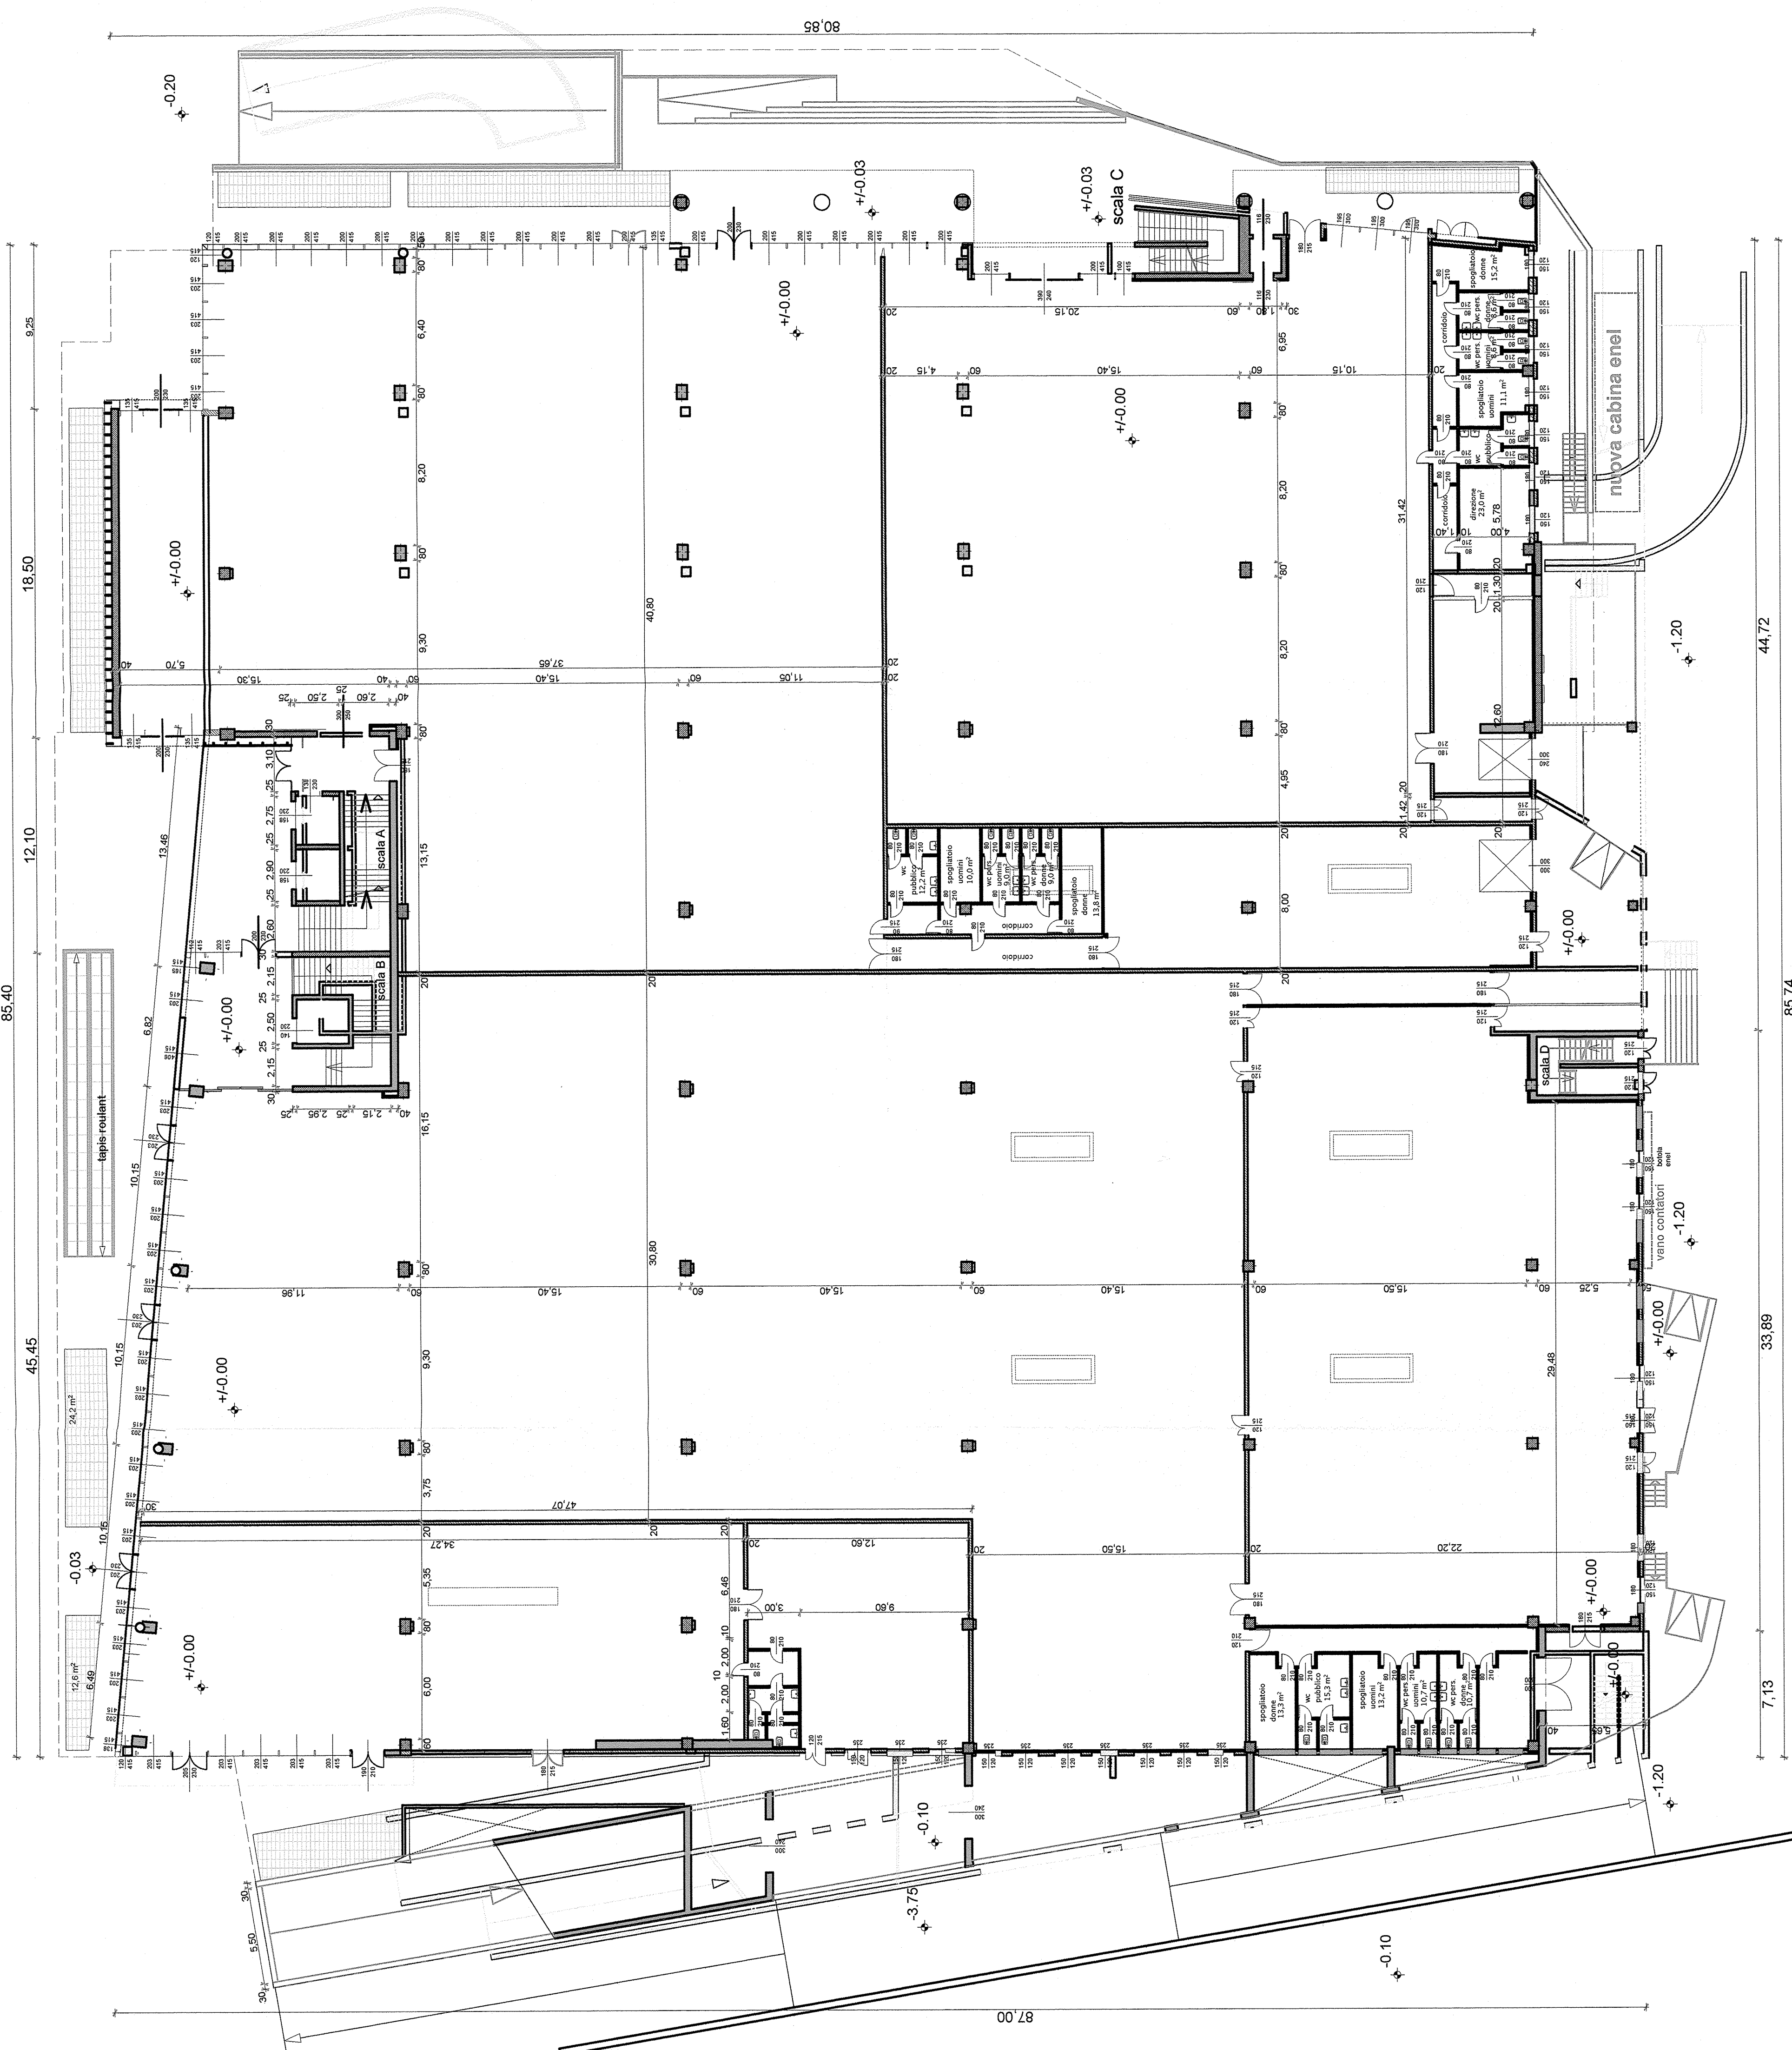


COMUNE DI ALTAVILLA VICENTINA
Allegato n. 8/11 al permesso di costruire
n° 15/2013 del 14.01.2013
in via Olmo, Altavilla Vicentina - VI
Spazio Urbanistico e Urbanistica
Grazie, Altavilla Vicentina

COMUNE DI ALTAVILLA
PROVINCIA DI VICENZA
UFFICIO EDILIZIA PRIVATA
Per ricevuta
12 FEB 2013
Prot. N. 2653
L'Incaricato

Comune di Altavilla Vicentina

FABBRICATO AD USO COMMERCIALE /
DIREZIONALE
in via Olmo, Altavilla Vicentina - VI

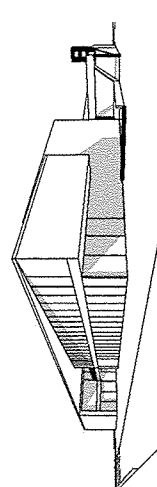

CASABELLA S.M.C.

via Roma, 35 - 36010 Montebelluna -
Piemonte

sig. Luciano Scapocchin

MIGROSS S.P.A.

via S. Maria, 10 - 36010 Montebelluna -
Basilicata

sig. S.P.A.

via S. Maria, 10 - 36010 Montebelluna -
Basilicata

PARTECIPAZIONE S.P.A.

via S. Maria, 10 - 36010 Montebelluna -
Basilicata

PARTECIPAZIONE S.P.A.

via S. Maria, 10 - 36010 Montebelluna -
Basilicata

LEGENDA

- murature invariate
- murature da eliminare
- murature da variante



COMUNE DI ALTAVILLA VICENTINA
Allegato n. 2/44 al permesso di costruire
n. 157/2013 del 14/10/2013
Ufficio Urbanistica
Comune di Altavilla Vicentina

COMUNE DI ALTAVILLA
Provincia di Vicenza
UFFICIO EDILIZIA PRIVATA
Per ricevuta
12 FEB 2013
Prot. N. 2653
L'incaricato

Comune di Altavilla Vicentina

FABBRICATO AD USO COMMERCIALE/
DIREZIONALE
in via Olmo, Altavilla Vicentina - VI

CASABELLA S.N.C.
via Roma, 35 - 35010 Massanzago - Padova
sig. Luciano Scapocchin
MIGROSS S.P.A.
via Vesuviali, 2123 - 37012 Bussolengo - VR
Ve.Pa. 049.877208 Fax 049.852228 email:masma@masma.com

PERMESSO DI COSTRUIRE IN SANATORIA AL P.D.C. N° 171/2004

PROGETTO

COMMITTENTE

PROGETTISTI

responsabile del progetto

COMPARATIVA
PIANTA PIANO PRIMO

SCALA
1:200
840X297

DIM.


DATA
30/01/2013

AVI-VAR


TAV.

09


FILE

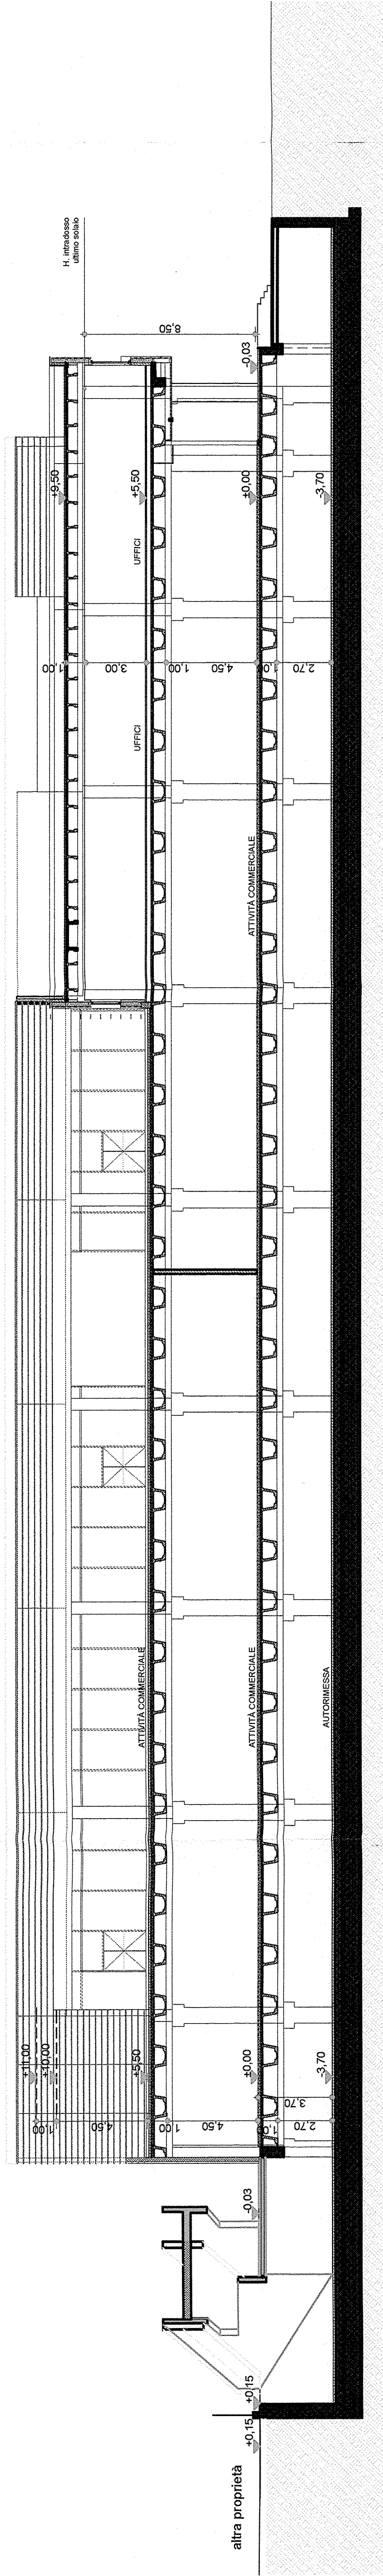


SEZIONE B - B

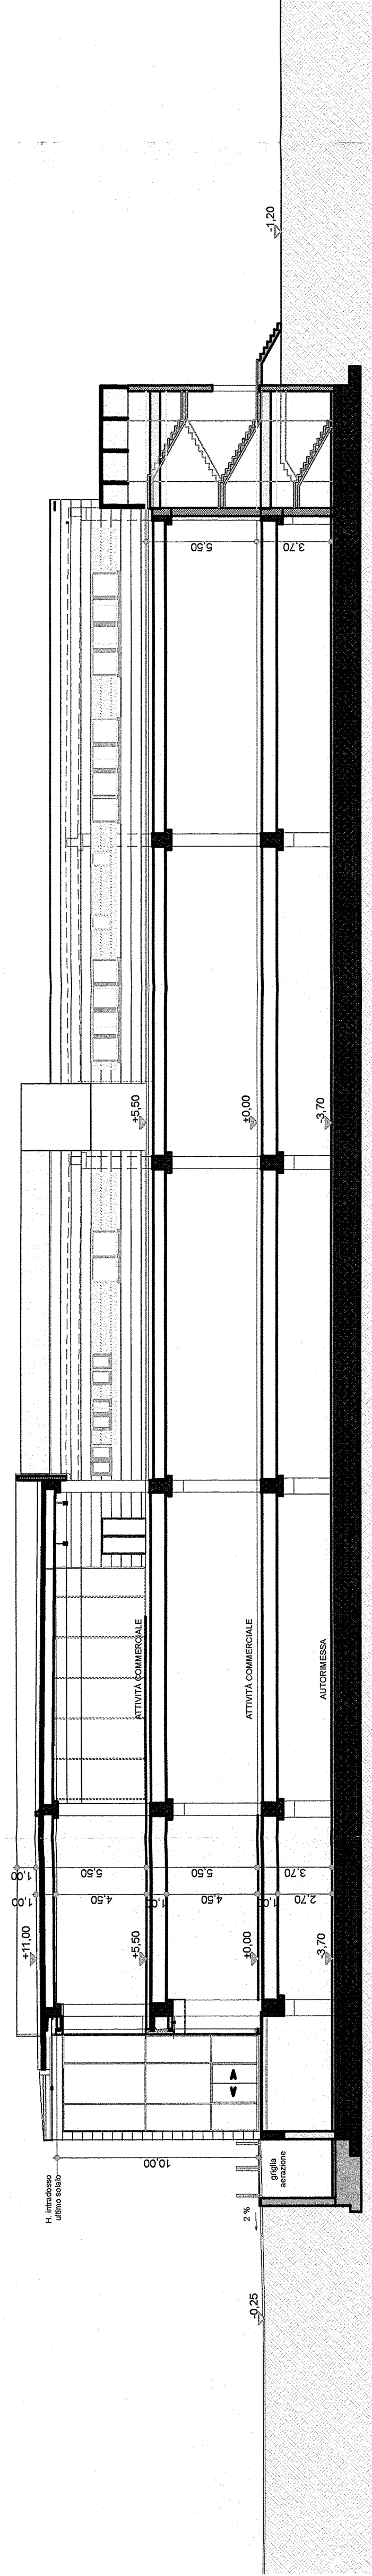


SEZIONE A-A

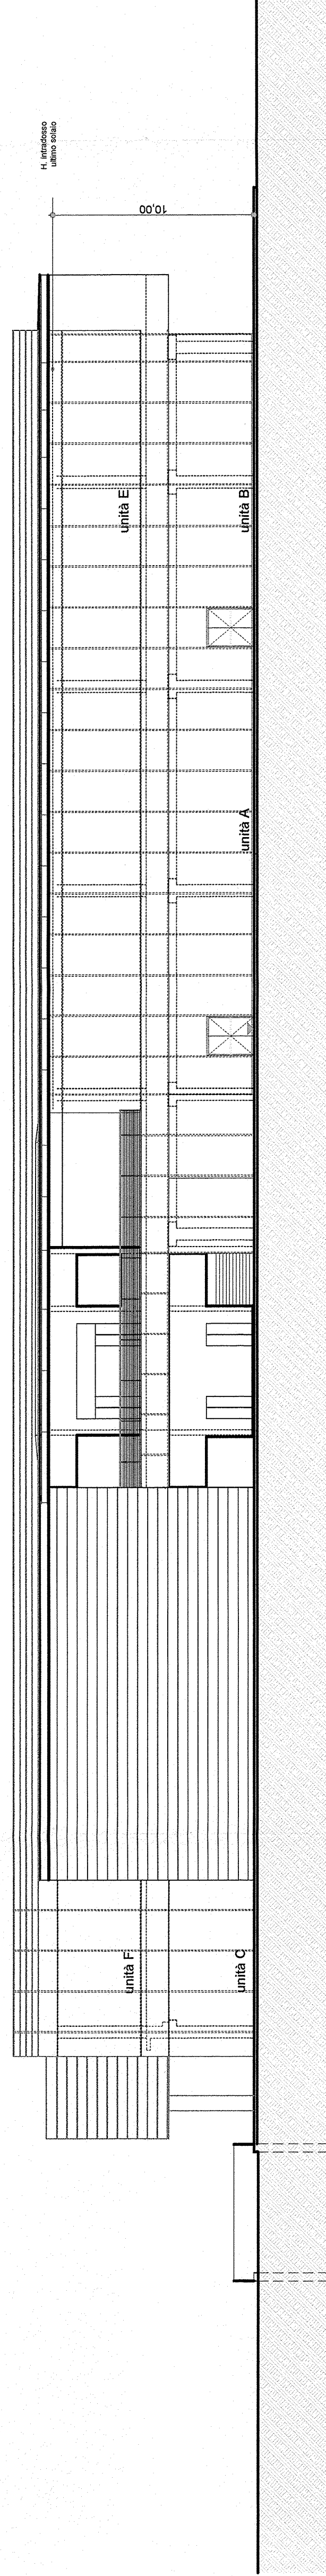


PROSPETTO NORD

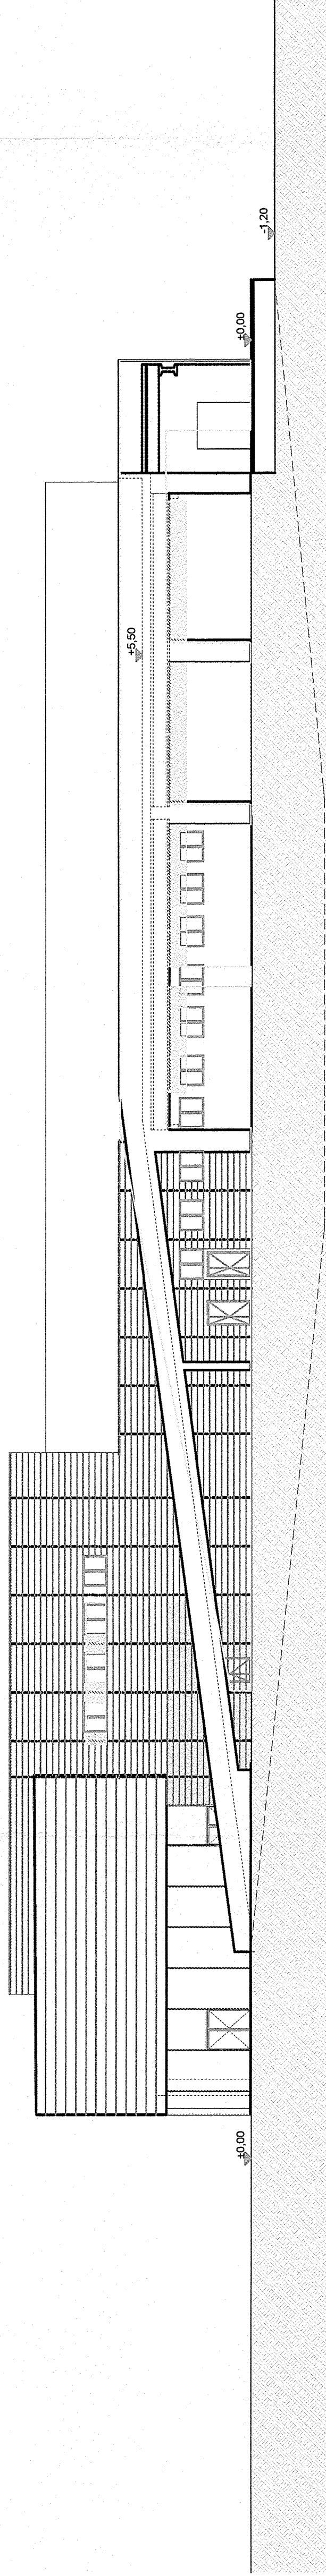



PROSPETTO OVEST

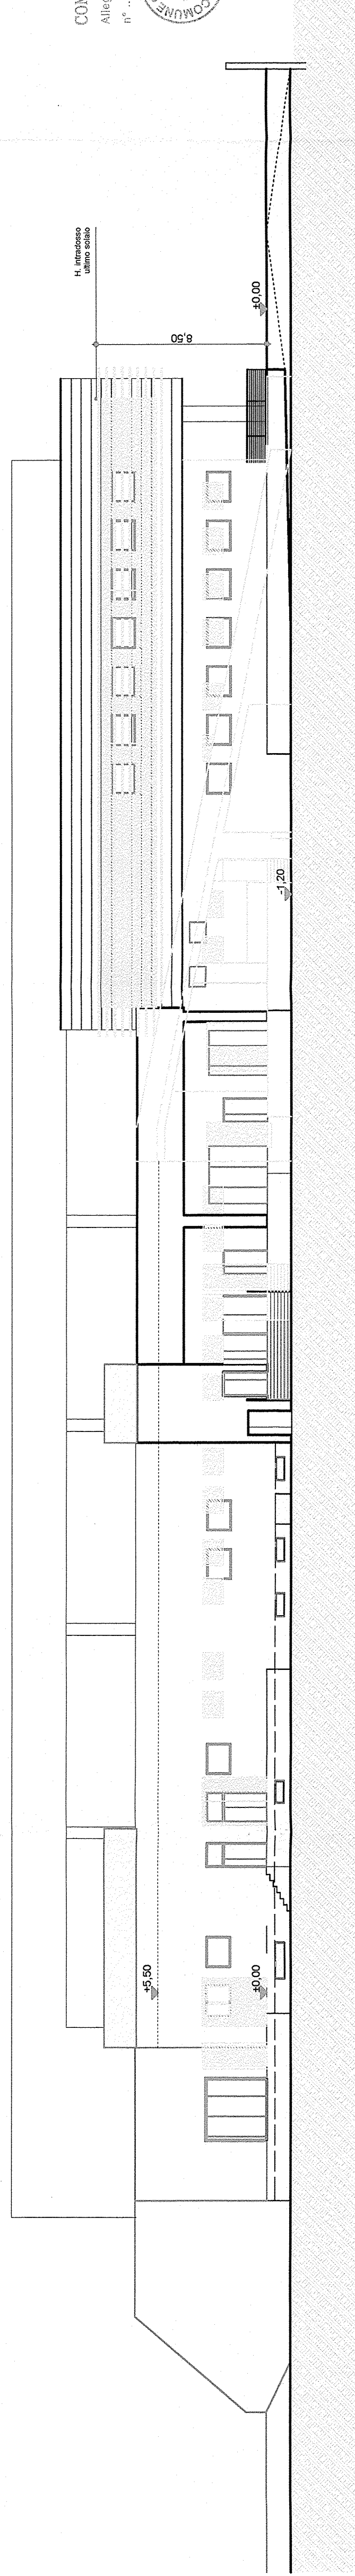

PROSPETTO SUD




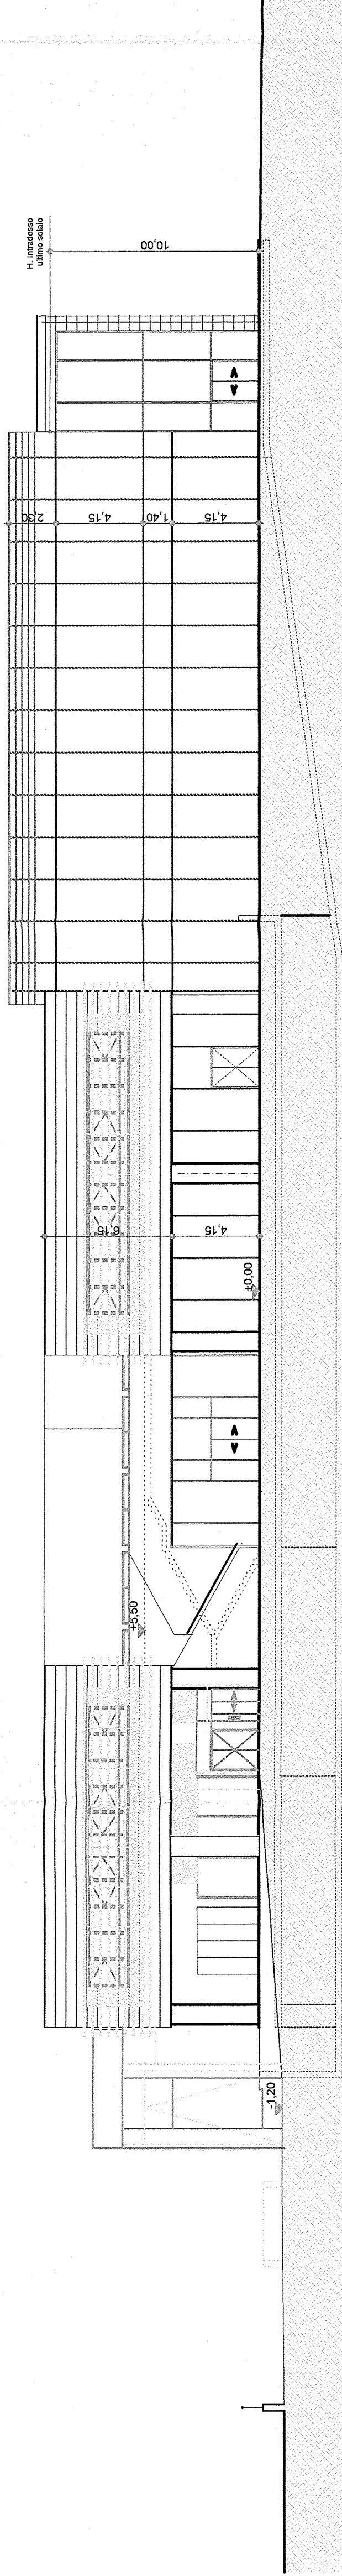


PROSPETTO EST

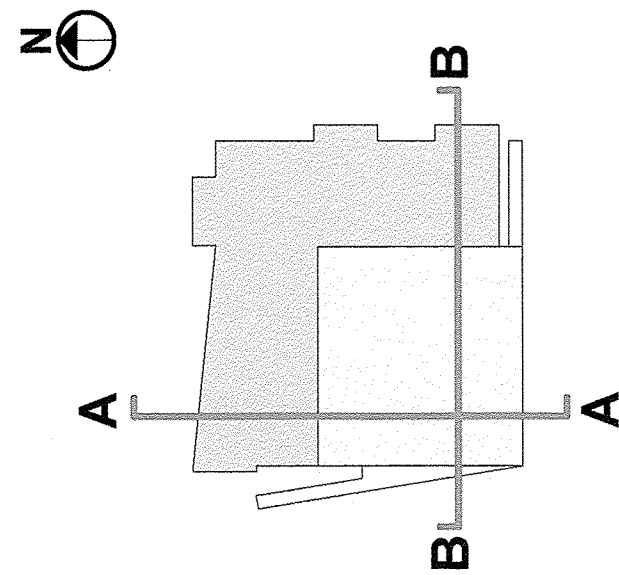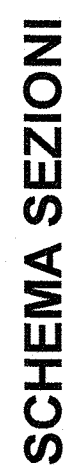


QUOTE ALTIMETRICHE IN PIANTE E SEZIONE
+/-0.00 = +0.25 PLANIMETRIA RILIEVO TAV. 01

QUOTE ALTIMETRICHE IN PIANTA E SEZIONE
+/-0.00 = +0.25 PLANIMETRIA RILIEVO TAV. 01

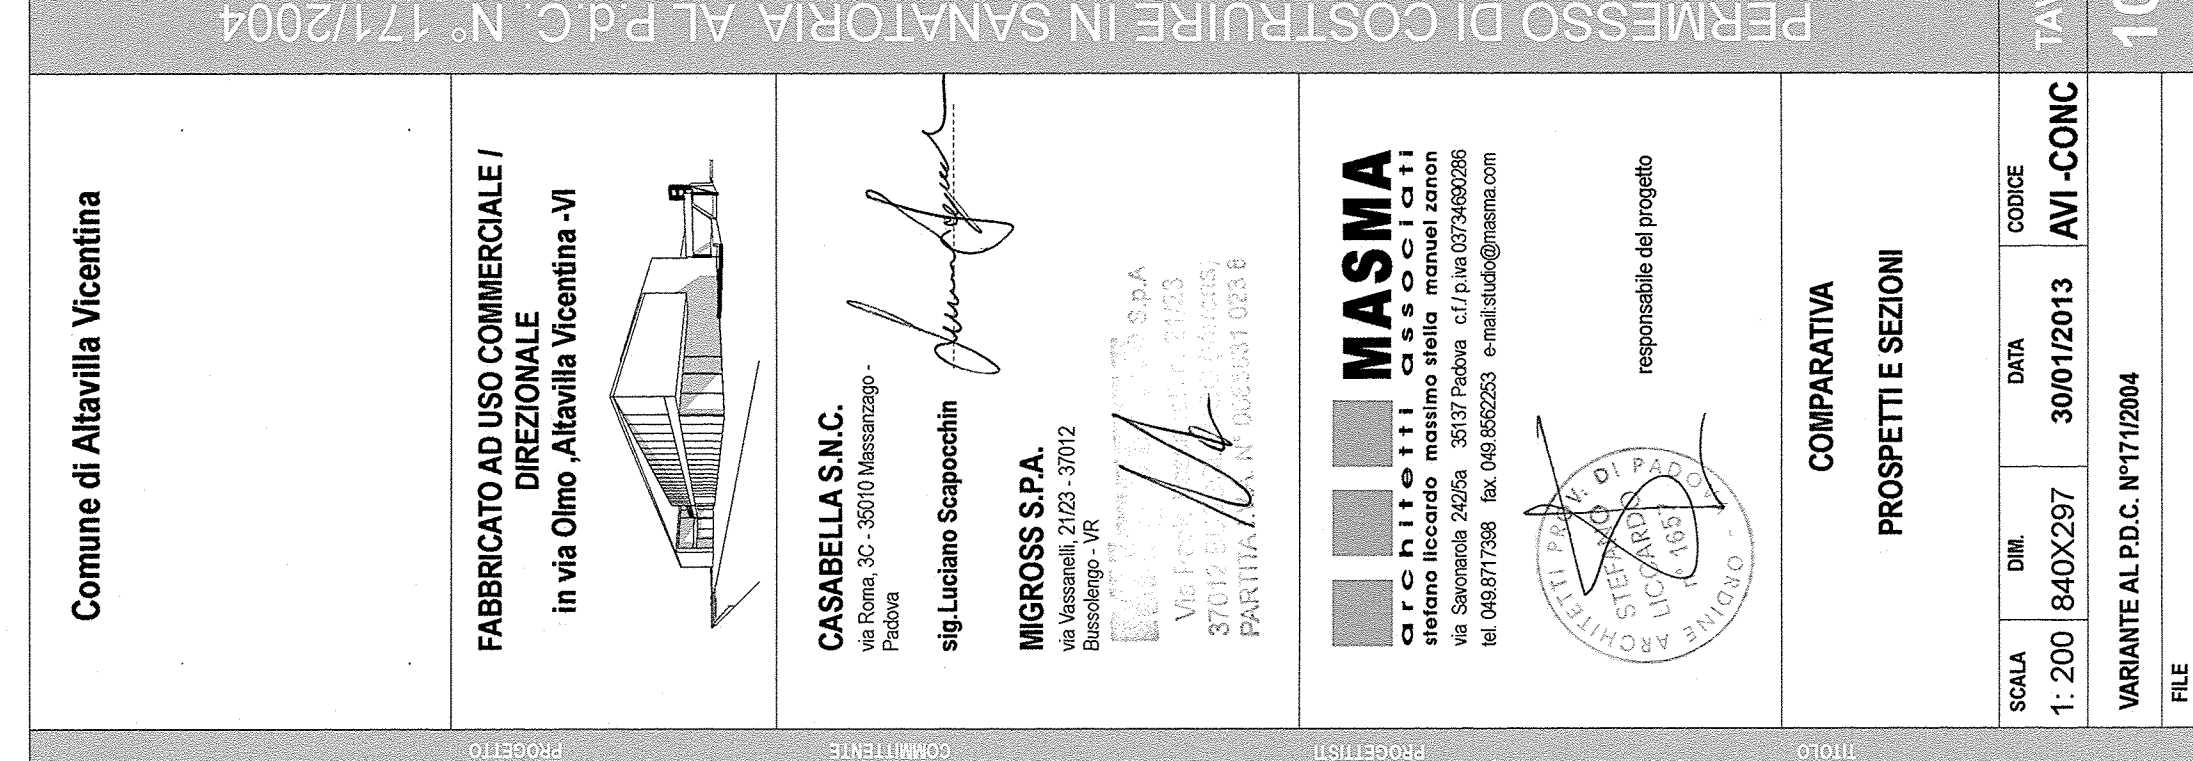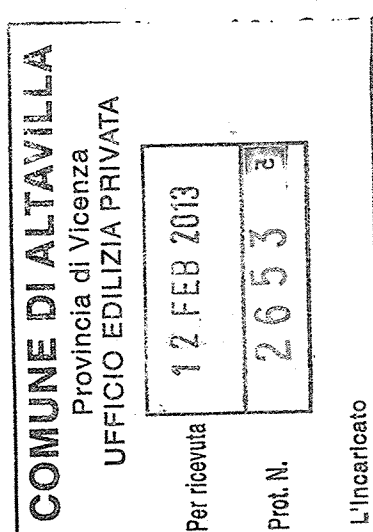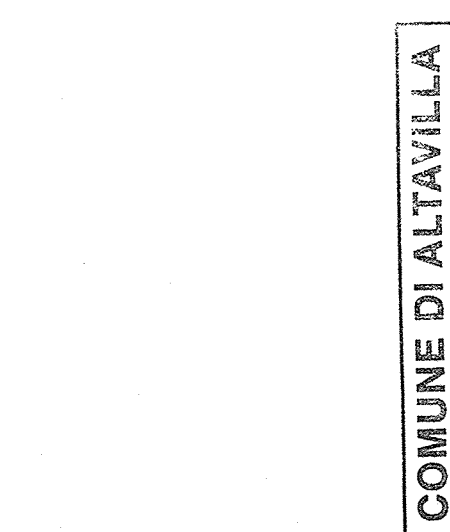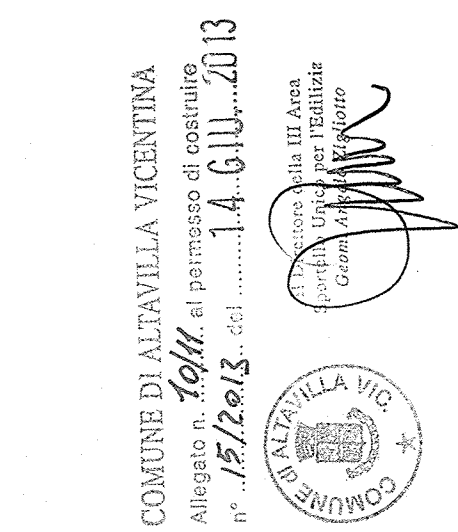

FABBRICATO AD USO COMMERCIALE / DIREZIONALE
in via Olmo ,Altavilla Vicentina -VI

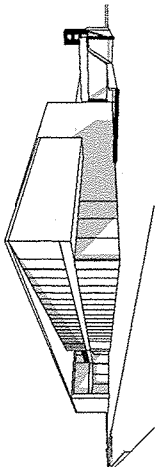

CASABELLA S.N.C.

via Roma, 3C - 35010 Massanzago - Padova


sig. Luciano Scapocchin

MIGROSS S.P.A.

via Vassanelli, 21/23 - 37012 Bussolengo - VR

MASMA
architetti associati
Stefano Liccardo massimo stefano manuel zanon
via Savonarola 24/26a 35137 Padova cf/p.va 03734690286
tel. 049.8717388 fax 049.8562263 e-mail:studio@masma.com

responsabile del progetto

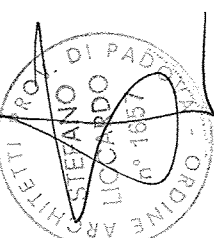

VERIFICA SUPERFICI COMMERCIALI E DI VENDITA

COMUNE DI ALTAVILLA
Provincia di Vicenza
UFFICIO EDILIZIA PRIVATA

Per ricevuta
12 FEB 2013

Prot. N.
2653

L'Incaricato

S.L.P. COMMERCIALI PIANO TERRA

UNITA' A+B+C+D (2903 + 638,50 + 1800 + 1185) = 6526,50 mq

S.L.P. COMMERCIALI PIANO PRIMO

UNITA' E+F+UFFICI (1025 + 1000 + 930) = 2955,00 mq

TOTALE S.L.P. COMMERCIALI 9481,50 mq

SUP. VENDITA COMMERCIALI PIANO TERRA



UNITA' A+B+C+D (200 + 1500 + 200 + 200) = 2100 mq

SUP. VENDITA COMMERCIALI PIANO PRIMO


UNITA' E+F (200 + 200) = 400 mq

TOTALE SUP VENDITA 2500 mq

COMUNE DI ALTAVILLA VICENTINA
Allegato n. 4141... al permesso di costruire
n° 15/2013... del 14-01-2013

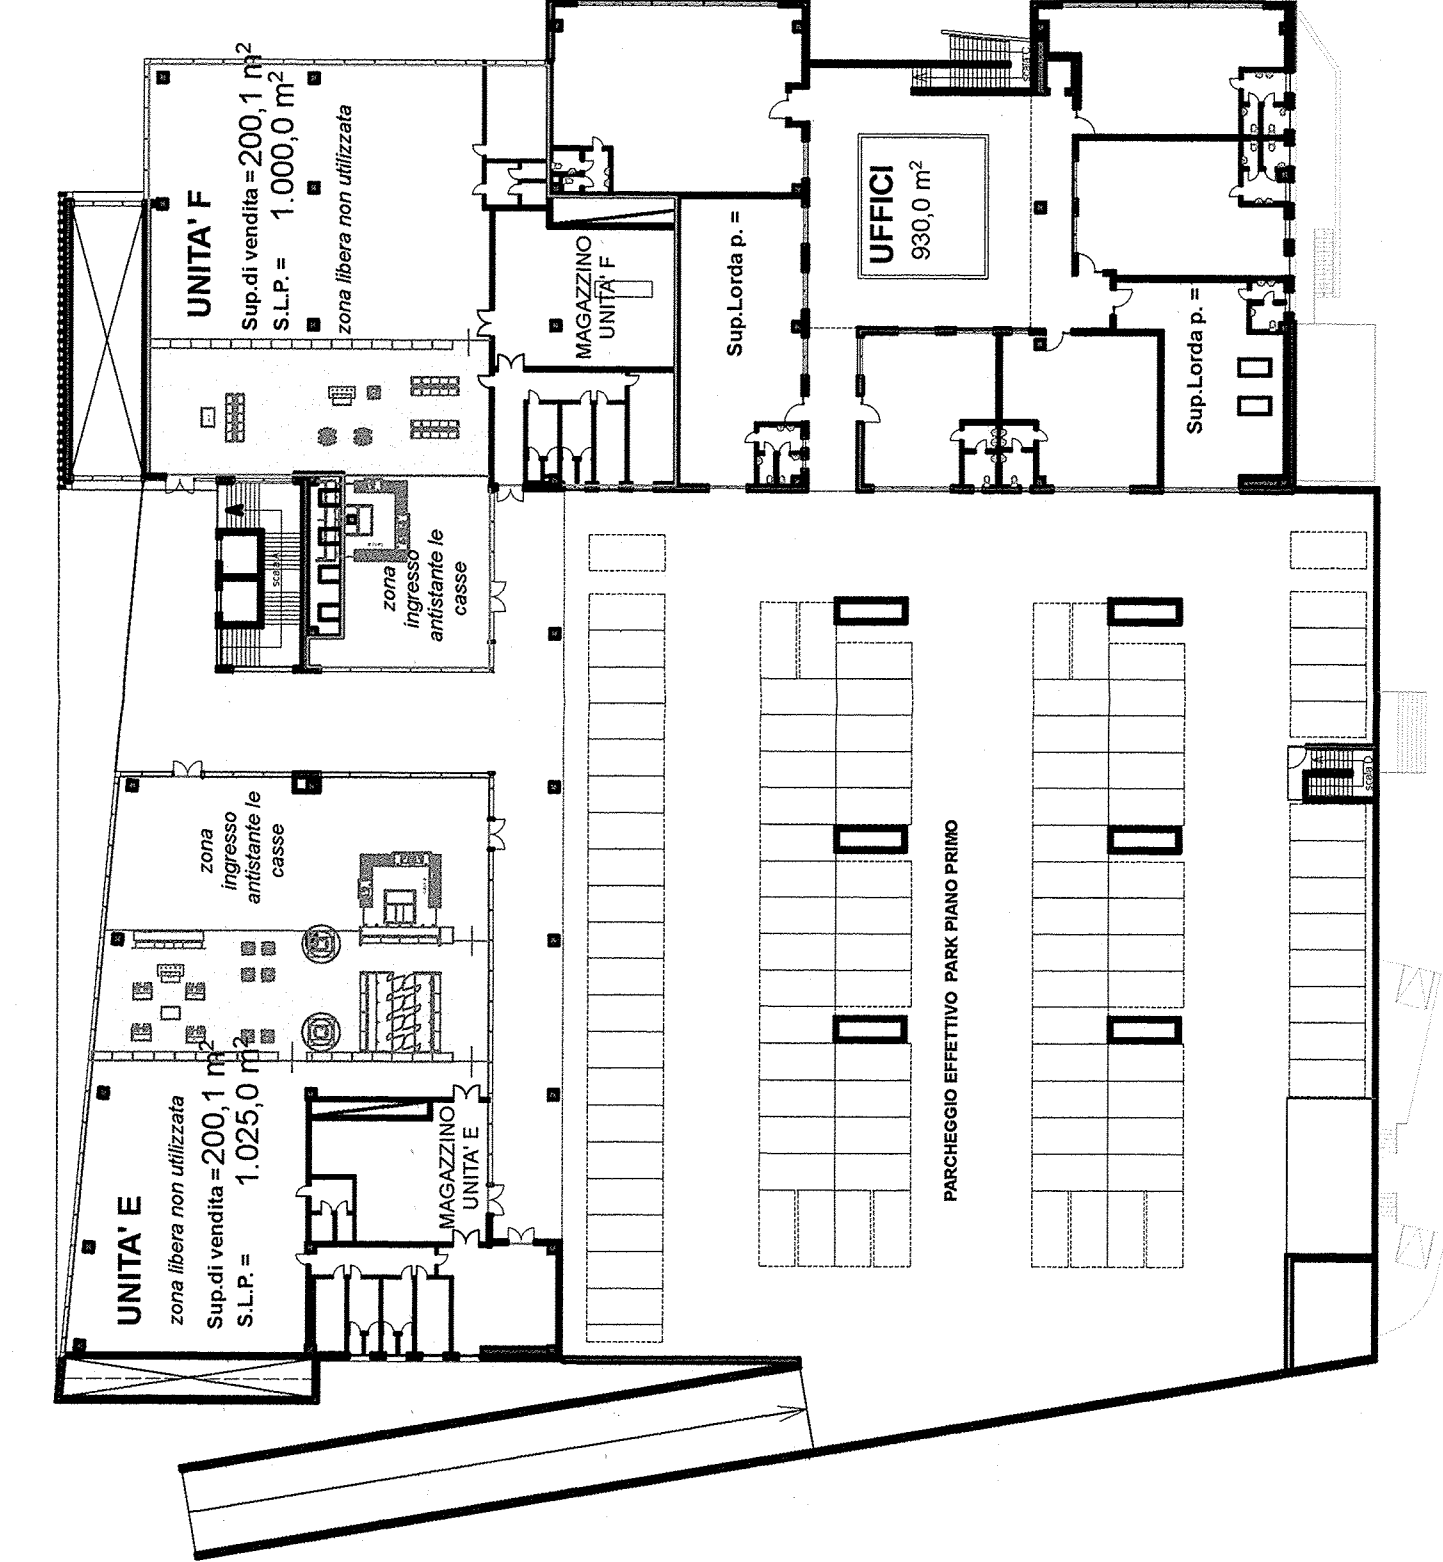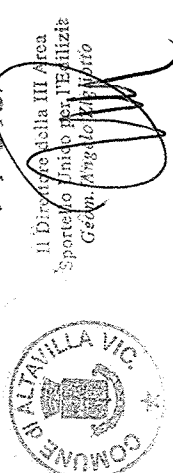

S.L.P. e superfici destinate alla vendita - PIANO PRIMO

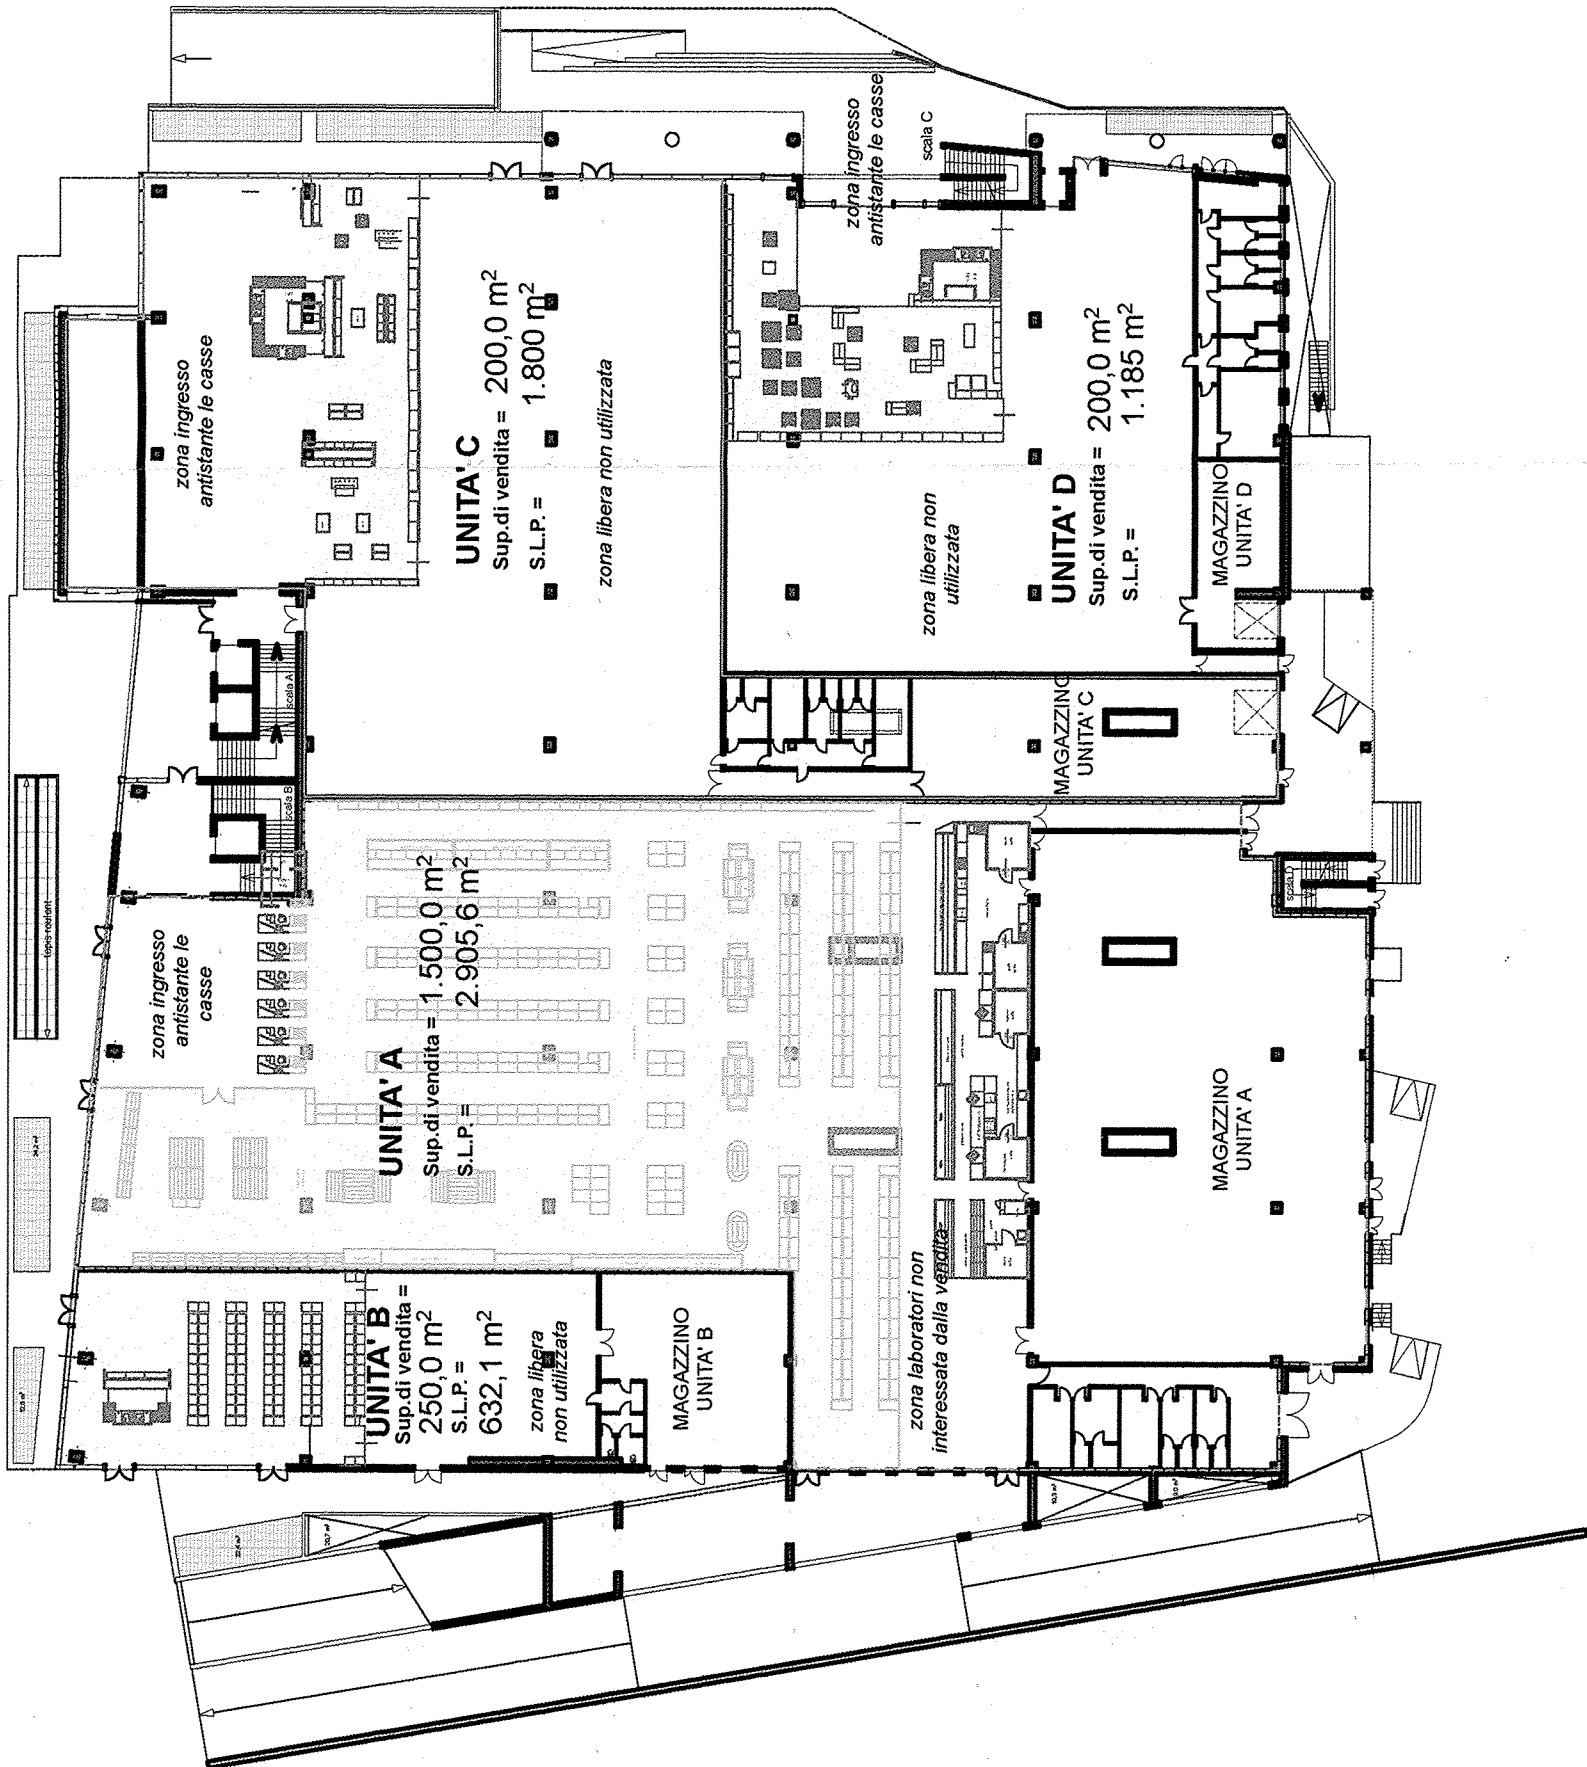

S.L.P. e superfici destinate alla vendita - PIANO TERRA