



COMUNE DI MALO
PROVINCIA DI VICENZA
REGIONE VENETO




VERIFICA DI ASSOGGETTABILITÀ A V.I.A
IMPIANTO DI RECUPERO RIFIUTI
NON PERICOLOSI



-- IN PROCEDURA SEMPLIFICATA --

TITOLO ELABORATO: PLANIMETRIA DI LAY-OUT	TAVOLA N°: U
COMITENTE: SACME SACME S.p.a Via del Lavoro, 2 - 36034 Malo (VI) Tel. 0445.696611 - Fax 0445.696650	SCALA: segnate
PROGETTAZIONE: RPM Engineering s.r.l. Piazza del Comune, 14 36051 CREAZZO (VI) tel. e fax 0444/341239 e-mail: rpmeng@tin.it	DATA: Aprile 2015
GRUPPO DI LAVORO: Dr. Andrea TREU Dr. Michele VINCENZI	Rev. Data Descrizione

PIANTA PIANO TERRA
 Scala 1:500

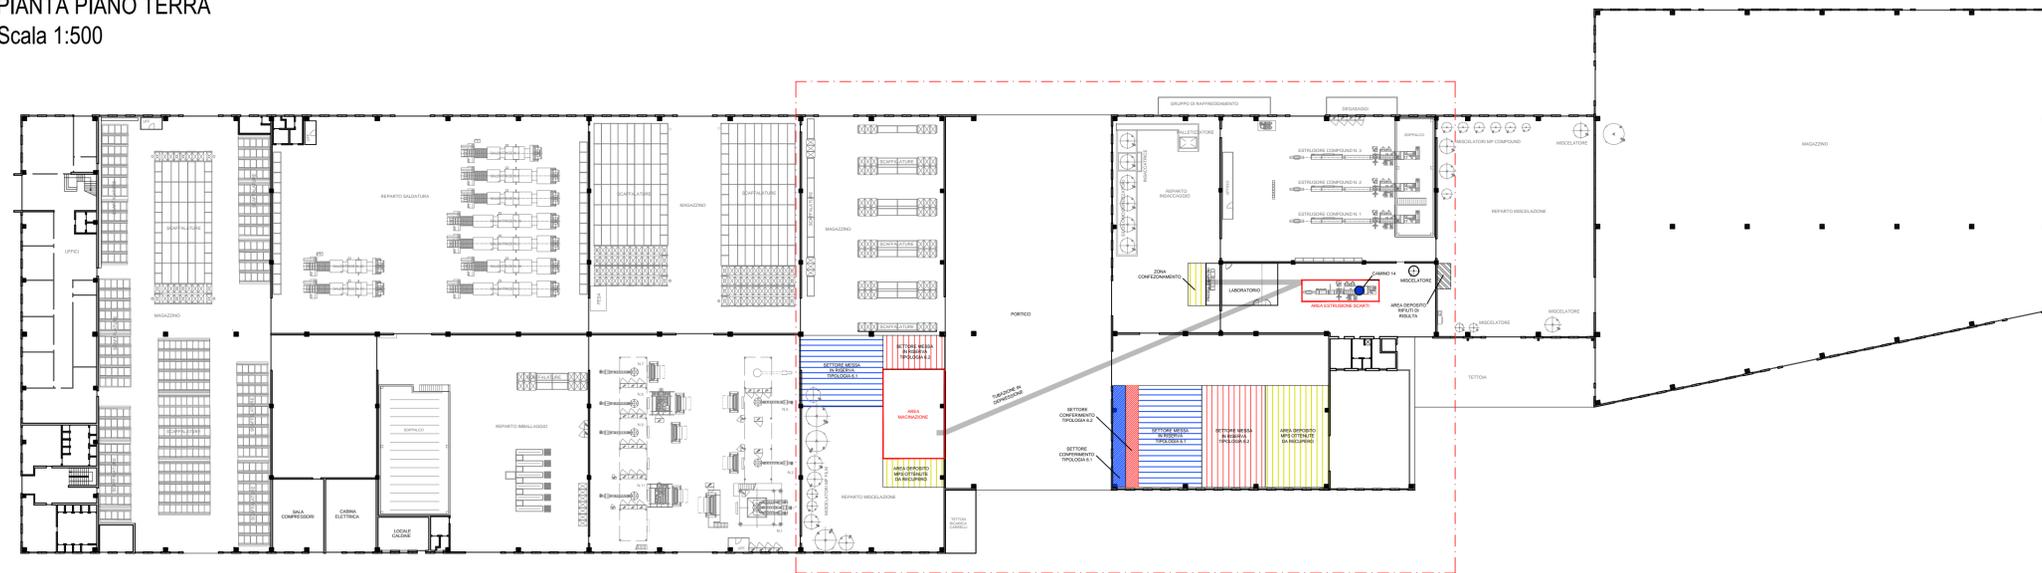


PIANTA PIANO TERRA
 Scala 1:200

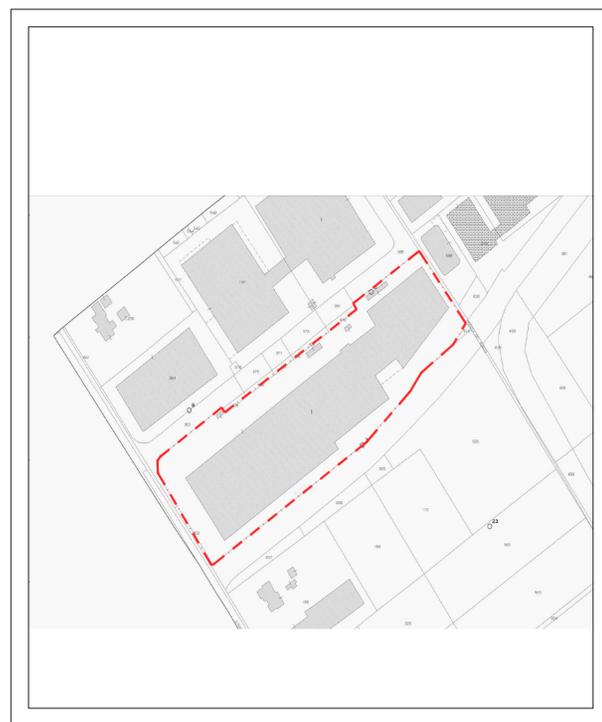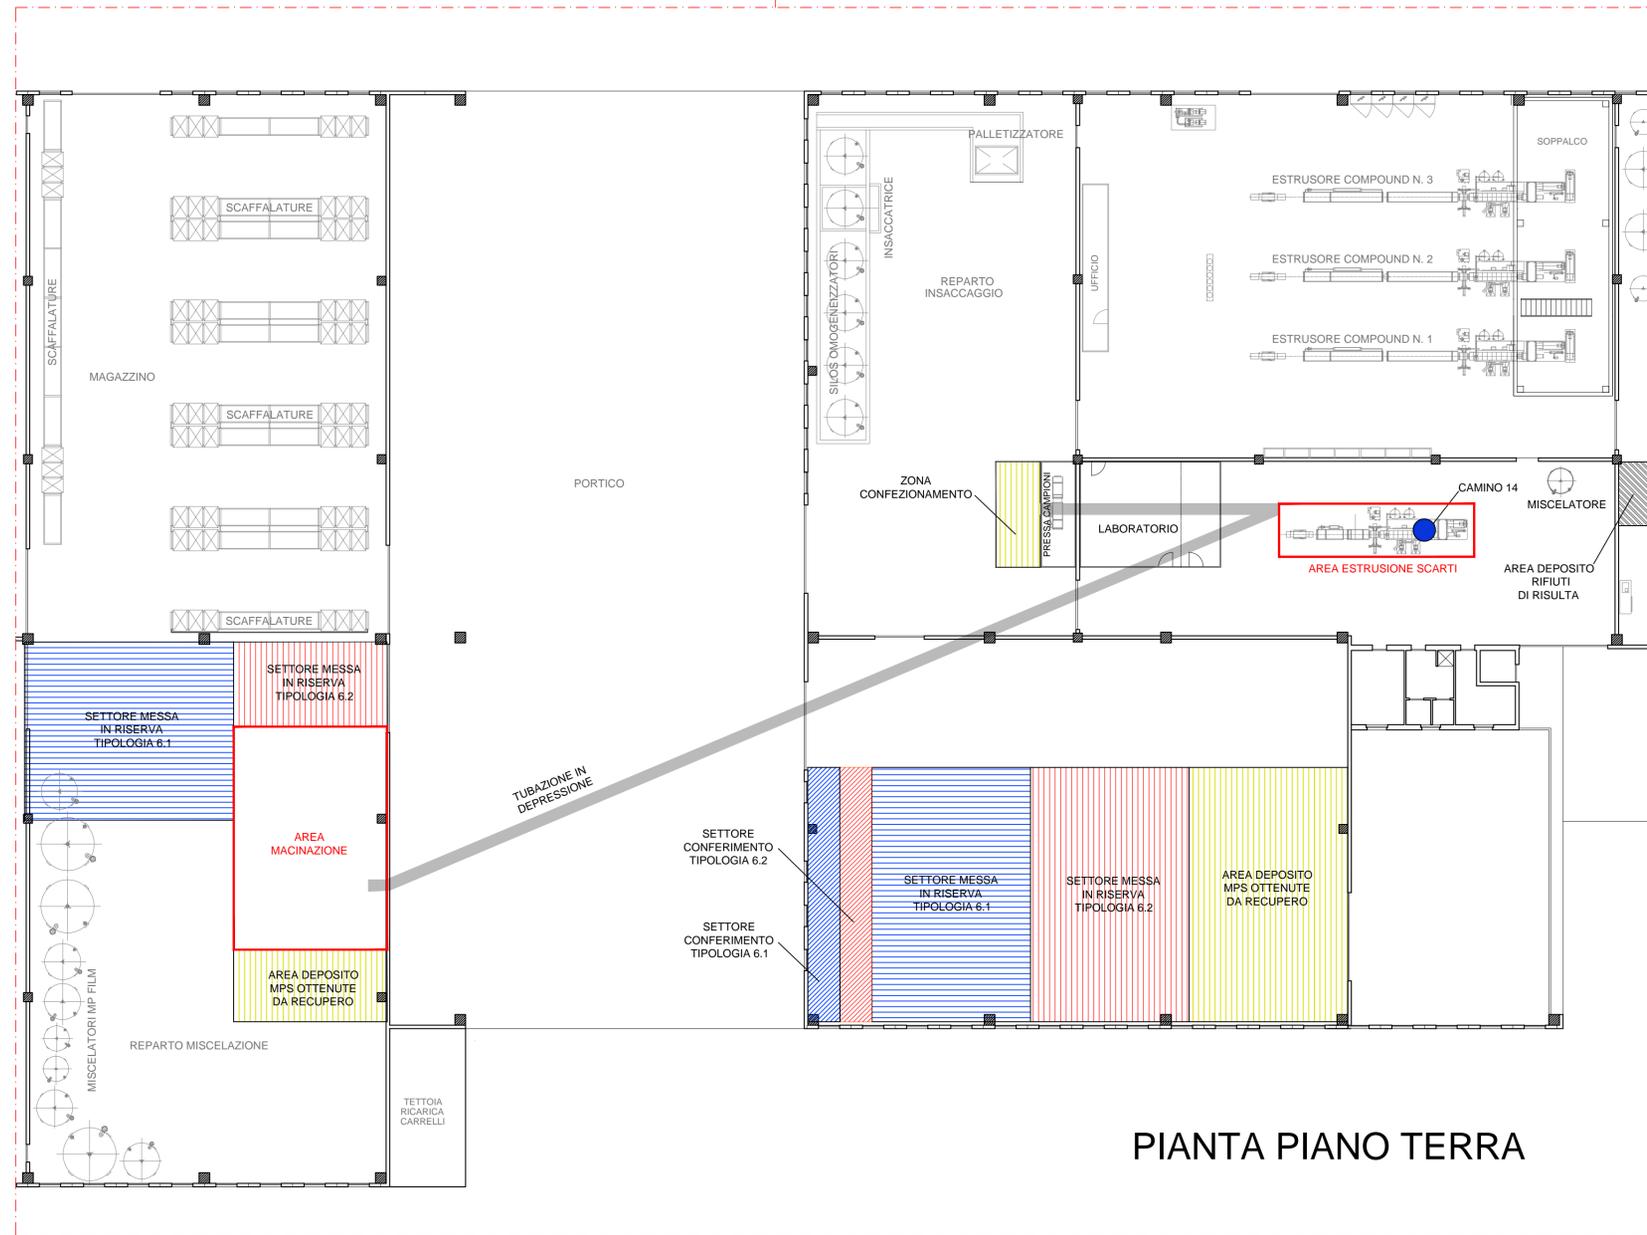

PLANIMETRIA CATASTALE

Malo- Foglio 23 - Mappale n° 1

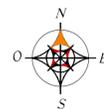

--- Area di intervento

PIANTA PIANO TERRA