


COMUNE DI MONTEBELLO VIC.NO (VI)

AUTORIZZAZIONE INTEGRATA
AMBIENTALE

Allegato B-1	Elaborato: LAY-OUT PROCESSO E PUNTI DI EMISSIONI	
Data Aprile 2015	Aggiornamenti	Scala 1:200
Committente ZINCROM SRL		
Realizzazione		

PIANTA PIANO TERRA

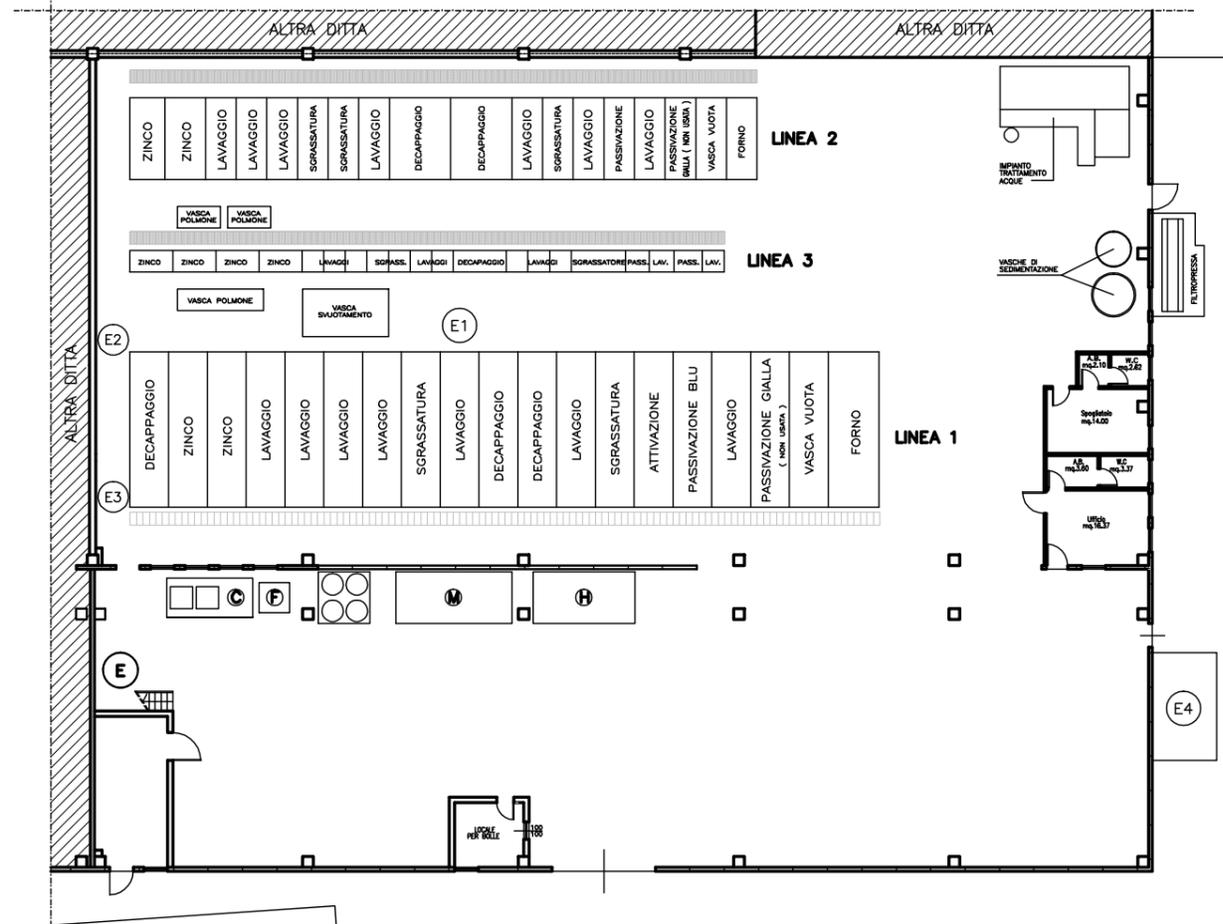

- LEGENDA**
- (E1) CAMINO 1 - ASPIRAZIONE FUMI DI PROCESSO LINEA 1
 - (E2) CAMINO 2 - ASPIRAZIONE FUMI DI PROCESSO LINEA 2-3
 - (E3) COGENERATORE
 - (E4) CENTRALE TERMICA