


COMUNE DI MONTEBELLO VIC.NO (VI)

AUTORIZZAZIONE INTEGRATA
AMBIENTALE

Allegato B-4	Elaborato: DEPOSITO MATERIE PIME SCARTI DI LAVORAZIONE	
Data Aprile 2015	Aggiornamenti	Scala 1:200
Committente ZINCROM SRL		
Realizzazione		

PIANTA PIANO TERRA

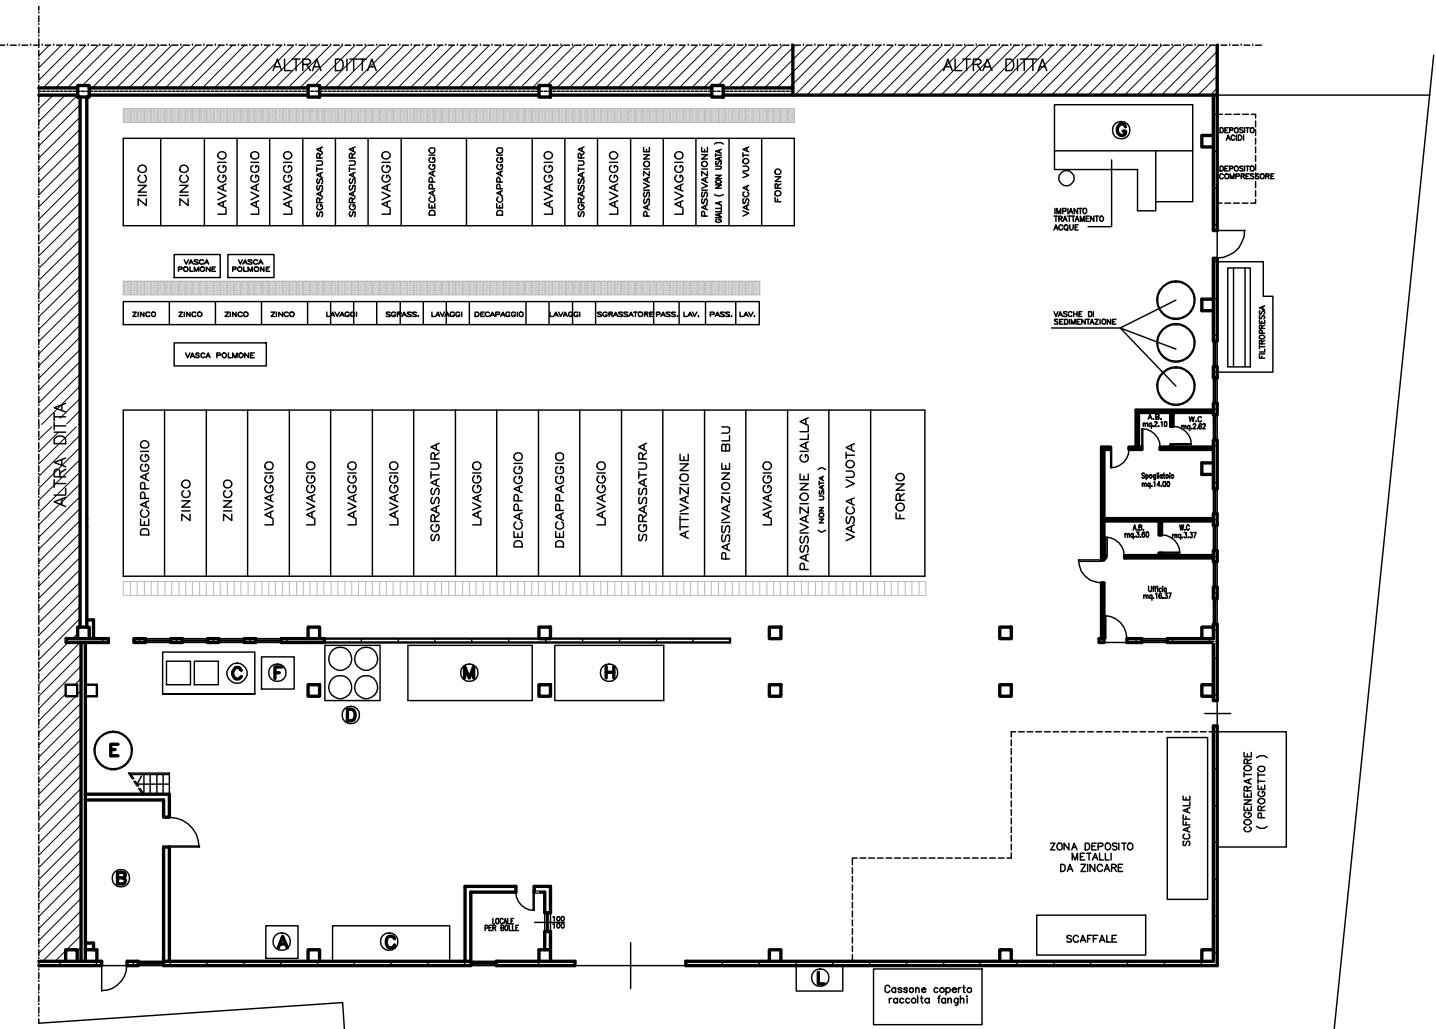

LEGENDA

- Ⓐ DEPOSITO ZINCO IN SFERE
- Ⓑ DEPOSITO LIQUIDI IN FUSTI (50 L)
- Ⓒ DEPOSITO MATERIALE PRIMA IN POLVERE
- Ⓓ ZONA STOCCAGGIO FANGHI (PROGETTO)
- Ⓔ CISTERNA DI EMERGENZA
- Ⓕ DEPOSITO LIQUIDI IN TANICHE CON BACINO DI CONTENIMENTO
- Ⓖ ZONA REAGENTI DEPURAZIONE
- Ⓗ VASCHE DI SVUOTAMENTO
- Ⓘ SACCA DI ACCUMULO FANGHI CON BACINO DI CONTENIMENTO
- Ⓛ DEPOSITO INTERRATO GASOLIO
- Ⓜ VASCA FONDI