

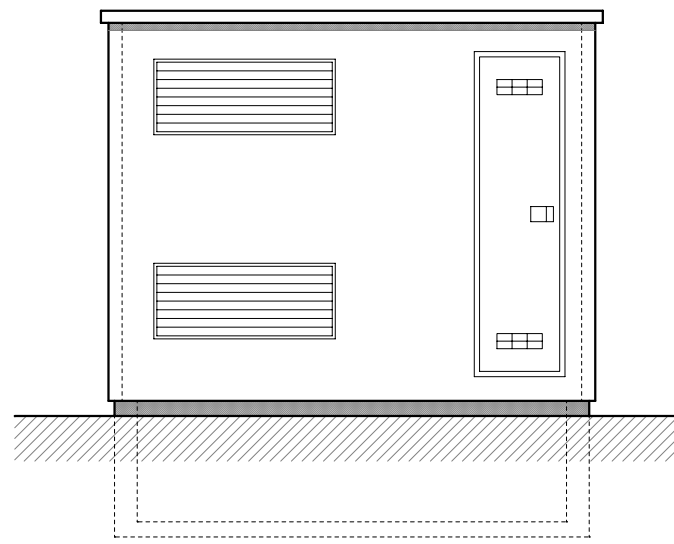


INGRANDIMENTO CABINA ELETTRICA
scala 1:50


TABELLA RIEPILOGATIVA DEI RAPPORTI AEROLUMINANTI									
n.	descrizione	superficie	h	volume	sup. illuminante m ² necessaria	effettiva	rapporto	sup. aerante m ² necessaria	effettiva
A1	INGRESSO ASCENSORE	81.94 m ²	3.45	282.70 m ³	...	...	...	...	...
A2	INGRESSO RAMPA MOBILE	256.20 m ²	3.45	883.90 m ³	...	...	...	...	...
A3	RIPOSTIGLIO	7.67 m ²	3.45	26.45 m ³	...	...	...	...	...
A5	VANO SCALE ASCENSORE	30.18 m ²	3.45	104.65 m ³	...	...	...	...	...
A6	LOCALE GRUPPO ELETTOGENO	29.88 m ²	3.30	98.60 m ³	...	...	...	...	...
A7	VASCA DI ACCUMULO	245.50 m ²	2.50	613.75 m ³	...	...	...	...	...
A8	LOCALE POMPE	39.80 m ²	3.30	131.21 m ³	...	...	...	...	...
A9	CONTATORI ACQUA GAS	19.30 m ²	2.70	52.10 m ³	...	...	...	...	...
A10	LOCALE TECNICO	9.02 m ²	2.70	24.35 m ³	...	...	...	...	...
A11	DEPOS. ATTREZZI PULIZIE	13.78 m ²	2.70	37.20 m ³	...	...	...	...	...
A12	CAB. ELETTRICA - LOC. MISURE	2.07 m ²	2.50	5.18 m ³	...	...	...	...	...
A13	CAB. ELETTRICA - LOC. UTENTE	4.71 m ²	2.50	11.68 m ³	...	...	...	...	...

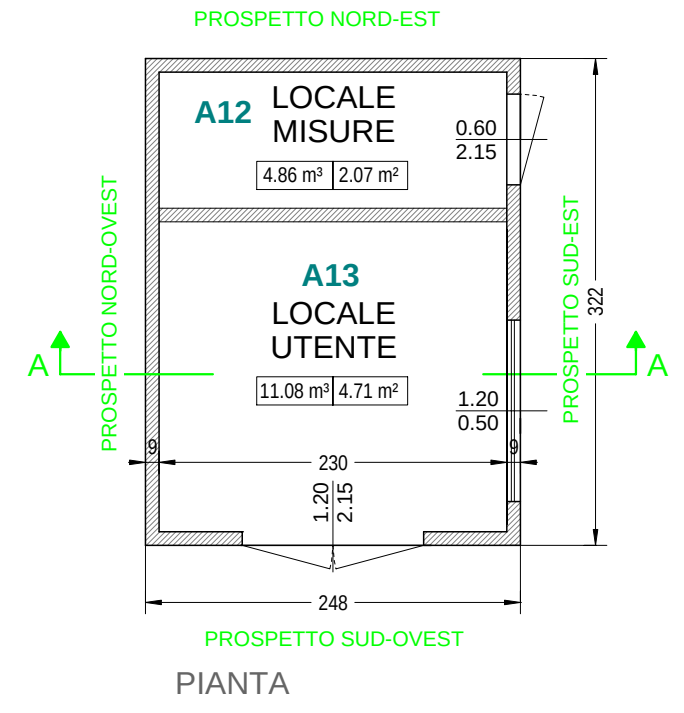


PROSPETTO SUD-EST

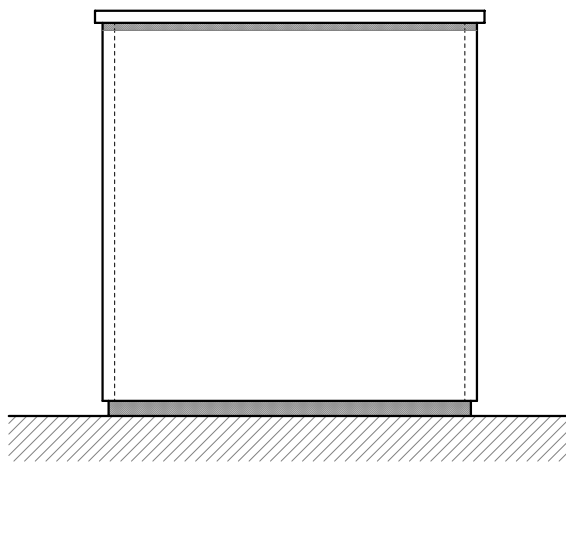


PROSPETTO NORD-EST

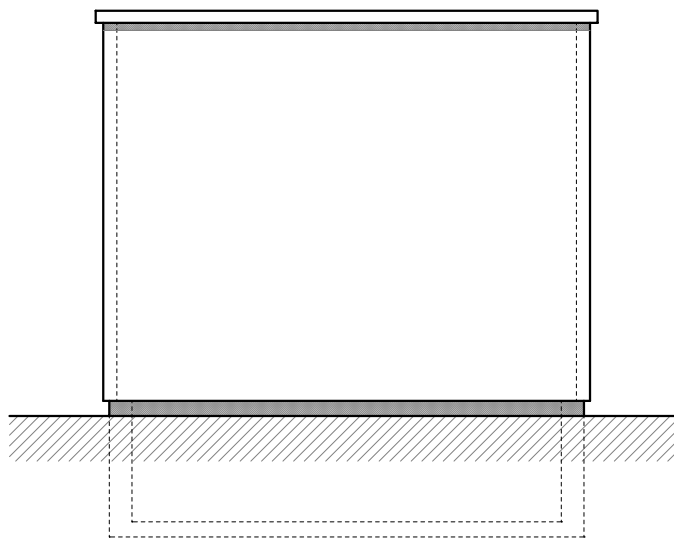


PROSPETTO NORD-OVEST

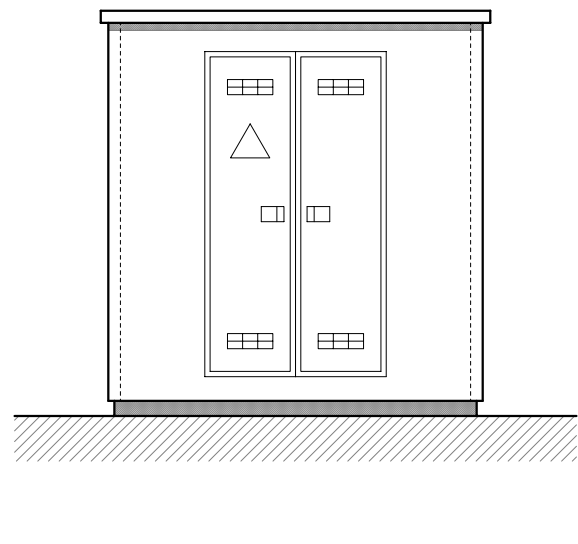


PROSPETTO SUD-OVEST

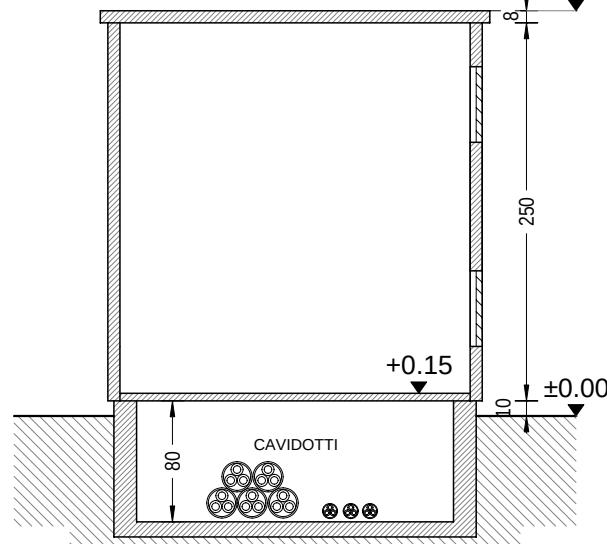

SEZIONE A-A

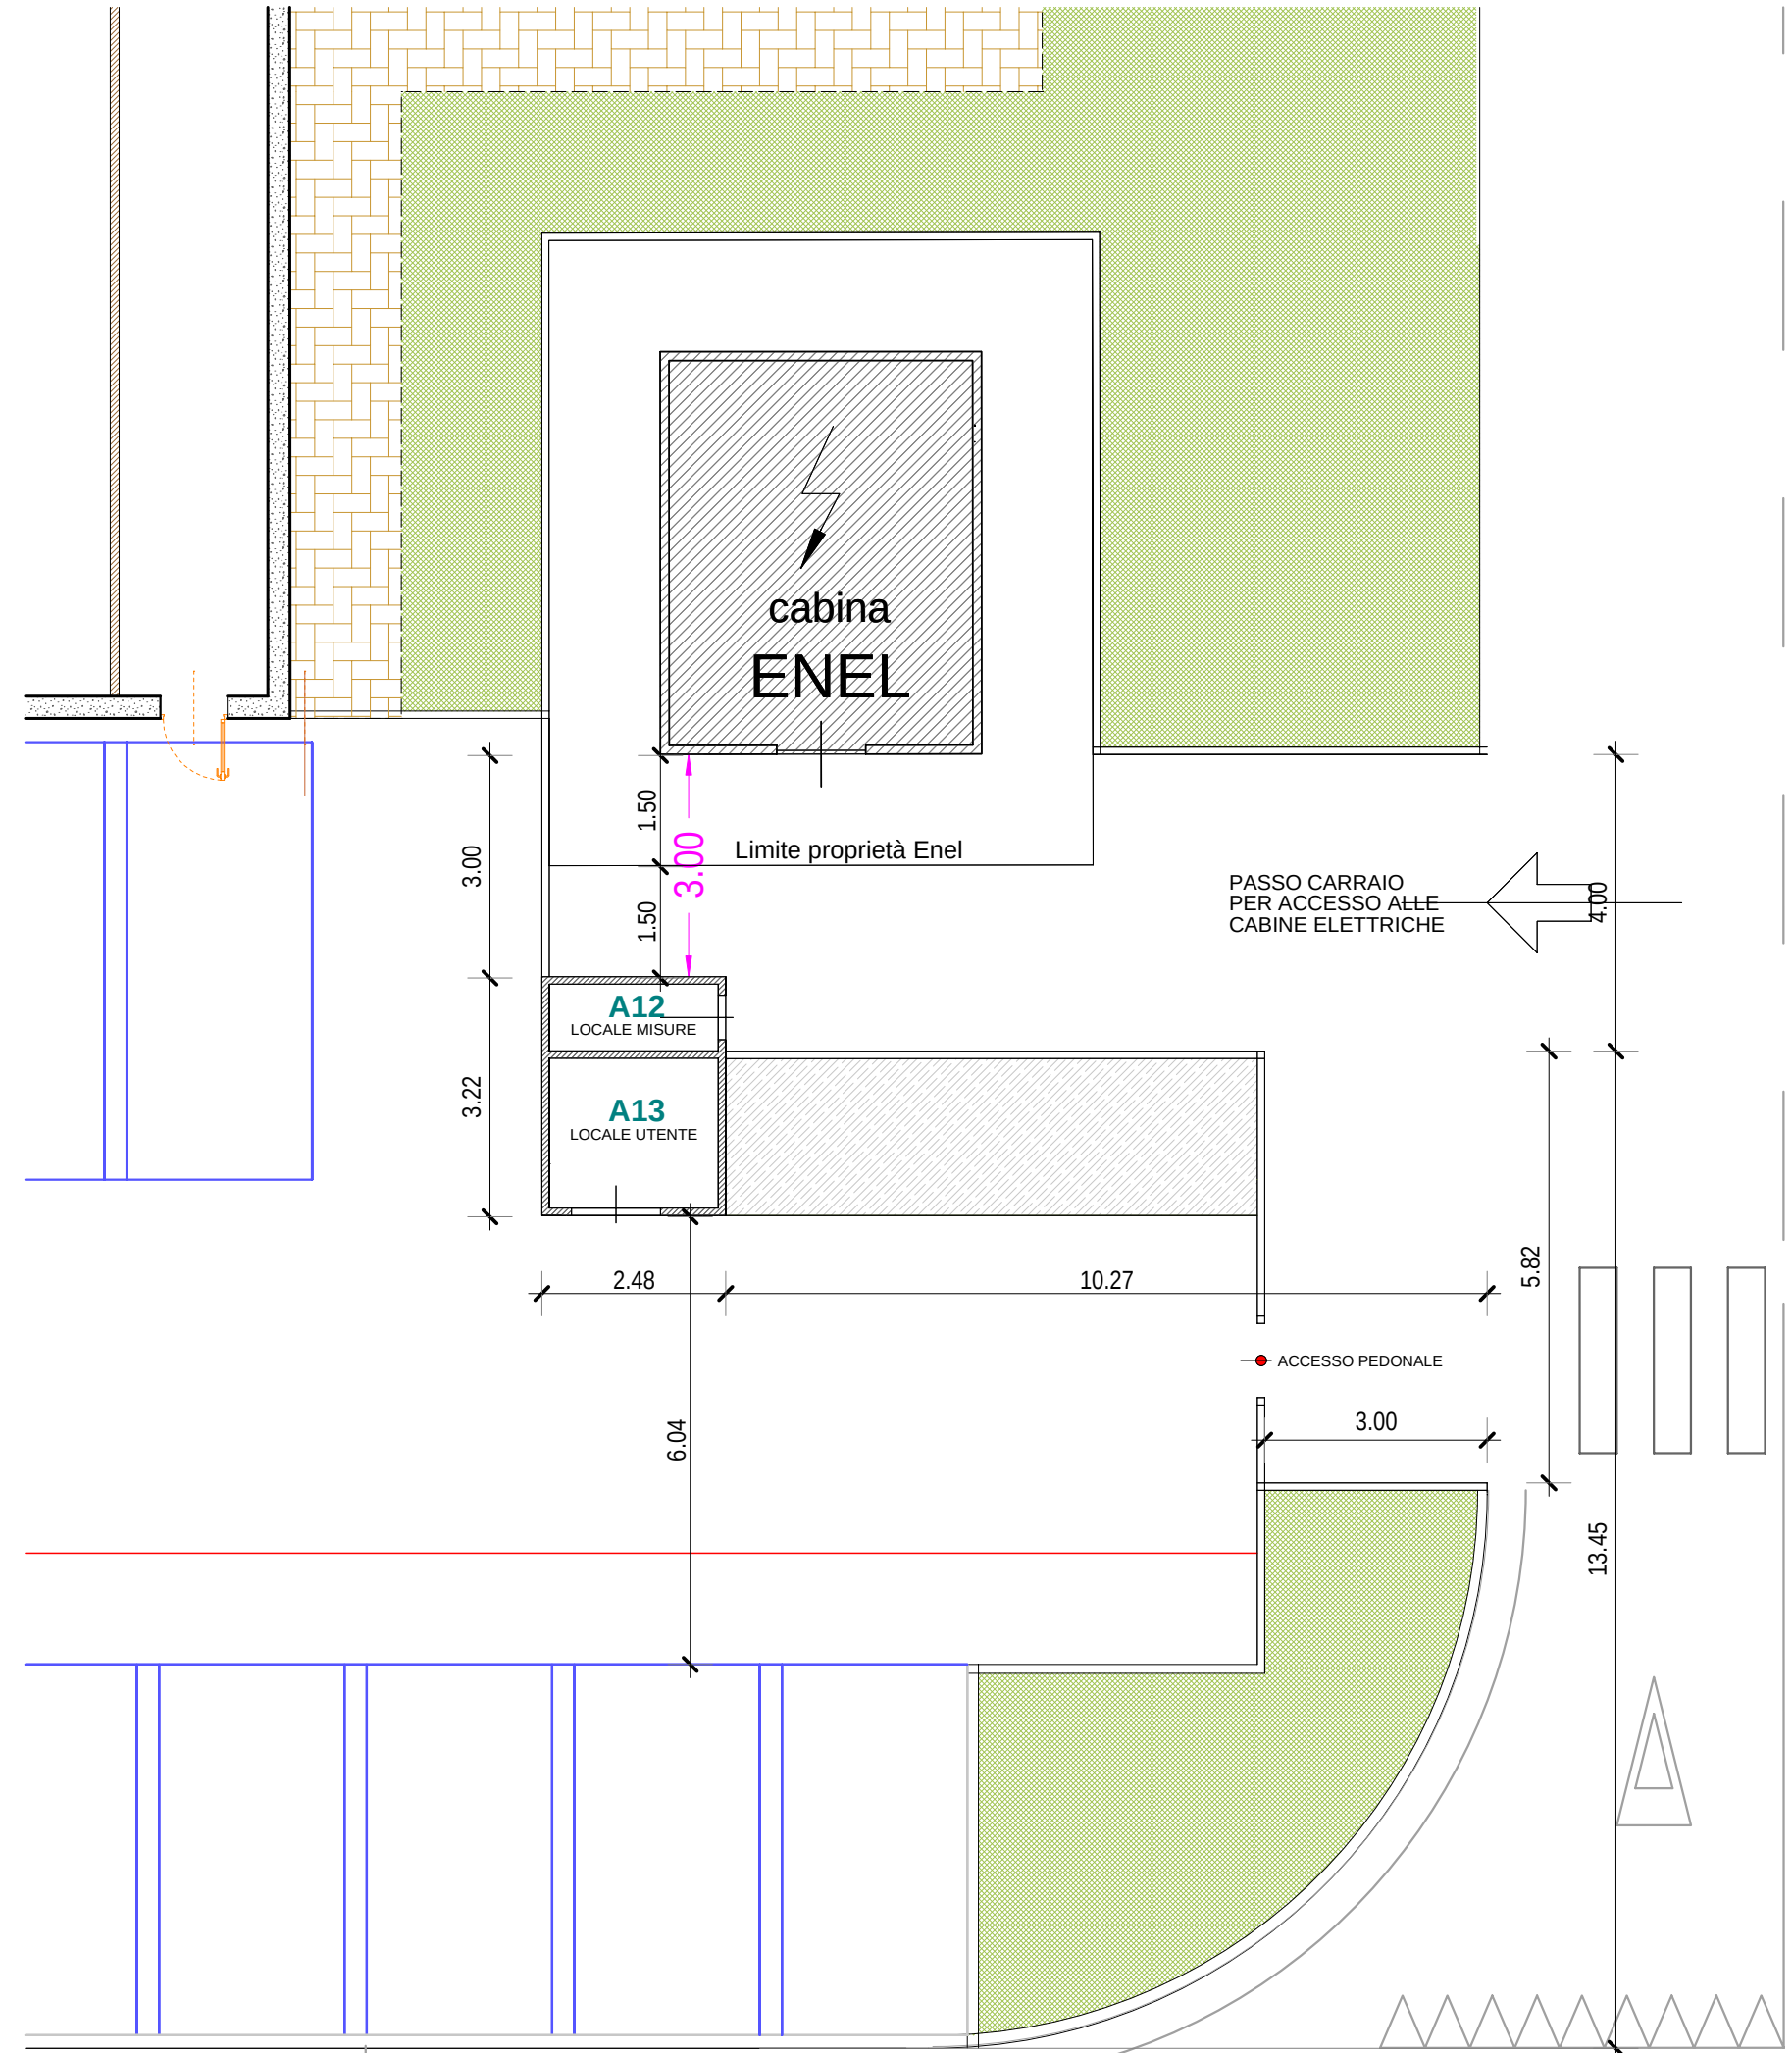


INGRANDIMENTO AREA CABINA ELETTRICA
scala 1:100

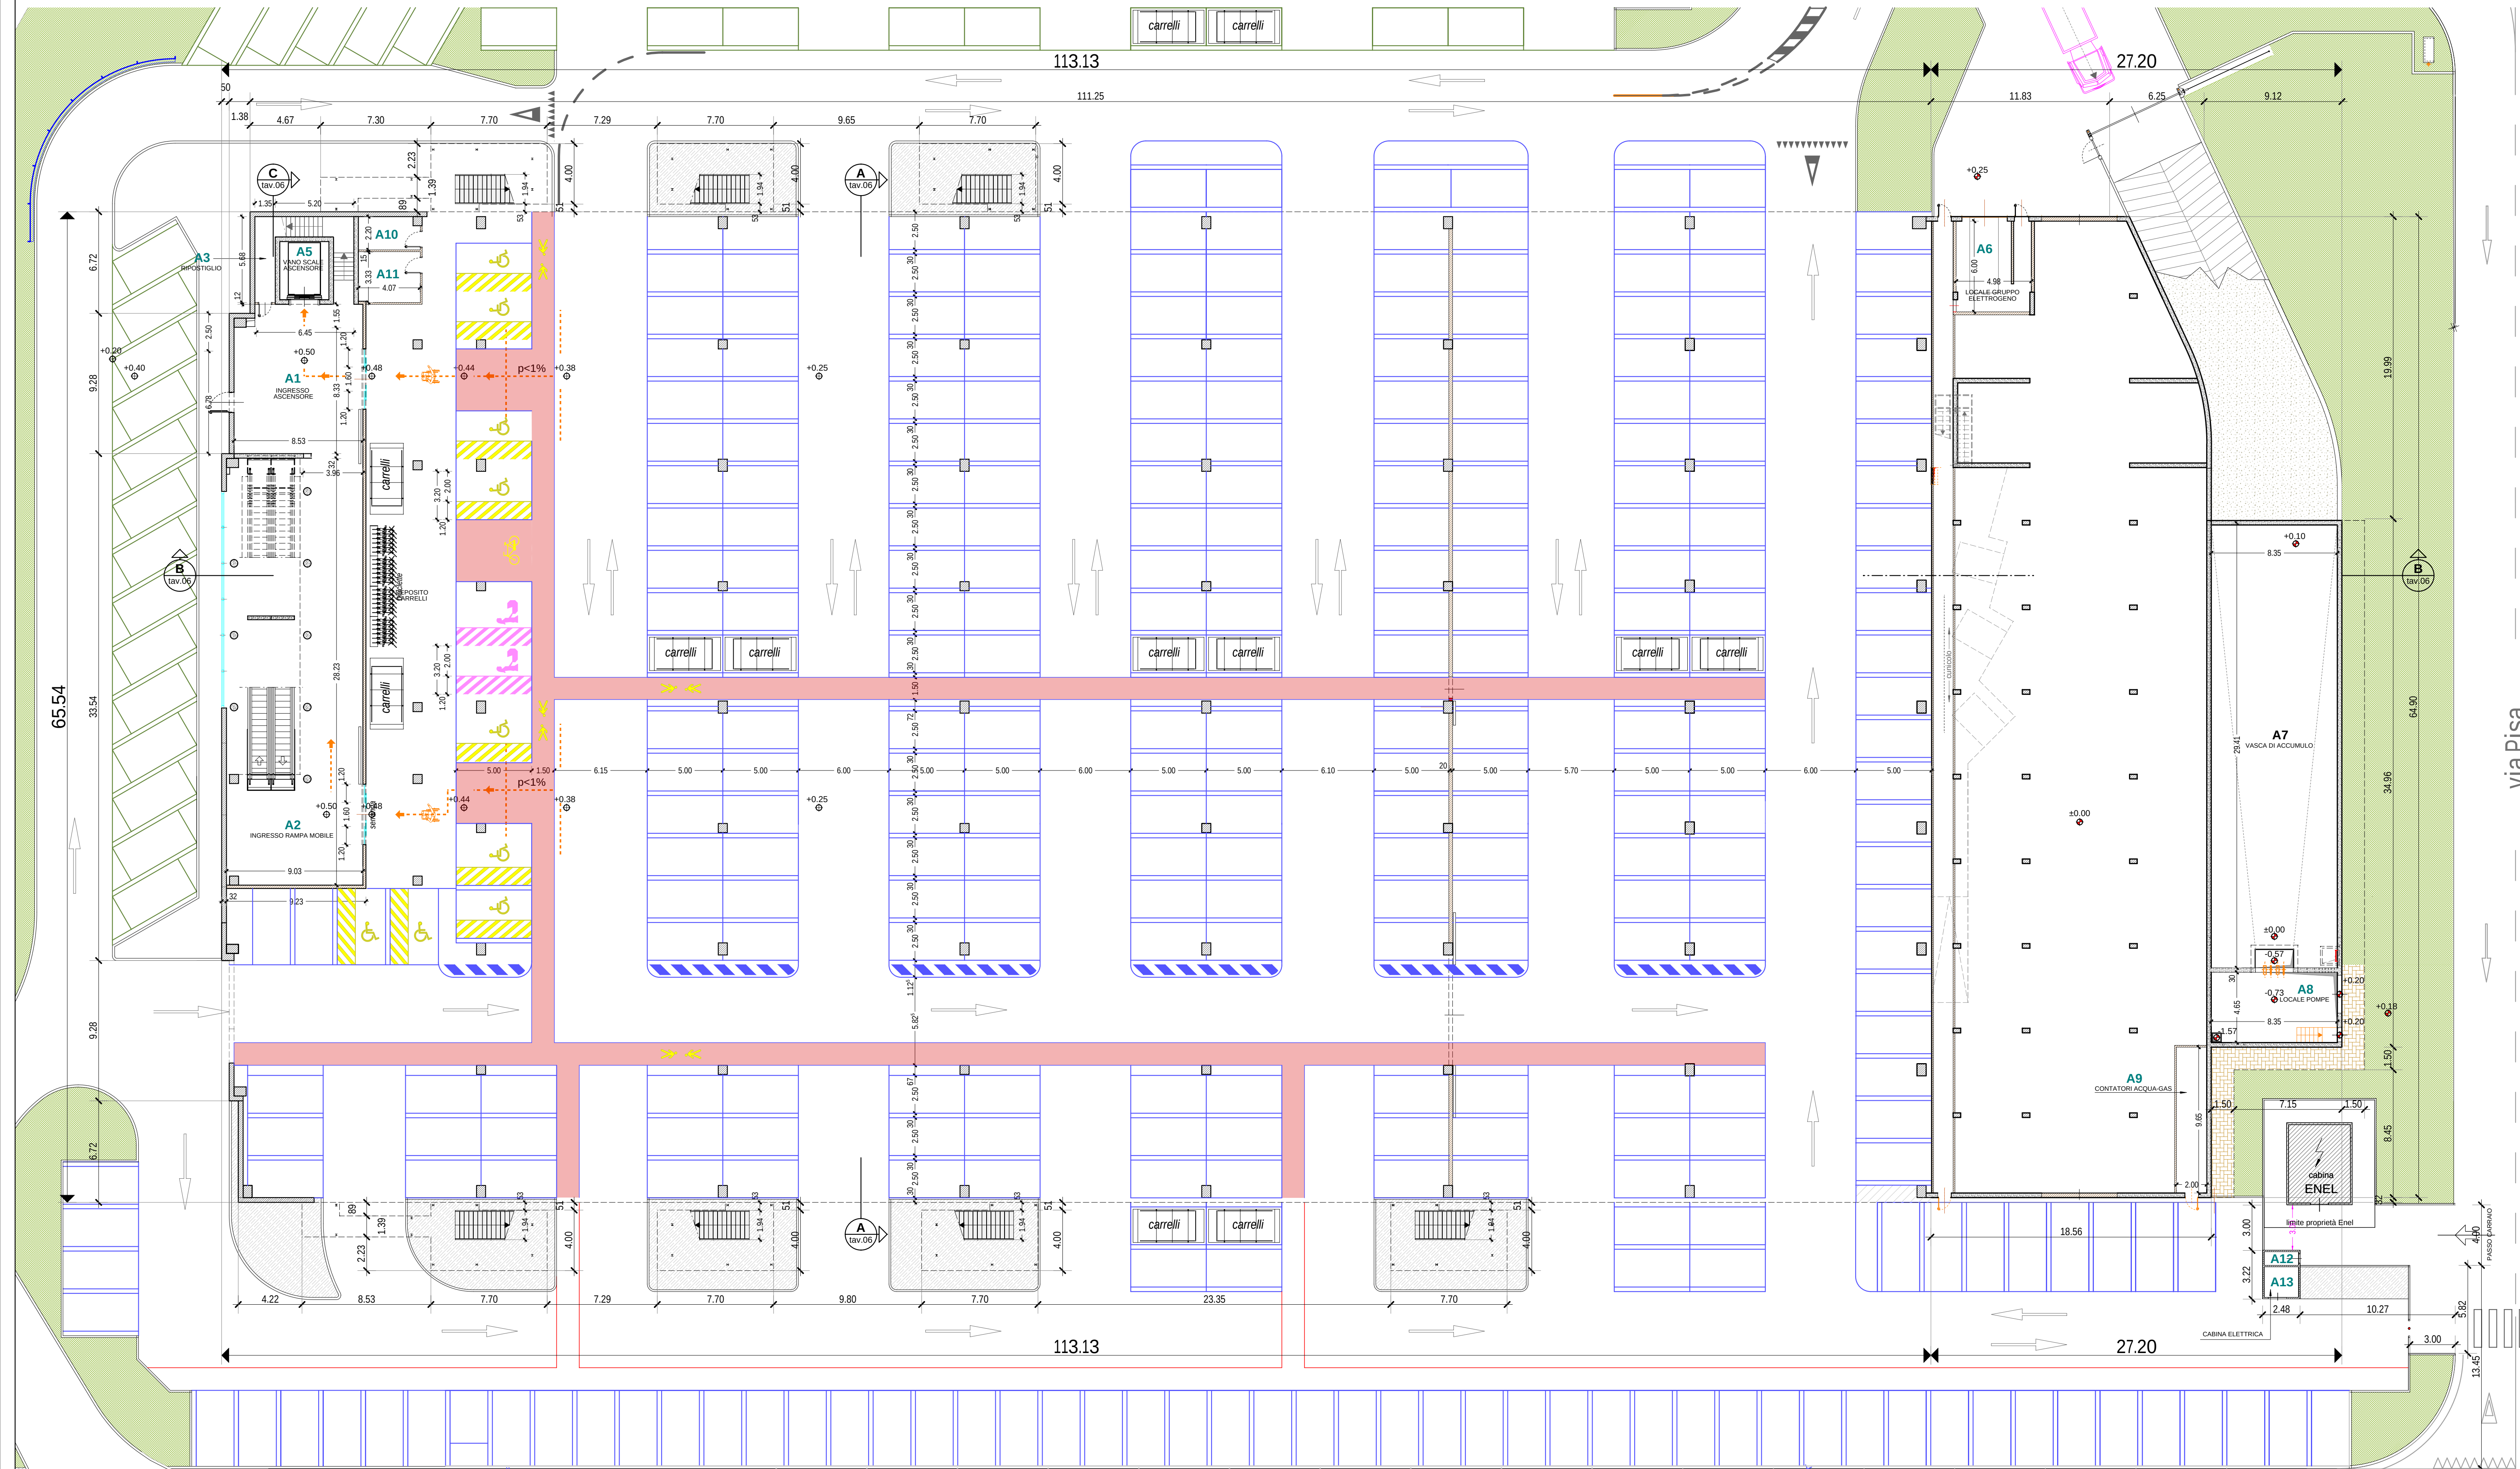

via Pisa

DIMOSTRAZIONE ACCESSIBILITA'
DAL PIANO TERRA (PARCHEGGI)
AL PIANO PRIMO (D.M. 236/89)

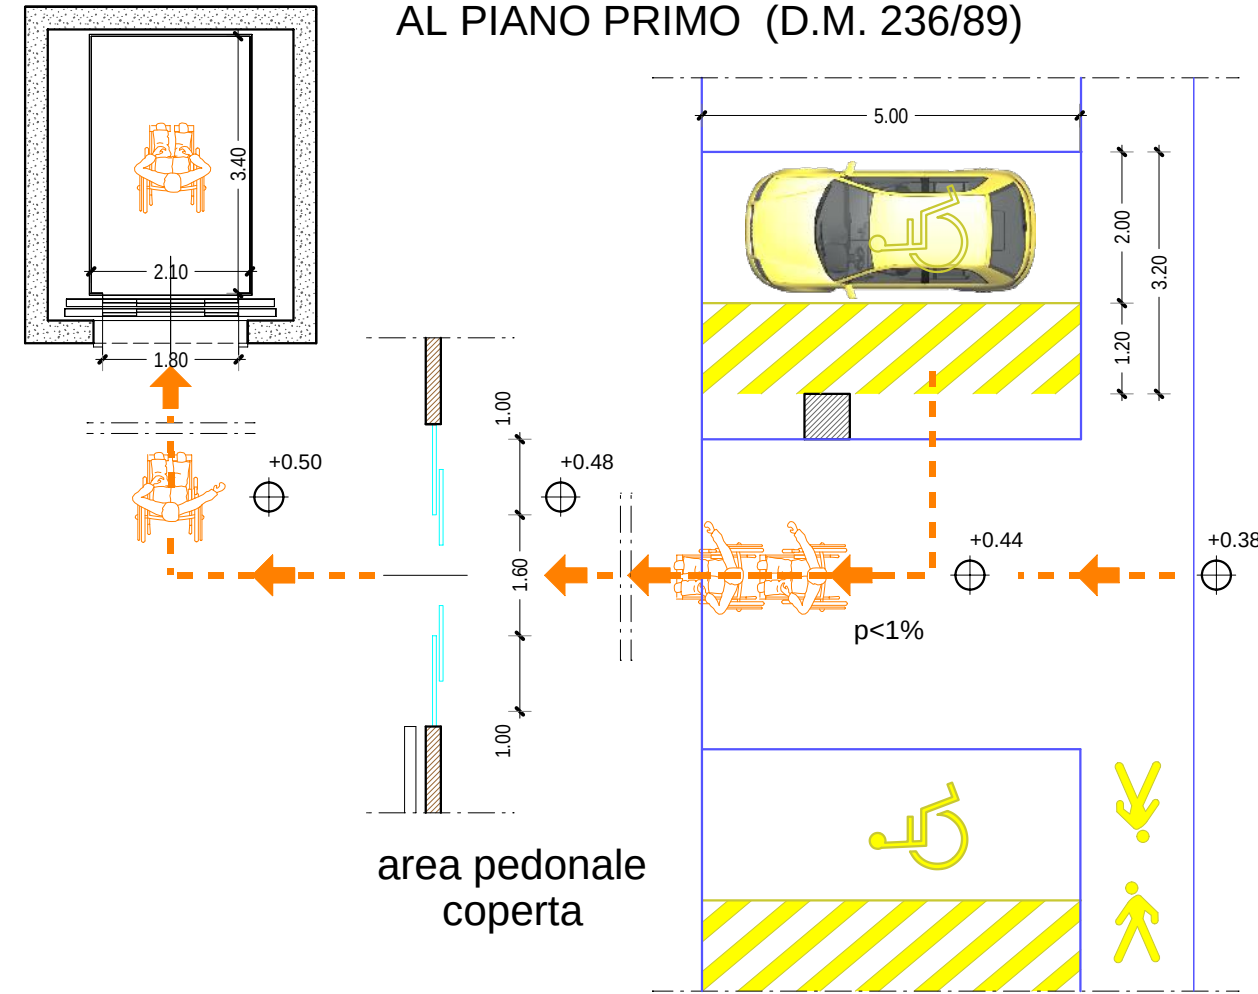

scala 1:100

REGIONE
DEL VENETO

PROVINCIA
DI VICENZA

COMUNE DI
TORRI DI QUARTESOLO

PARCO COMMERCIALE "LE PIRAMIDI"
AGGIORNAMENTO 2016
D.Lgs. 3 aprile 2006 n. 152 e ss.mm.ii.
Legge Regionale del Veneto 18 febbraio 2016 n. 4



Studio Preliminare Ambientale
ai sensi dell'art. 20, D.Lgs. n. 152/2006 e ss.mm.ii.

Proponente: Iniziative industriali S.p.A. Via dell'Economia, n. 84 36100 Vicenza (VI) Tel.: 0444 267116	Progettista: Arch. Gaetano Ingui Via dell'Economia, n. 84 36100 Vicenza (VI) Tel.: 0444 961818	Redattore S.P.A.: eAmbiente c/o Parco Scientifico Tecnologico VEGA ed. Auriga - via delle Industrie, 9 30175 Marghera (VI) www.eambiente.it; info@eambiente.it Tel. 041 5093820; Fax 041 5093886
--	---	---

OGGETTO: LOTTO "B" PIANTA PIANO TERRA	
TAV. N.: B-02	
DATA: 24.10.2016	SCALA: 1:100/1:200
REV.	FILE 22083 prj-pb462