


PARCO COMMERCIALE "LE PIRAMIDI"
AGGIORNAMENTO 2016
D.Lgs. 3 aprile 2006 n. 152 e ss.mm.ii.
Legge Regionale del Veneto 18 febbraio 2016 n. 4




Studio Preliminare Ambientale
ai sensi dell'art. 20, D.Lgs. n. 152/2006 e ss.mm.ii.

Proponente:	Progettista:	Redattore S.P.A.:
Iniziative industriali S.p.A.	Arch. Gaetano Ingui	eAmbiente Pianificazione Ambientale
Via dell'Economia, n. 84 36100 Vicenza (VI) Tel. 0444 767116	Via dell'Economia, n. 84 36100 Vicenza (VI) Tel. 0444 961818	C/o Parco Scientifico Tecnologico VEGA ed. Auriga - via delle Industrie, 9 30175 Marghera (VE) www.eambiente.it; info@eambiente.it Tel. 041 5093820; Fax 041 5093886


		OGGETTO:	
		LOTTO "E"	
		PIANTA PIANO TERRA	
		TAV. N.	
		E-02	
		DATA	24.10.2016
		FILE	21868.pri.pb42
REV.	DATA	OGGETTO	SCALA 1:200/1:100/1:50

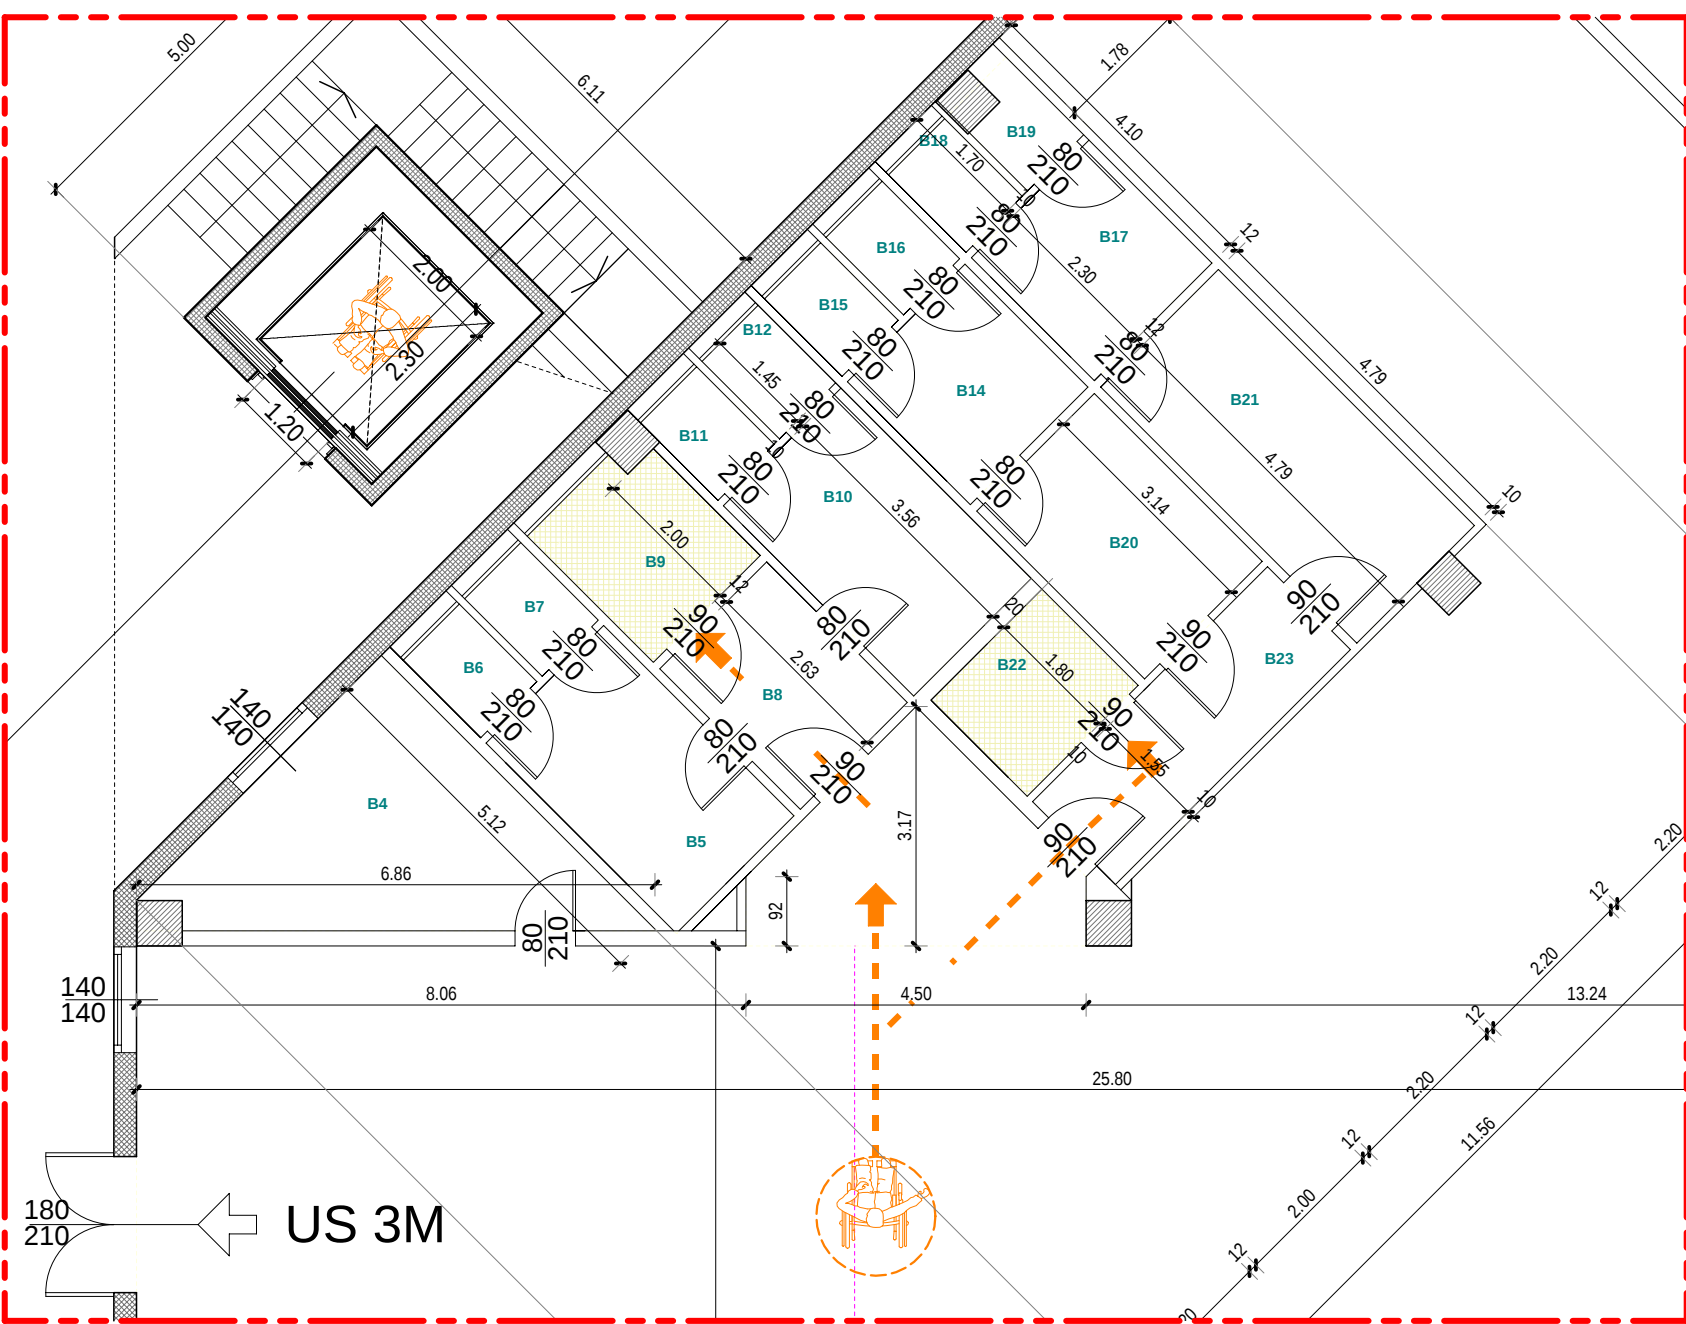

AREA SERVIZI UNITA' B - SCALA 1:100

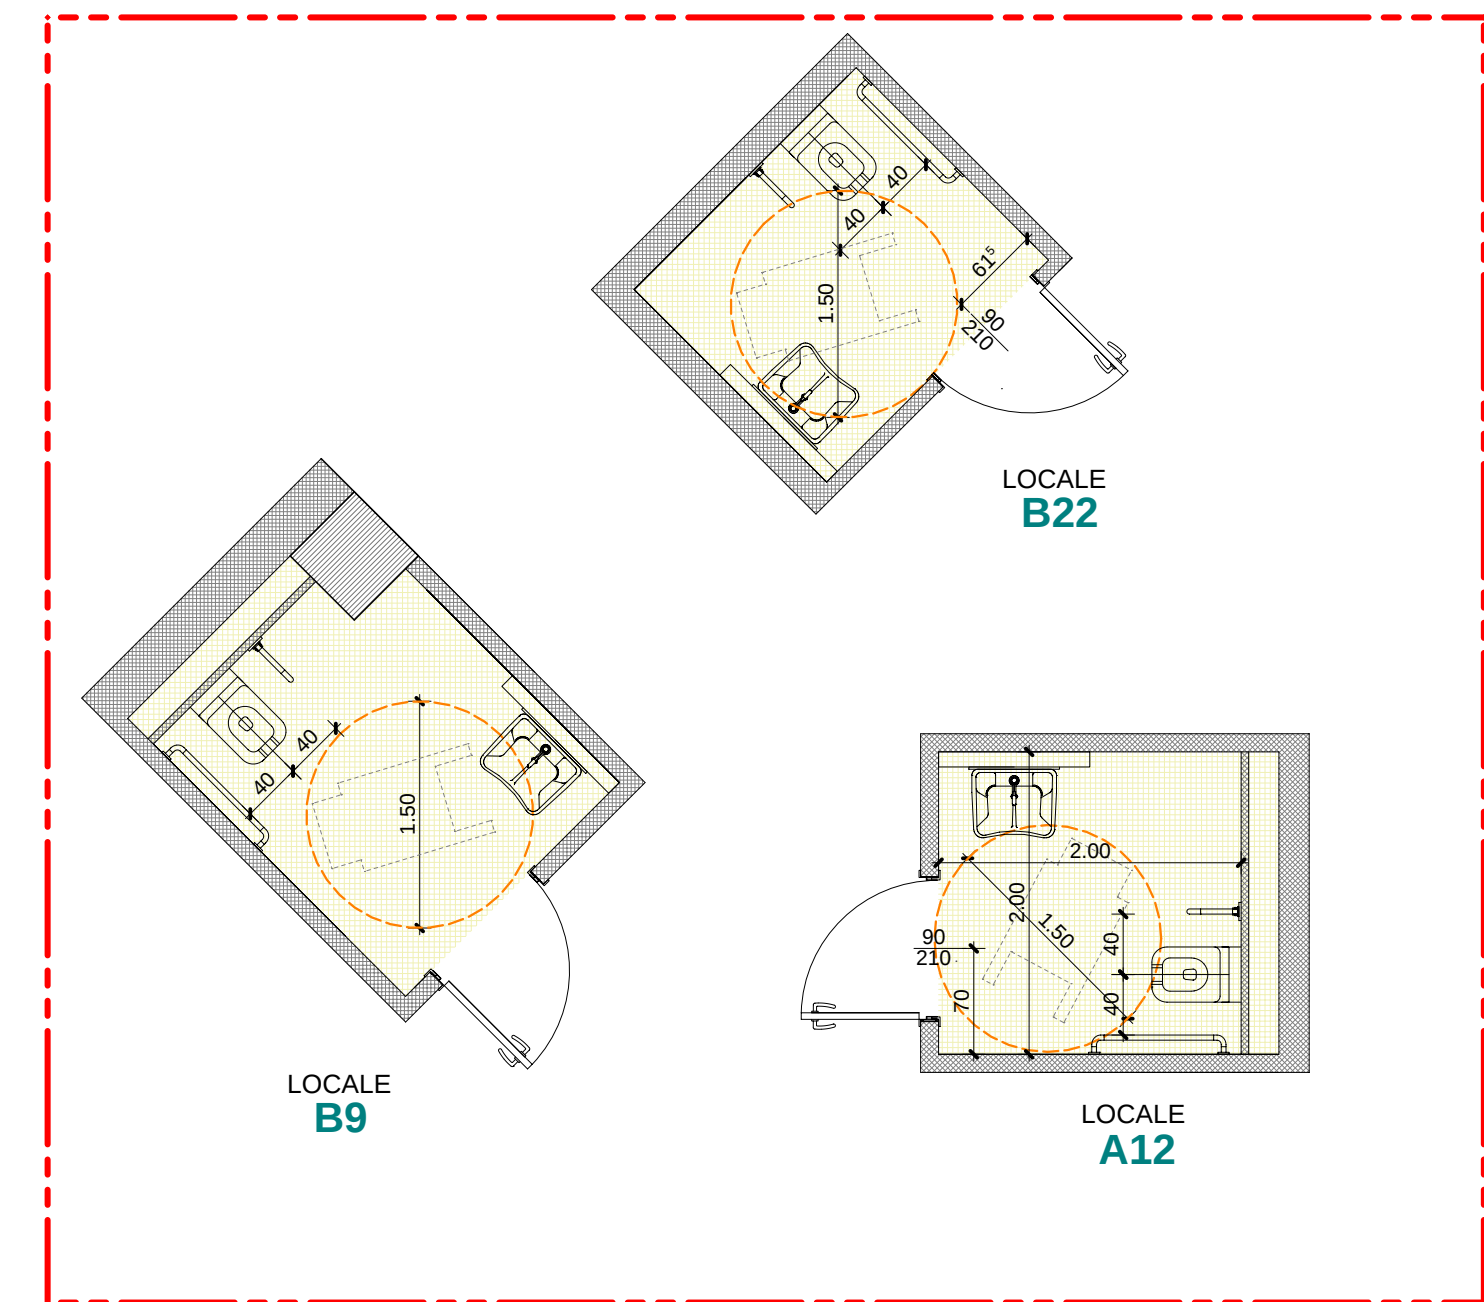

DIMOSTRAZIONE ACCESSIBILITA'
AI SERVIZI IGENICI (D.M. 236/89)
SCALA 1:50

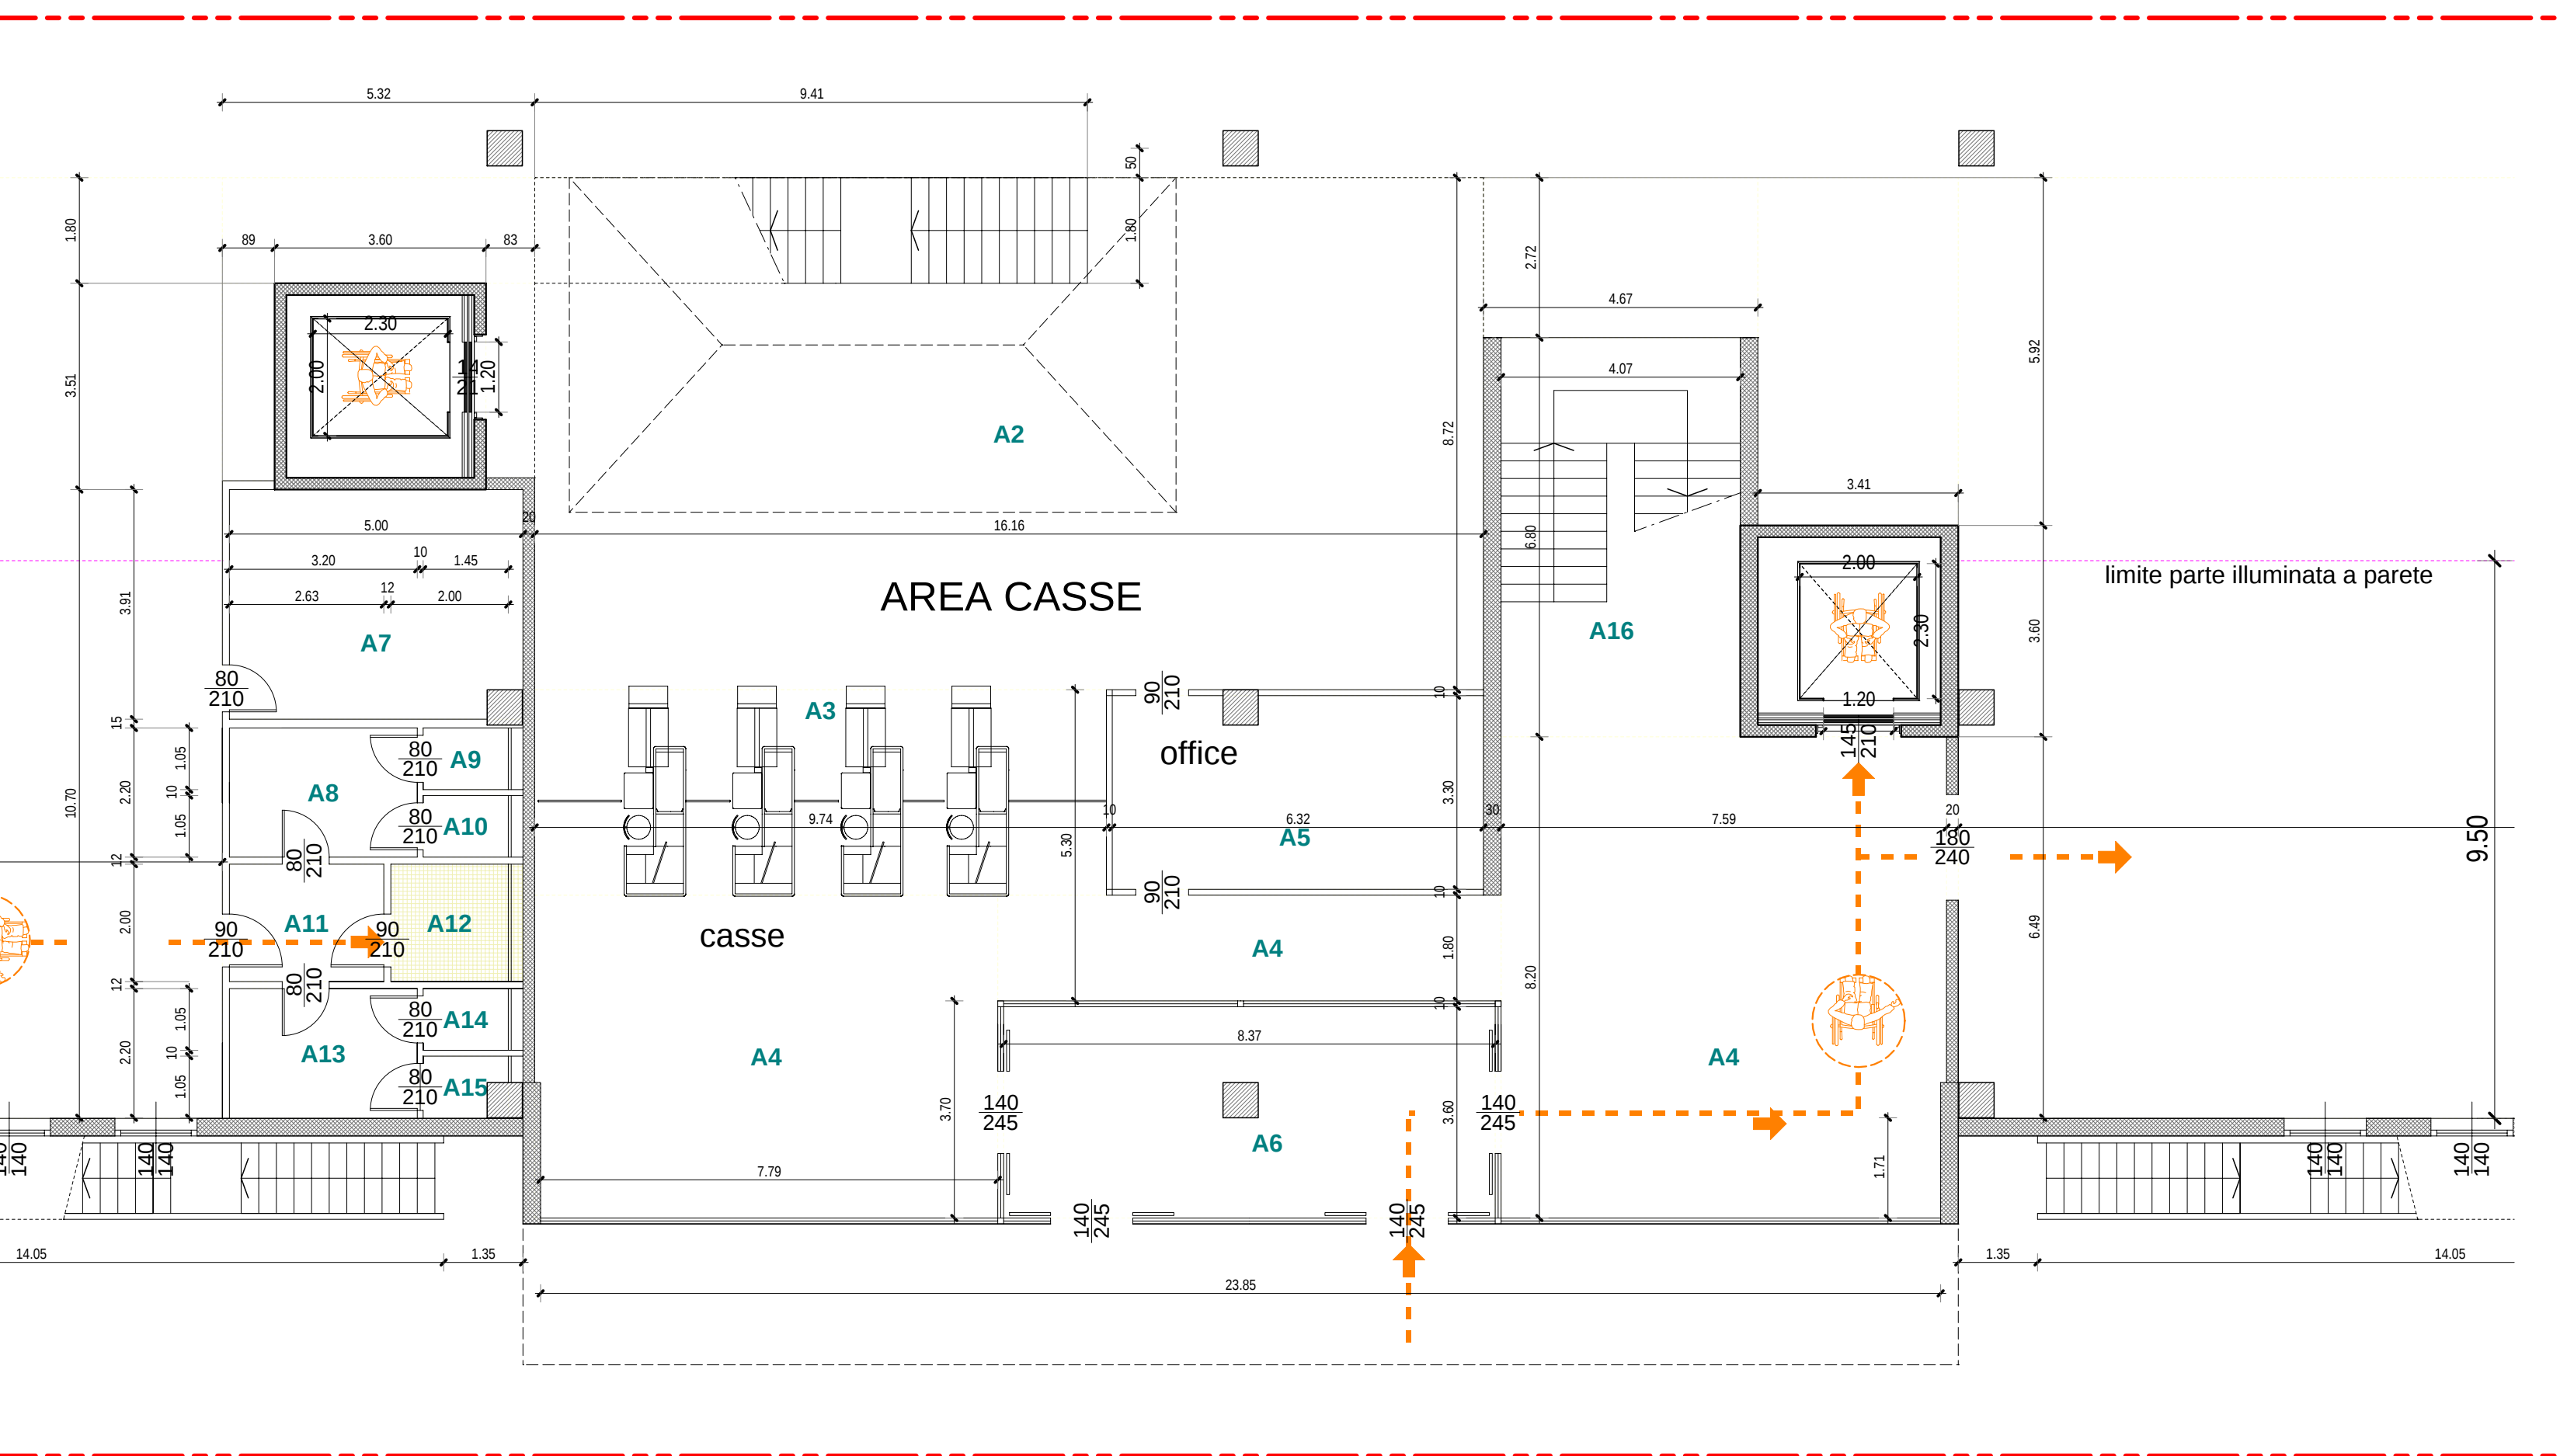

AREA SERVIZI E INGRESSO UNITA' A - SCALA 1:100

