



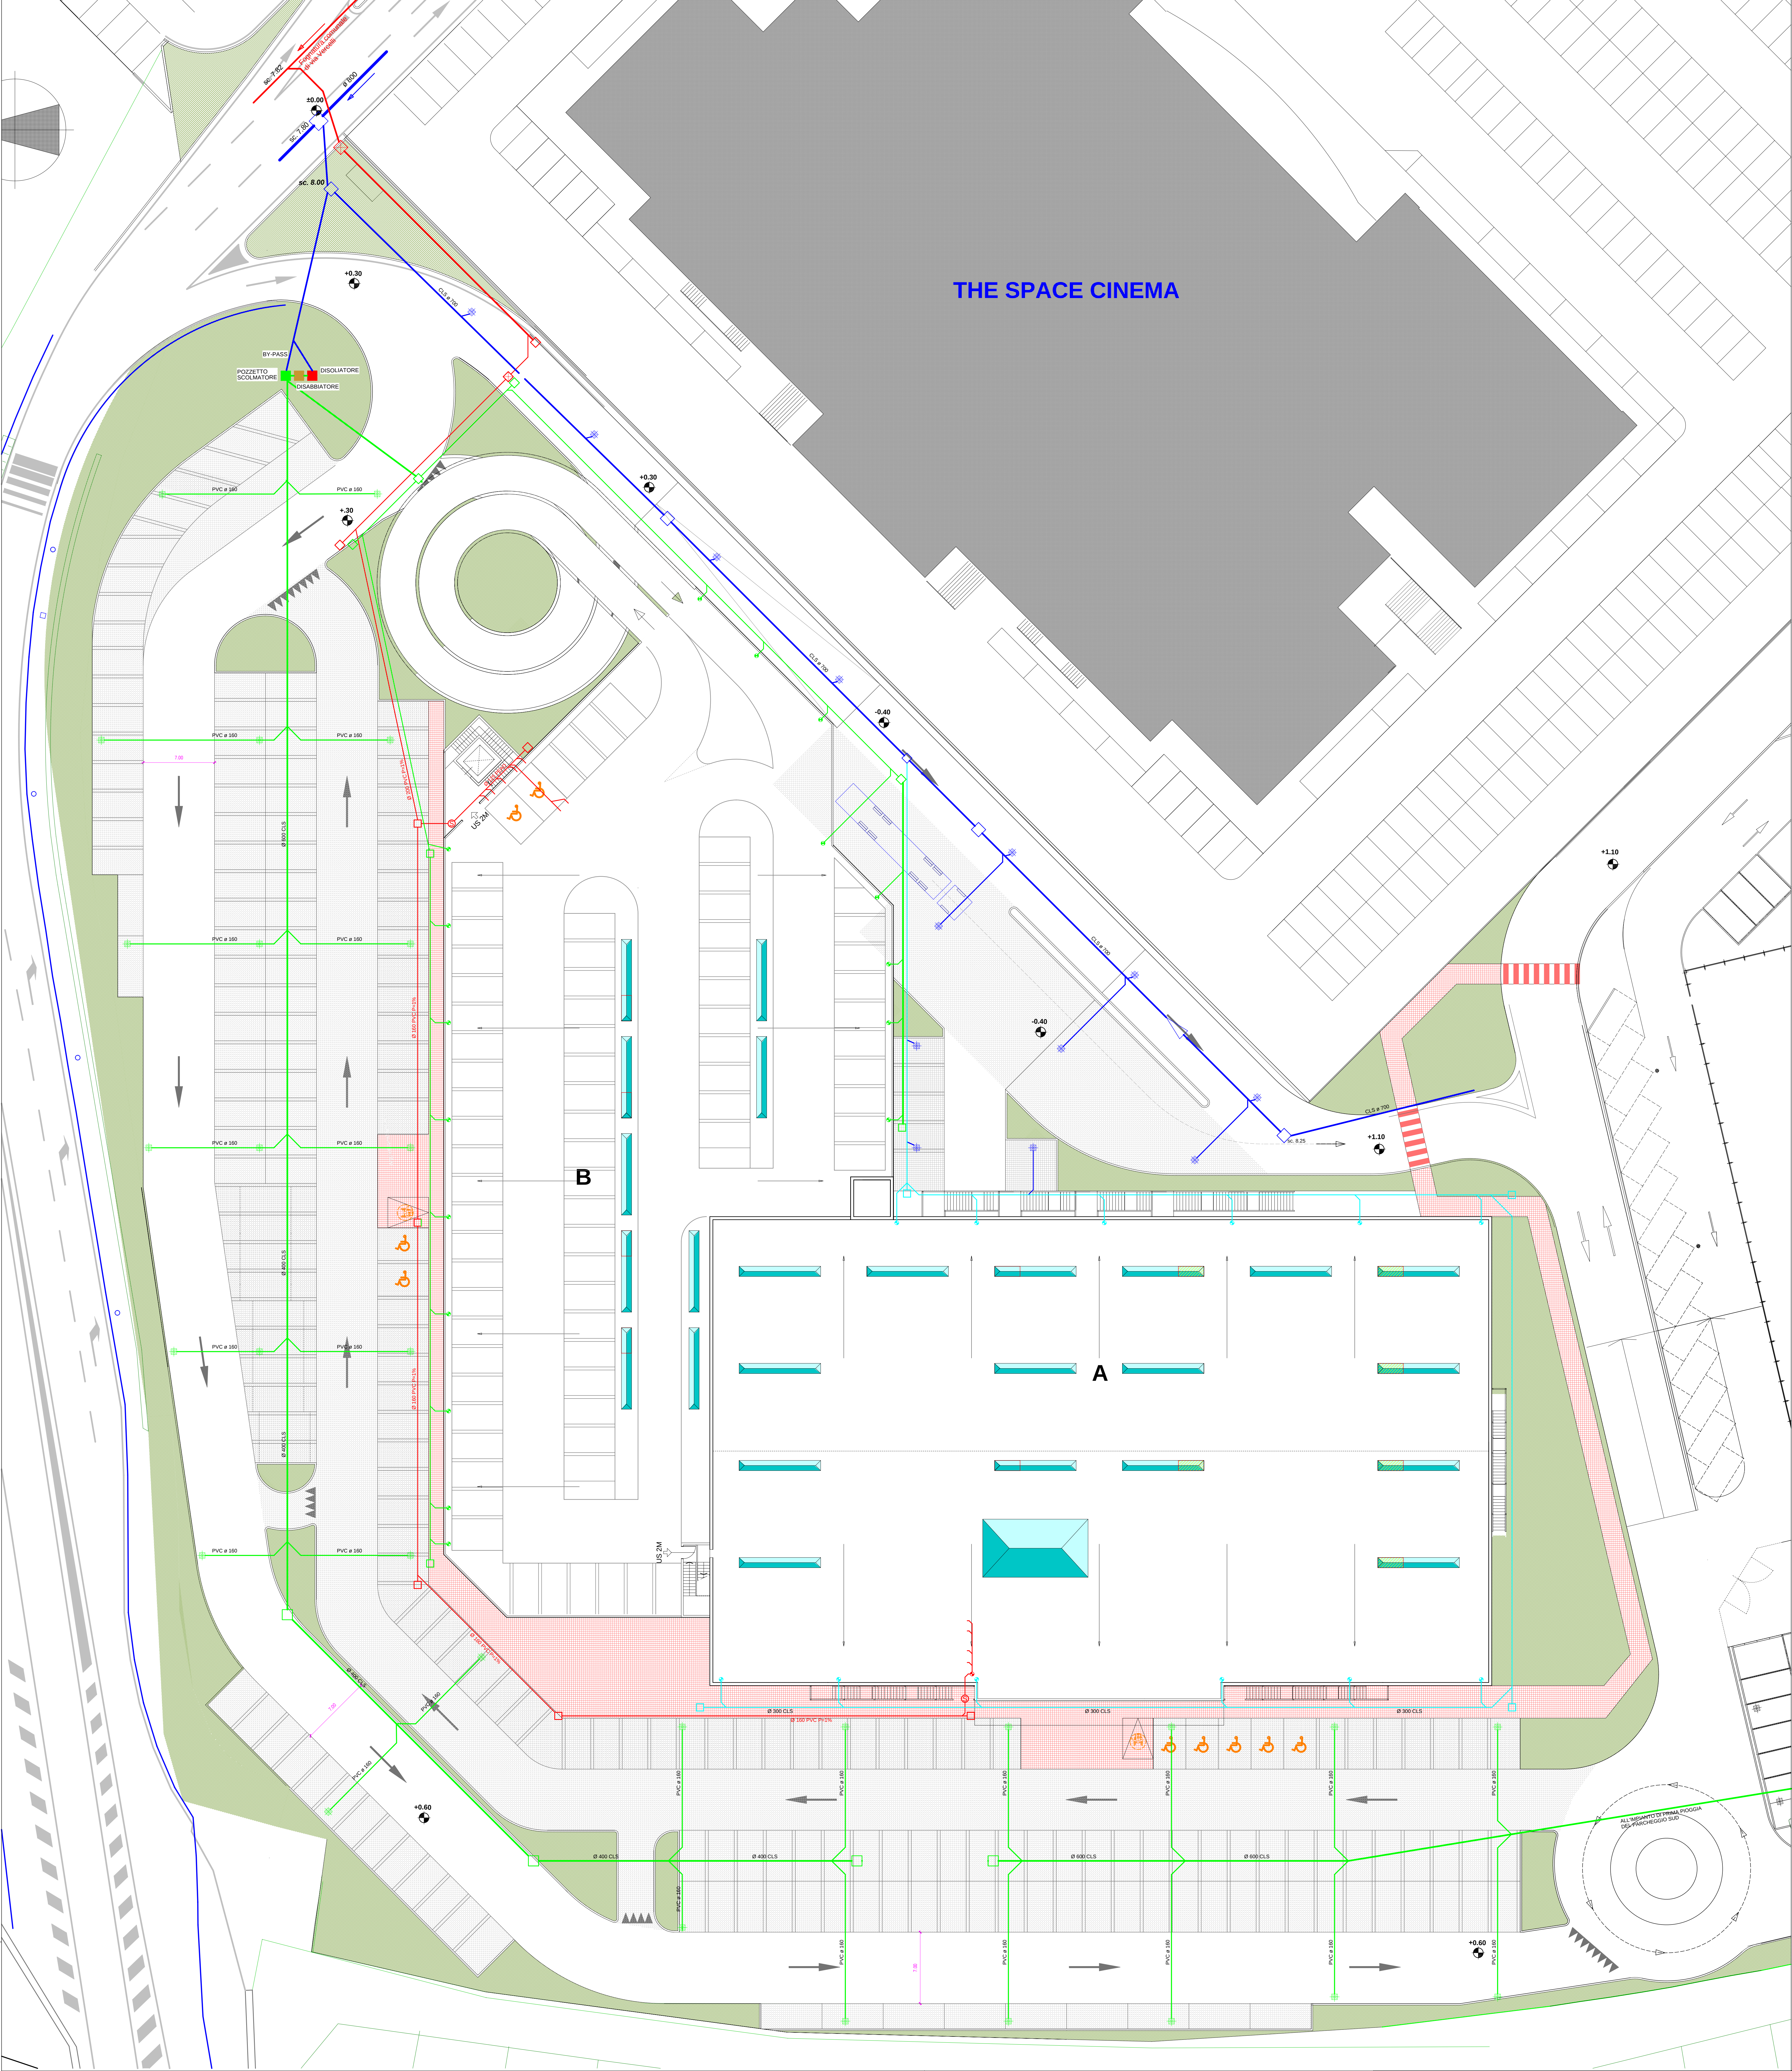

PART. PAVIMENTAZIONE IN ASFALTO DRENANTE

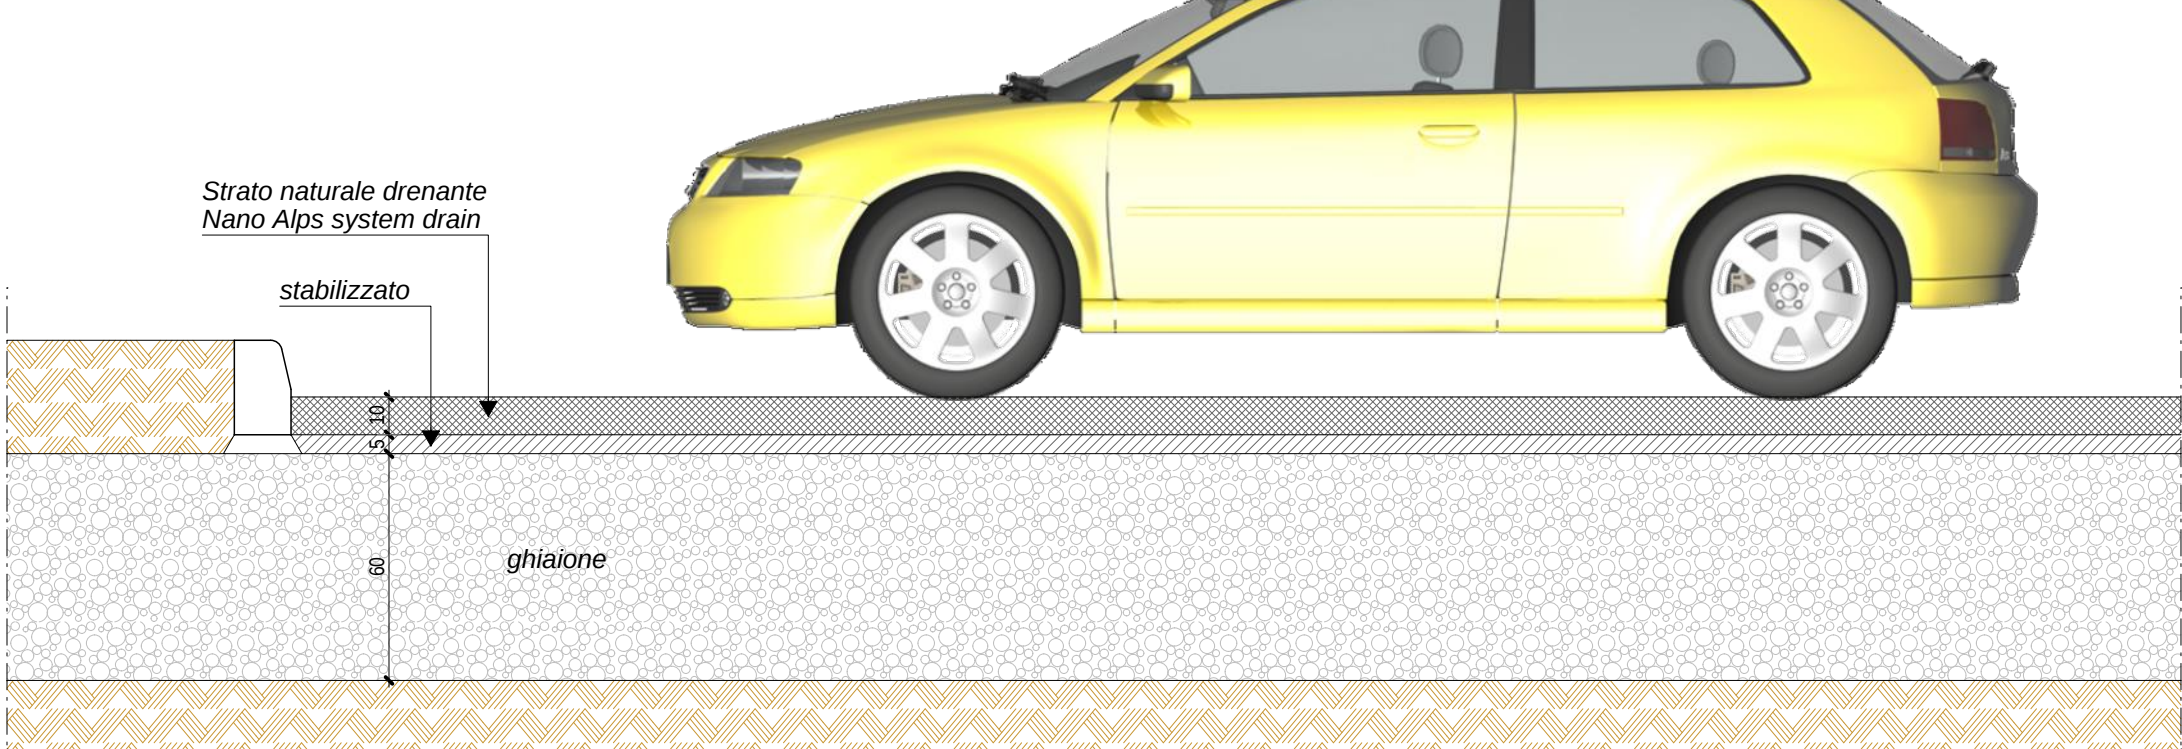

- LEGENDA :
- RETE ACQUE NERE
 - SIFONE "FIRENZE"
 - POZZETTO ISPEZIONE COMUNALE
 - RETE ACQUE PLUVIALI
 - PLUVIALE DI COPERTURA
 - POZZETTO ISPEZIONE COMUNALE
 - RETE ACQUE METEORICHE NON SOGGETTE A TRATTAMENTO DI PRIMA PIOGGIA
 - CADITOIA SIFONATA
 - POZZETTO ISPEZIONE COMUNALE
 - RETE ACQUE METEORICHE SOGGETTE A TRATTAMENTO DI PRIMA PIOGGIA
 - CADITOIA SIFONATA
 - PLUVIALE SU COPERTURA A PARCHEGGI
 - PARCHEGGI CON STRATO SUPERIORE DRENANTE REALIZZATO CON AGGLOMERATI NATURALI MISTI A POLIMERI E LEGANTI IDRAULICI
 - PERCORSI PEDONALI
 - LUCERNARI A SOFFITTO

REGIONE
DEL VENETO

PROVINCIA
DI VICENZA

COMUNE DI
TORRI DI QUARTESOLO

PARCO COMMERCIALE "LE PIRAMIDI"

AGGIORNAMENTO 2016

D.Lgs. 3 aprile 2006 n. 152 e ss.mm.ii.

Legge Regionale del Veneto 18 febbraio 2016 n. 4

Studio Preliminare Ambientale

ai sensi dell'art. 20, D.Lgs. n. 152/2006 e ss.mm.ii.

Proponente:

Progettista:

Redattore S.P.A.:

Initiative Industriali S.p.A.

Arch. Gaetano Ingui

eAmbiente

Via dell'Economia, n. 84
36100 Vicenza (VI)
Tel.: 0444 267116

Via dell'Economia, n. 84
36100 Vicenza (VI)
Tel.: 0444 961818

Via Parco Scientifico Tecnologico VEGA
ed. Aung - via delle Industrie, 9
30175 Marghera (VI)
www.eambiente.it, info@eambiente.it
Tel. 041 5093820, Fax 041 5093866

OGGETTO:

LOTTO "E"

PIANTA PIANO COPERTURA

E RETE SCARICHI

TAV. N.

E-04

DATA

24.10.2016

SCALA

1:200

REV.

DATA

OGGETTO

FILE

21868_p04-p044