


COMUNE DI MONTECCHIO MAGGIORE
PROVINCIA DI VICENZA

*VERIFICA DI ASSOGGETTABILITA' VIA
RINNOVO DELL'AUTORIZZAZIONE ALL'ESERCIZIO
IMPIANTO DI AUTODEMOLIZIONE
DELLA DITTA PICCINATO RENATO
SITO IN VIA RONCOMOLINO N. 2*


TITOLO ELABORATO: <i>STATO DI PROGETTO PLANIMETRIA GENERALE: LAY-OUT</i>		TAVOLA N°: <i>3a</i>
COMMITTEE: <i>AUTODEMOLIZIONI PICCINATO RENATO</i> <i>Via Roncomolino - 36075 MONTECCHIO MAGG. (VI)</i>		SCALA: 1:100 DATA: <i>Dicembre 2016</i> FILE:
PROGETTISTA: <i>Arch. Andrea TREU</i> CREAZZO - Piazza del Comune, 14 Tel. 0444/341239	TIMBRO:  Ordine degli Architetti Pianificatori, Periti e Geometri della Provincia di Vicenza ANDREA TREU n° 1517	

PLANIMTERIA DELL'AREA CON PIANTA PIANO TERRA

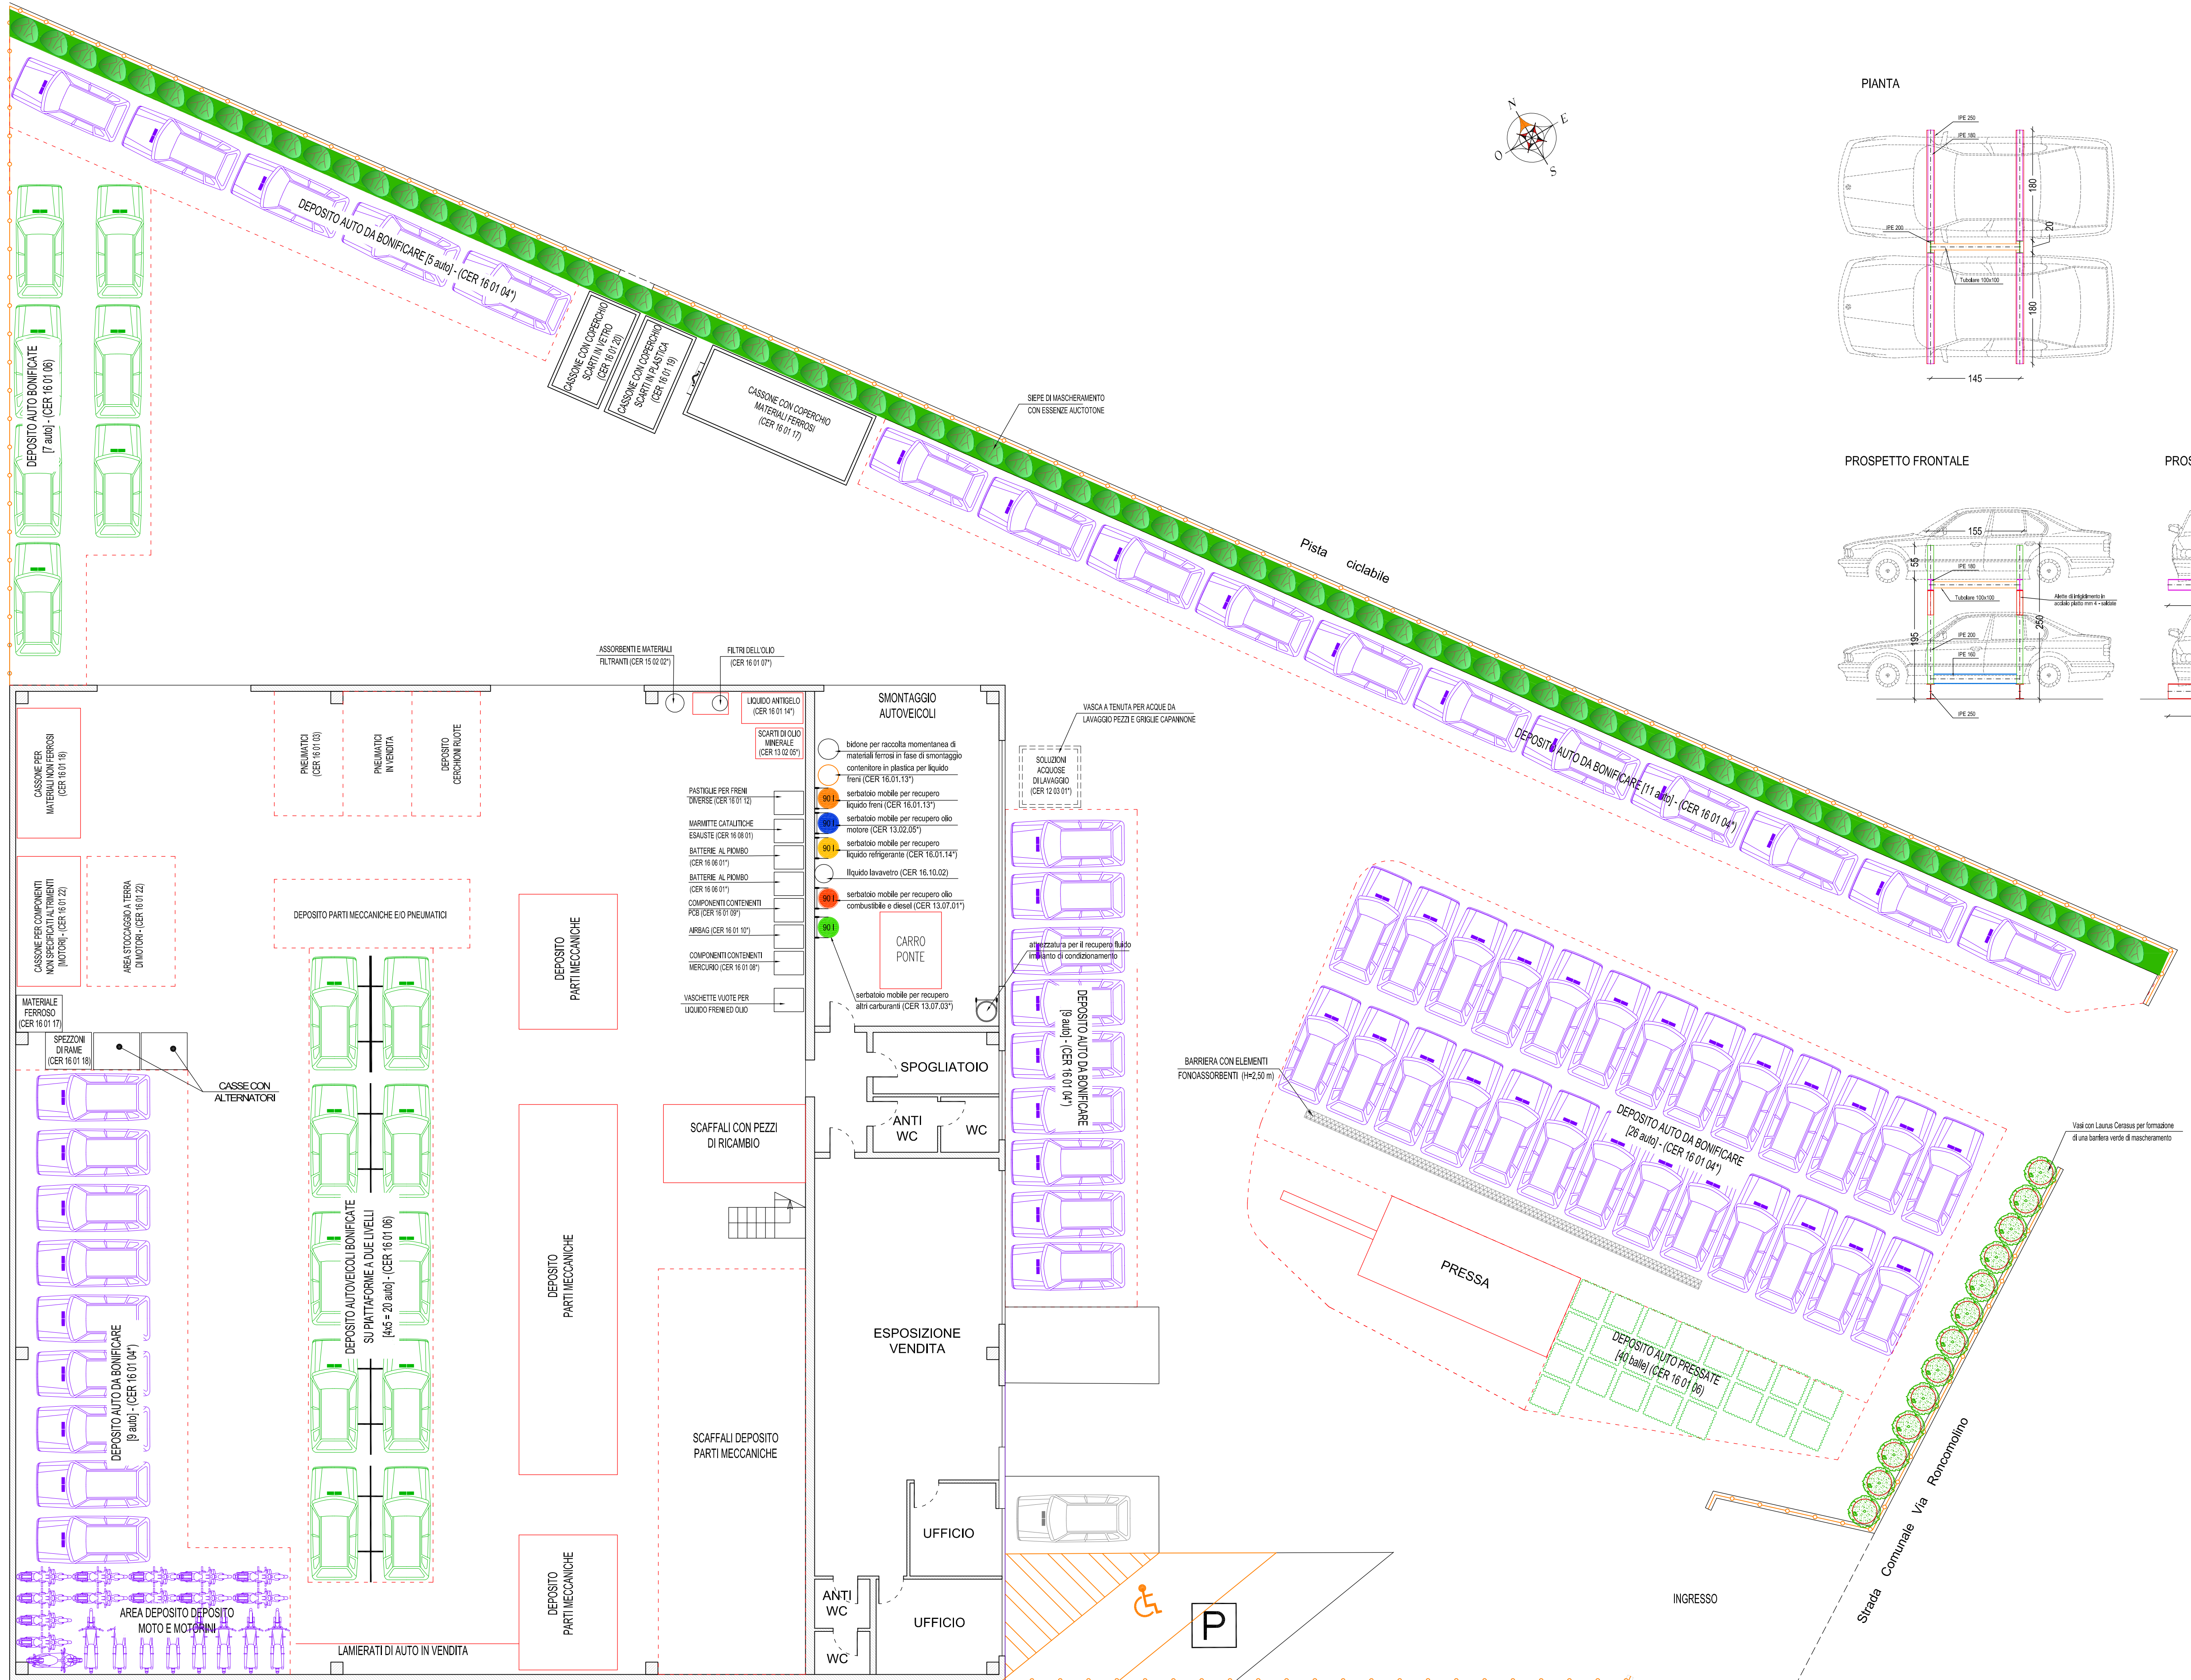


STRUTTURA CANTILEVER PER STOCCAGGIO AUTOVEICOLI
Scala 1:50

PIANTA

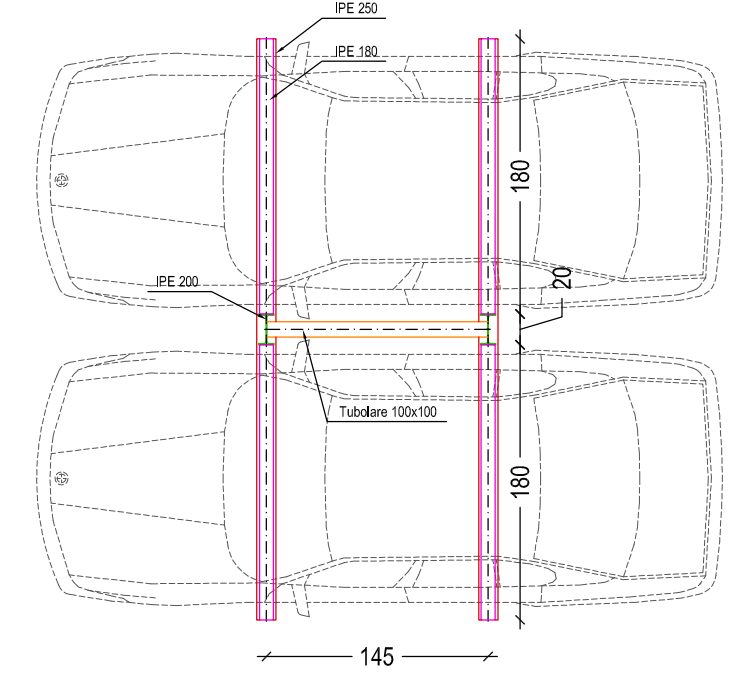

PROSPETTO FRONTALE

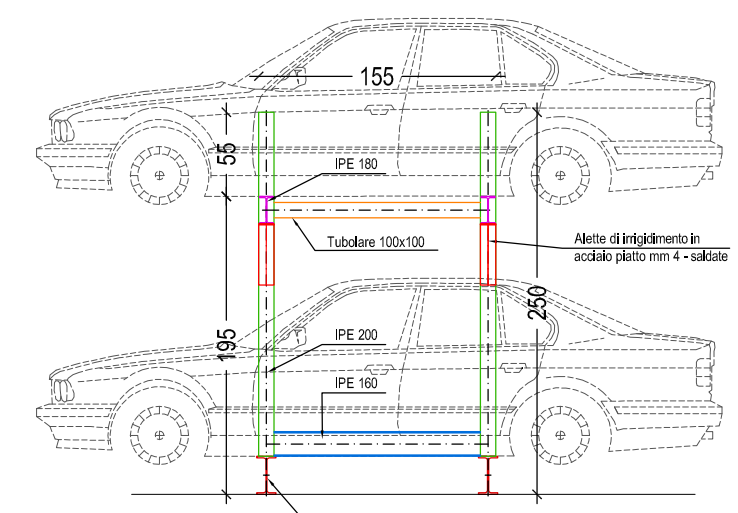

PROSPETTO LATERALE

