




LEGENDA PERCORSI

- Percorso/Manovre automezzi
- - - Percorso rifiuti


LEGENDA DEPOSITI

- ① Stoccaggio rifiuti (R 13) destinati al recupero nell'impianto
② Area di selezione/ritiro e/o cernita manuale
③ Area di Messa in Riserva R13
④ Area di carico pressa-container

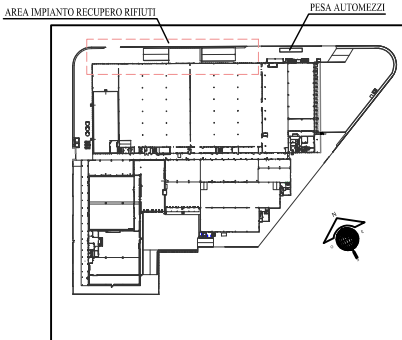


PIANIMETRIA GENERALE
SCALA 1:200

PIANTA PIANO TERRA - SCALA 1:200 - MANOVRE DEI MEZZI IN ENTRATA NELL'IMPIANTO - CER 150106

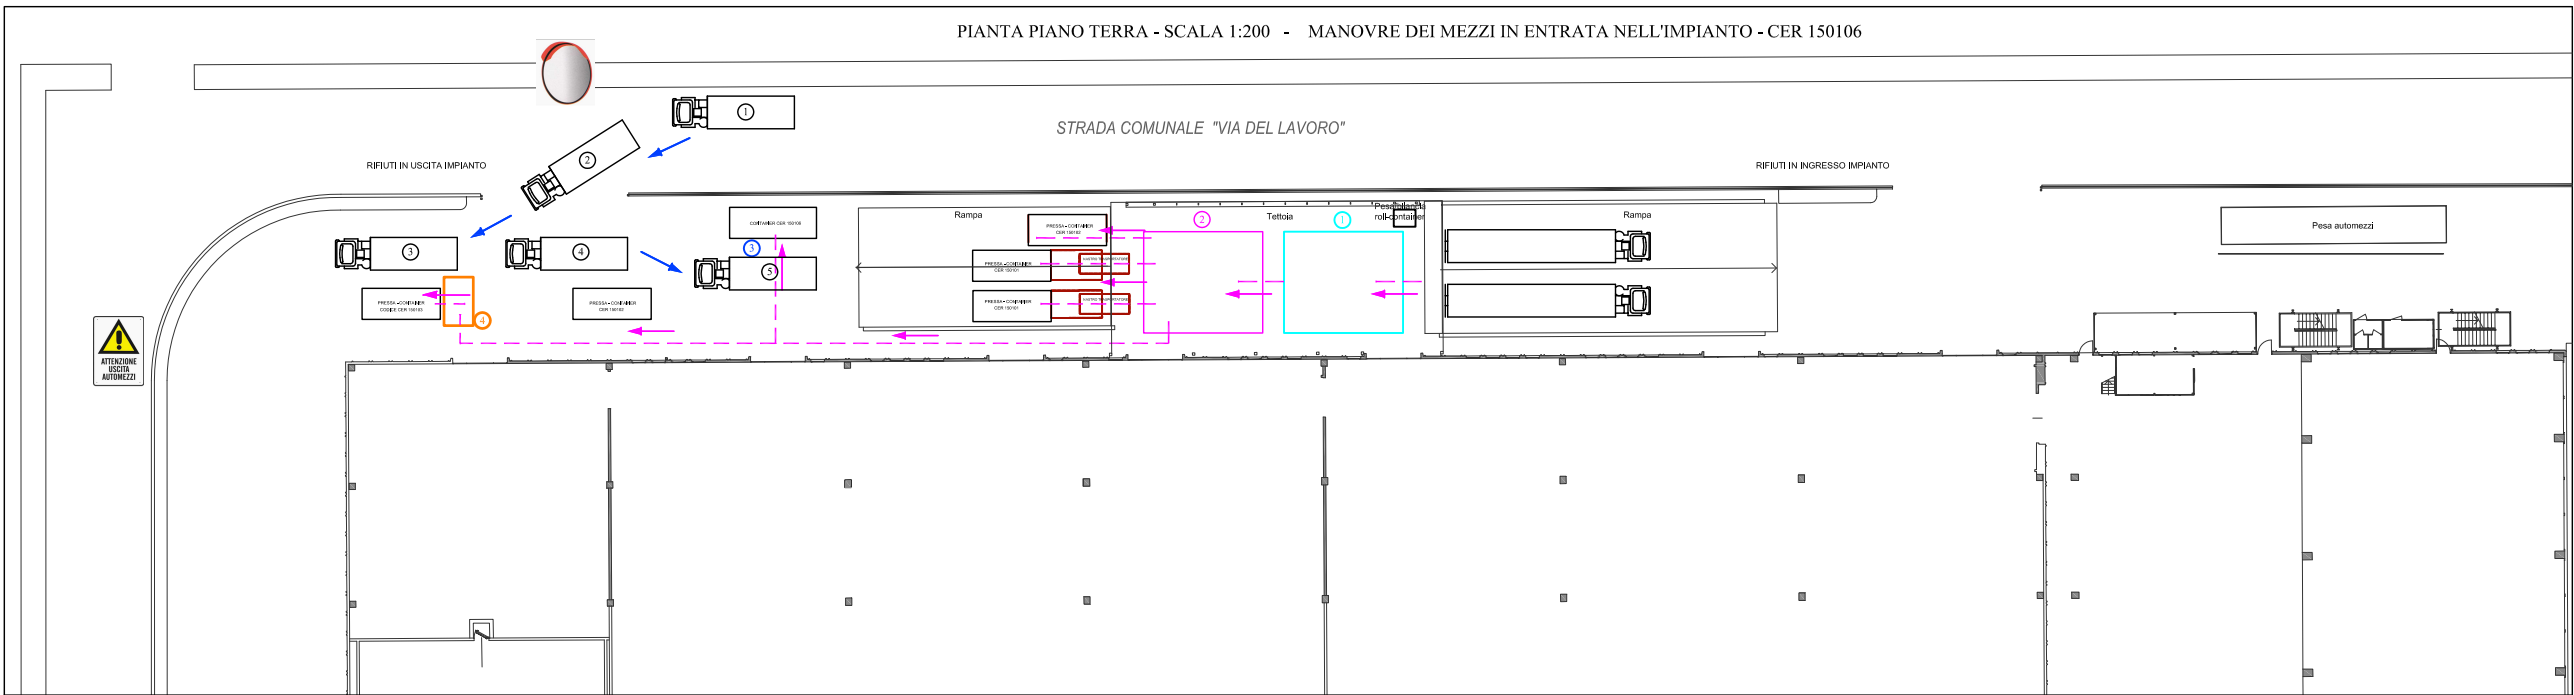

STRADA COMUNALE "VIA DEL LAVORO"

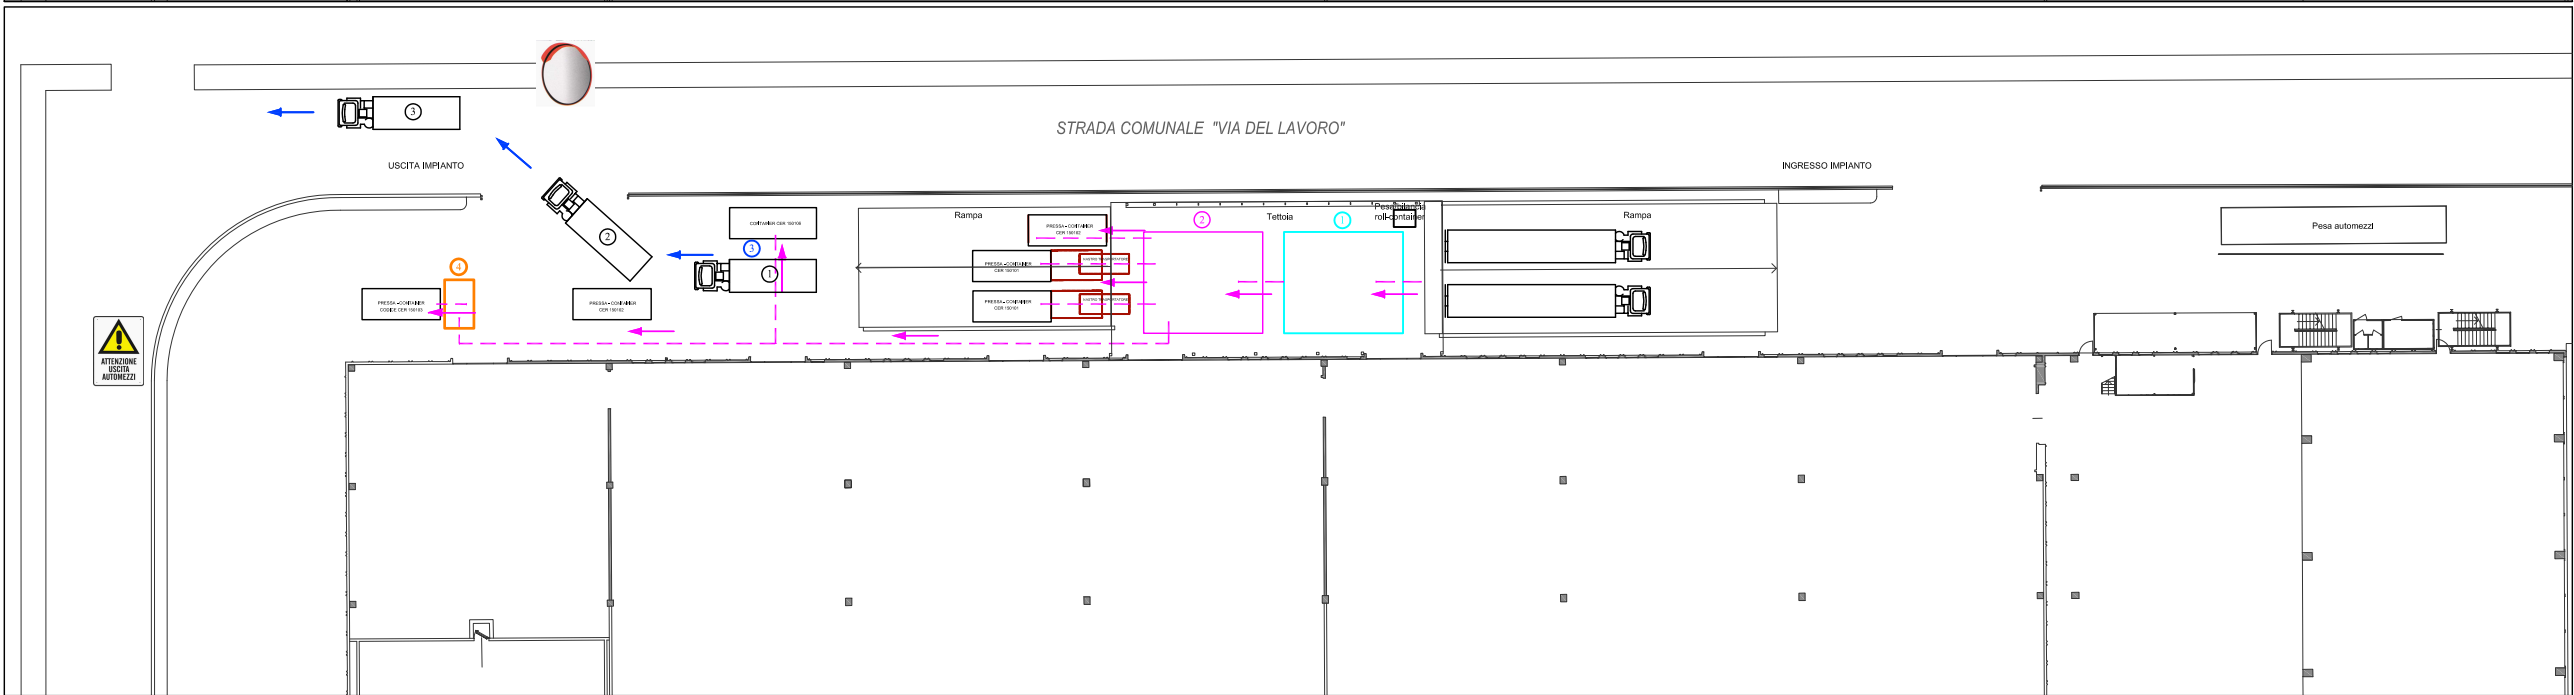

PIANTA PIANO TERRA - SCALA 1:200 - MANOVRE DEI MEZZI IN USCITA DALL'IMPIANTO - CER 150106

COMUNE DI GRISIGNANO DI ZOCCO
PROVINCIA DI VICENZA

PRIX QUALITY S.p.A.

PROGETTO IMPIANTO DI RECUPERO RIFIUTI SPECIALI
NON PERICOLOSI IN PROCEDURA ORDINARIA

VERIFICA DI ASSOGGETTABILITA' A VIA
ai sensi dell'art. 20 del D.Lgs. 152/2006 e s.m.i.

RIVA NUOVA s.r.l. - ENGINEERING

PRIMA E TERZA:	NUMERO	CONTENUTO	
	07	MANOVRE INGRESSO E USCITA DEI MEZZI IMPIANTO DI RECUPERO	
SCALA:	1:200	DATA:	21/02/2016
SCALA PLAN:	1:10	RESPONSABILE DEL PROGETTO:	ING. SIMONE BONALDO ING. ALBERTO RIZZO
PRODOTTORE:	3842	DATA:	13/04/2016
FILE:	manovre dei mezzi	REDAZIONE:	ING. MARCO FACCO ING. MARCO BARBELLONE ING. ANCH. MONICA LAGO ING. LUCA SOMBROSA

Progetto realizzato da Riva Nuova s.r.l. - 38100 Trento (TN) - Italia. Tutti i diritti sono riservati. Il presente progetto è di proprietà intellettuale di Riva Nuova s.r.l. e non può essere copiato, distribuito o utilizzato in alcun modo senza il permesso scritto della Riva Nuova s.r.l.