



PIANTA PIANO TERRA - SCALA 1:200 - MANOVRE DEI MEZZI IN ENTRATA NELL'IMPIANTO - CER 150101

STRADA COMUNALE "VIA DEL LAVORO"

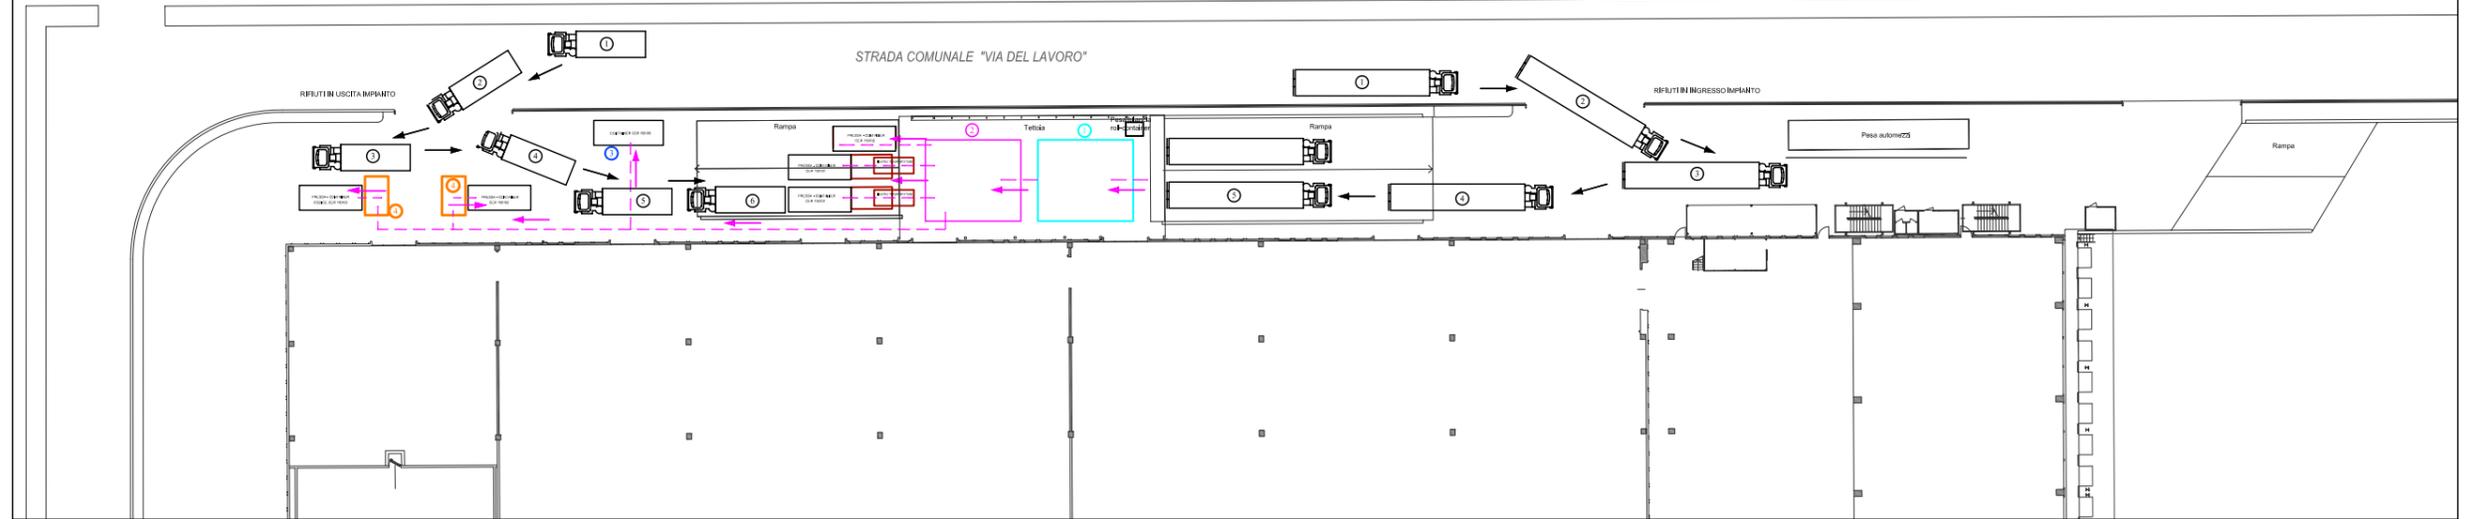


STRADA COMUNALE "VIA DEL LAVORO"

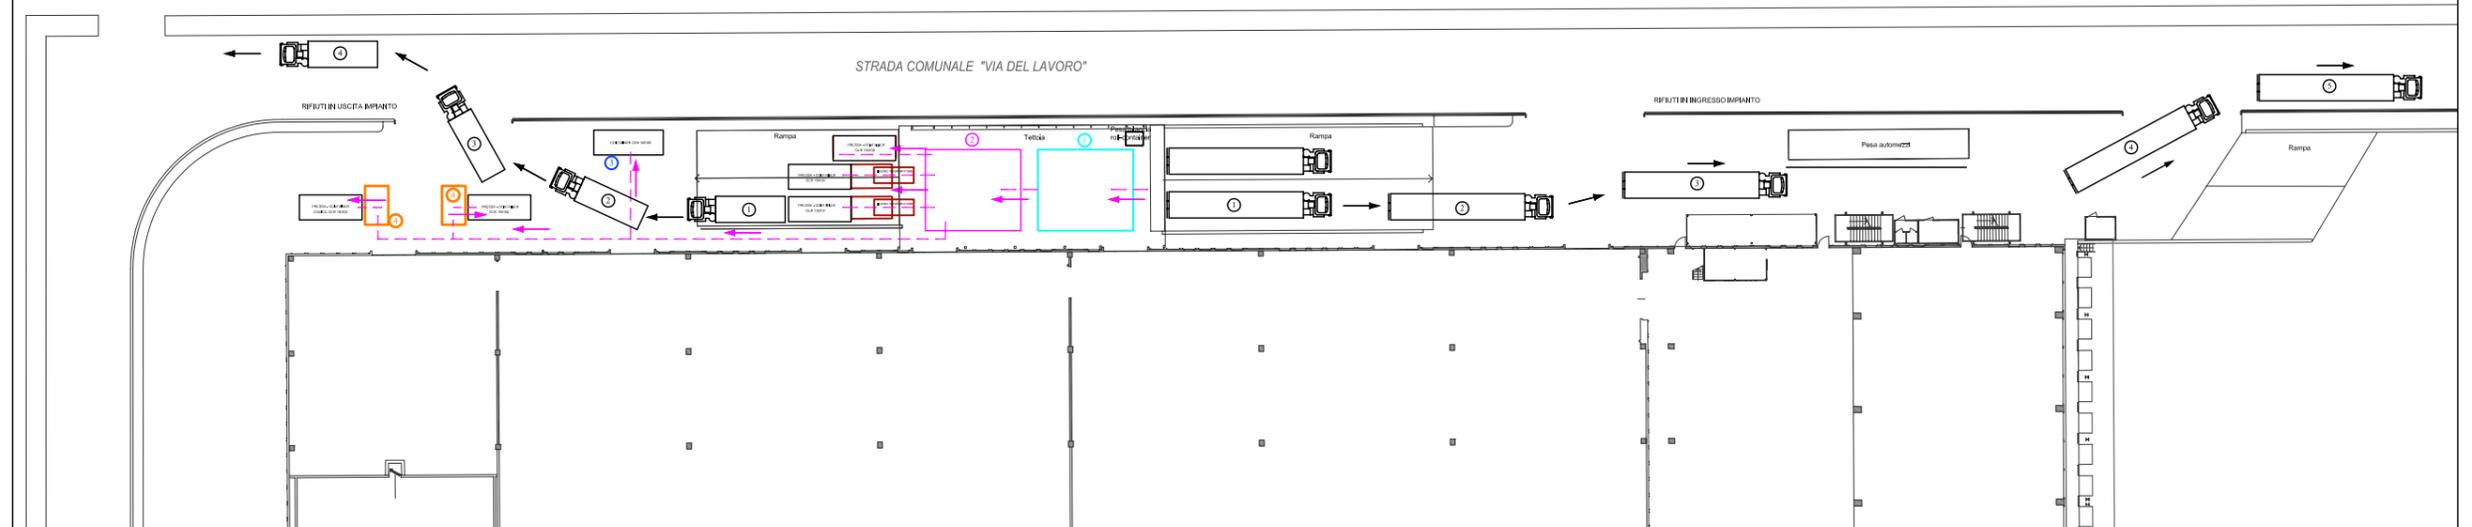

PIANTA PIANO TERRA - SCALA 1:200 - MANOVRE DEI MEZZI IN USCITA DALL'IMPIANTO - CER 150101

- LEGENDA PERCORSI**
- Percorso automezzi
 - Percorso MPS
 - Percorso rifiuti

- LEGENDA DEPOSITI**
- Stoccaggio rifiuti (R 13) destinati al recupero nell'impianto
 - Area di selezione/ritiro e/o cernita manuale
 - Area di Messa in Riserva R13
 - Area di carico presso-containere

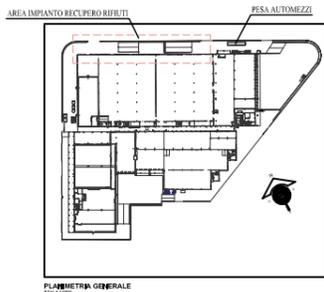

COMUNE DI GRISIGNANO DI ZOCCO
PROVINCIA DI VICENZA

PRIX QUALITY S.p.A.

PROGETTO IMPIANTO DI RECUPERO RIFIUTI SPECIALI
NON PERICOLOSI IN PROCEDURA ORDINARIA

VERIFICA DI ASSOGGETTABILITA' A VIA
ai sensi dell'art. 20 del D.Lgs. 152/2006 e s.m.i.

RIVA NUOVA s.r.l. - ENGINEERING

FOGLIO N°	04	MANOVRE INGRESSO E USCITA DEI MEZZI IMPIANTO DI RECUPERO
SCALE	1:200	REDAZIONE DEL PROGETTO
PROGETTO	1/20	DI/PAZ/PROG/CONS. NOME COGNOME CENSIL ALBERTO REZZO
PROVA	3842	DI/ING. NOME COGNOME CENSIL MARCO BAVELLON
REVISIONE DEL PROGETTO		DI/ARCH. NOME COGNOME CENSIL LUCA SANGUINETTI

Per informazioni, sul sito di PRIX QUALITY S.p.A. o presso il Comune di Grisignano di Zocco, Provincia di Vicenza, Tel. 0444/444444 - Fax 0444/444444 - Email: info@prixquality.it