
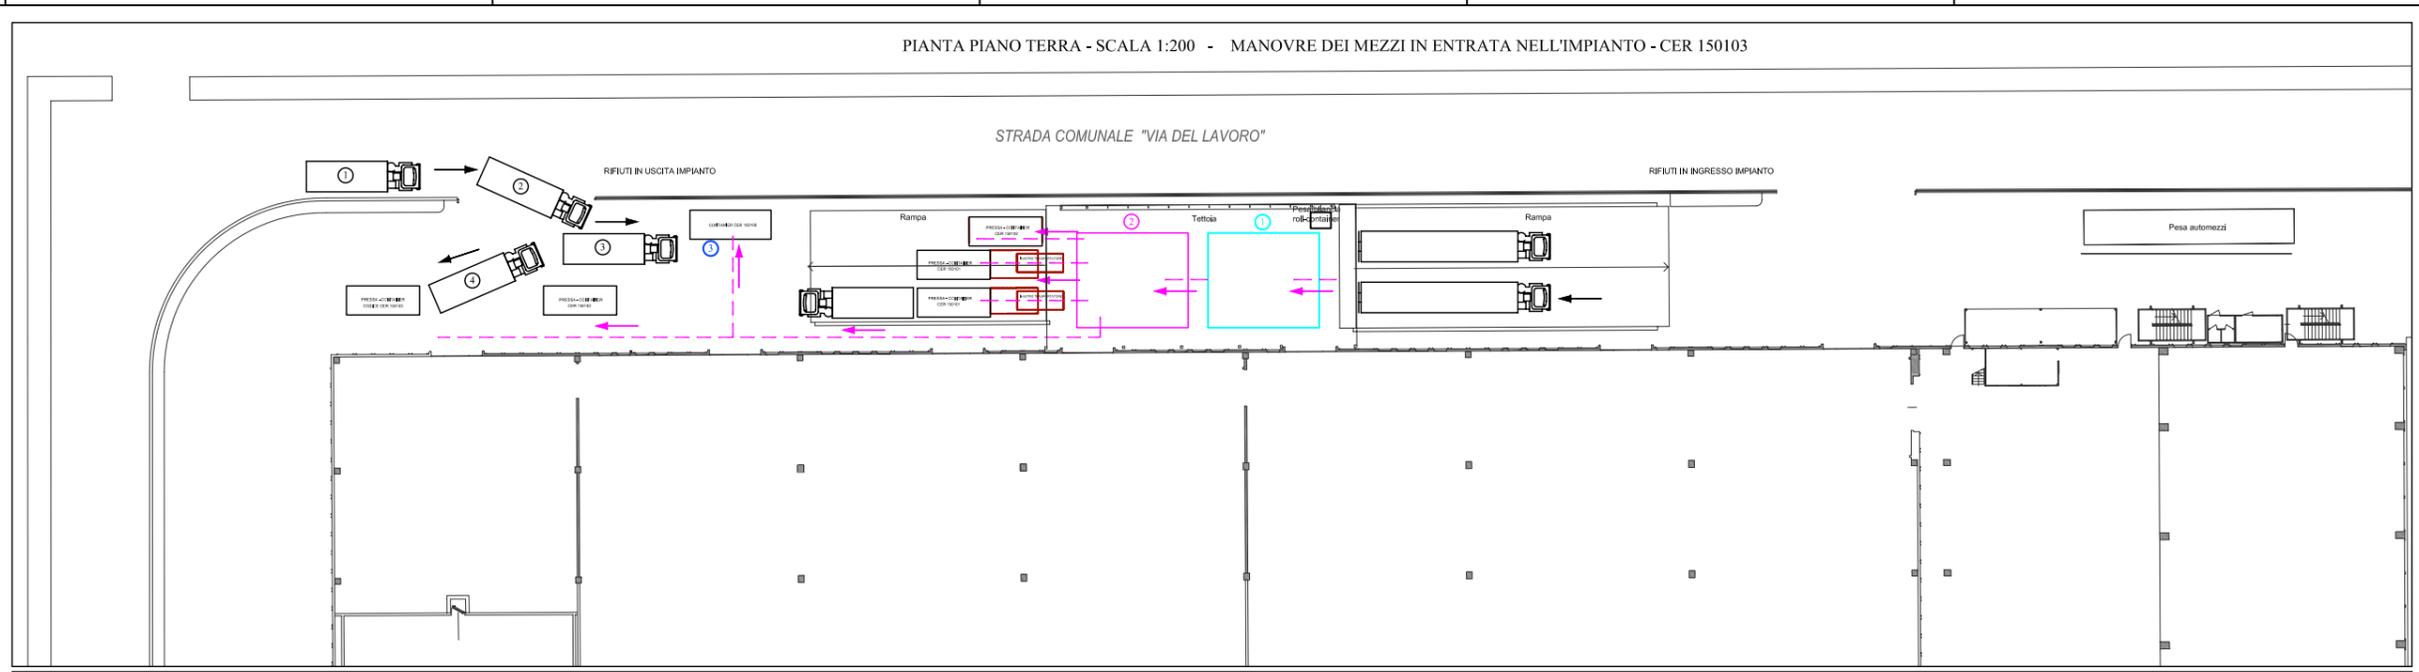


PIANTA PIANO TERRA - SCALA 1:200 - MANOVRE DEI MEZZI IN ENTRATA NELL'IMPIANTO - CER 150103

- LEGENDA PERCORSI**
- Percorso automezzi
 - Percorso MPS
 - Percorso rifiuti

- LEGENDA DEPOSITI**
- ⊙ Soccaggio rifiuti (R 13) destinati al recupero nell'impianto
 - ⊙ Area di selezione e/o cernita manuale
 - ⊙ Area di Messa in Riserva R13
 - ⊙ Area di carico pressa-container

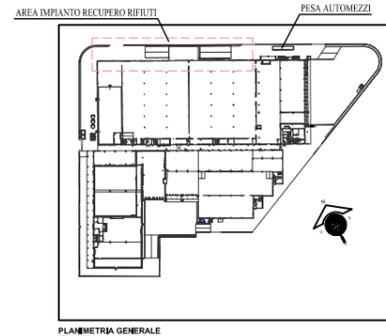

PIANTA PIANO TERRA - SCALA 1:200 - MANOVRE DEI MEZZI IN USCITA DALL'IMPIANTO - CER 150103

COMUNE DI GRISIGNANO DI ZOCCO PROVINCIA DI VICENZA	
PRIX QUALITY S.p.A.	
PROGETTO IMPIANTO DI RECUPERO RIFIUTI SPECIALI NON PERICOLOSI IN PROCEDURA ORDINARIA	
VERIFICA DI ASSOGGETTABILITA' A VIA ai sensi dell'art. 20 del D.Lgs. 152/2006 e s.m.i.	
RIVA NUOVA s.r.l. - ENGINEERING	
PROG. E. 06	COMANDO: MANOVRE INGRESSO E USCITA DEI MEZZI IMPIANTO DI RECUPERO
SCALA: 1:200	RESPONSABILE DEL PROGETTO: ING. SIMONE BONALDO CING. ALBERTO RIZZO
SCALA PUNTO: 1:10	DATA: 21/02/2016
PRODOTTORE: 3842	PROGETTISTI: ING. MARCO FACCO CING. MARCO BARELLORE
FILE: manovre dei mezzi	REDAZIONE: ING. ANCH. MONICA LAIO CING. LUCA SABBIOSSA

Pro. Riva s.r.l. - Via S. Felice, 27 - 37019 Verona (VR) - Italia - Tel. 0475/200001 - Fax 0475/200002 - E-mail: info@riva-engineering.it
© copyright Riva s.r.l. - tutti i diritti sono riservati. Progettazione, elaborazione, stampa e distribuzione sono di legge.