



COMUNE DI MONTEBELLO VICINO
PROVINCIA DI VICENZA
REGIONE VENETO




**VERIFICA DI ASSOGGETTABILITA' VIA
RINNOVO DELL'AUTORIZZAZIONE ALL'ESERCIZIO
IMPIANTO DI AUTODEMOLIZIONE**

TITOLO ELABORATO:	TAVOLA N°:
NUOVO LAY-OUT RICHIESTO	3
COMMITTENTI:	SCALA:
AUTODEMOLIZIONI ZOLIN LUCIANO Via Cà Sovaris - 36054 MONTEBELLO VICINO (VI) Telefono e Fax: 0444-649394 Part. IVA 00458070240	1:100 - 1:200
PROGETTISTA:	DATA:
Arch. Andrea TREU CREAZZO - Piazza del Comune, 14 Tel. 0444/341239	Maggio 2016
TIMBRI:	
 Ordine degli Architetti Pianificatori, Paesaggisti e Conservatori Provinciali di Venezia ANDREA TREU n° 1517	


PLANIMETRIA GENERALE IMPIANTO

Scala 1:200

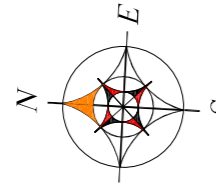


LEGENDA

- AREA DI STOCCAGGIO AUTOVEICOLI BONIFICATI (CER 16 01 06)
- AREA DI STOCCAGGIO AUTOVEICOLI DA BONIFICARE (CER 16 01 04)
- AREA DI STOCCAGGIO AUTOVEICOLI DA BONIFICARE (CER 16 01 04) E/O DEPOSITO PROVENIENTI DA SICUREZZA AMMINISTRATIVA, PENALI O ABBANDONATI O PROVENIENTI DA SINISTRI STRADALI
- CANTILEVER

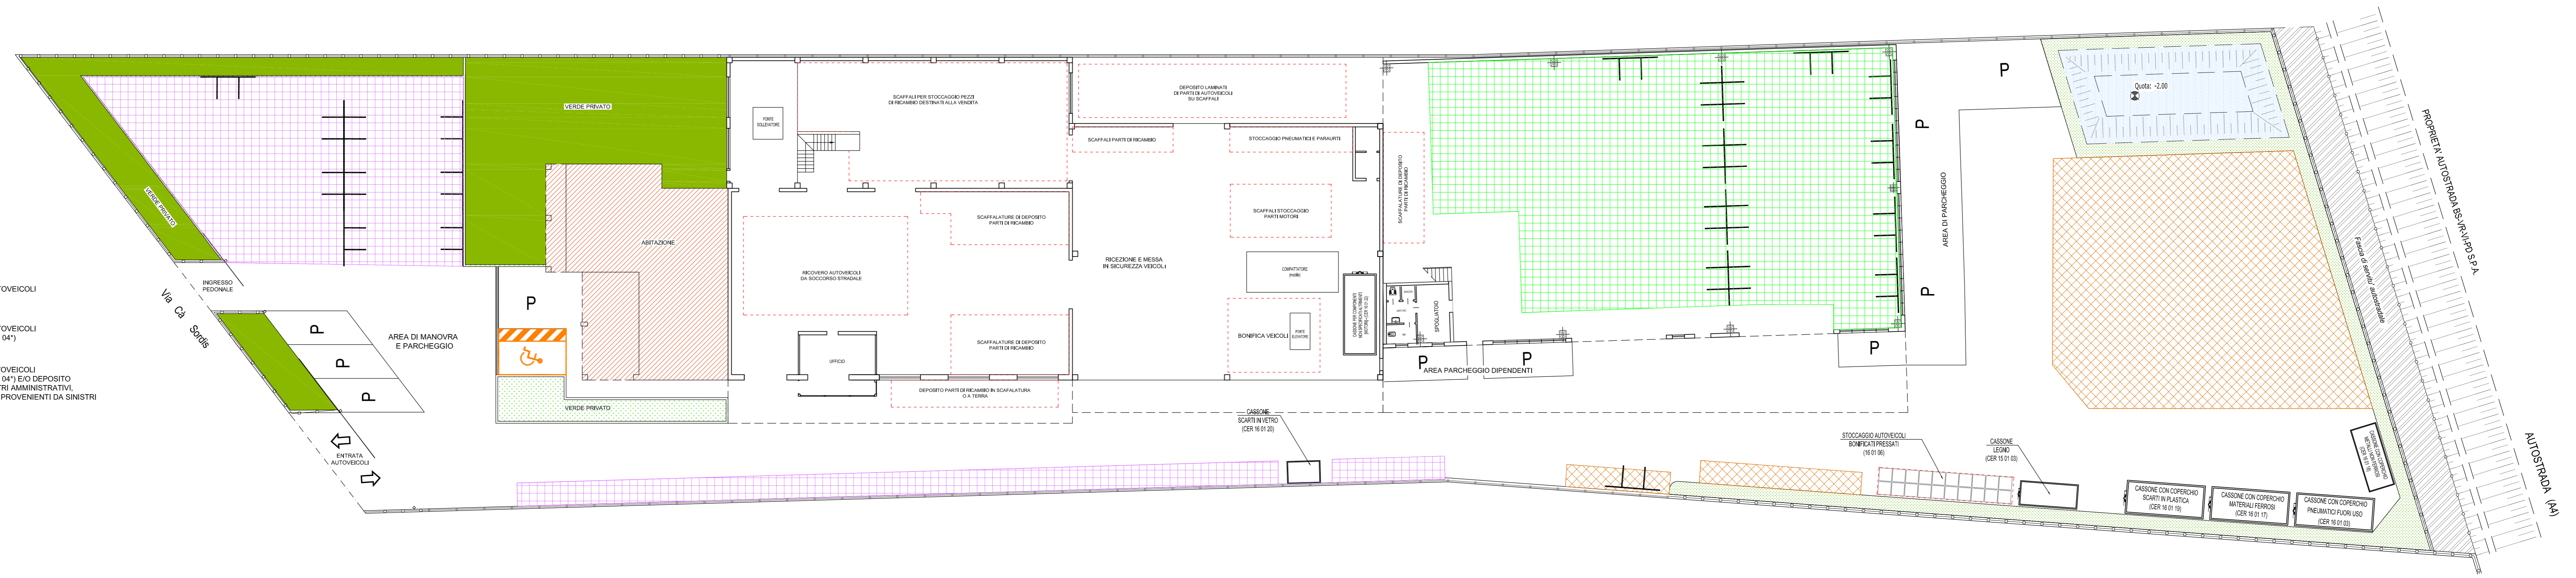


PIANTA PIANO PRIMO CAPANNONE ESISTENTE

Scala 1:100

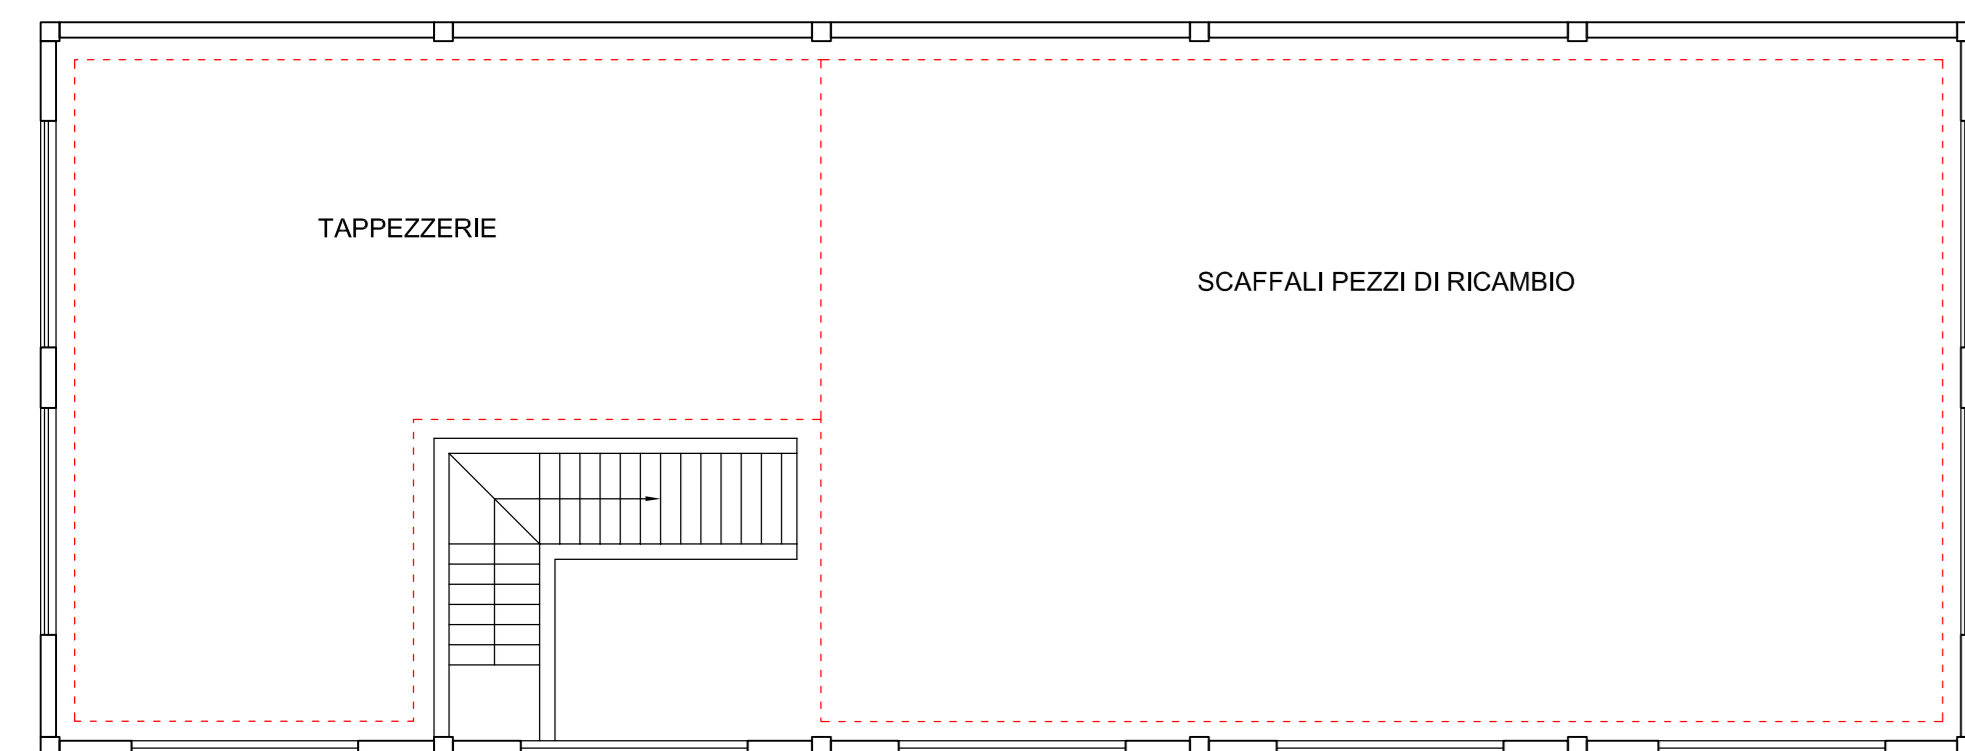

PIANTA PIANO PRIMO NUOVO CAPANNONE

Scala 1:100

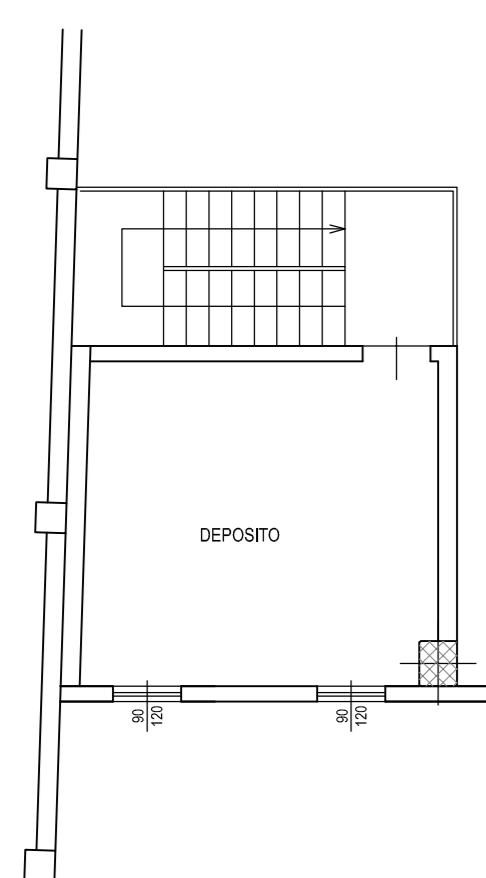

PIANTA PIANO TERRA

Scala 1:100

