




PIANTA PIANO TERRA - scala 1:200

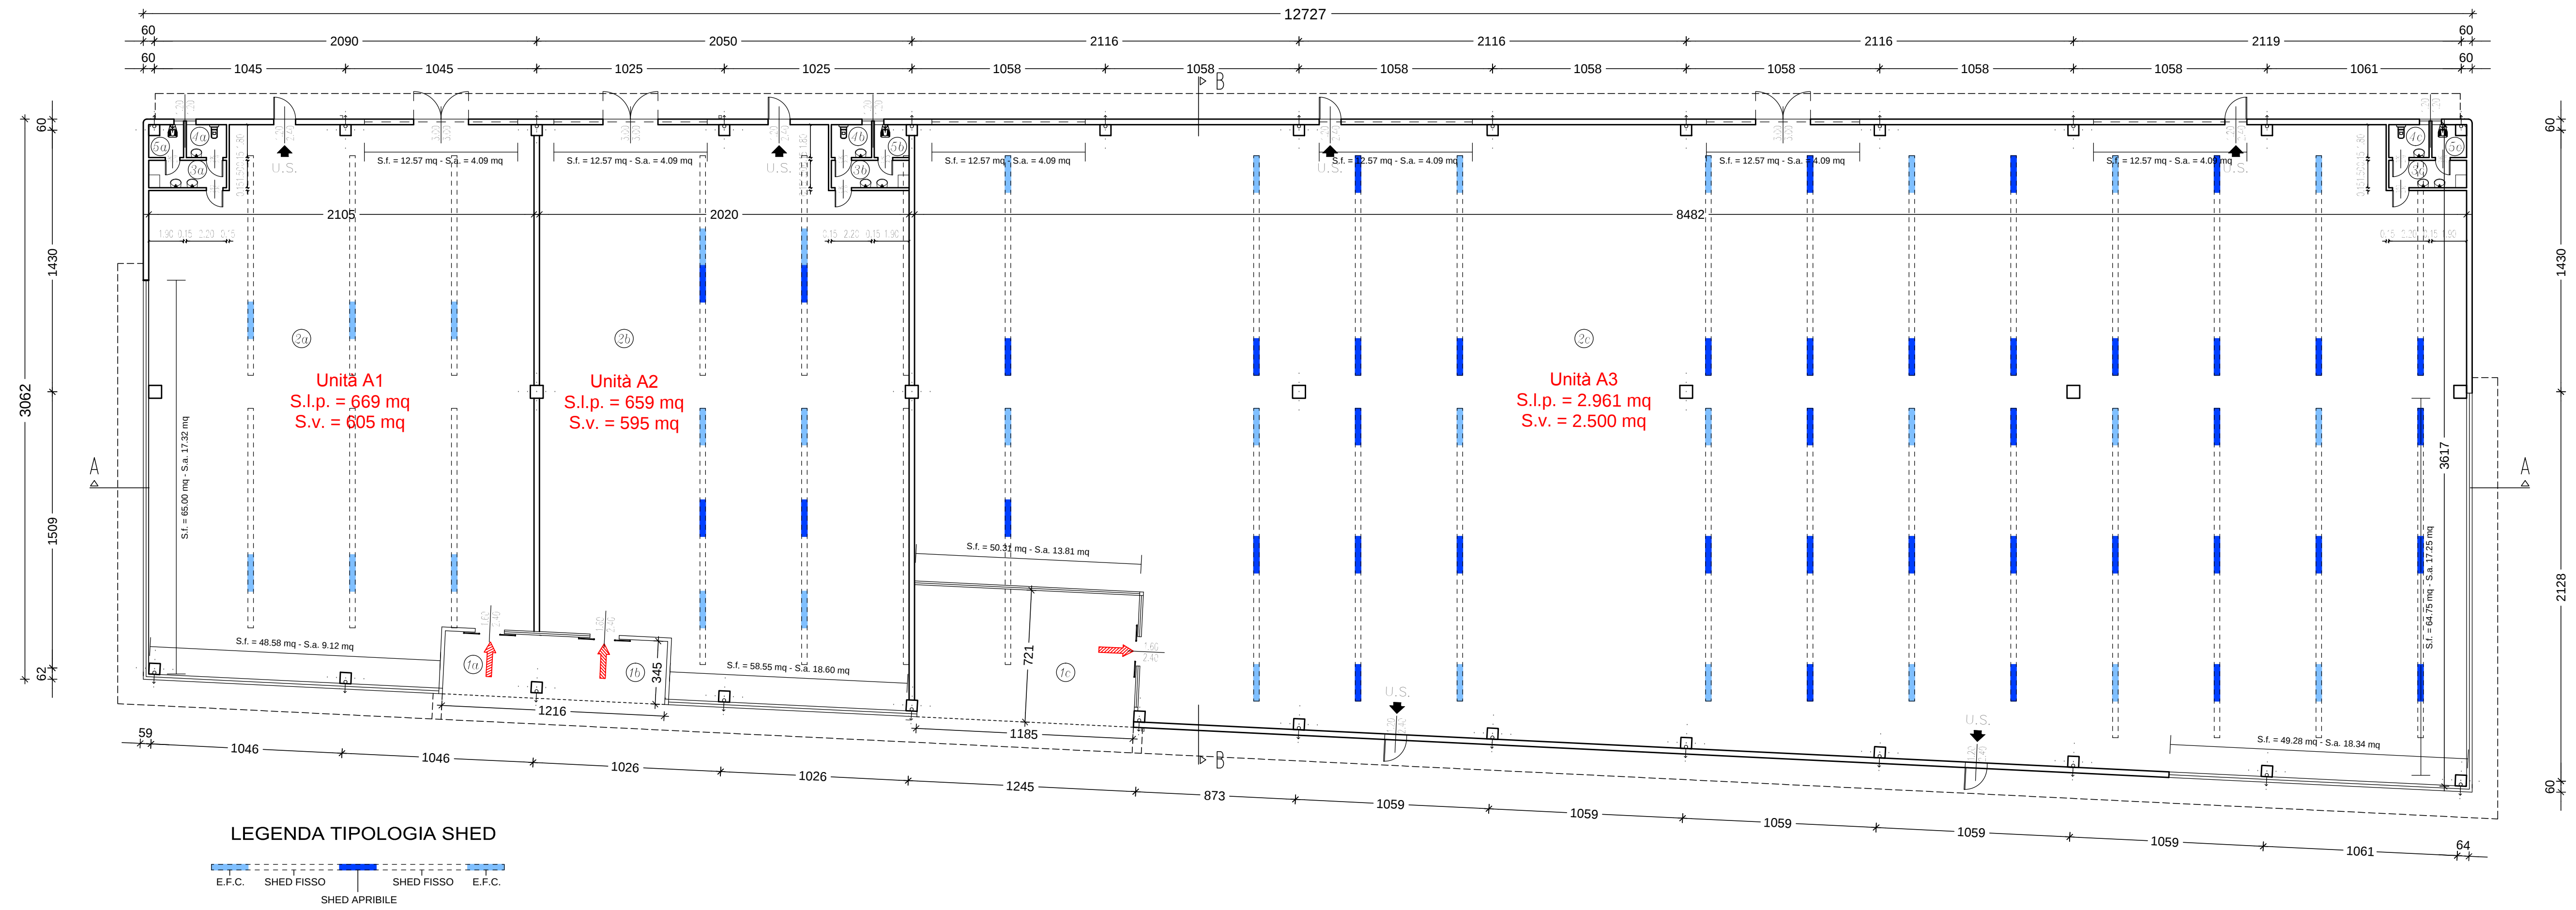


PIANTA COPERTURA
scala 1:400

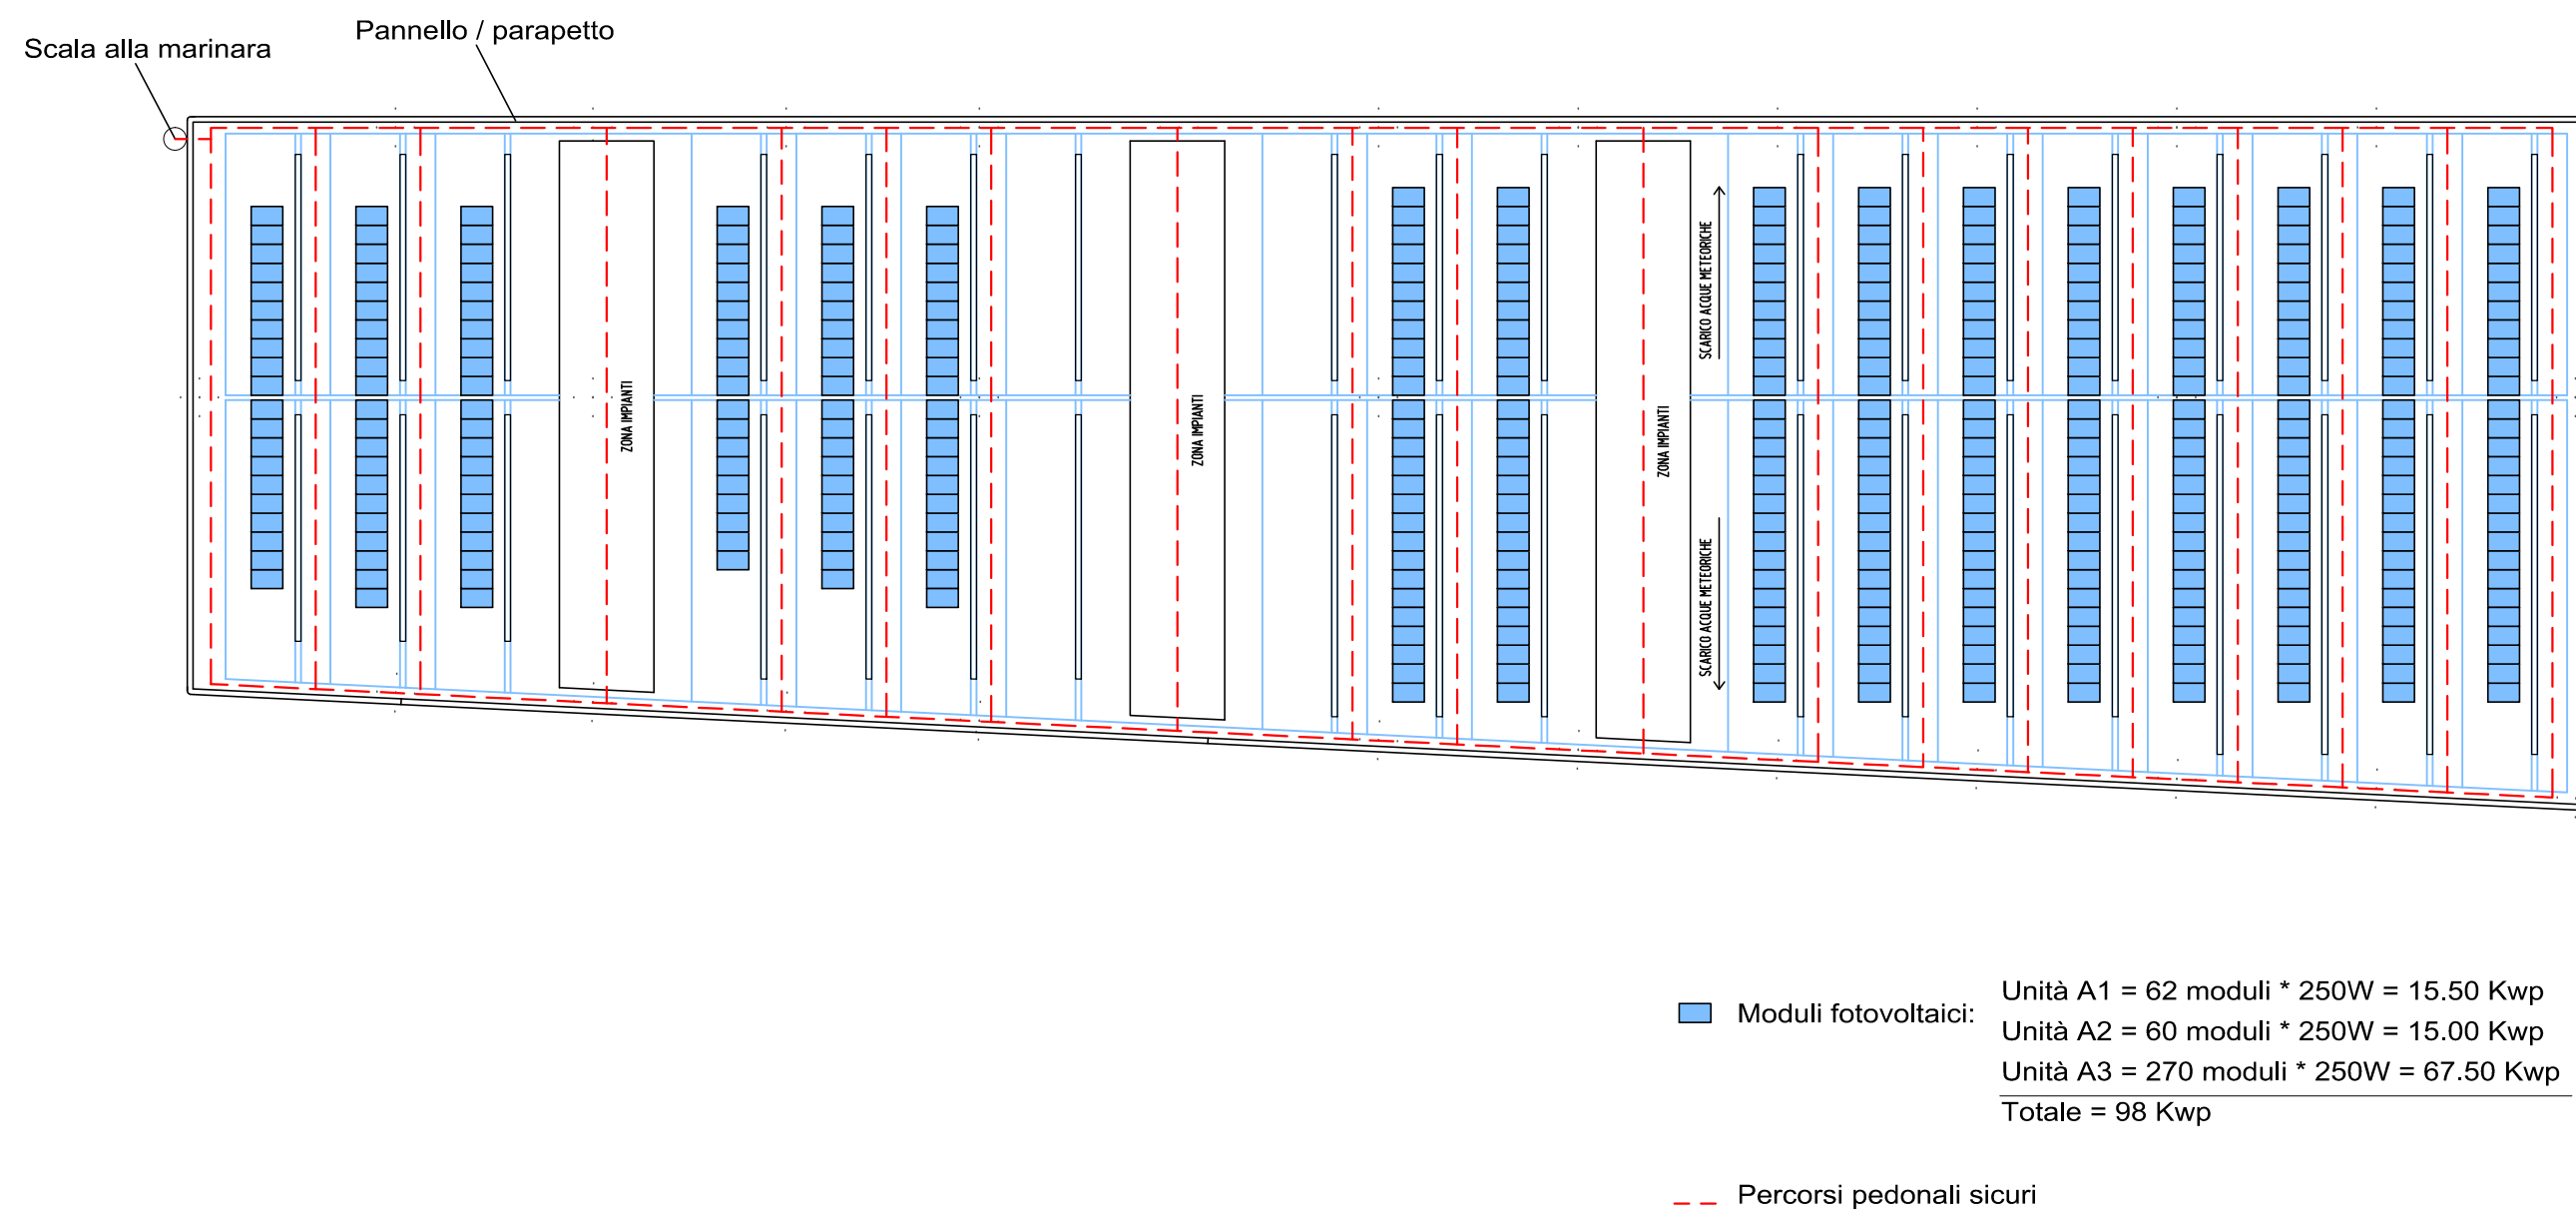


PROSPETTO EST - scala 1:200

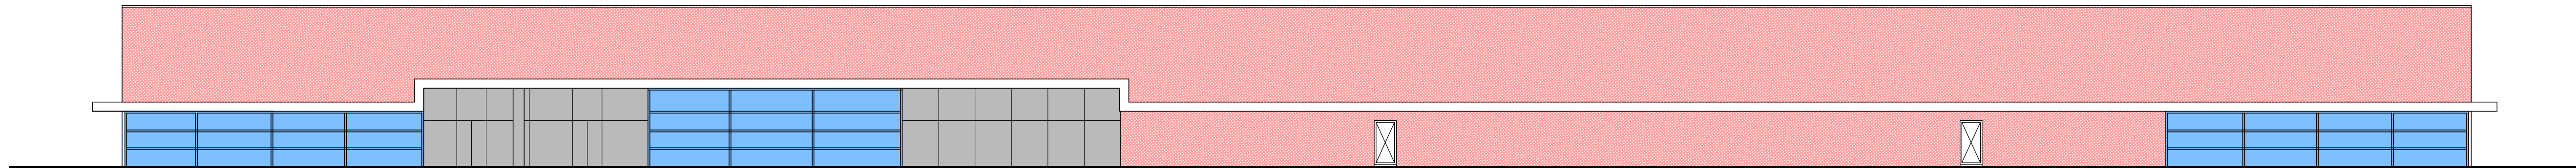


PROSPETTO NORD - scala 1:200

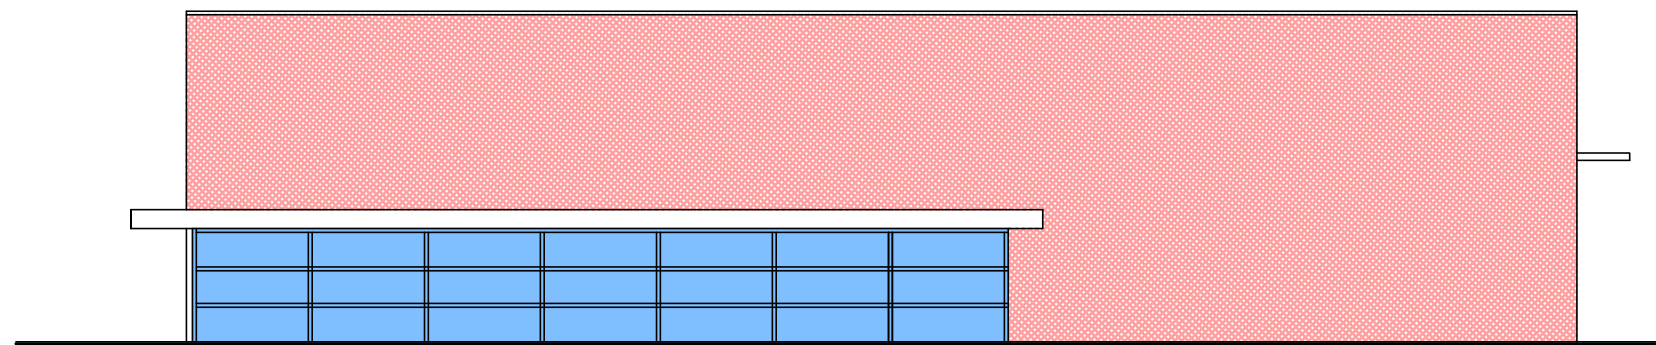


SEZIONE A-A - scala 1:200

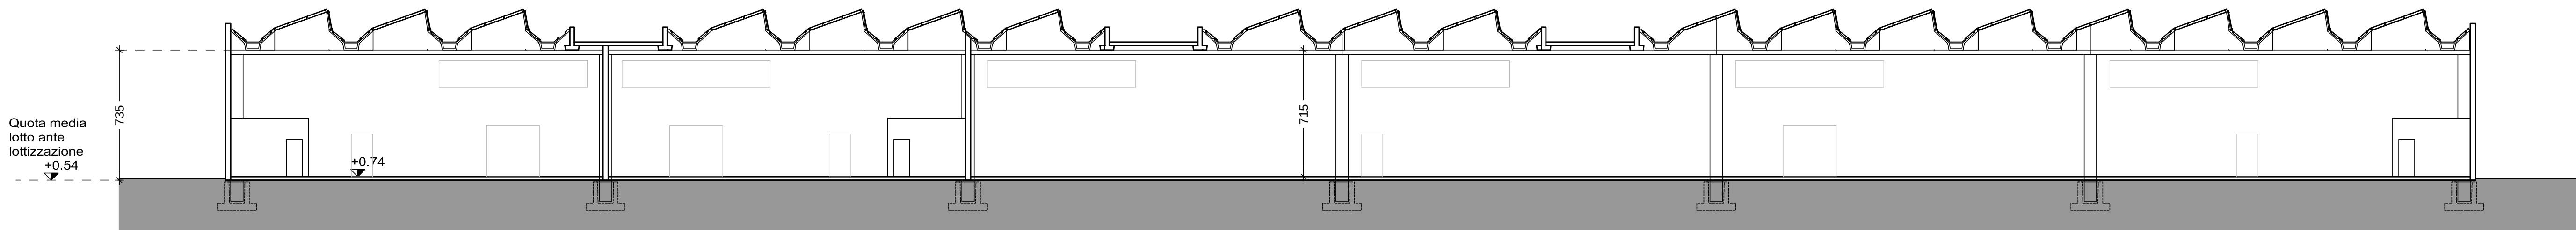


SEZIONE B-B - scala 1:200


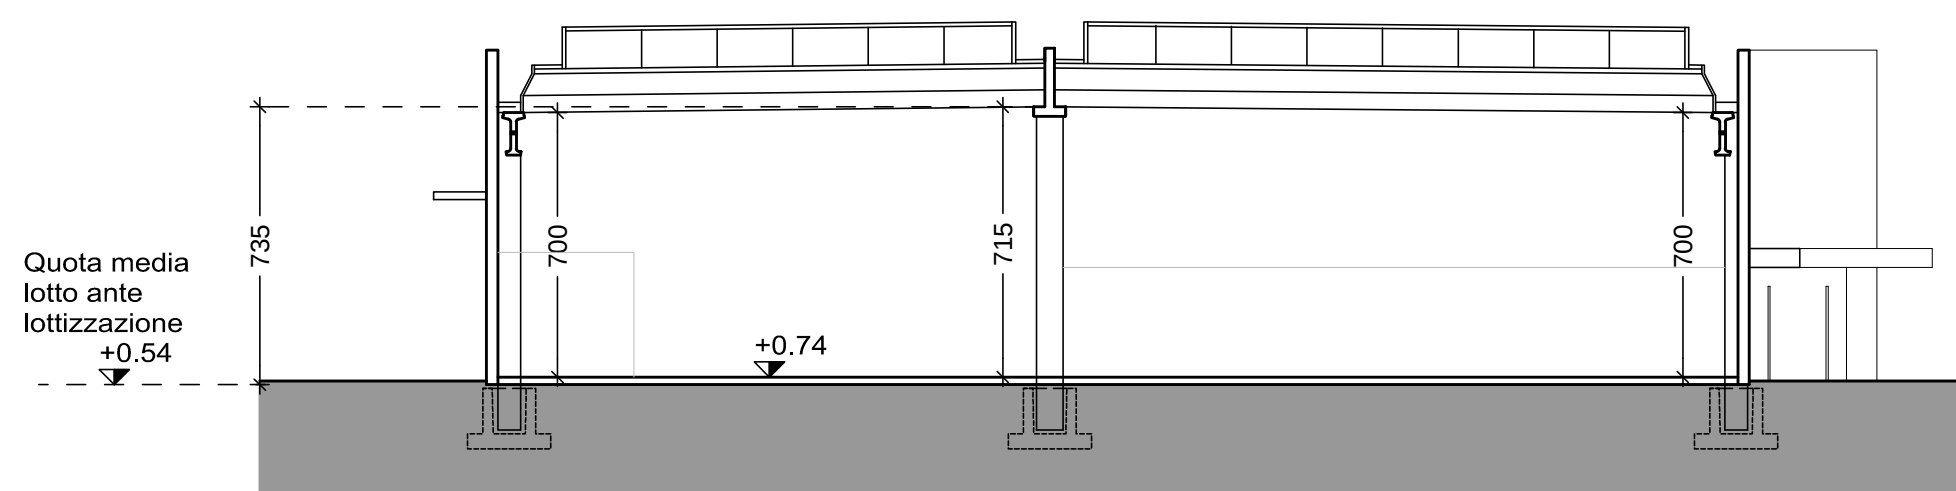


PROSPETTO OVEST - scala 1:200

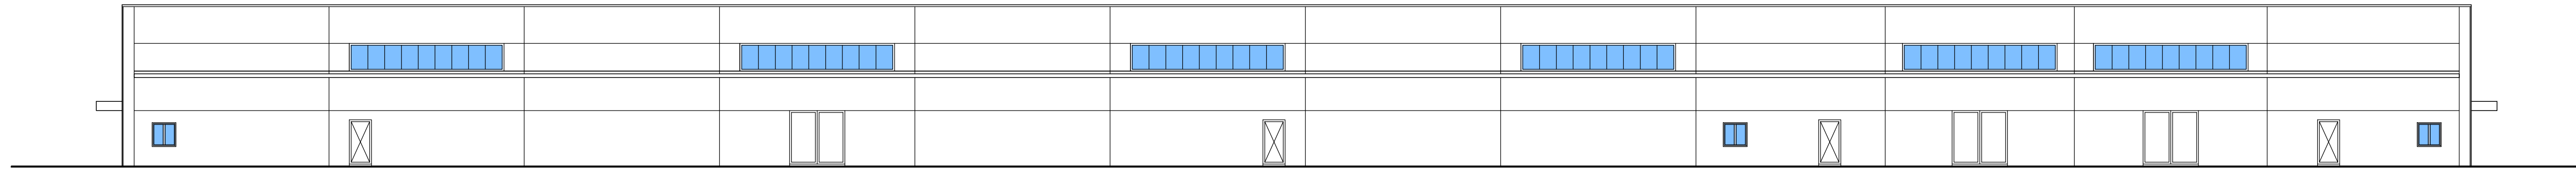

PROSPETTO SUD - scala 1:200

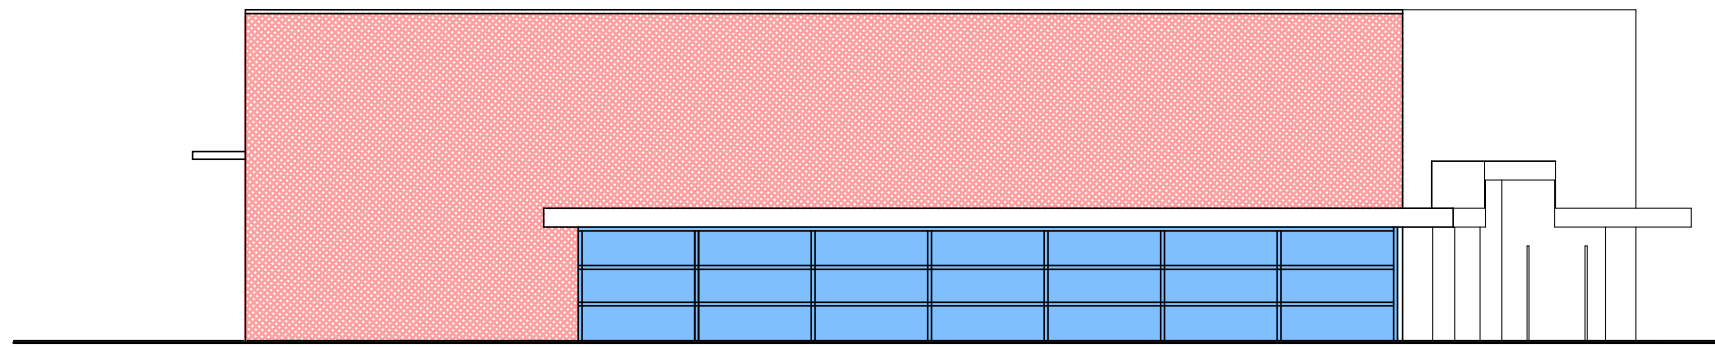

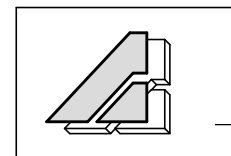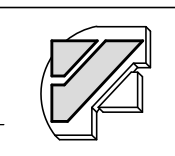 Geometra <i>ANDRIELLO Angelo</i> c.v. NDR NDL SPTZL ZPTOL - p. via 0319080208		 Architetto <i>FIORIANZO Walter Luigi</i> c.v. FRO VTR KPTZL APTOL - p. via 0319140248	
36060 Romano d'Ezzelino (VI) - Via Isonzo, 15 tel. 0424/510585 - fax 0424/390948 - e-mail af.fiorianzo@cassolnet.it			
Comune di CASSOLA		Provincia di VICENZA	
TAVOLA: 2	progetto: COSTRUZIONE DI UN EDIFICIO AD USO COMMERCIALE,-	SCALA: 1:400 1:200	FILE: RICARTELLI - PSL San Francisco Progetto Cassola 2017 Tavola 2 - Progetto
ELABORATO: Pianta Prospetti Sezioni		COMMITTENTE: "AXO s.r.l." "ARBE IMMOBILIARE s.r.l." "ARTUSO GIUSEPPE s.r.l."	
DATA: 28/12/2017		PROGETTISTA: Ordine degli Architetti Trentino-Alto Adige Consorzio degli Architetti di Vicenza WALTER LUIGI FIORIANZO a. 1982	