




PIANTA PIANO TERRA - scala 1:200

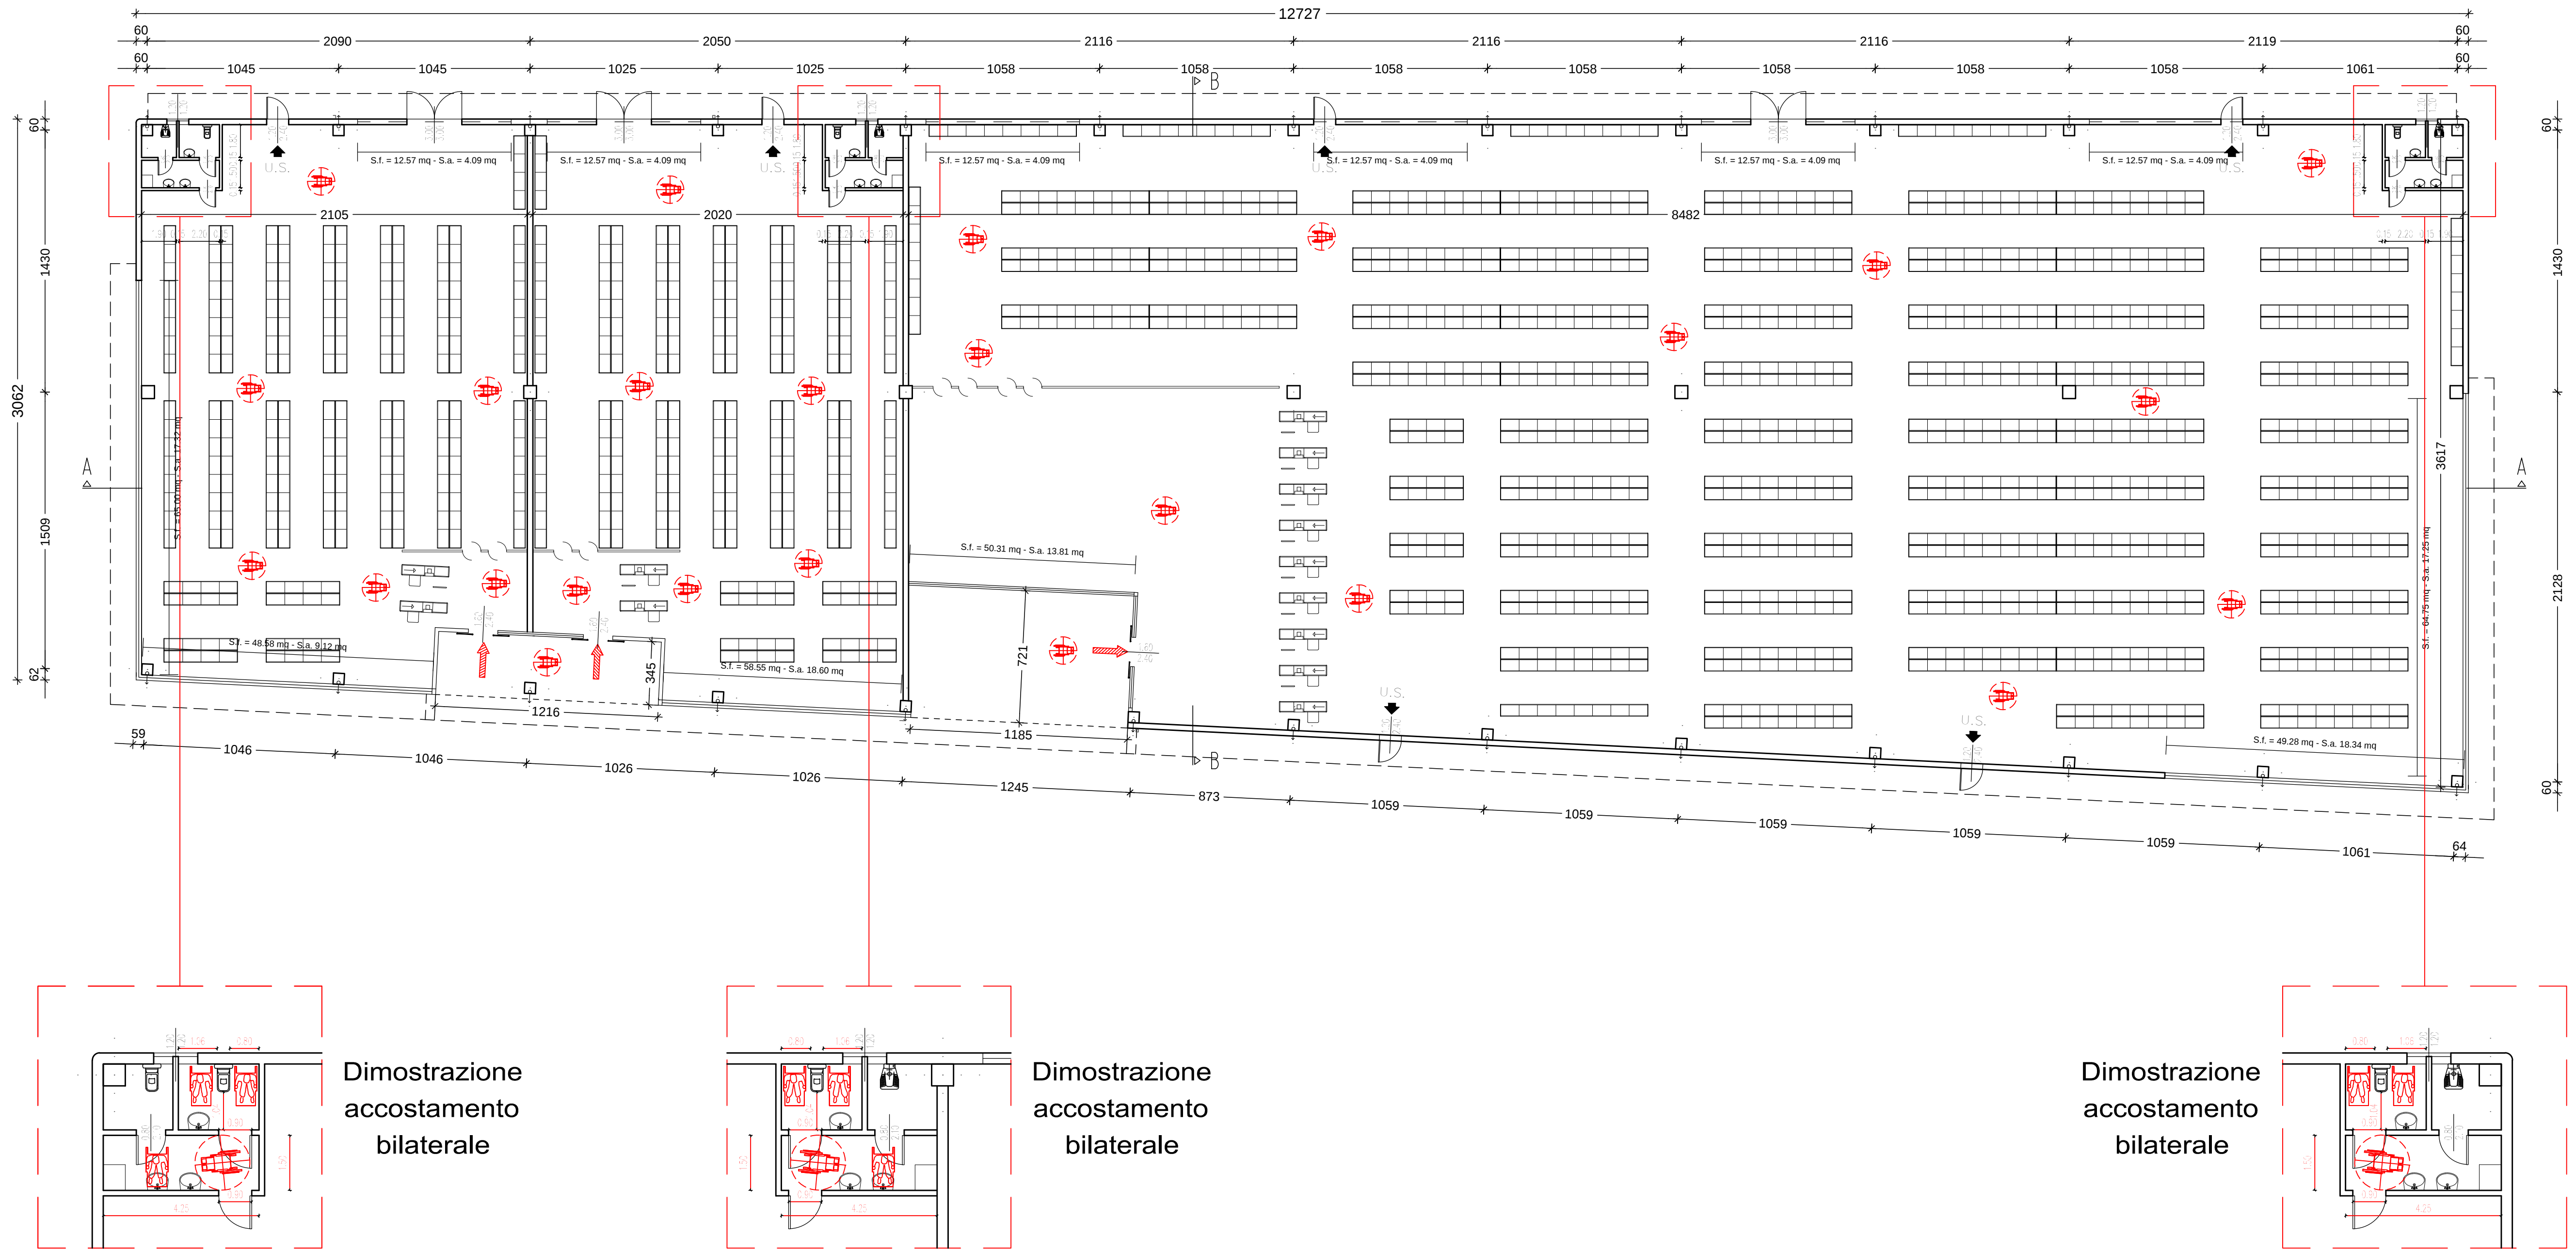


SEZIONE A-A - scala 1:200

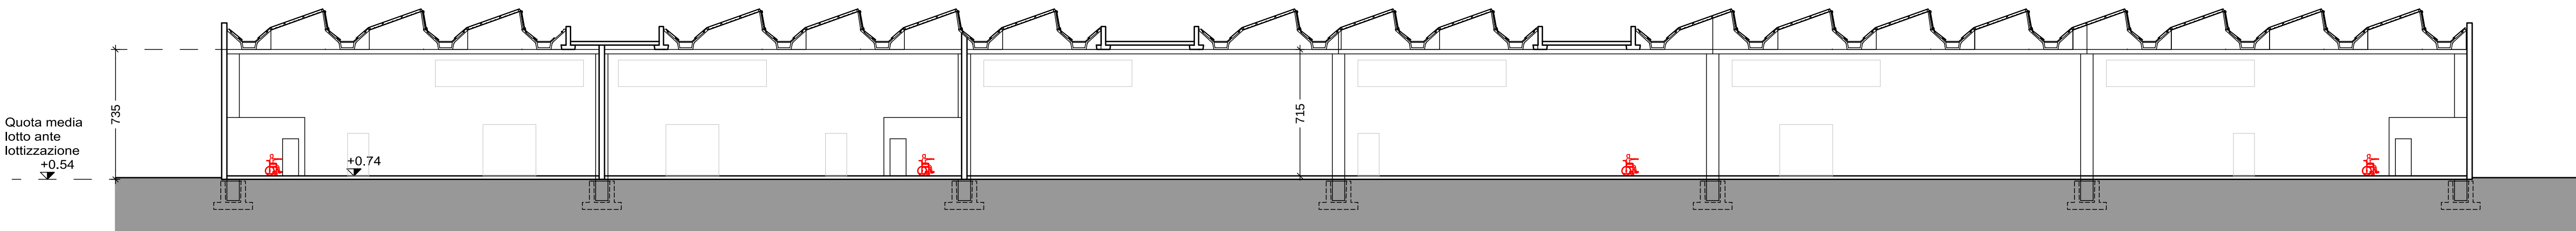

SEZIONE B-B - scala 1:200

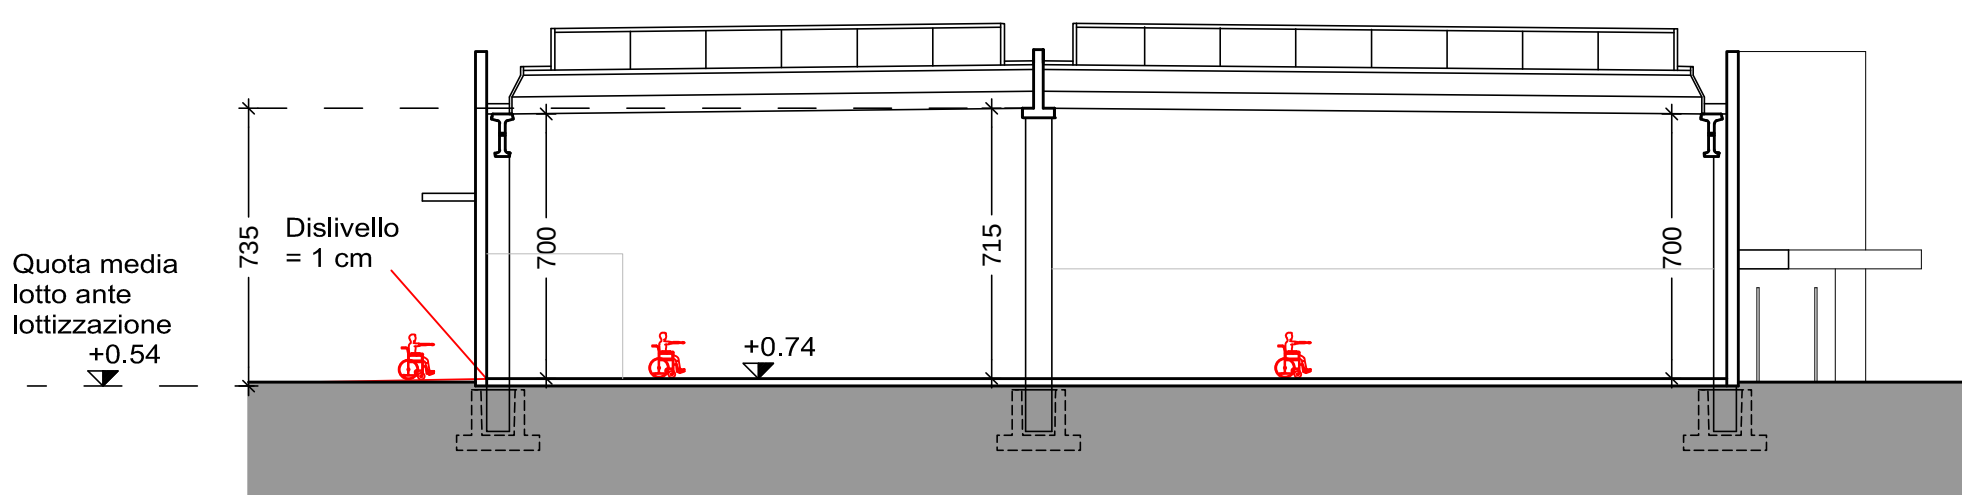

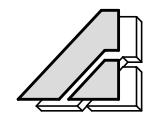 Geometra ANDRIOLLO Angelo c.f. NDR NGL 57226 Z7006 - p. iva 03169080268		 Architetto FIORAVANZO Valter Luigi c.f. FRV VTR 67728 A703R - p. iva 02517140246	
36060 Romano d'Ezzelino (VI) - Via Isonzo, 15 tel. 0424/510585 - fax 0424/390946 - e-mail af.isonzo@tiscali.net			
Comune di CASSOLA Provincia di VICENZA			
TAVOLA: 4	progetto: COSTRUZIONE DI UN EDIFICIO AD USO COMMERCIALE.-		SCALA: 1:200
ELABORATO: Elaborato L13/89	FILE: HICARTELLI_004_San Francesco Progetto Capannone 2017 Tavola 4 - L.13		
COMMITTENTE: "AXO s.r.l." "ARBE IMMOBILIARE s.r.l." "ARTUSO GIUSEPPE s.r.l."	DATA: 28/12/2017	PROGETTISTA: Ordine degli Architetti, Pianificatori, Paesaggisti e Conservatori di Venezia VALTER LUIGI FIORAVANZO n° 866	