


PIANTA PIANO TERRA  
- scala 1:200 -

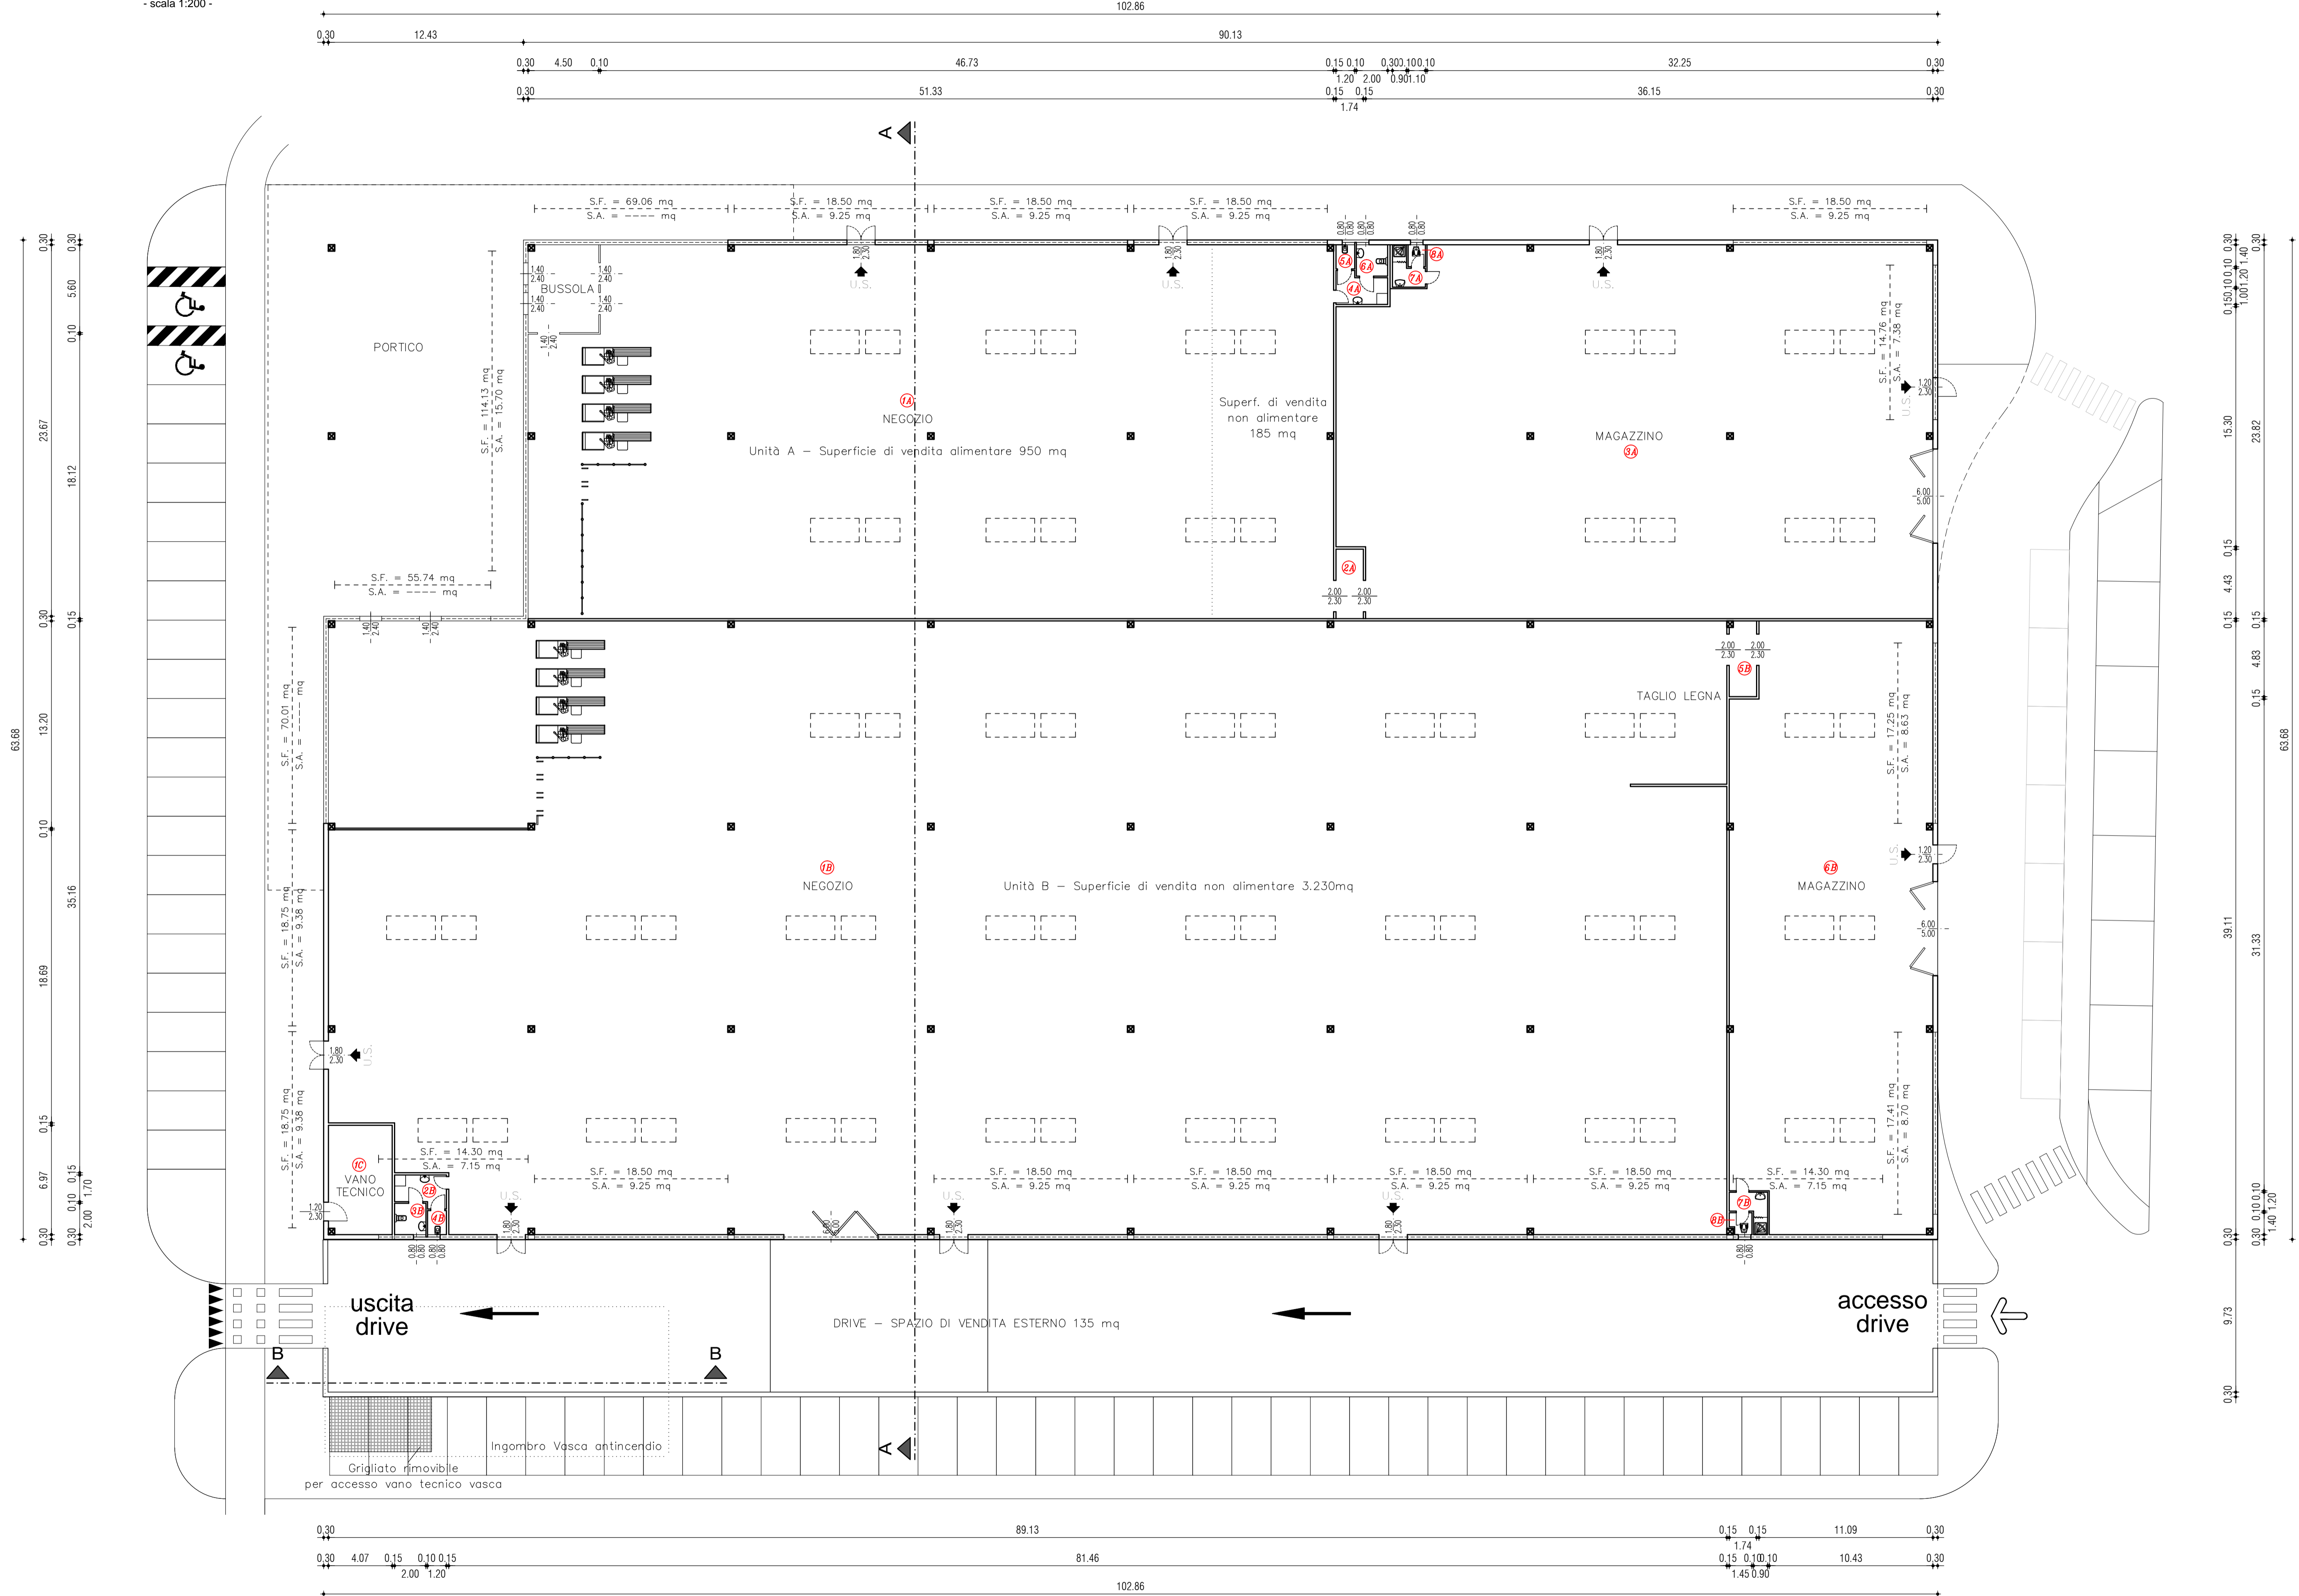

CAPITELVECCHIO  
REAL ESTATE  
L'Amministratore Unico

<p>Geometra <b>ANDRIOLLO Angelo</b> Architetto <b>FIORAVANZO Valter Luigi</b></p> <p>c.f. NDR NGL 57126 Z7501 - p. IVA 03169020268 c.f. FRV VTR 67128 AT03R - p. IVA 02517140246</p> <p>36060 Romano d'Ezzelino (VI) - Via Ionzo, 15 tel. 0424/510585 - fax 0424/390946 - e-mail af.ionzo@iscail.it</p>		<p>Comune di CASSOLA Provincia di VICENZA</p>	
TAVOLA:	<b>PROGETTO CAPANNONE</b>		
<b>4</b>	COSTRUZIONE DI UN CAPANNONE COMMERCIALE - VARIANTE N. 1		
SCALA:	ELABORATO:		
1:200	<b>PROGETTO</b> Pianta Piano Terra e Vasca Interrata		
COMMITTENTE:	DATA:	FILE:	
"CAPITELVECCHIO Real Estate Srl"	26/06/2017	H:\CARTELLE... \Capitelvecchio... \Disegni\Capannone\Progetto 03... \Tavole progetto	