



Denominazione piazzola	Descrizione rifiuto	CER	Tipologia di deposito	Quantità stoccaggio (tonni)	Presenza di copertura	Destinazione
R1	residui (tagli, lavorazione delle pelli)	040108	vasca n.c.a.	20	copertura apribile	smaltimento
R2	residui, spazzatura delle pelli	040108	vasca n.c.a.	12	copertura rigida apribile	smaltimento
R3	legno	150103	contenitori a secco	30	non presente	recupero
R4	inibitori in plastica pressati	150102	piazzola	6	copertura con telo n.c.a.	recupero
R5	residui grigliatura delle acque reflue	040199	vasca in acciaio a strati	6	copertura con telo n.c.a.	smaltimento
<b>TOTALE</b>				<b>74</b>		

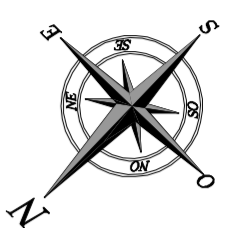

**PIANTA PIANO TERRA**  
Scala 1:200

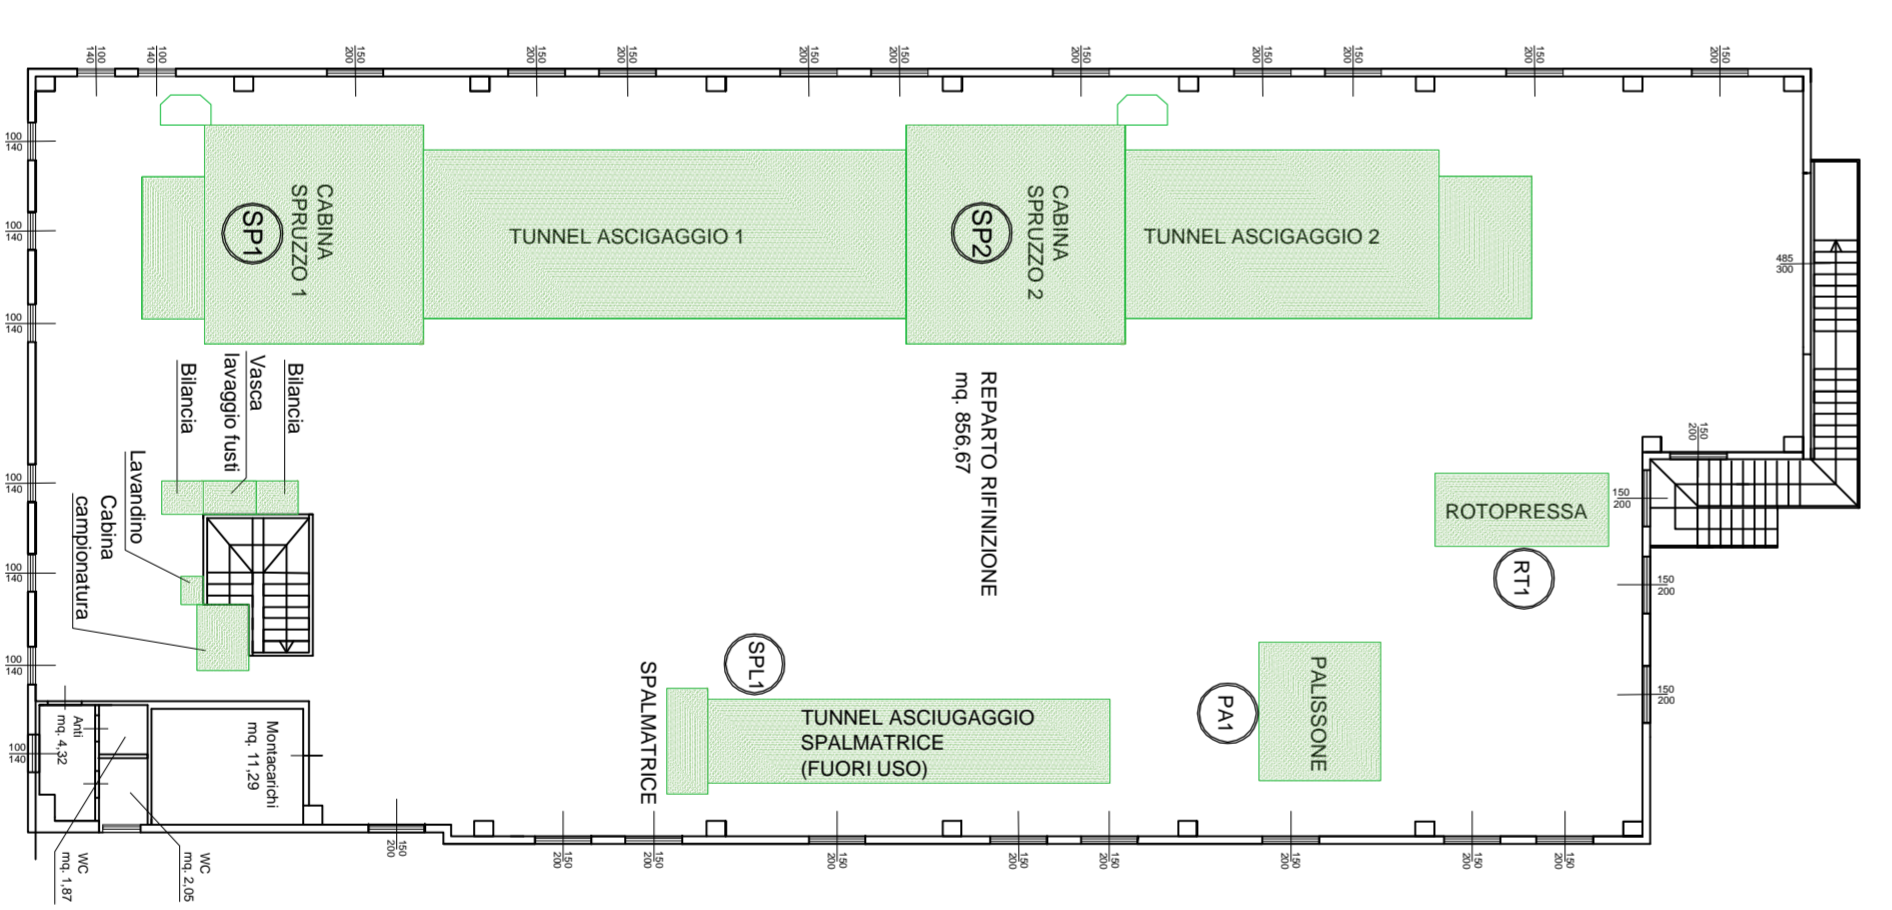

**PIANTA PIANO PRIMO**  
Scala 1:200

REGIONE VENETO      PROVINCIA DI VICENZA  
 COMUNE DI CHIAMPO  
**VERIFICA DI ASSOGGETTABILITA' A V.I.A.**  
 ai sensi dell'art. 19 del D.Lgs 152/2006 e ss.mm.ii

**Titolo Progettivo:**  
 DOMANDA DI A.U.A. PER RINNOVO AUTORIZZAZIONE ALLO SCARICO, PER AUTORIZZAZIONE ALLE EMISSIONI IN ATMOSFERA E VARIANTE IMPIANTO

**Oggetto:**  
 Allegato B1  
 Layout della conceria  
 Stato attuale

Elaborato: B1      Fornito: A1  
 Scala: 1:200  
 Data: Luglio 2017

**Proprietario:**  
 Conceria BESCHIN SNC  
 di Graziano Beschin & C.  
 Via Arzignano, 12/A  
 36012 Chiampo (VI)  
 Tel. 0444 624108 - Fax 0444 420112  
 e-mail: info@beschinconciaspqr.com

**Timbro e firma:**

**Redazione progetto:**  
 STUDIO dott. Ing. Federico MAZZUCATO  
 Ingegnere Anterferiale, Acustica e Geotecnica  
 Via G. Rossi, 27  
 36075 ALTE DI MONTECCHIO MAGGIORE (VI)  
 Tel. 0444-889120 - Fax 0444-487142  
 e-mail: federico.mazzucato@inwind.it

**Timbro e firma:**

Rev. n°	DATA	MODIF.	VERIFICATO	APPROVATO