


Denominazione piazzola	Descrizione rifiuto	CER	Tipologia di deposito	Quantità stoccaggio (tonni)	Presenza di copertura	Destinazione
R1	residui (tagli, lavorazione delle pelli)	040108	vasca in c.a.	20	copertura apribile	smaltimento
R2	residui, resatura delle pelli	040108	vasca in c.a.	12	copertura rigida apribile	smaltimento
R3	legno	150103	contenitori a sbalzo	30	non presente	recupero
R4	inibitori in plastica pressati	150102	paZZola	6	copertura con telo in acciaio	recupero
R5	residui grigliatura delle acque reflue	040199	vasca in acciaio a strati	6	copertura con telo in PVC	smaltimento
TOTALE				74		



PIANTA PIANO TERRA
Scala 1:200

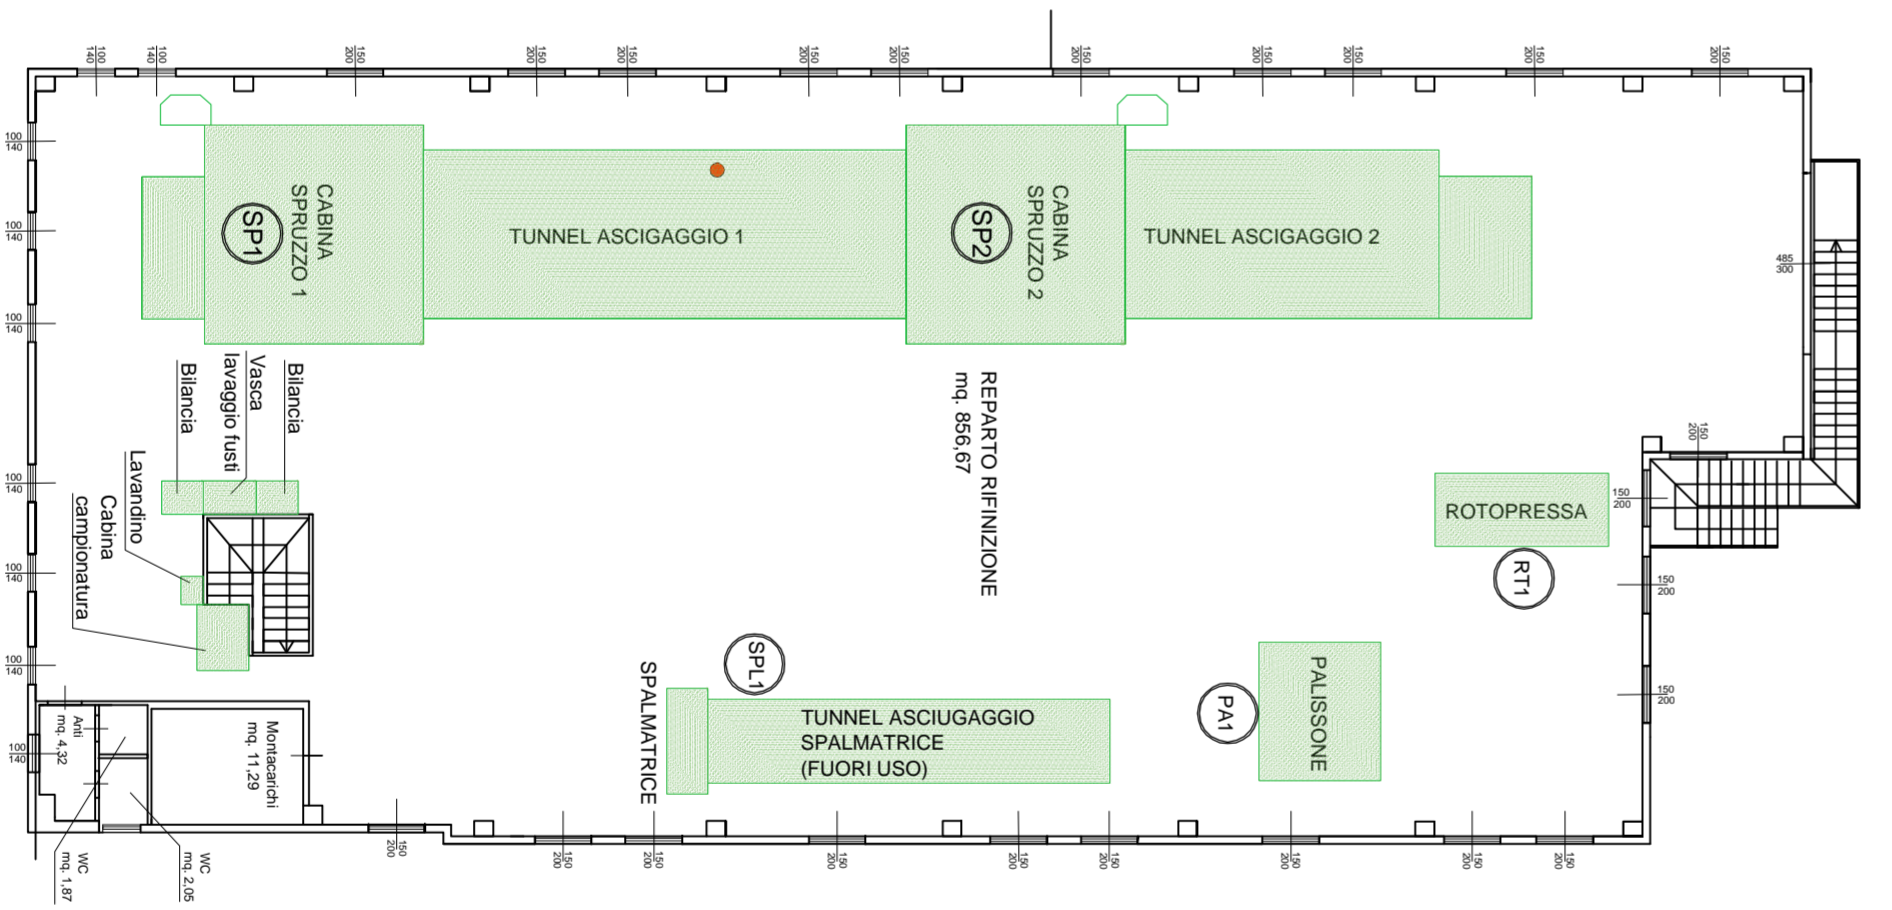

PIANTA PIANO PRIMO
Scala 1:200

REGIONE VENETO **PROVINCIA DI VICENZA**
COMUNE DI CHIAMPO

VERIFICA DI ASSOGGETTABILITA' A V.I.A.
ai sensi dell'art. 19 del D. Lgs 152/2006 e ss.mm.ii

Titolo Progettivo:
DOMANDA DI A.U.A. PER RINNOVO AUTORIZZAZIONE ALLO SCARICO, PER AUTORIZZAZIONE ALLE EMISSIONI IN ATMOSFERA E VARIANTE IMPIANTO

Oggetto:
Allegato B2
Layout della conceria
Stato di progetto

Elaborato: B2 **Fornito:** A1

Scala: 1:200

Data: Luglio 2017

Proprietario:
Conceria BESCHIN SNC
di Graziano Beschin & C.
Via Arzignano, 12/A
36012 Chiampo (VI)
Tel. 0444 652108 - Fax 0444 420112
e-mail: info@beschinconcieraspa.com

Timbro e firma:

Redazione progetto:
STUDIO dott. Ing. Federico MAZZUCATO
Ingegnere Anterferale, Acustica e Geotecnica
Via G. Rossi, 27
36075 ALTE DI MONTECCHIO MAGGIORE (VI)
Tel. 0444-889120 - Fax 0444-487142
e-mail: federico.mazzucato@inwind.it

Timbro e firma:

Rev. n°	DATA	MODIF.	REDAZIONE	VERIFICAZIONE	APPROVAZIONE