




LEGENDA PUNTI EMISSIONE/CAMINI AUTORIZZATI
(Decreto Provinciale n° 1561 del 05.08.2002)

Punto/ camino	H (m)	D (m)	Fase attività	Sistema di abbattimento	Andamento emissioni
1	7	1,00	Smerigliatura, spazzatura e rasatura	Abbattitore a umido	Emissione variabile/andamento discontinuo
2	7	1,00	Smerigliatura, spazzatura e rasatura	Abbattitore a umido	Emissione variabile/andamento discontinuo
3	12,0	0,50x0,80	Rifinitore (cabina 1 spruzzatura)	Abbattitore a umido	Emissione variabile/andamento discontinuo
4	12,0	0,25	Rifinitore (turnai 1 asciugatura)	/	Emissione variabile/andamento discontinuo
5	12,0	0,50x0,80	Rifinitore (cabina 2 spruzzatura)	Abbattitore a umido	Emissione variabile/andamento discontinuo
6	12,0	0,25	Rifinitore (turnai 2 asciugatura)	/	Emissione variabile/andamento discontinuo
7	12,0	0,25	Spalmatrice	/	Emissione variabile/andamento discontinuo
A1	9	0,12	Aspirazione bianca ricorica e tintura	/	Emissione variabile/andamento discontinuo
A3	12,0	0,50	Cabina campopittura	Filtro a cassetto	Emissione variabile/andamento discontinuo
C1	4,50	0,30	Impianto banco (generatore a metano)	/	Emissione variabile/andamento discontinuo

Camini con emissione classificabile a ridotto inquinamento atmosferico (Aut. Provinciale n° 1561 del 05.08.2002)
Camini con emissione classificabile come poco significativa (Aut. Provinciale n° 1561 del 05.08.2002)



PIANTA PIANO TERRA
Scala 1:200

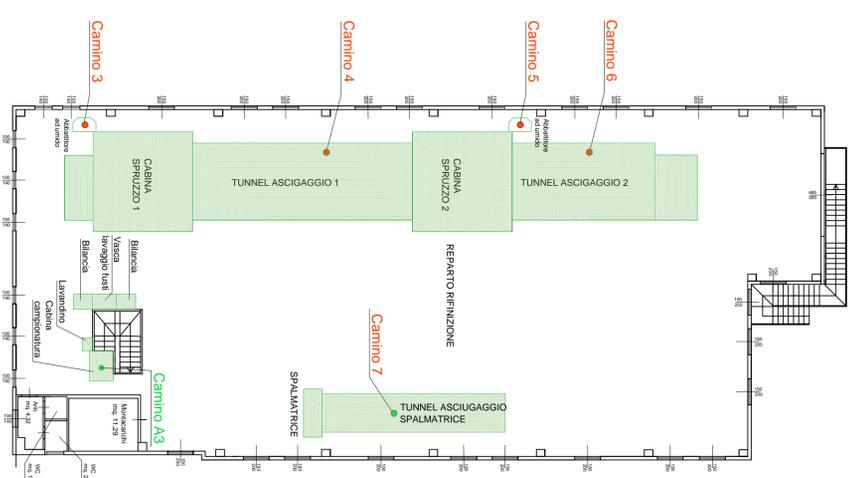

PIANTA PIANO PRIMO
Scala 1:200

REGIONE VENETO PROVINCIA DI VICENZA
 COMUNE DI CHIAMPO

VERIFICA DI ASSOGGETTABILITA' A V.I.A.
 ai sensi dell'art. 19 del D.Lgs 152/2006 e ss.mm.ii

Titolo Progetto:
 RICHIESTA DI A.U.A. PER RINNOVO AUTORIZZAZIONE ALLO SCARICO, PER AUTORIZZAZIONE ALLE EMISSIONI IN ATMOSFERA E VARIANTE IMPIANTO

Oggetto:
 Allegato C1
 Pianimetria con indicazione dei punti di emissione
 Stato attuale autorizzato

Elaborato: C1 **Formato:** A1
Scala: 1:200
Data: Luglio 2017

Proprietario:
 Conceria BESCHIN SNC
 di Graziano Beschin & C.
 Via Arzignano, 12/A
 36012 Chiampo (VI)
 Tel. 0444 624708 - Fax 0444 420112
 e-mail: info@beschinconceria.com

Timbro e firma:

Redazione progetto:
 STUDIO dott. Ing. Federico MAZZUCATO
 Ingegneria Ambientale, Acustica e Geotecnica
 Via G. Rossi, 27
 36075 ALTE DI MONTECCHIO MAGGIORE (VI)
 Tel. 0444-889120 - Fax 0444-487742
 e-mail: federico.mazzucato@imvrd.it

Timbro e firma:

Rev. n°	DATA	MODIF.	REDAZIONE	VERIFICAZIONE	APPROVAZIONE