

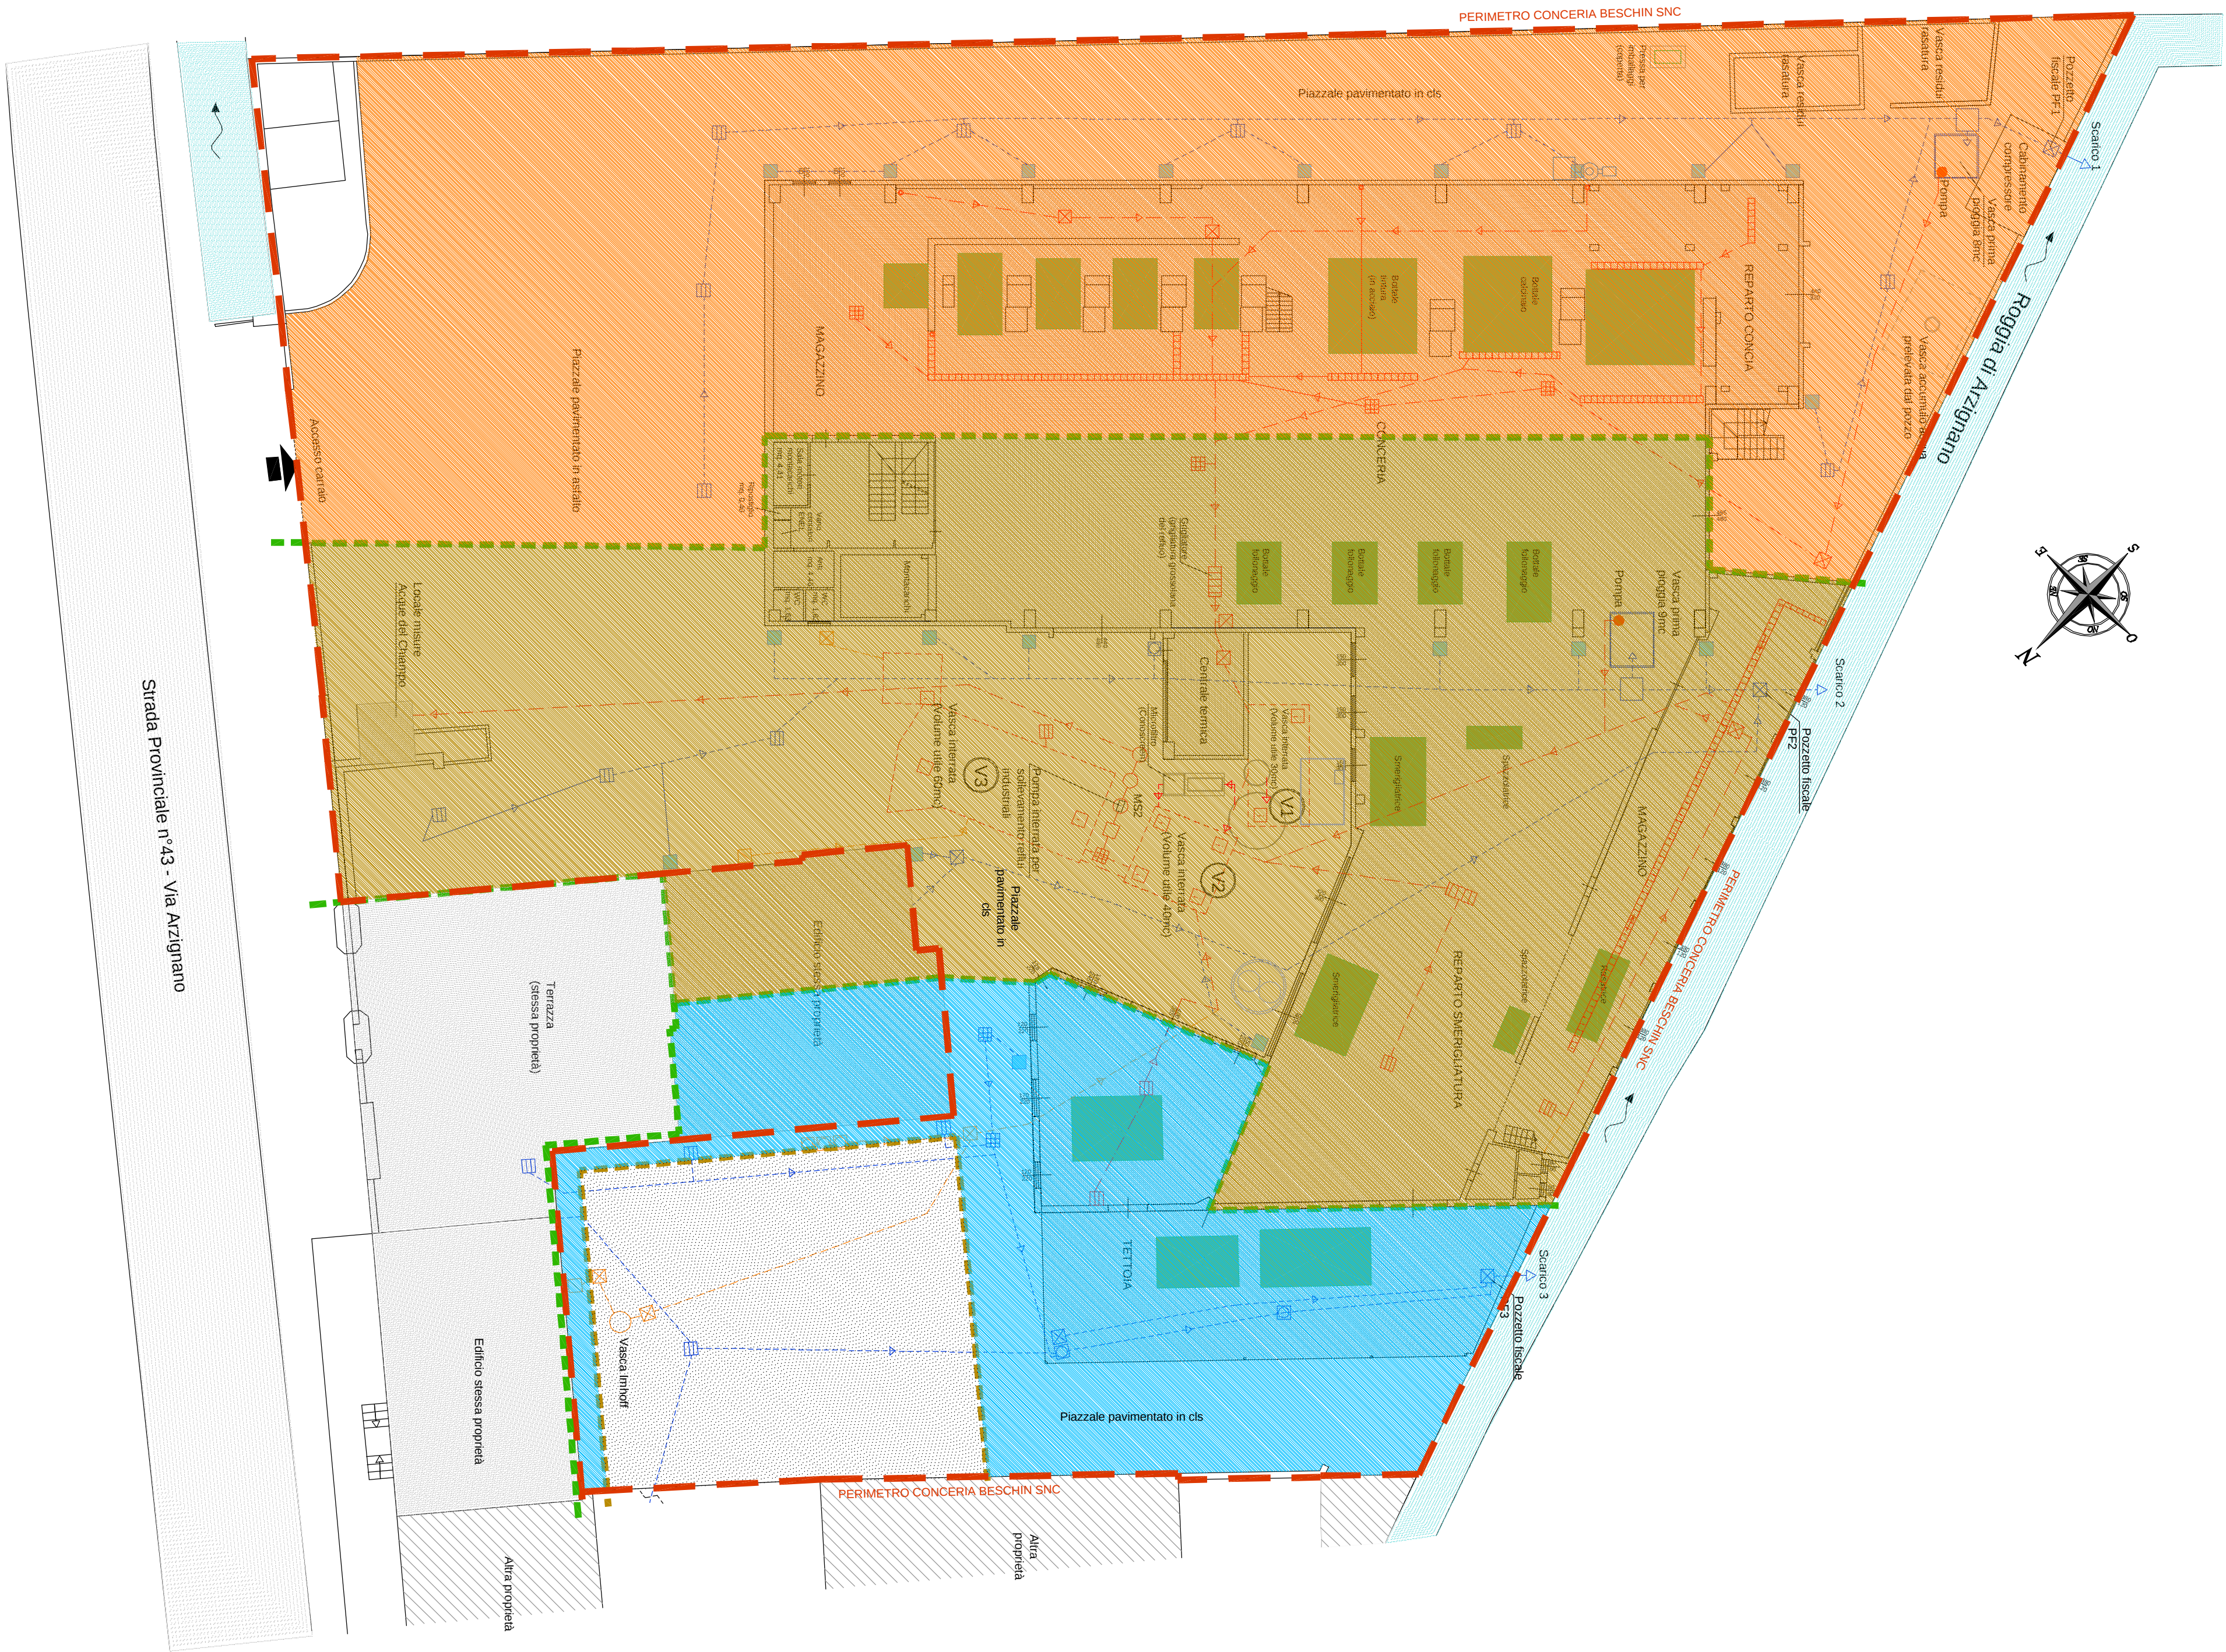


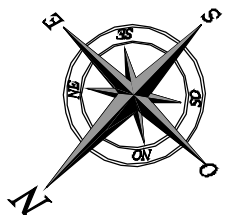

PLANIMETRIA GENERALE DELLA CONCERIA  
PIANTA PIANO TERRA CON INDICAZIONE DELLE SUPERFICI SCOLANTI  
(riportate nel Piano di Adeguamento al P.T.A. depositato dalla Ditta nel dicembre 2012)

Scala 1:200

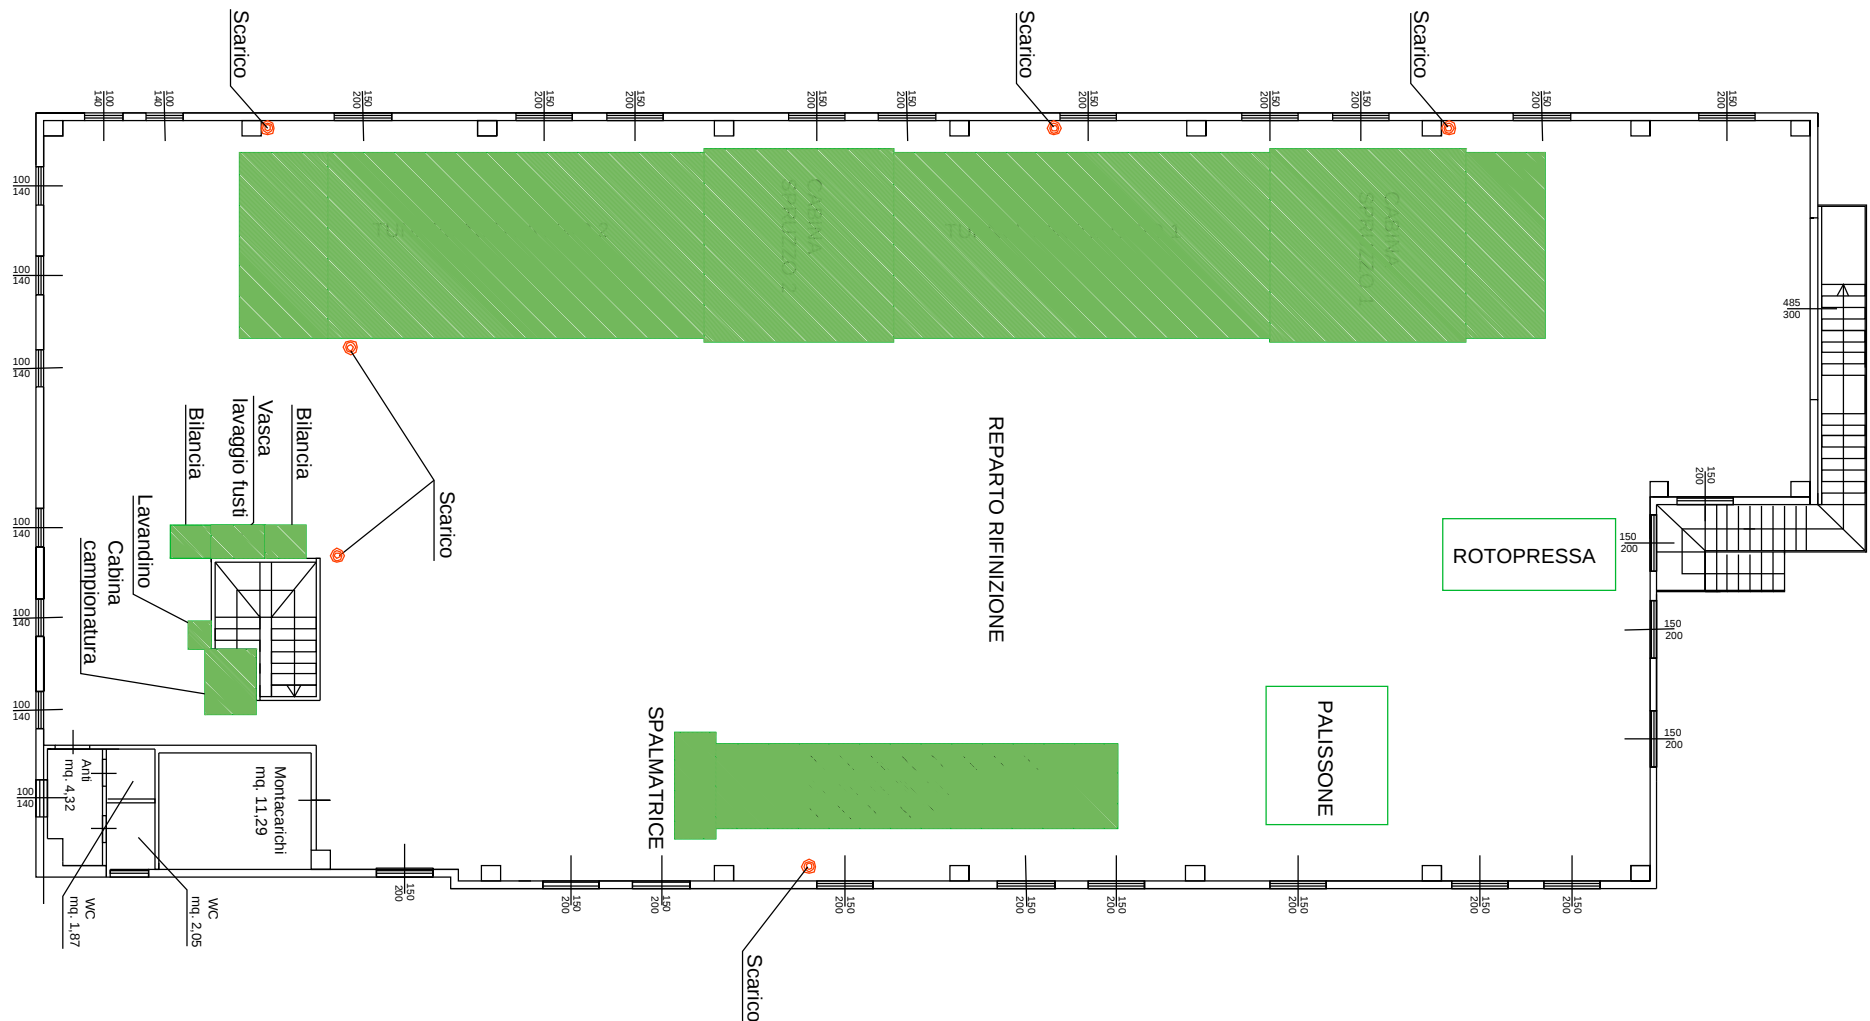

PIANTA PIANO PRIMO  
Scala 1:200

| LEGENDA SCARICHI                      |                            |                                                                                                 |
|---------------------------------------|----------------------------|-------------------------------------------------------------------------------------------------|
| RETE SCARICHI PROCESSO PRODUTTIVO     | RETE SCARICHI ACQUE NERE   | RETE SCARICHI ACQUE METEORICHE                                                                  |
| Canaletta aperta acque di lavorazione | Tubazioni servizi igienici | Tubazioni scarico acque meteoriche                                                              |
| Tubazione scarico processo produttivo | Pozzetto ispezione         | Pozzetto ispezione                                                                              |
| Pozzetto ispezione                    | Pozzetto condensa grassi   | Pozzetto sigillato                                                                              |
| Pozzetto con griglia                  | Pozzetto con calotta       | Pozzetto con calotta                                                                            |
| Cadute dal piano primo                | Vasche settiche            | Pozzetto con calotta previsti in chiusura e base all'ampiamento P.E. n. 202/2006 del 04/05/2005 |
| Pozzetto ispezione acque              |                            | Pozzetto parziale                                                                               |

| LEGENDA SUPERFICI                                                                                   |                                                                         |
|---|-------------------------------------------------------------------------|
| Scarico 1<br>Superficie acque scolanti 1535,25mq<br>Vasca di raccolta acque prima pioggia vol. atm. | Linea dividente superfici scolanti                                      |
| Scarico 2<br>Superficie acque scolanti 1809,35mq<br>Vasca di raccolta acque prima pioggia vol. atm. | Superficie in ghiaia permeabile<br>Area 241,08mq<br>Acque a dispersione |
| Scarico 3<br>Superficie acque scolanti 529,72mq<br>Altra pioggia                                    |                                                                         |

REGIONE VENETO PROVINCIA DI VICENZA  
COMUNE DI CHIAMPO  
VERIFICA DI ASSOGGETTABILITA' A V.I.A.  
ai sensi dell'art. 19 del D. Lgs 152/2006 e ss.mm.ii

TITOLO Progetto:  
DOMANDA DI A.U.A. PER RINNOVO AUTORIZZAZIONE ALLO SCARICO, PER AUTORIZZAZIONE ALLE EMISSIONI IN ATMOSFERA E VARIANTE IMPIANTO

|                                       |            |             |
|---------------------------------------|------------|-------------|
| Oggetto:                              | Elaborato: | Formato:    |
| Allegato D2                           | D2         | A1          |
| Planimetria con reti acque e scarichi | Scala:     |             |
| Stato di progetto                     | 1:200      |             |
|                                       | Data:      | Luglio 2017 |

|   |                 |
|---|-----------------|
| Proprietà:   | Timbro e firma: |
| Conceria BESCHIN SNC<br>di Graziano Beschin & C.<br>Via Arzignano, 12/4/A<br>36072 Chiampo (VI)<br>Tel. 0444 624708 - Fax 0444 420112<br>e-mail: info@beschinconceria.com |                 |

|   |                 |
|---|-----------------|
| Redazione progetto:   | Timbro e firma: |
| STUDIO dott. ing. Federico MAZZUCATO<br>Ingegnere Architetto, Acustica e Geotecnica<br>Via G. Rossi n. 27<br>36075 ATE DI MONTICHO (VI)<br>Tel. 0444-689120 - Fax 0444-689142<br>e-mail: federico.mazzucato@ymind.it |                 |

|         |        |          |            |           |
|---------|--------|----------|------------|-----------|
| Rev. n° | Descr. | Modific. | Verificato | Approvato |
|         |        |          |            |           |