

COMUNE DI ARZIGNANO
Provincia di Vicenza

VERIFICA DI ASSOGGETTABILITA' ALLA VALUTAZIONE DI IMPATTO AMBIENTALE E
CONTESTUALE RICHIESTA DI AUTORIZZAZIONE UNICA PER L'AMPLIAMENTO DI UN
IMPIANTO DI TRATTAMENTO E RECUPERO RIFIUTI ANCHE PERICOLOSI
...
Risposte alla richiesta di integrazioni del 10 novembre 2017

COMMITTENTE



FRASSON GERARDO snc
VIA QUARTA STRADA, 46 48
36071 ARZIGNANO (VI)

Ing. Walther Folgheraiter
STUDIO ING. FOLGHERAITER

Via Tinto da Battifolle, n. 3/5
30053 Empoli (FI)
Tel. e Fax 0571/1721184
info@studiofolgheraiter.it
www.studiofolgheraiter.it



Rilievo architettonico a cura del Geom. Daniele Pleropan



Oggetto:
**Planimetria con reti di raccolta stato di progetto
(acque di lavorazione)**

| | | | |
|----------|---------|------|---------------|
| Tav. | 4 | Data | Dicembre 2017 |
| Scala | 1 : 200 | File | Tavola 4.dwg |
| Commessa | C 183 | | |

| 0 | Dic. 2017 | Emissione | DP | PG | WF |
|------|-----------|-----------|---------|----------|---------|
| REV. | DATA | MODIFICHE | DISEGN. | CONTROL. | APPROV. |
| | | | | | |

LEGENDA

- caditoia
- pozzetto d'ispezione
- pozzetto sifone fiorenze
- pozzetto con pompa sommersa
- vasca di decantazione
- acque di lavoro pericolose
- acque di lavoro non pericolose

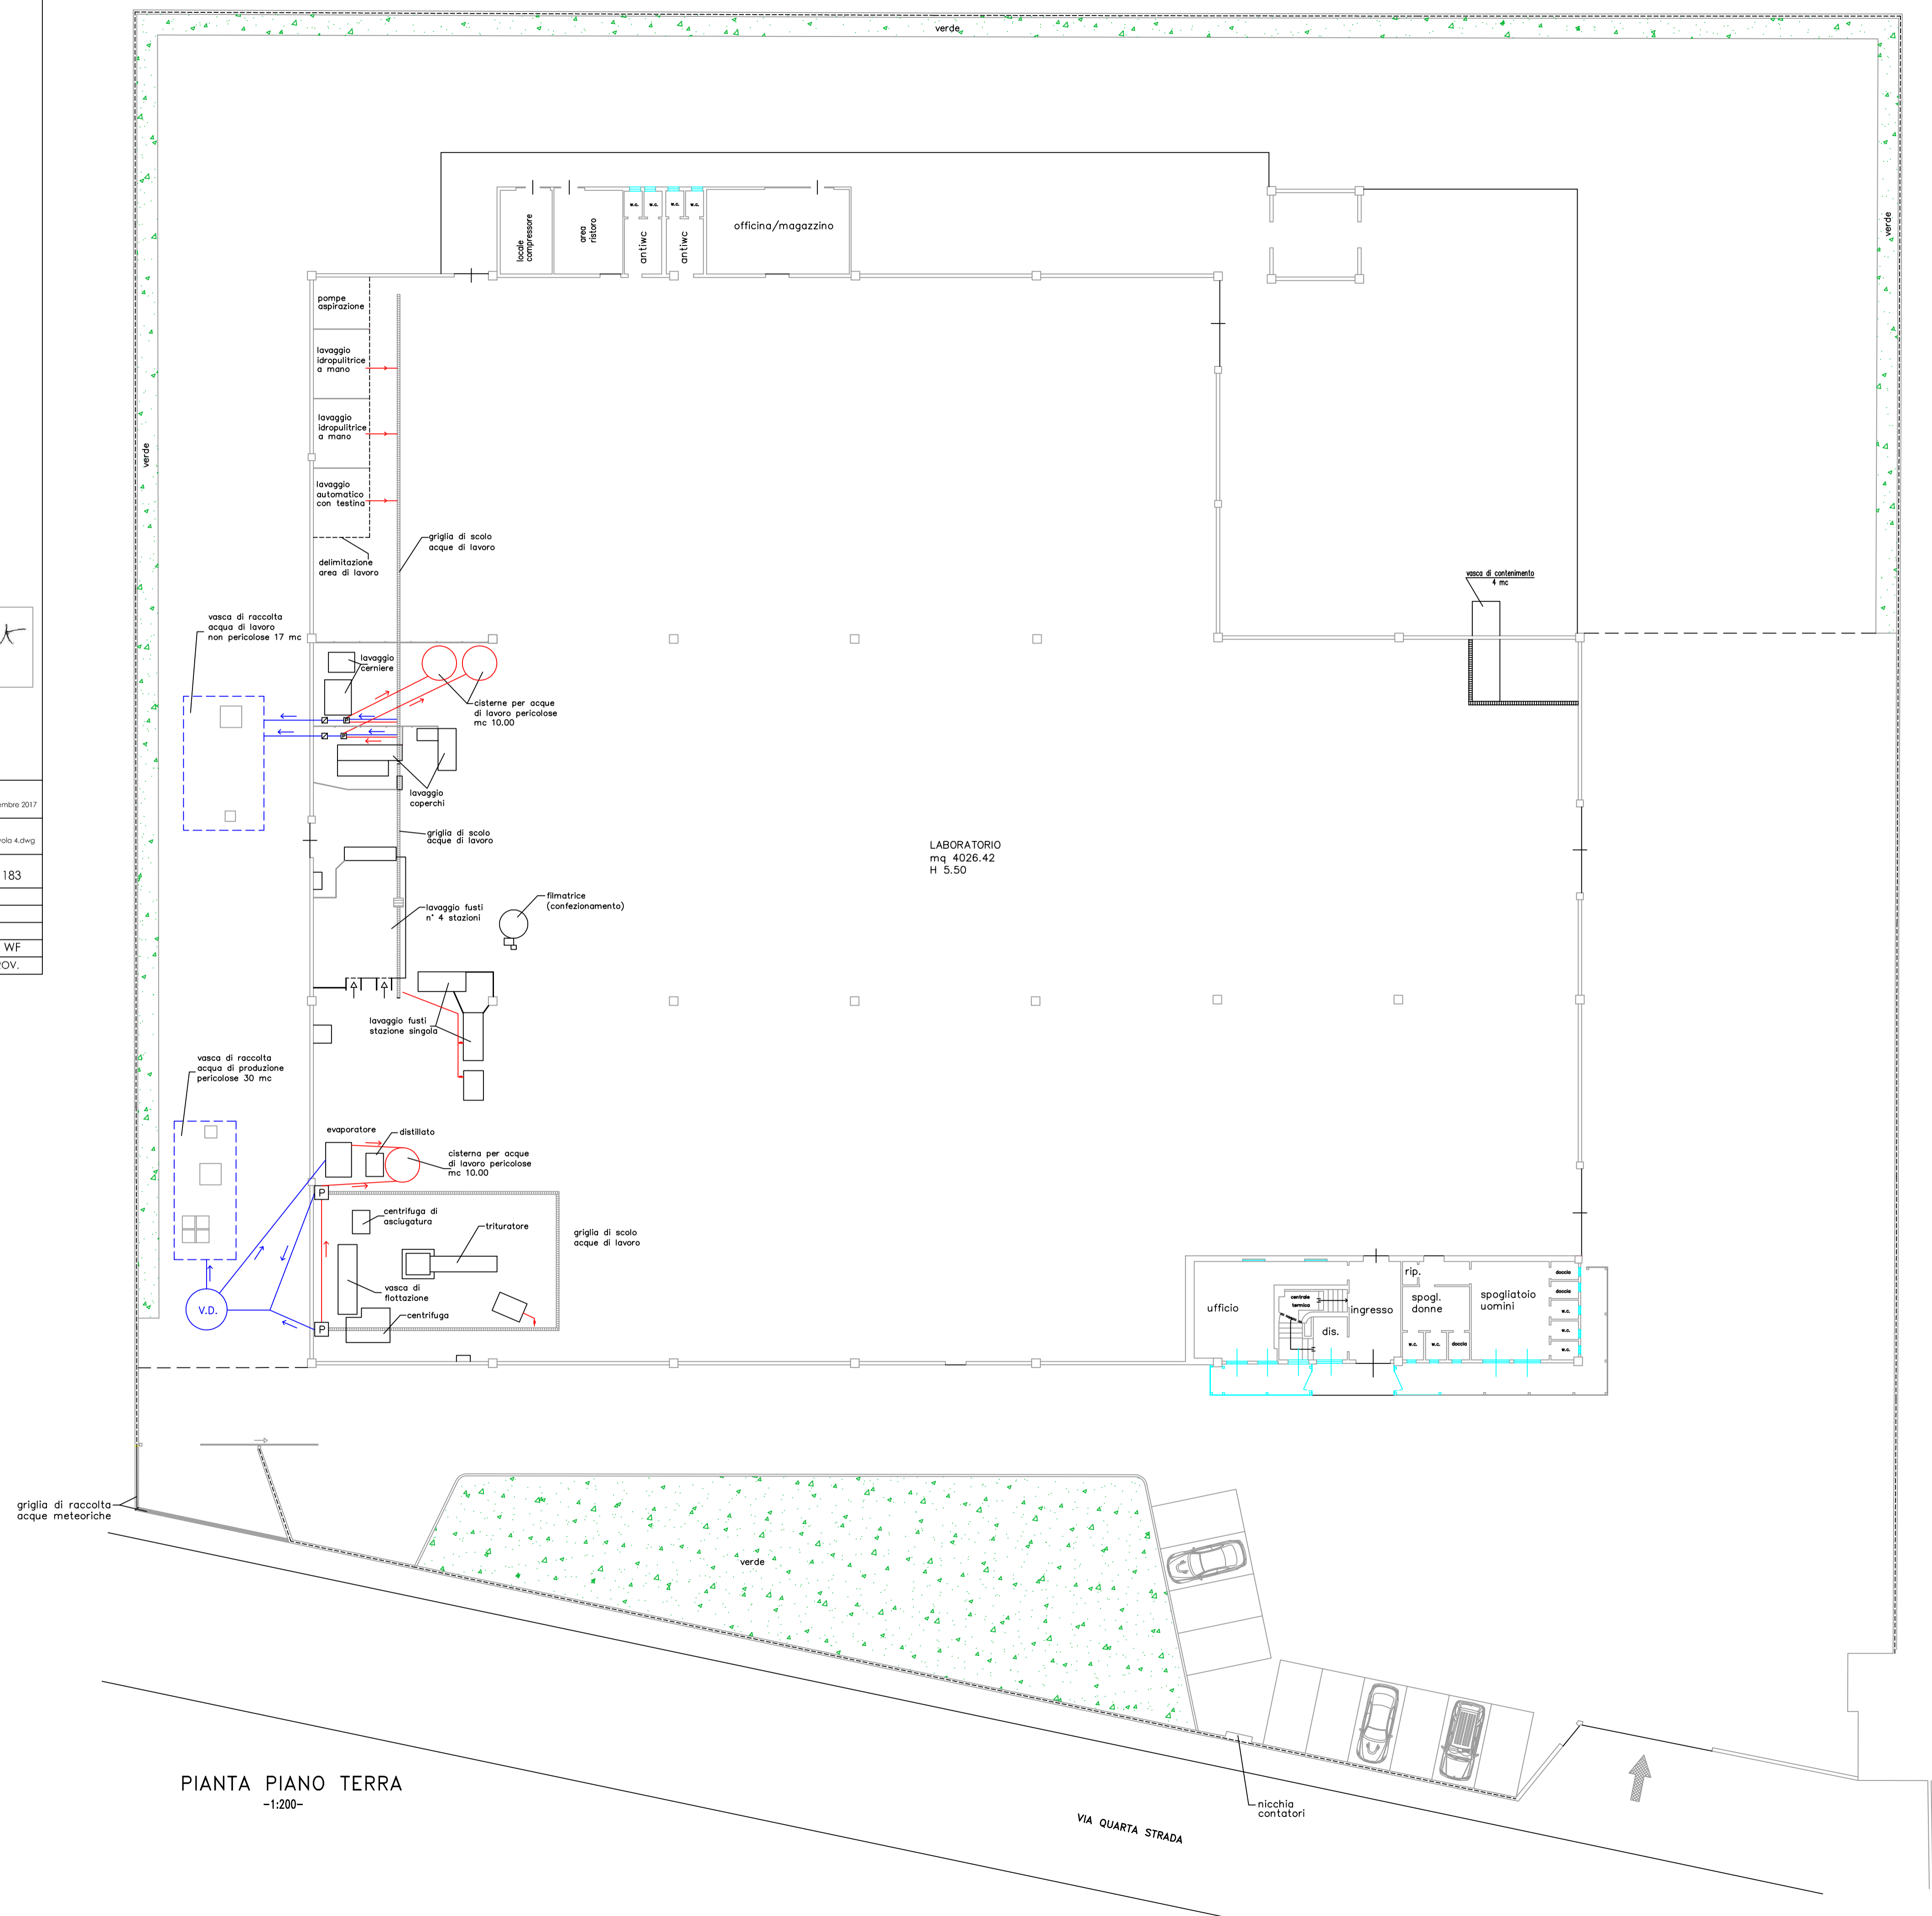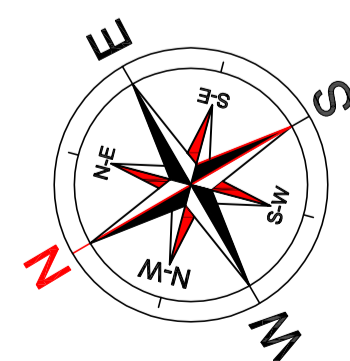

PIANTA PIANO TERRA
-1:200-