


Planimetria catastale
Scala 1:2000

PROVINCIA DI VICENZA		 STUDIO TECNICO PROFESSIONALE MAZZOCCO geom. DARIO Via G. Marconi 7-36072 Chiampo (VI) Fax - Tel. 0444/624470 Partita I.V.A. 03126580244 Email: studiotecnicomazzocco@gmail.com
COMUNE DI CHIAMPO		
COMMITENTE: CONCERTA DALLA BARBA s.r.l. (ORA IMMOBILIARE F.D.B. s.a.s)		
PROGETTO : Planimetria fabbricato Pianta scarichi		
DATI CATASTALI sez. U fogl. 9 mapp. 834-836-837-844 DATA: SCALA: VARIE		
IL PROGETTISTA	IL D.D.LL.	L'IMPRESA
		IL COMMITENTE

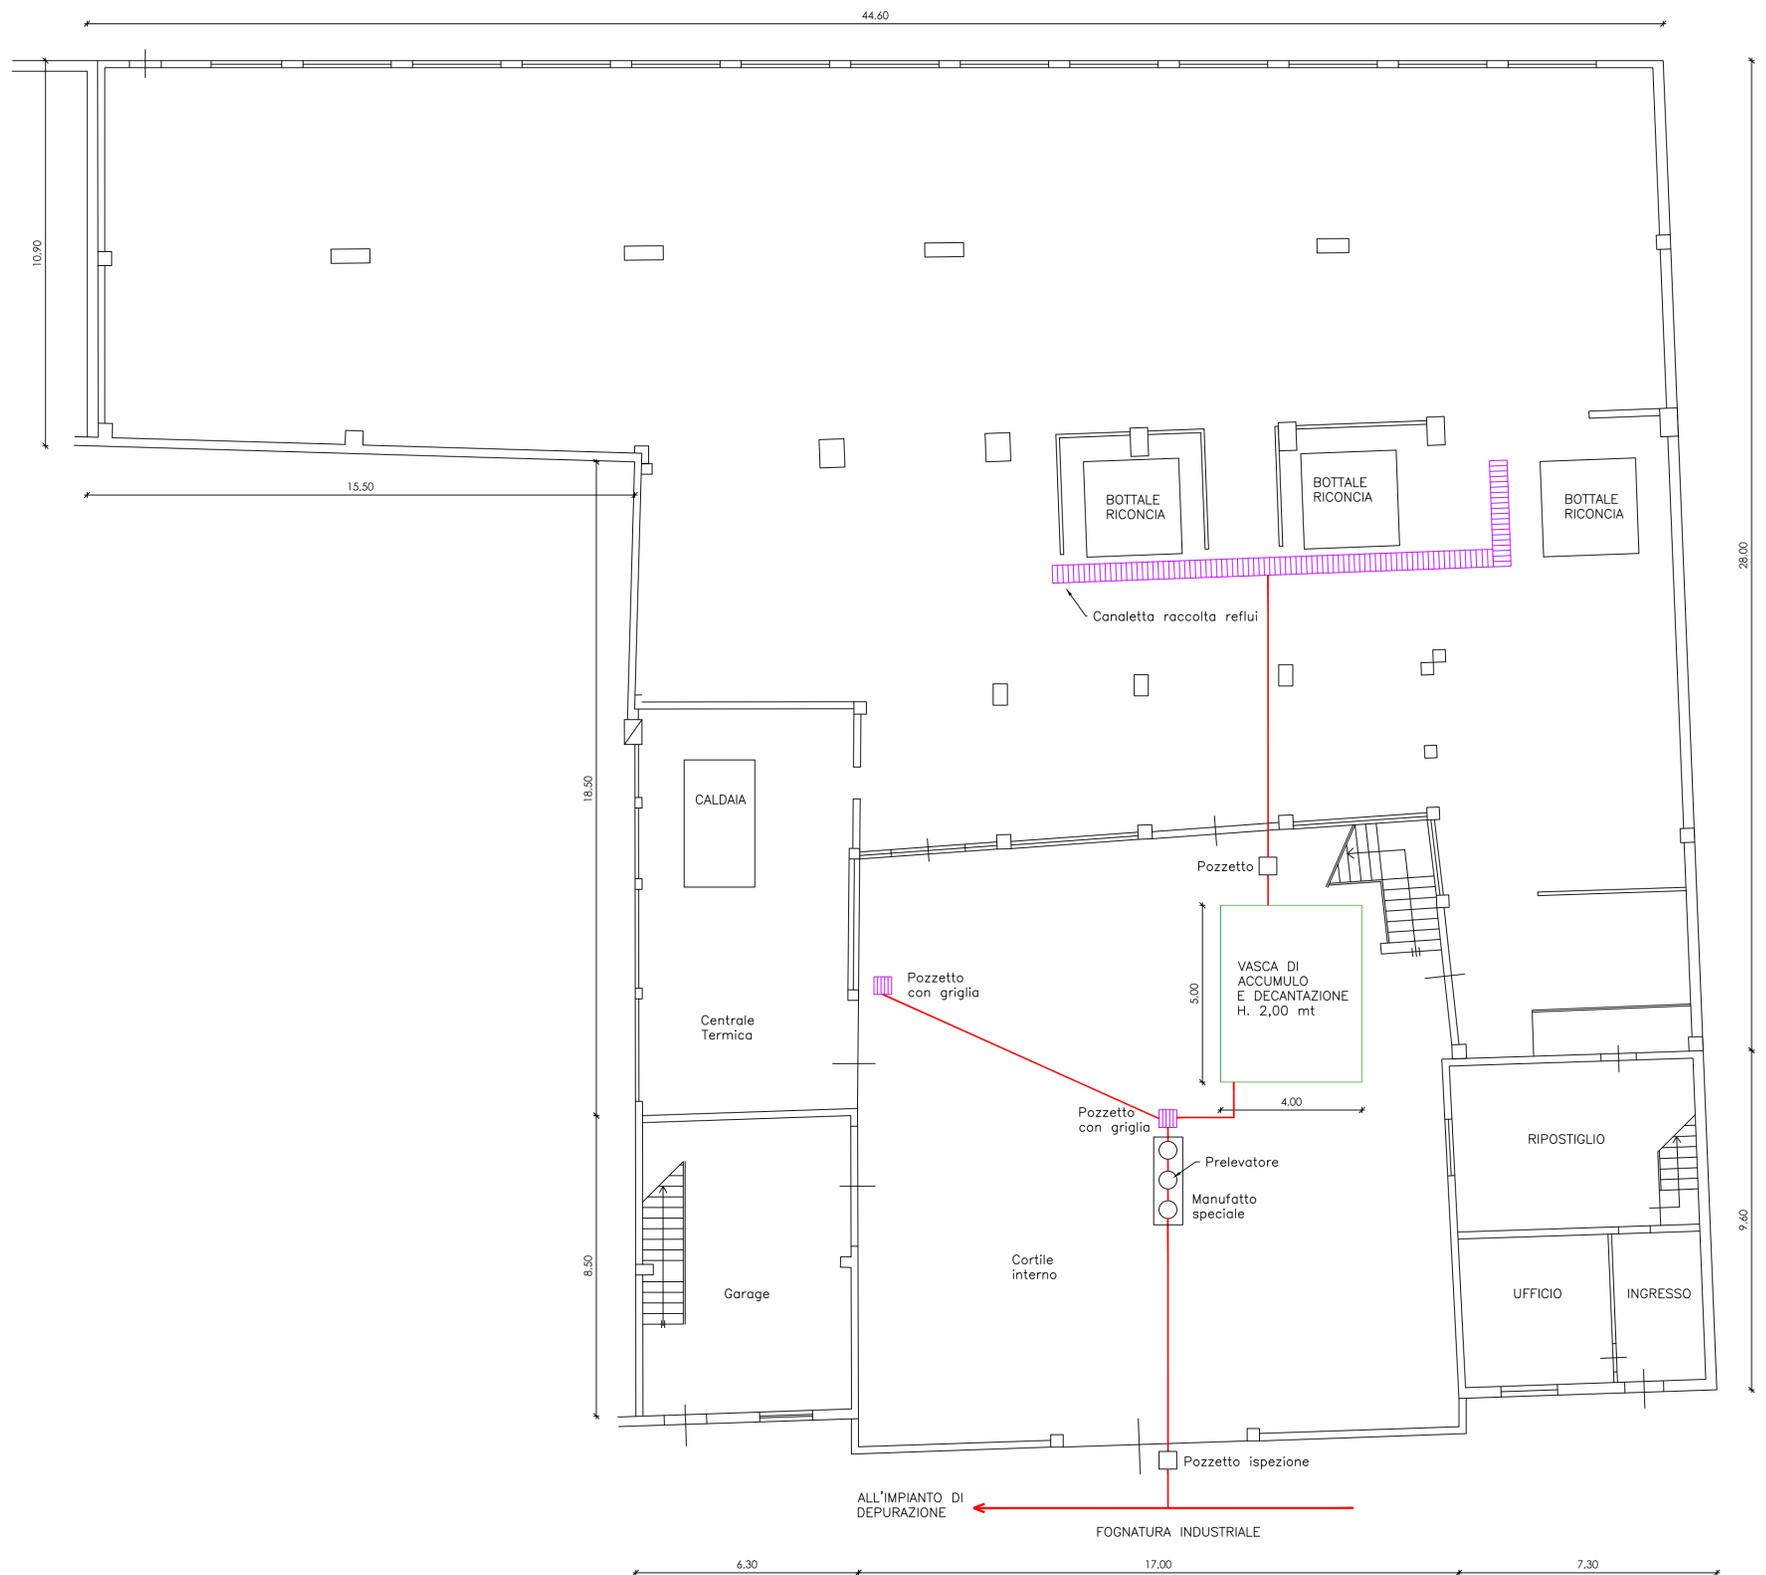

Pianta piano terra
Scala 1:100