




INGRANDIMENTO PART. 2 SCALA 1:100

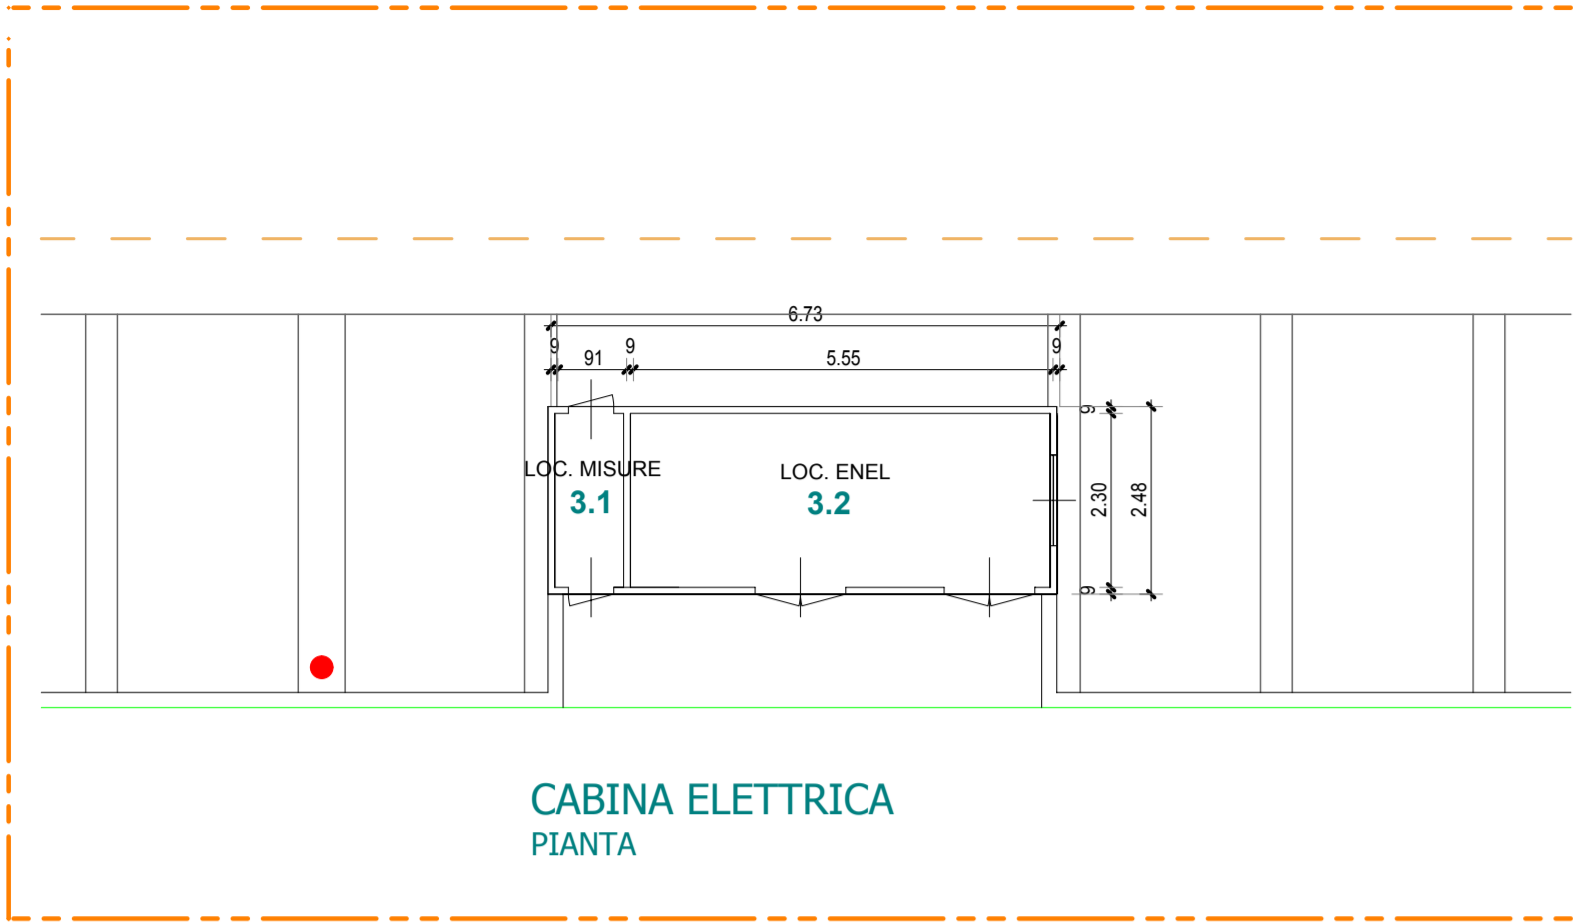


INGRANDIMENTO PART. 1 SCALA 1:100

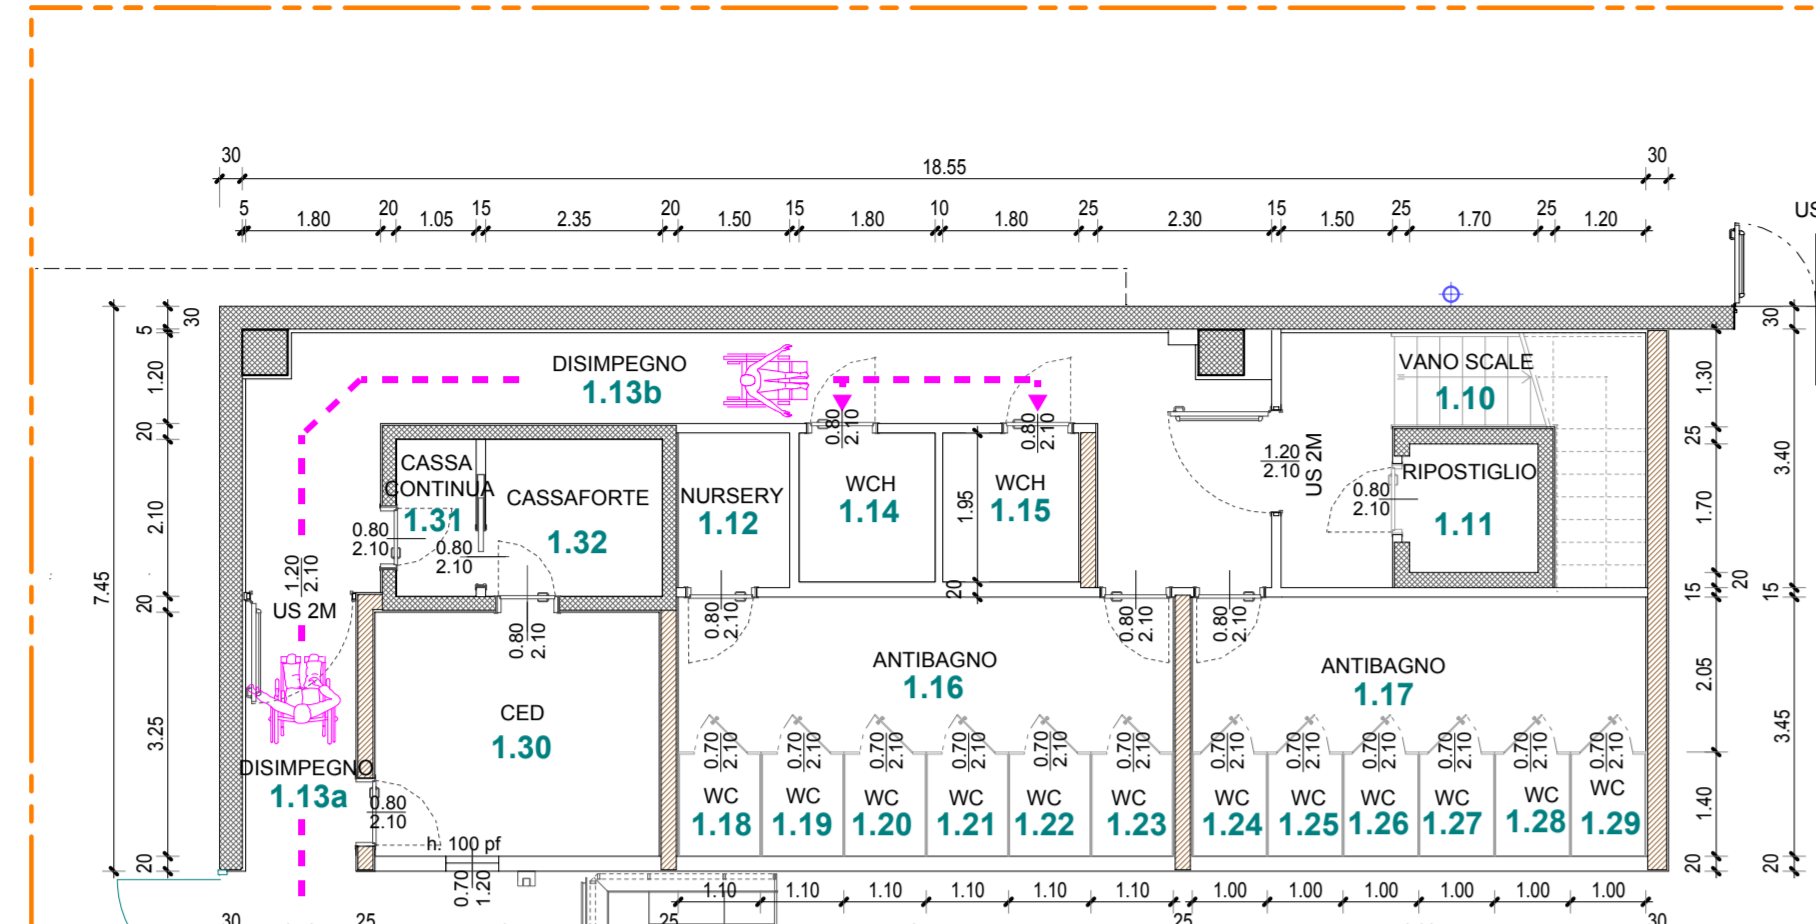


INGRANDIMENTO PART. 3 SCALA 1:100

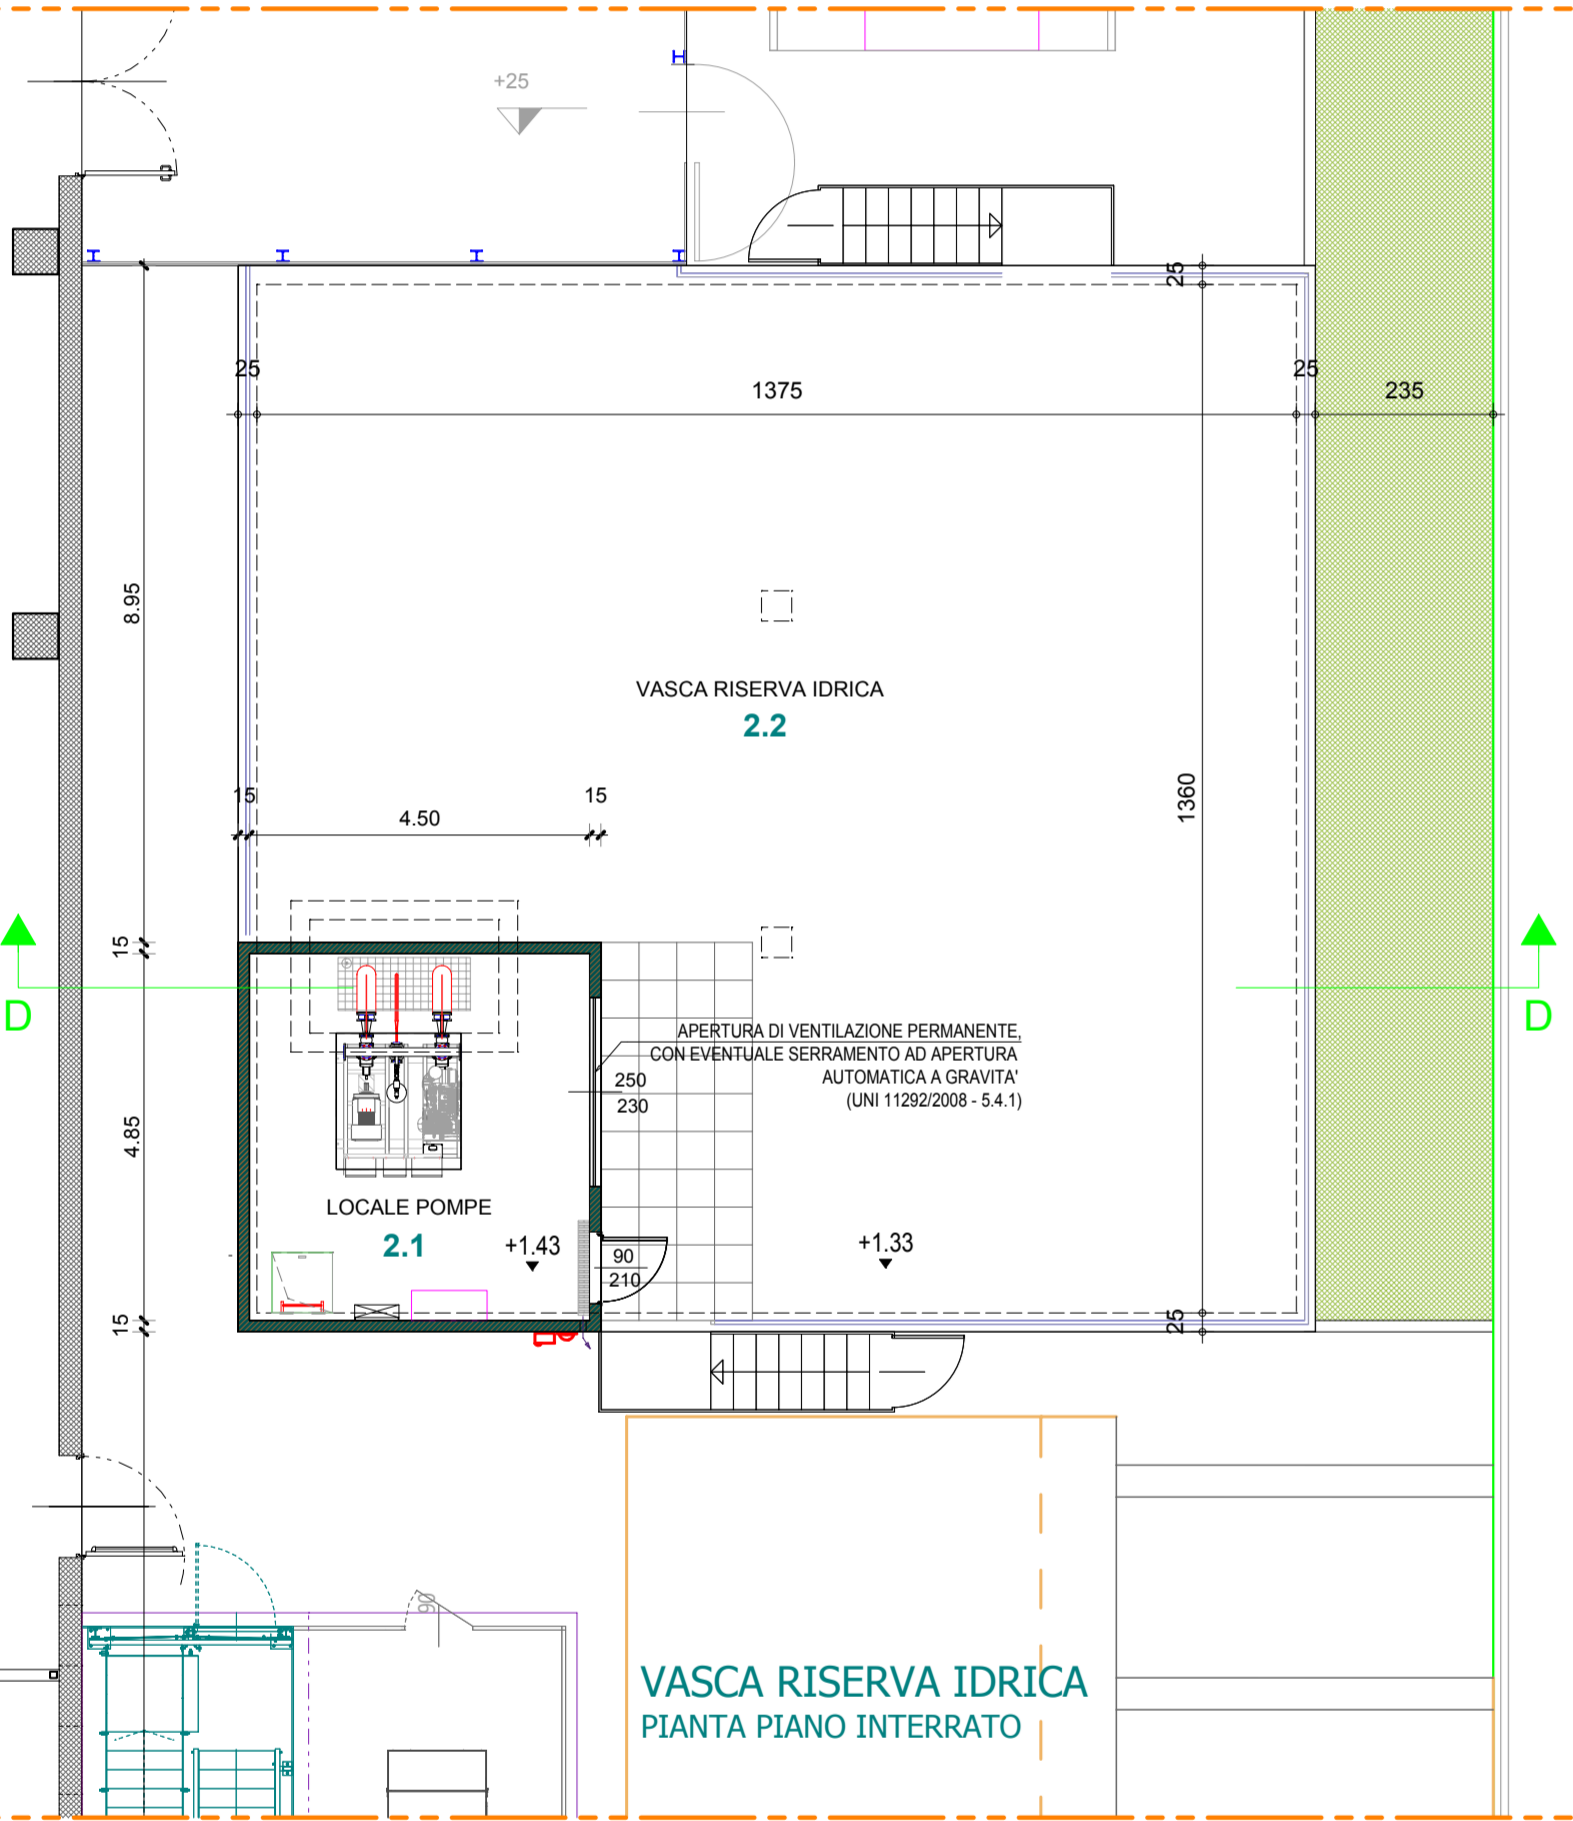


PIANO TERRA

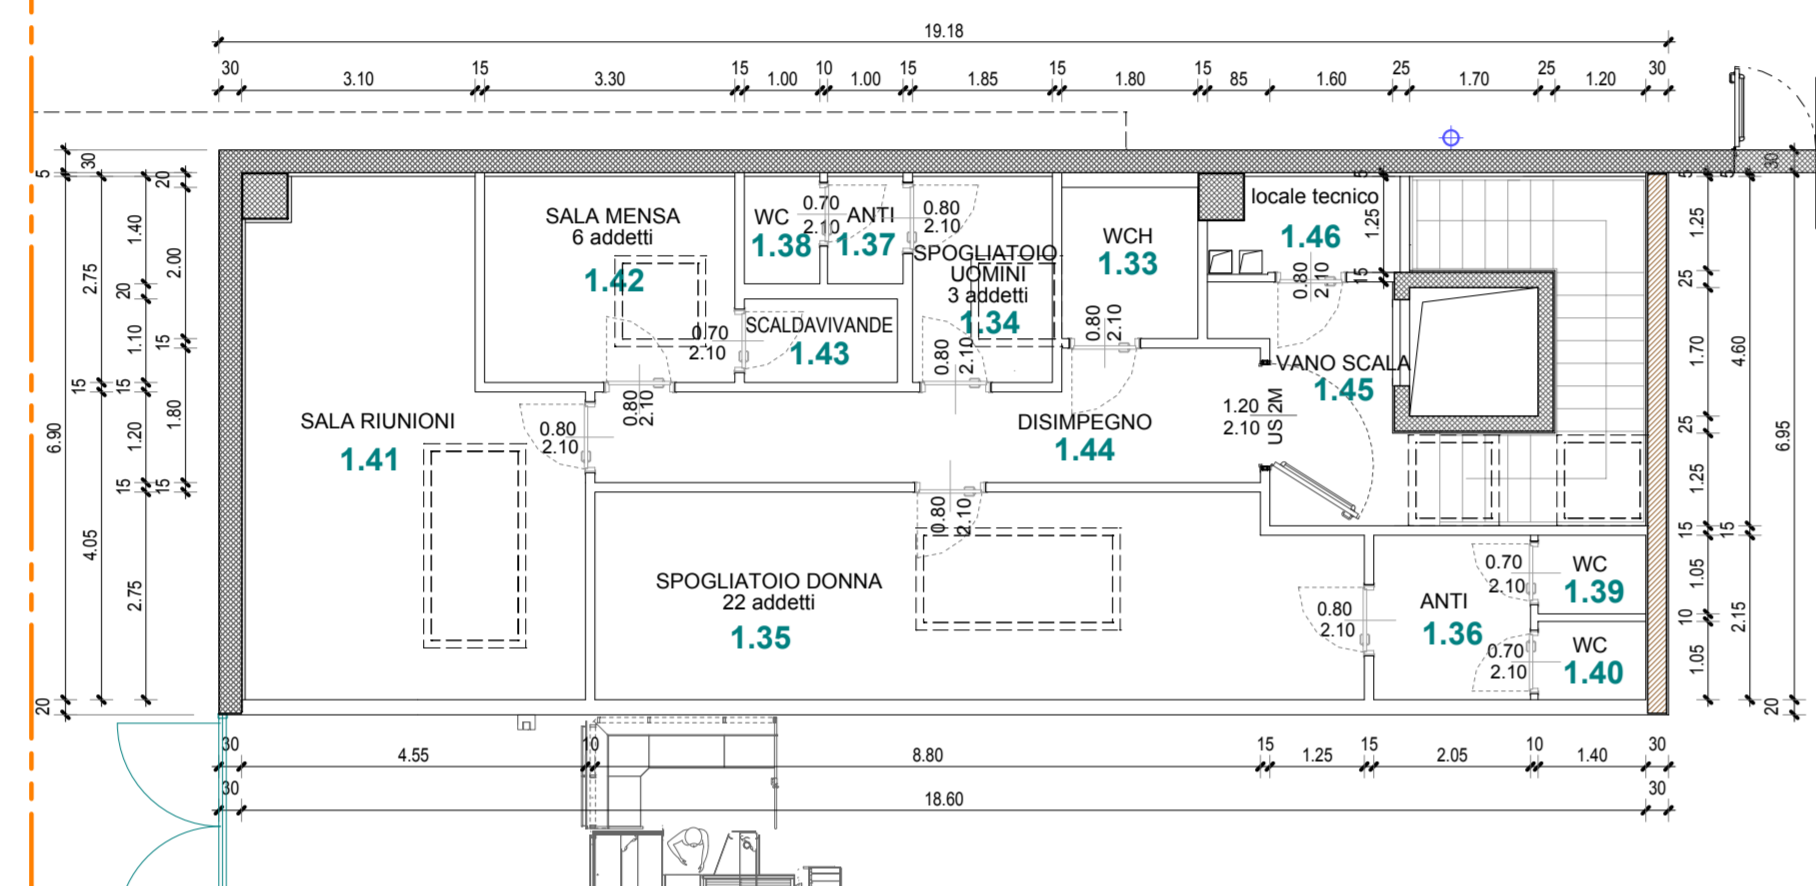


PIANO PRIMO

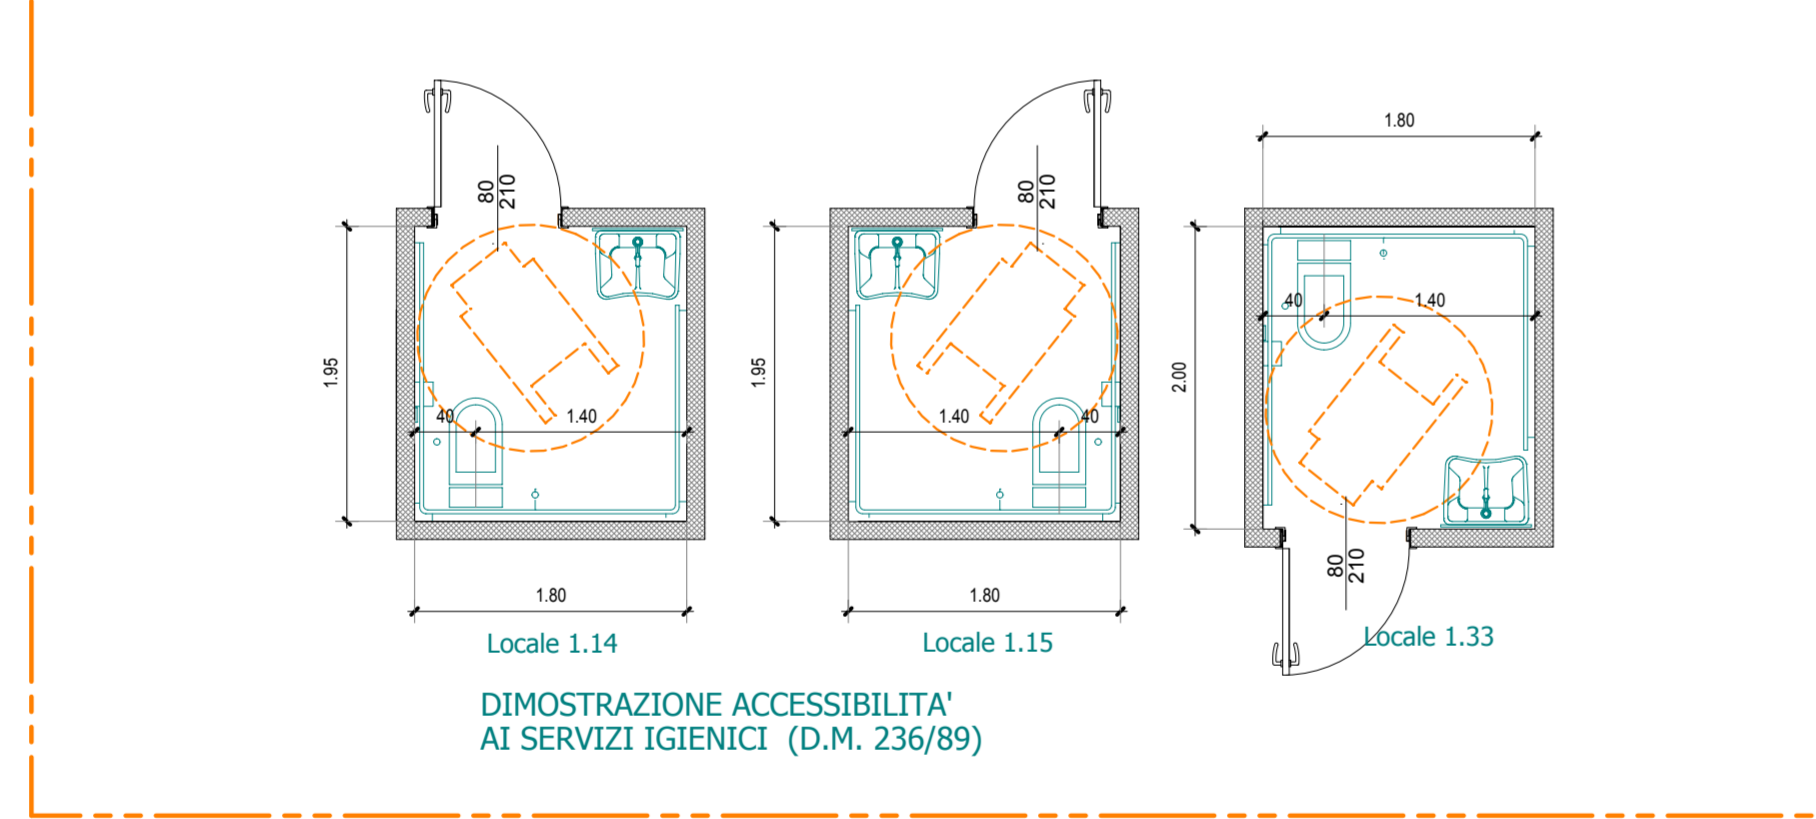

legenda

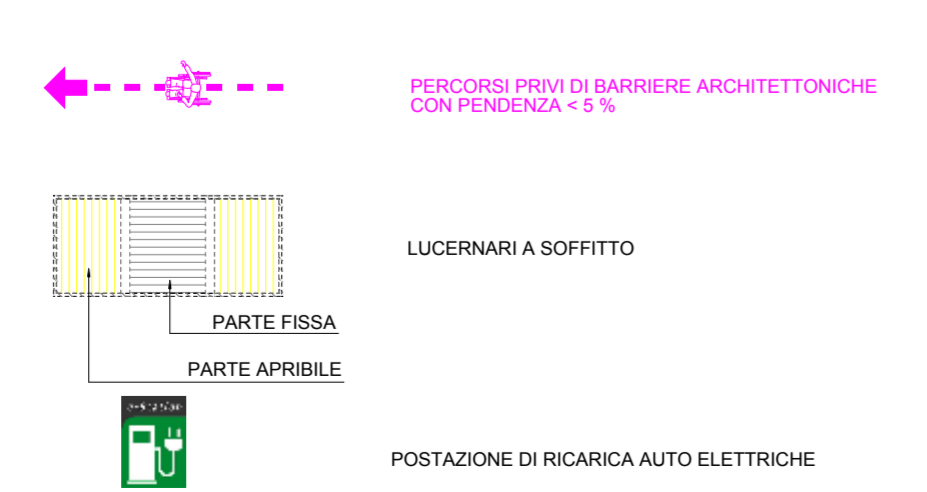

INGRESSO/USCITA CLIENTI

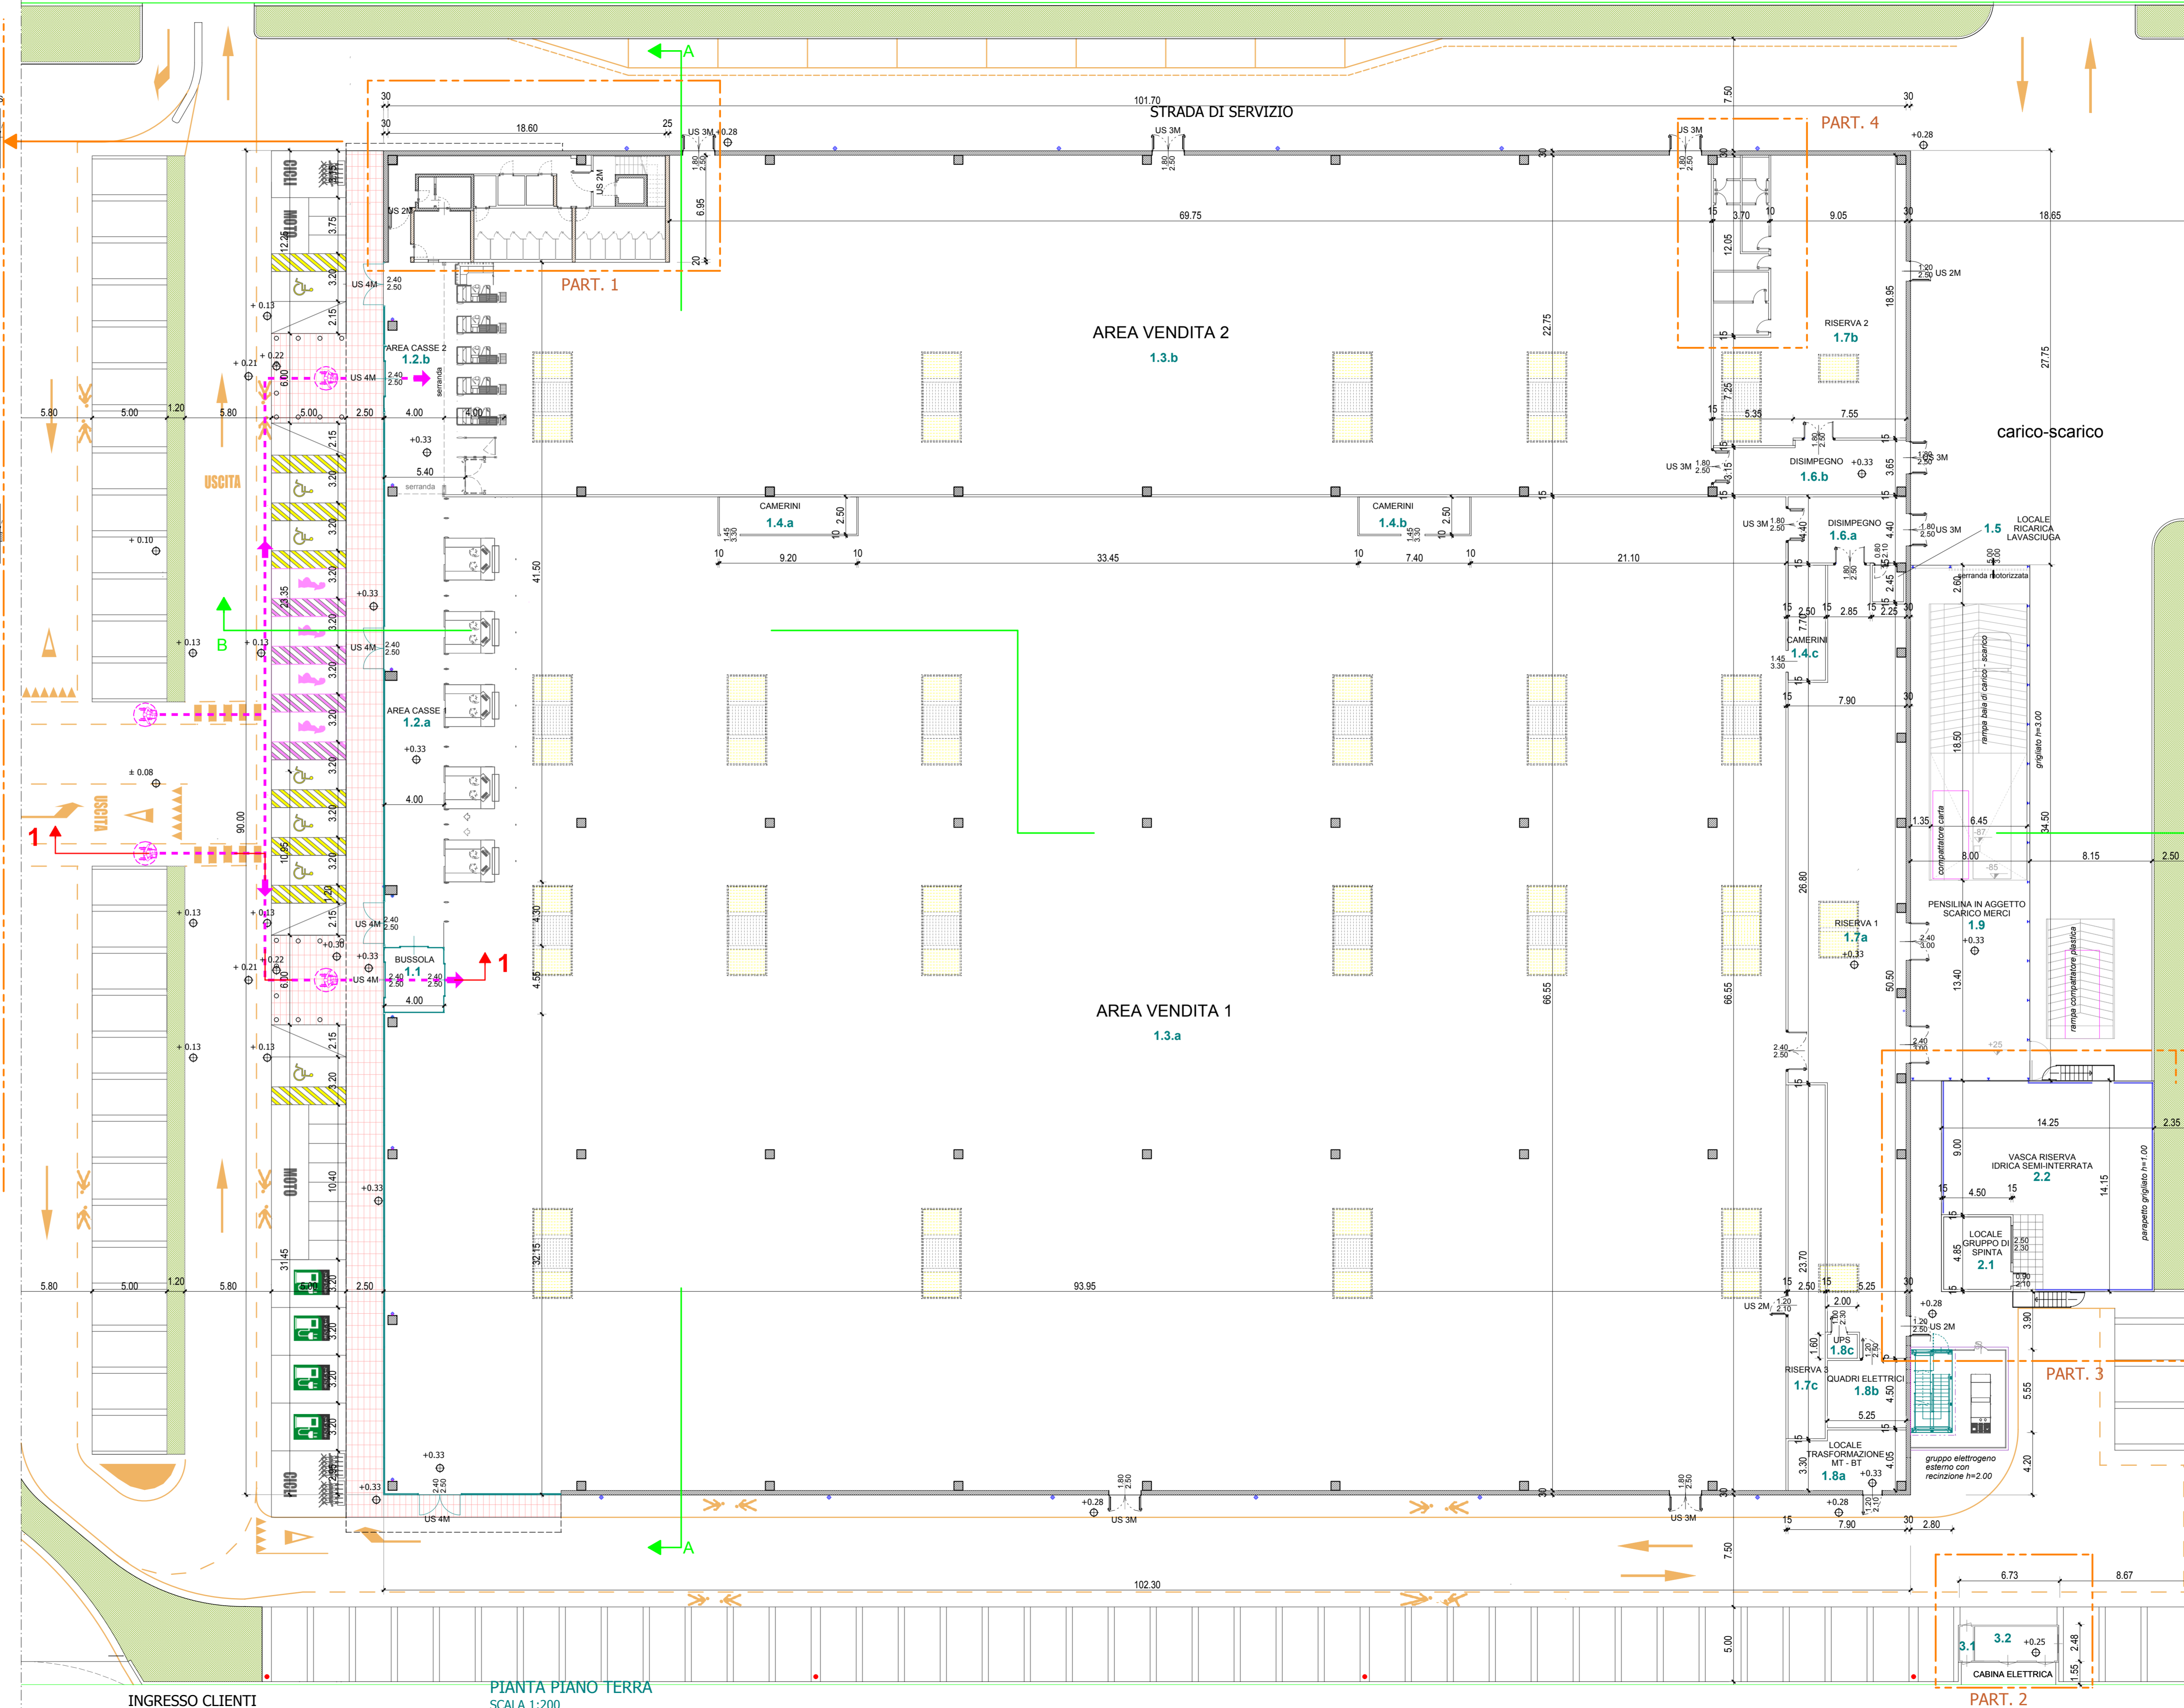


INGRESSO CLIENTI

PIANTA PIANO TERRA SCALA 1:200

INGRESSO/USCITA MERCI

INGRANDIMENTO PART. 4 SCALA 1:100

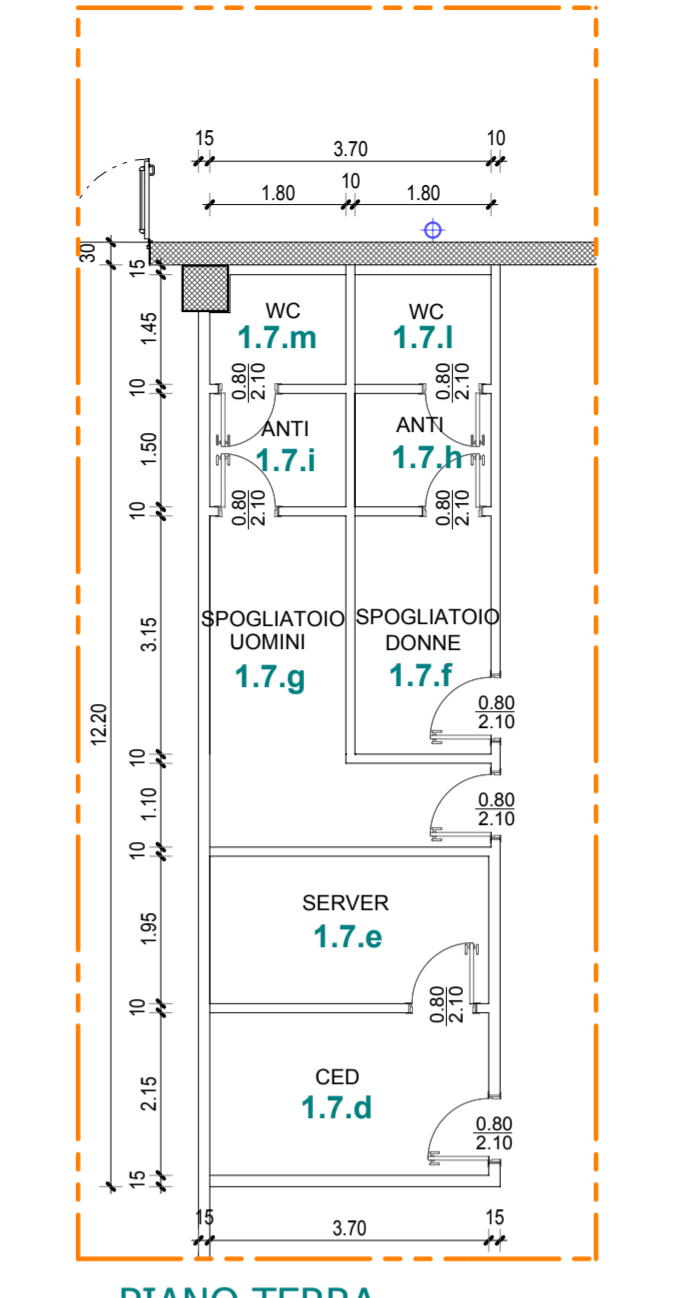

PIANO TERRA

TABELLA RIEPILOGATIVA DEI RAPPORTI AEROLUMINANTI											
n.	descrizione	superficie m²	h	sup. illuminante m²		rapporti	sup. accanto m²		rapporti	note	
				necessaria	effettiva		necessaria	effettiva			
AMBITO PRINCIPALE											
1	BUSSOLA INGRESSO	18,22	2,80	47,37	---	---	---	---	---	---	
1.2	AREA CASSE 1	129,00	4,04	637,26	4,30	161,78	>150	---	---	---	
1.3	AREA CASSE 2	117,60	4,04	581,43	3,50	149,15	>150	6,47	13,60	>150	
1.3.1	AREA VENDITA 1	606,50	6,84	4146,56	202,03	358,17	>150	60,81	134,48	>150	
1.3.2	AREA VENDITA 2	1784,00	6,84	12065,70	58,80	69,80	>150	17,84	33,69	>150	
1.4	CAMERINI	24,00	6,84	163,44	---	---	---	---	---	---	
1.4.1	CAMERINI	18,50	6,84	126,54	---	---	---	---	---	---	
1.4.2	CAMERINI	5,50	6,84	37,47	---	---	---	---	---	---	
1.5	LOCALE RICARICA LAVASCIUGIA	5,13	2,70	13,85	---	---	---	---	---	---	
1.6	DISIMPEGNO	34,95	6,84	239,03	---	---	---	---	---	---	
1.6.1	DISIMPEGNO	44,80	6,84	307,74	---	---	---	---	---	---	
1.7	RISERVA 1	340,06	6,84	2300,01	11,34	11,35	>150	11,34	12,89	>150	
1.7.1	RISERVA 2	200,01	6,84	1368,43	6,67	6,67	>150	---	---	---	
1.7.2	RISERVA 3	58,83	6,84	402,40	1,96	2,00	>150	---	---	---	
1.7.3	CEP	7,96	2,70	21,49	---	---	---	---	---	---	
1.7.4	SERVER	7,21	2,70	19,47	---	---	---	---	---	---	
1.7.5	SPOGLIATOIO UOMINI	6,67	2,70	18,37	---	---	---	---	---	---	
1.7.6	SPOGLIATOIO DONNE	10,63	2,70	27,00	---	---	---	---	---	---	
1.7.7	ANTI	2,70	2,40	6,48	---	---	---	---	---	---	
1.7.8	ANTI	2,70	2,40	6,48	---	---	---	---	---	---	
1.7.9	WC	2,61	2,40	6,26	---	---	---	---	---	---	
1.7.10	WC	2,61	2,40	6,26	---	---	---	---	---	---	
1.8	LOCALE TRASFORMAZIONE MT BT	30,02	6,84	205,69	---	---	---	---	---	---	
1.8.1	LOCALE QUADRI ELETTRICI	23,70	6,84	162,11	---	---	---	---	---	---	
1.8.2	LOCALE UPS	3,30	6,84	21,89	---	---	---	---	---	---	
1.9	PENSILINA SCARICO MERCI	37,00	6,00	138,00	---	---	---	---	---	---	
1.11	RIPOSTIGLIO	2,89	2,70	7,80	---	---	---	---	---	---	
1.12	NURSERY	3,93	2,70	6,29	---	---					