




Fabbricato -A- tettoia copertura concimaia

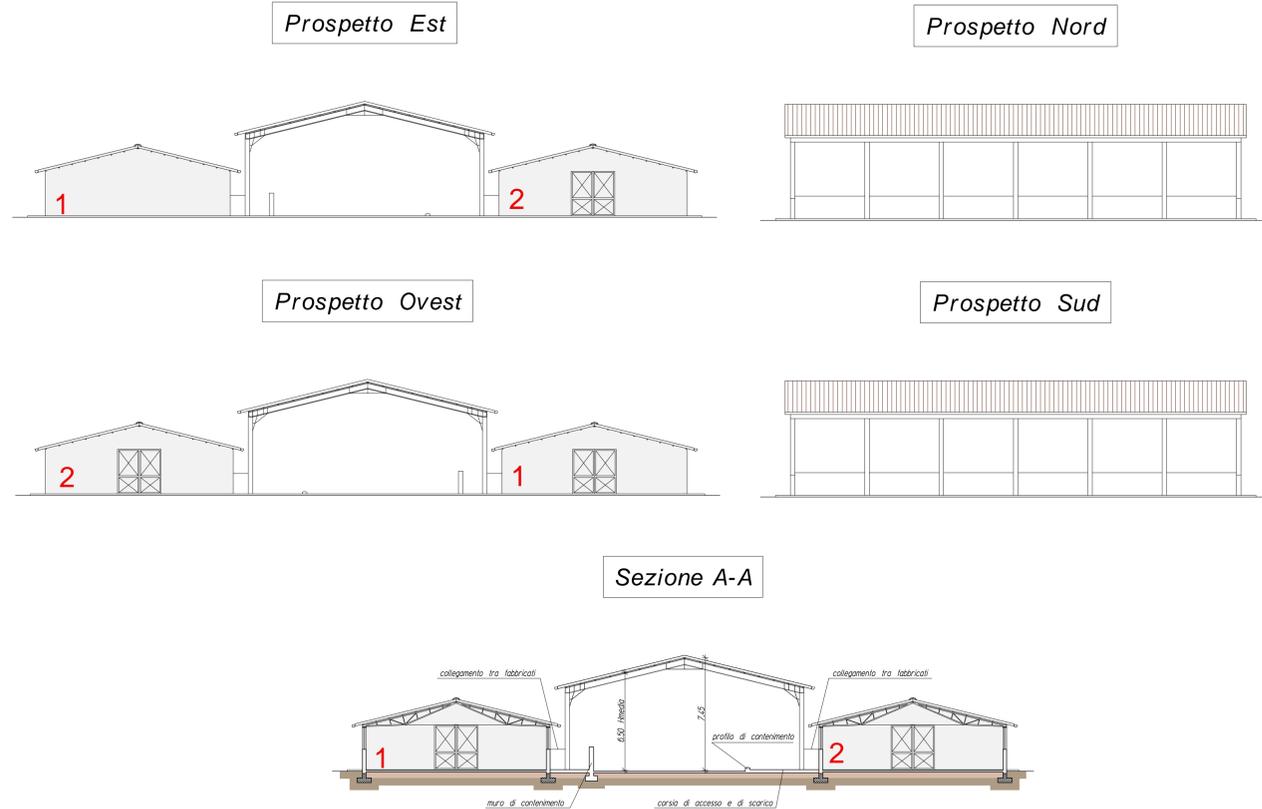

Planimetria scala 1 : 500


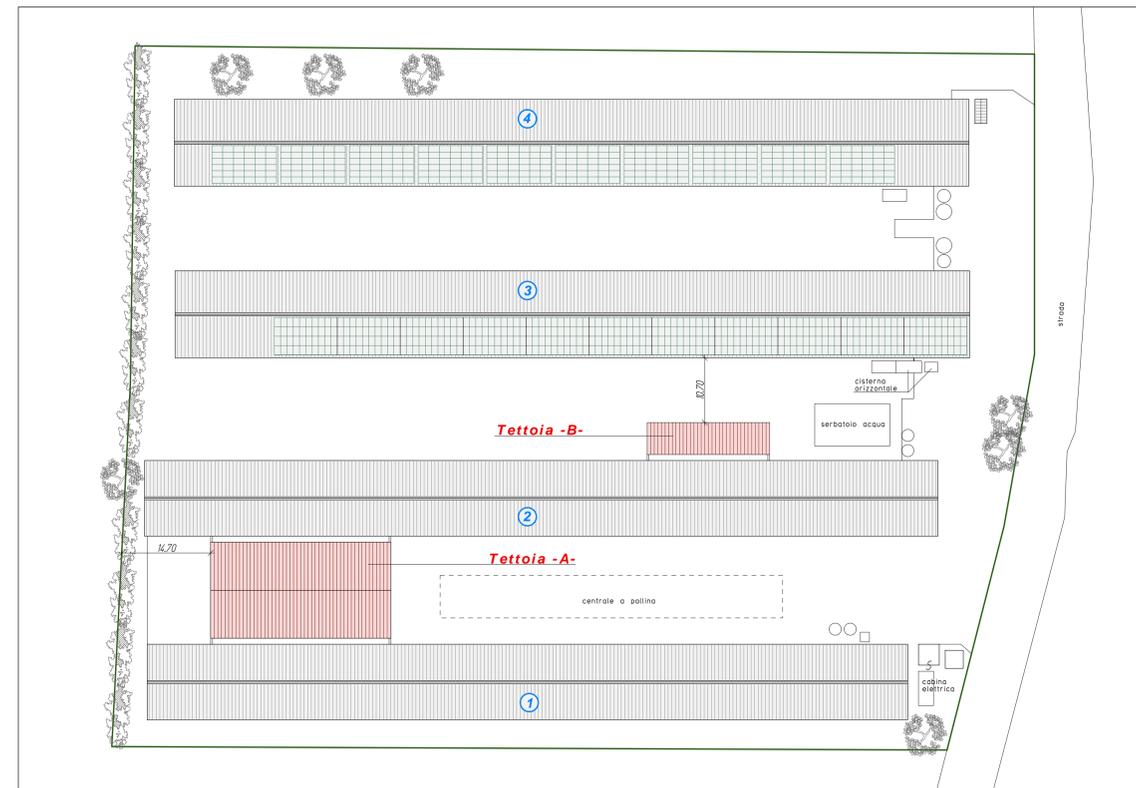


Fabbricato -B- tettoia ricovero attrezzi

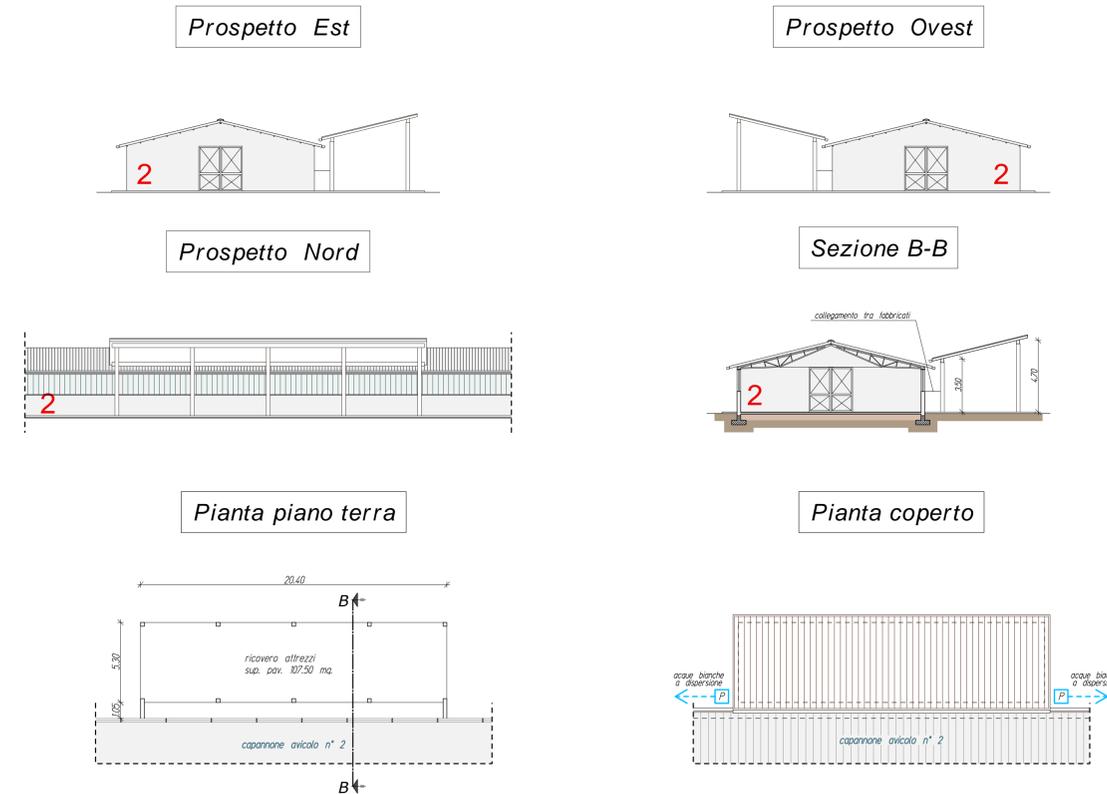

Pianta piano terra

Pianta coperto

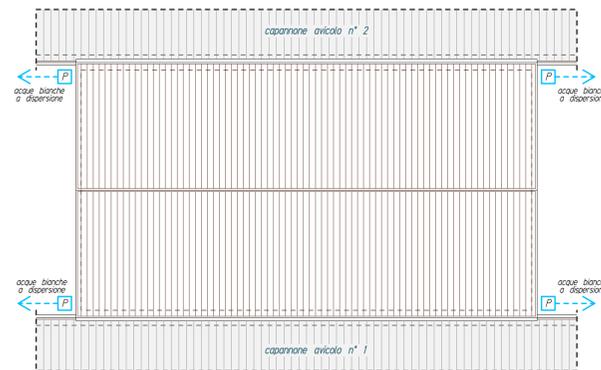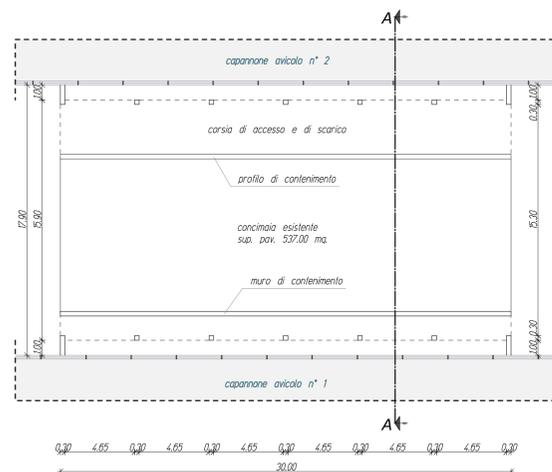

Ditta: AZIENDA AGRICOLA CRIVELLATO CRISTIAN

AMPLIAMENTO FABBRICATI AZIENDALI - costruzione tettoie -

TAVOLA N° 2 piante, prospetti, sezioni

| | | |
|-------------|---------|-------------|
| Richiedente | Tecnico | Scale |
| | | 1:500-1:200 |
| | | Data |

PRETTO STUDIO ASSOCIATO
Via G.B. Zorato n° 2, Barbarano Vicentino, Tel. e Fax 0444/686603 e-mail studiopretto@vif.it

A meno di legge si riservano la proprietà di questo disegno, con divieto di ristampa o comunque renderlo noto a terzi o altre concorrenti, senza nostra autorizzazione.