




PIANTA PIANO PRIMO
- scala 1:200 -

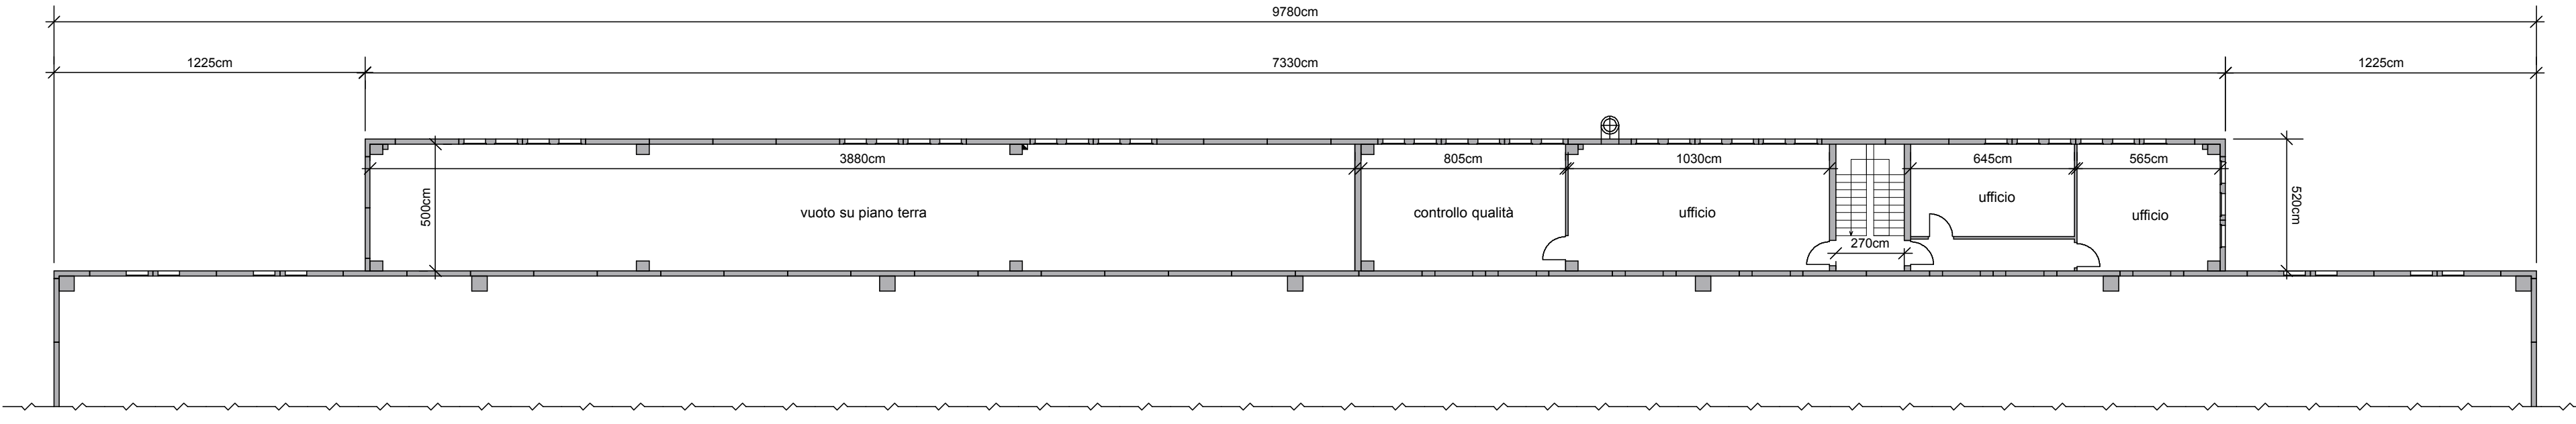


PIANTA PIANO TERRA
- scala 1:200 -

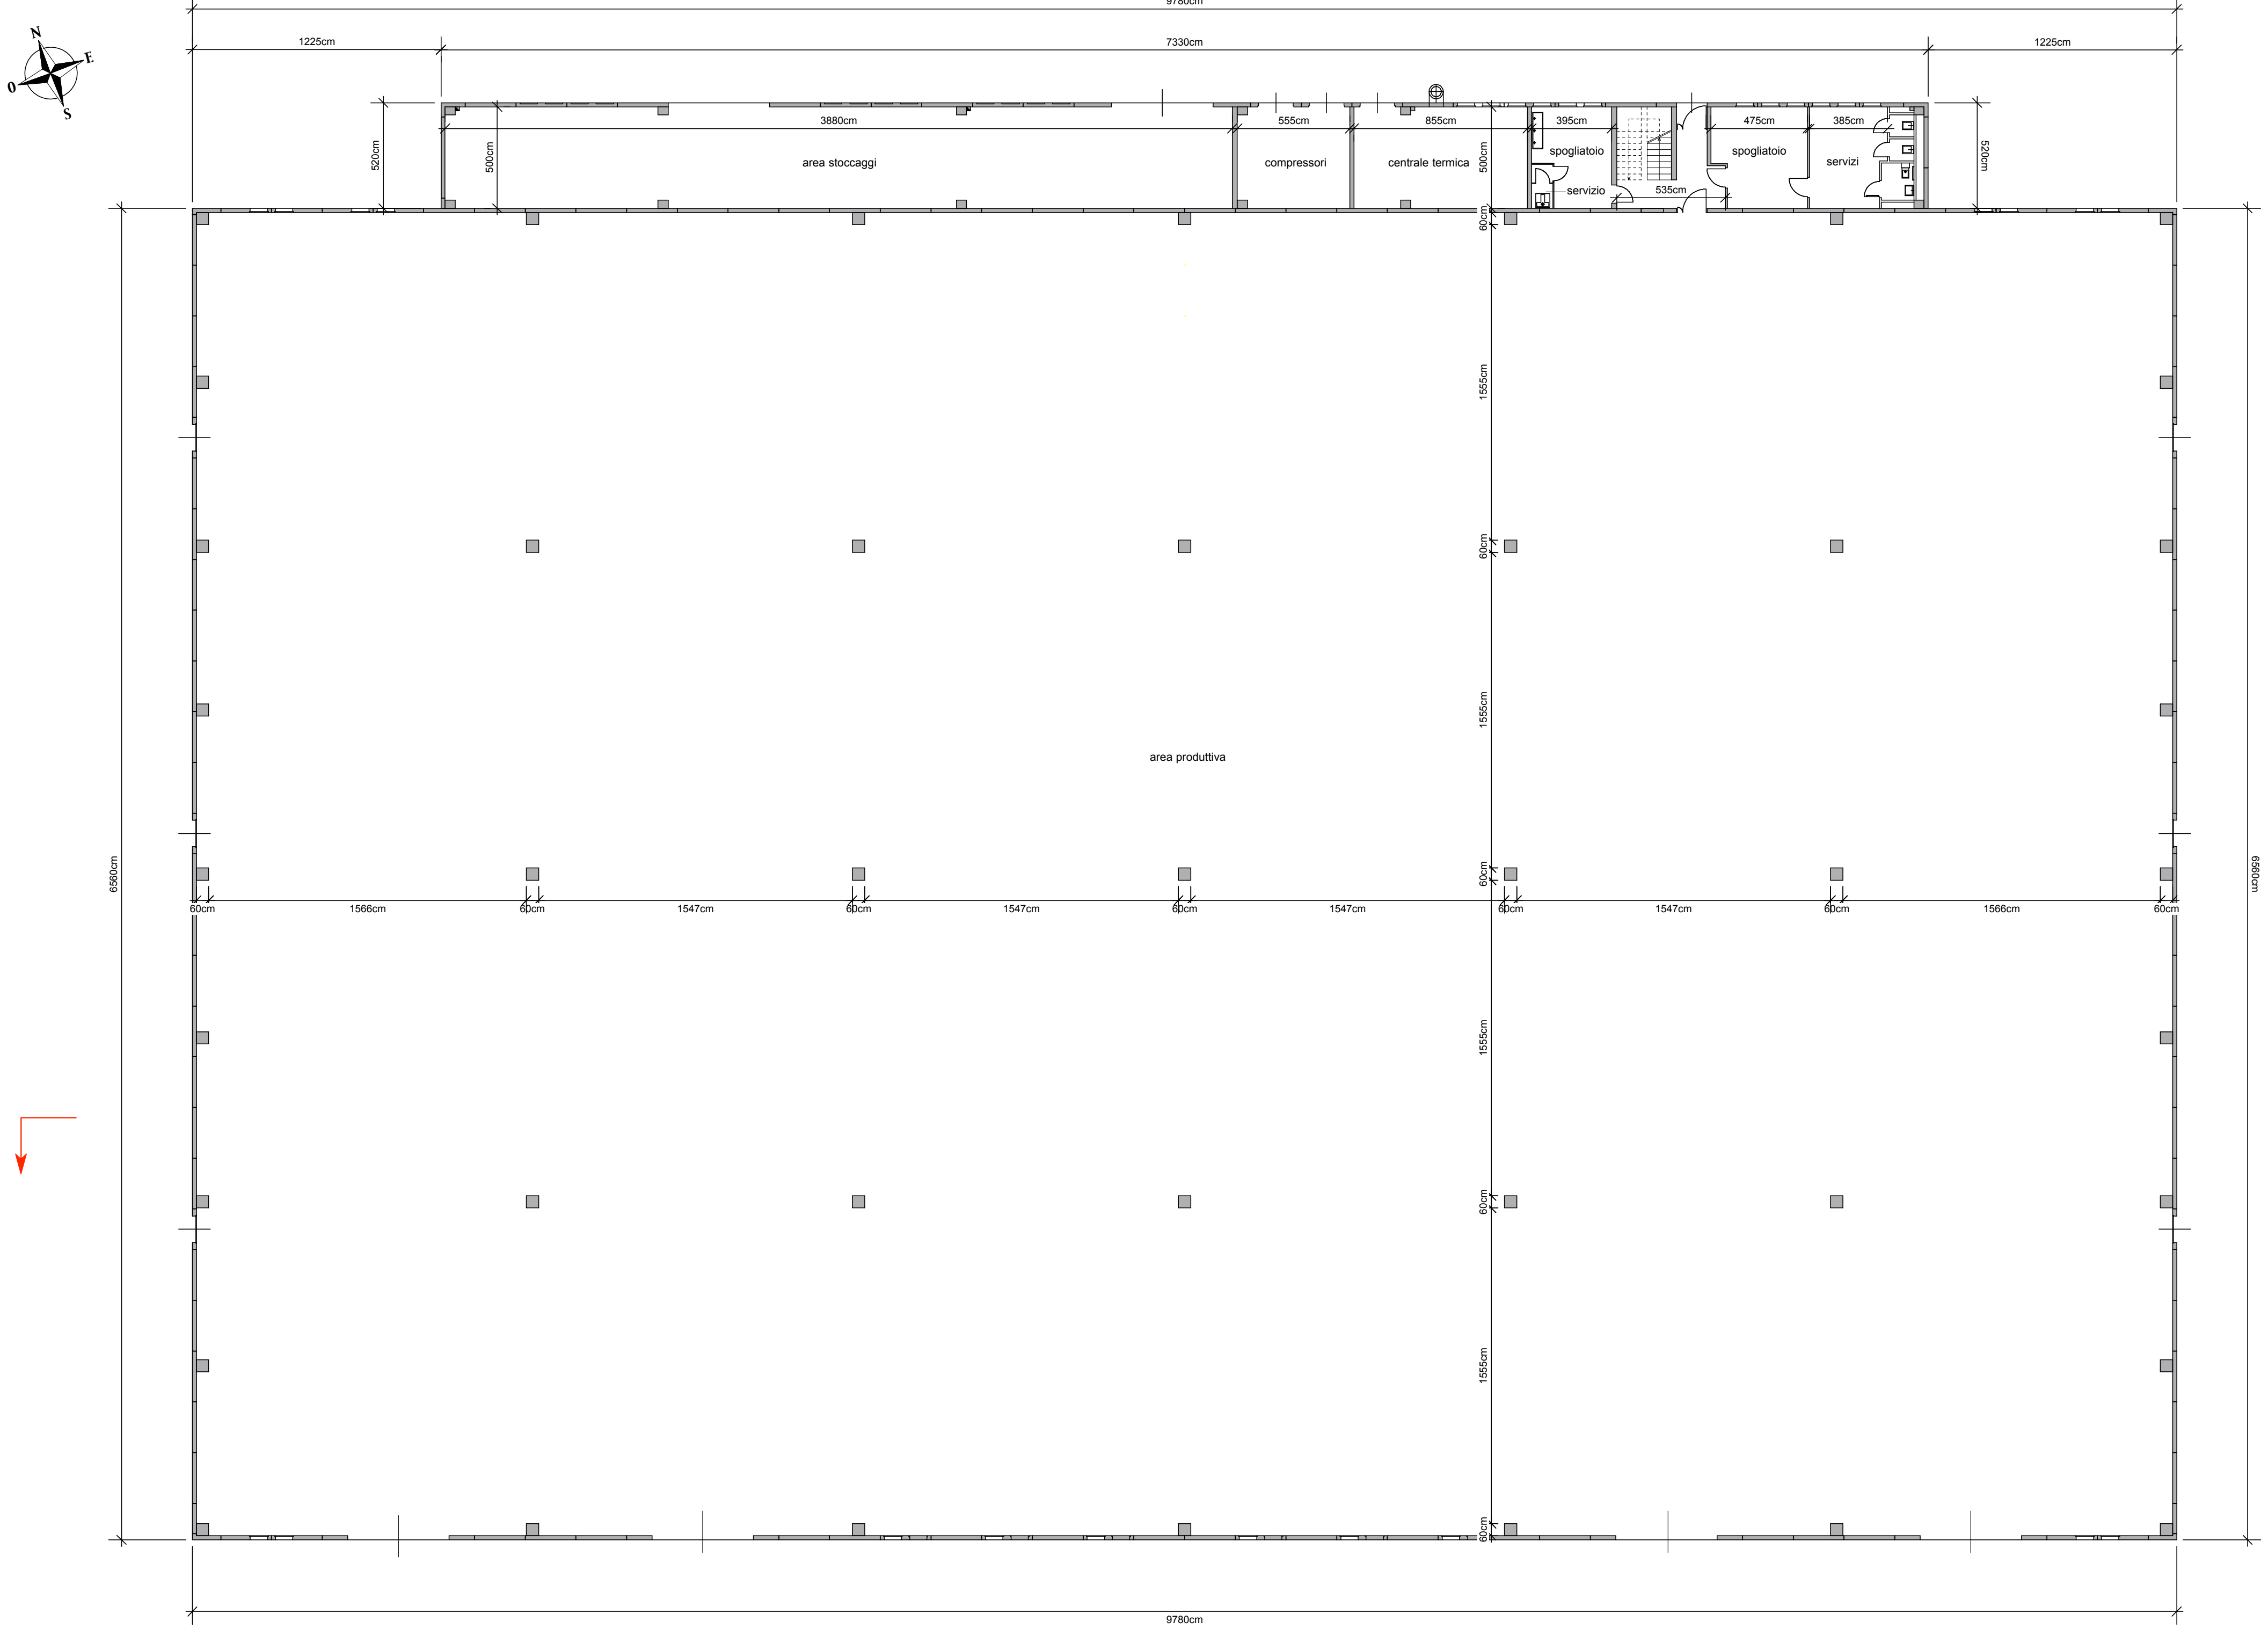


PROSPETTO SUD
- scala 1:200 -

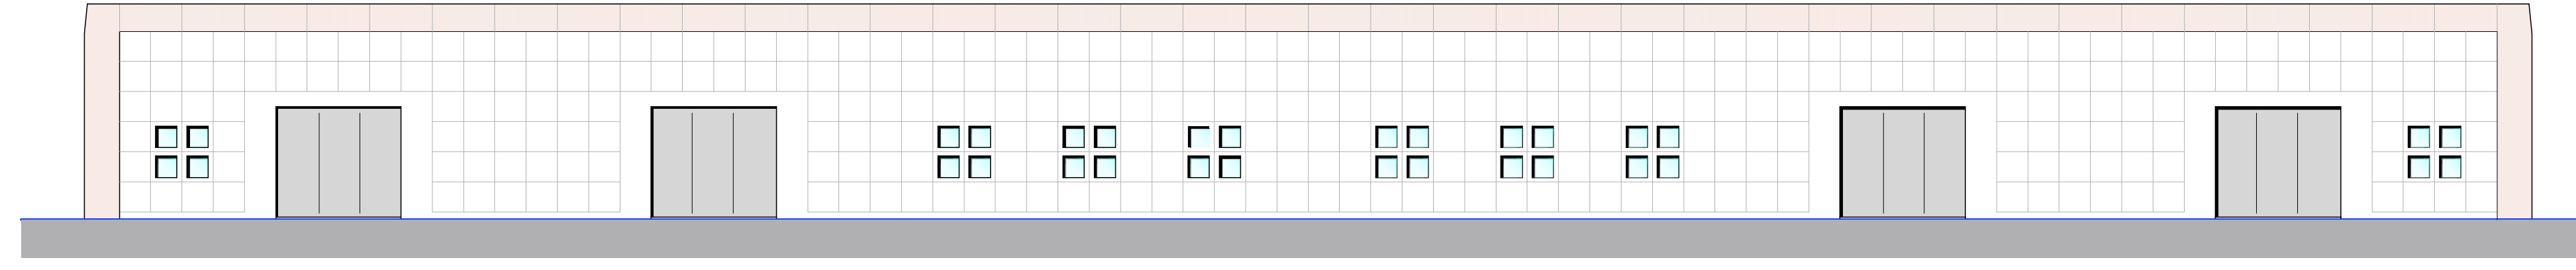


PROSPETTO EST
- scala 1:200 -

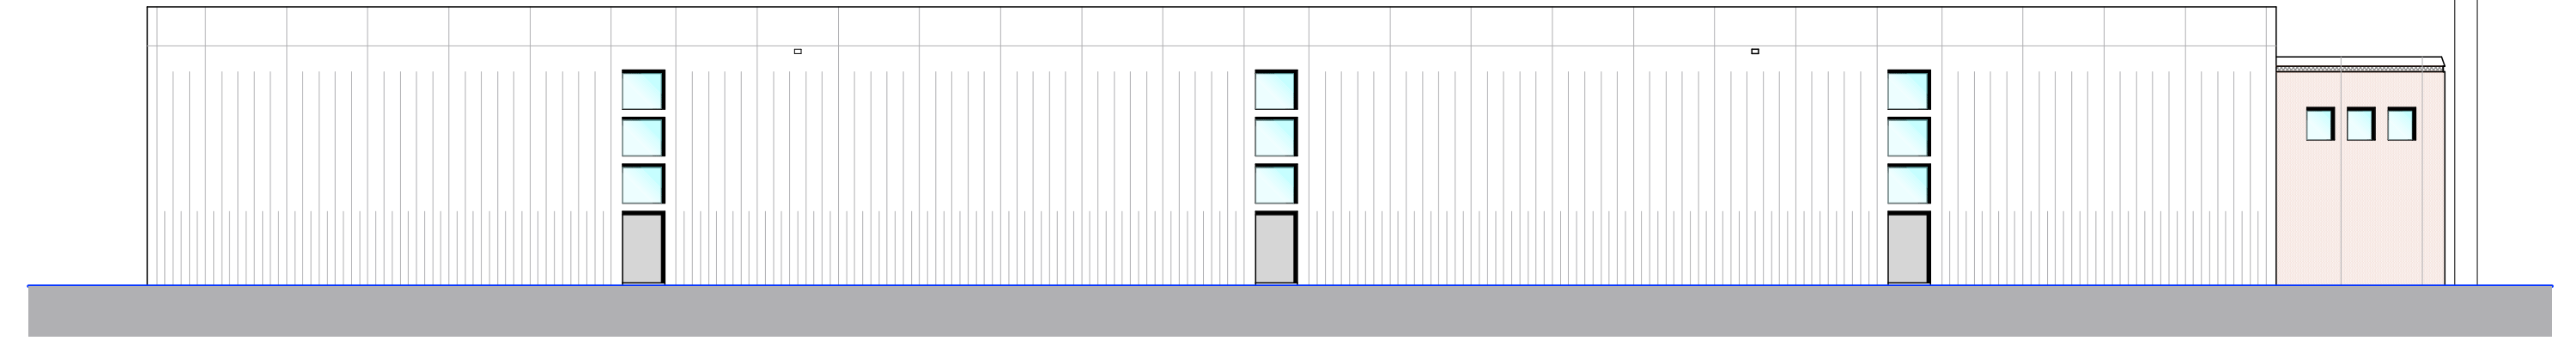


PROSPETTO NORD
- scala 1:200 -

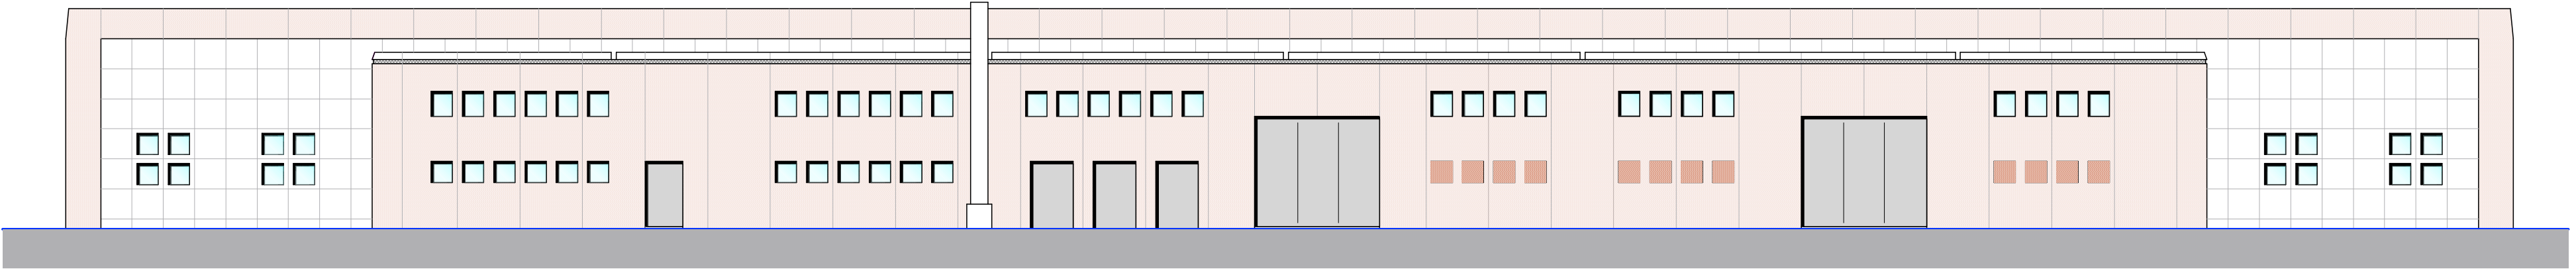


PROSPETTO OVEST
- scala 1:200 -

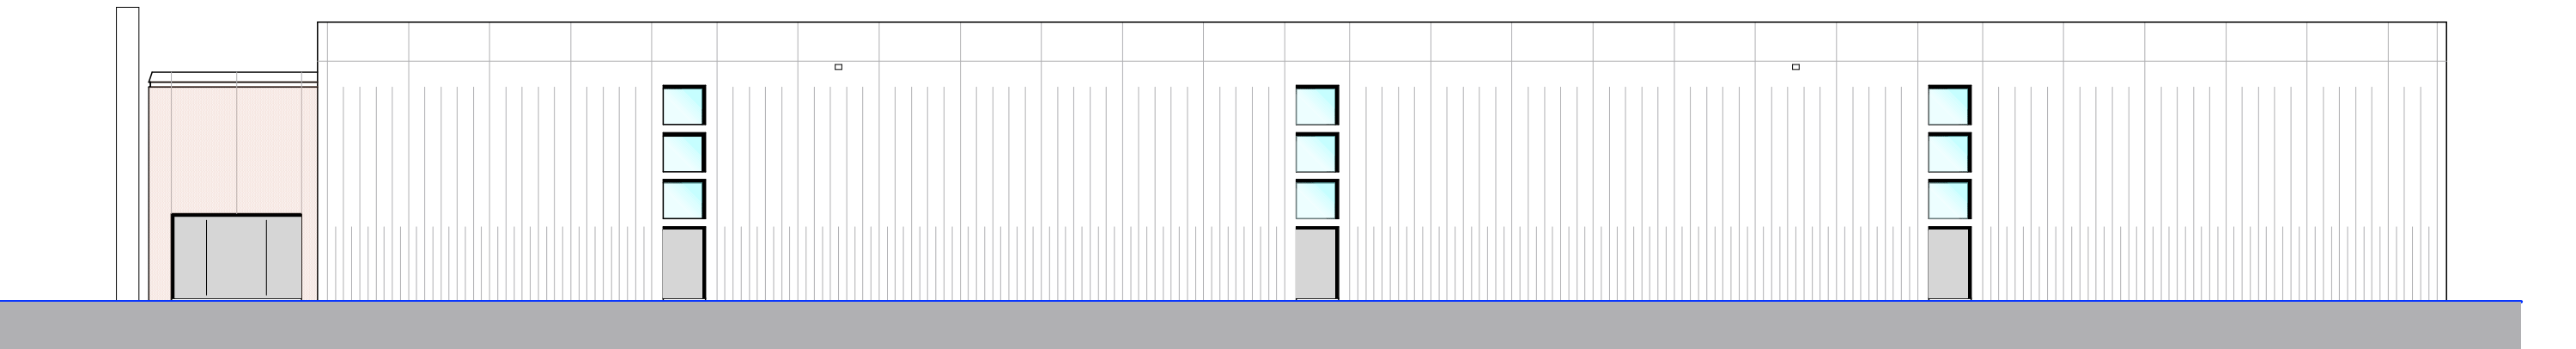

SEZIONE A-A
- scala 1:200 -

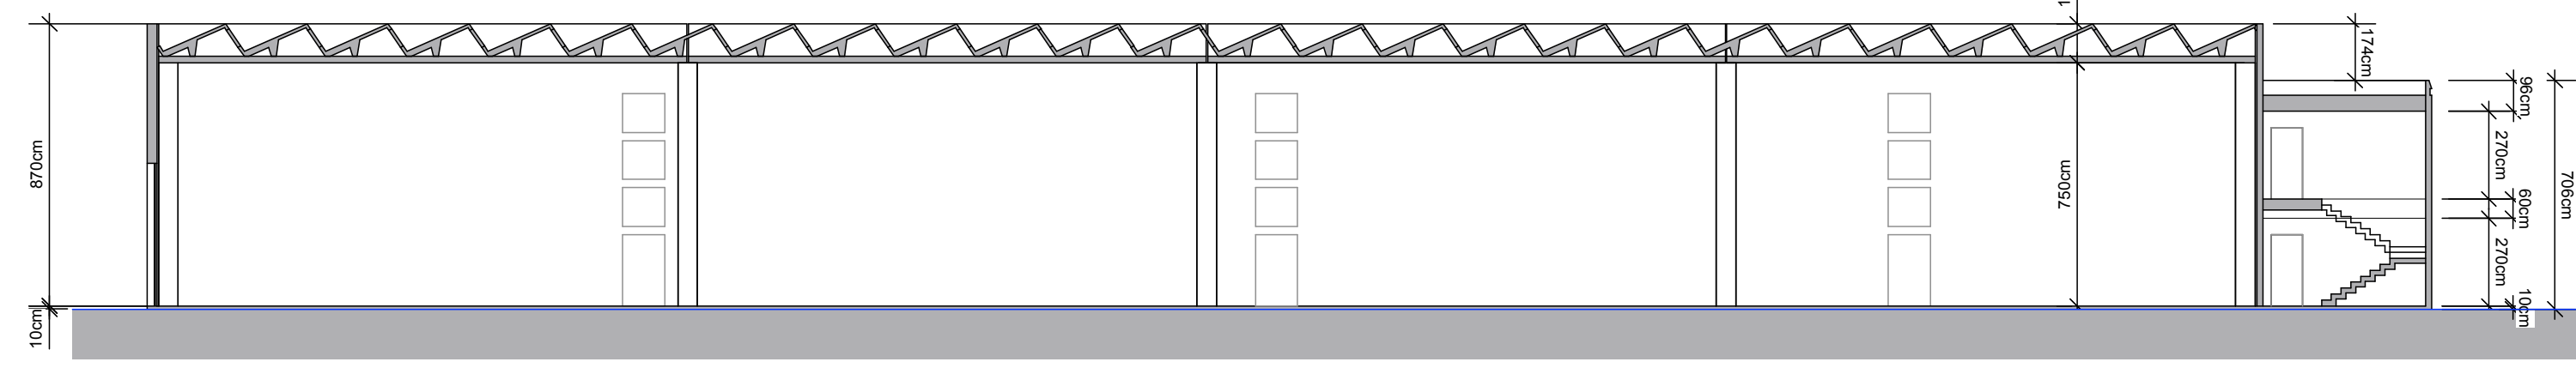

SEZIONE B-B
- scala 1:200 -

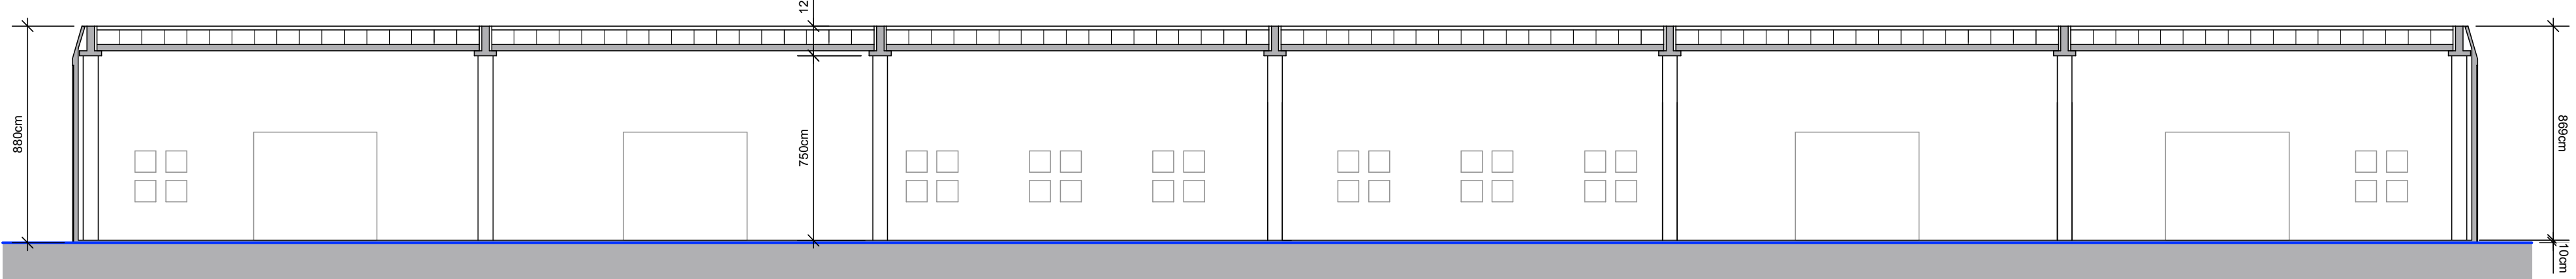

**Provincia di Vicenza
Comune di Agugliaro**

CSP GROUP
CSP Group S.r.l.
Via Riviera Berica, 4 - 36024 Nanto (VI)
© 2018 CSP GROUP
Tel. +39 0444 535588
Fax +39 0444 535589
www.cspgroup.it - info@cspgroup.it

VERIFICA DI ASSOGGETTABILITÀ (A V.I.A.)
(art. 19 D.Lgs. 152/08 e ss.mm.ii.)
del progetto di un
**IMPIANTO (GALVANICO)
DI OSSIDAZIONE ANODICA**
in
Via Ponticelli, n. 37 in Comune di Agugliaro
Provincia di Vicenza

PROGETTO PRELIMINARE

**Strutture edilizie
(piane, prospetti e sezioni)**

A2.3

elaborato:
Maggio 2018

STUDIO DI INGEGNERIA AMBIENTALE ING. RUGGERO RIGONI
Via Divisione Folgore, n. 36 - 36100 VICENZA
Tel.: 0444 527477 - email: rigoni@ordineingegneri.vi.it