



SOVRAPPOSIZIONE STATO DI FATTO / PROGETTO - PIANTA PIANO TERRA  
SCALA 1:500

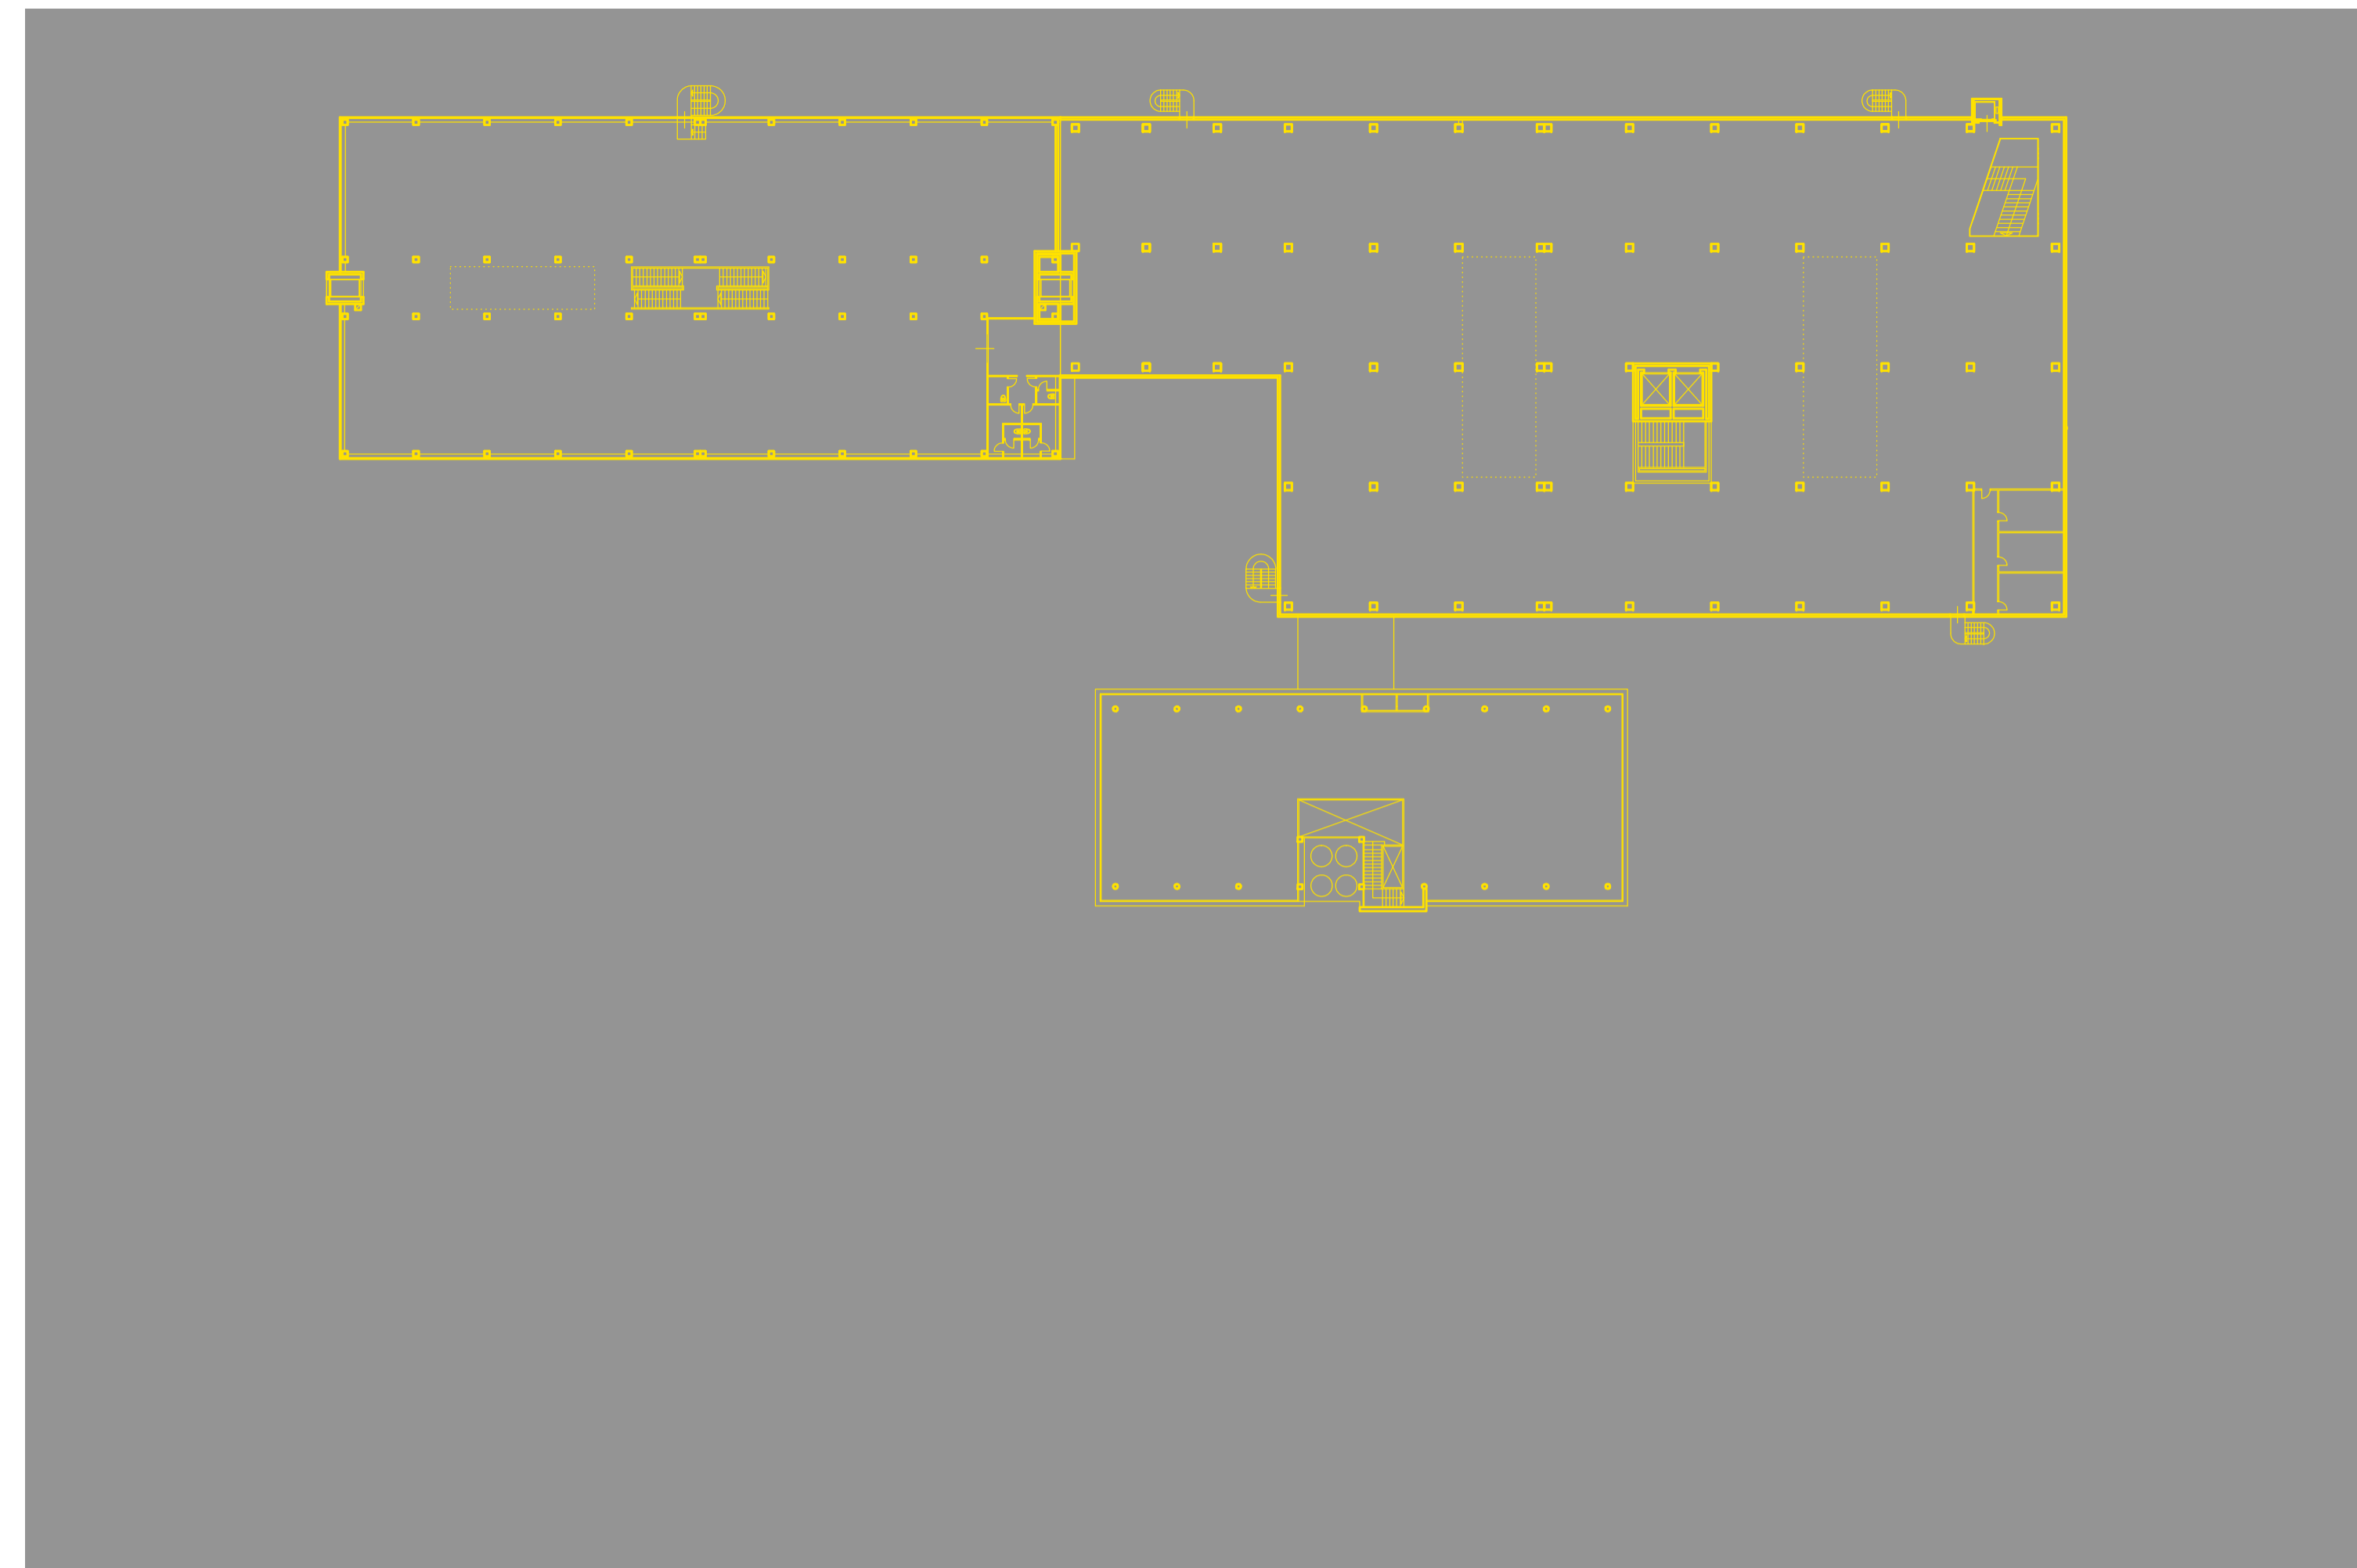

SOVRAPPOSIZIONE STATO DI FATTO / PROGETTO - PIANTA PIANO PRIMO  
SCALA 1:500

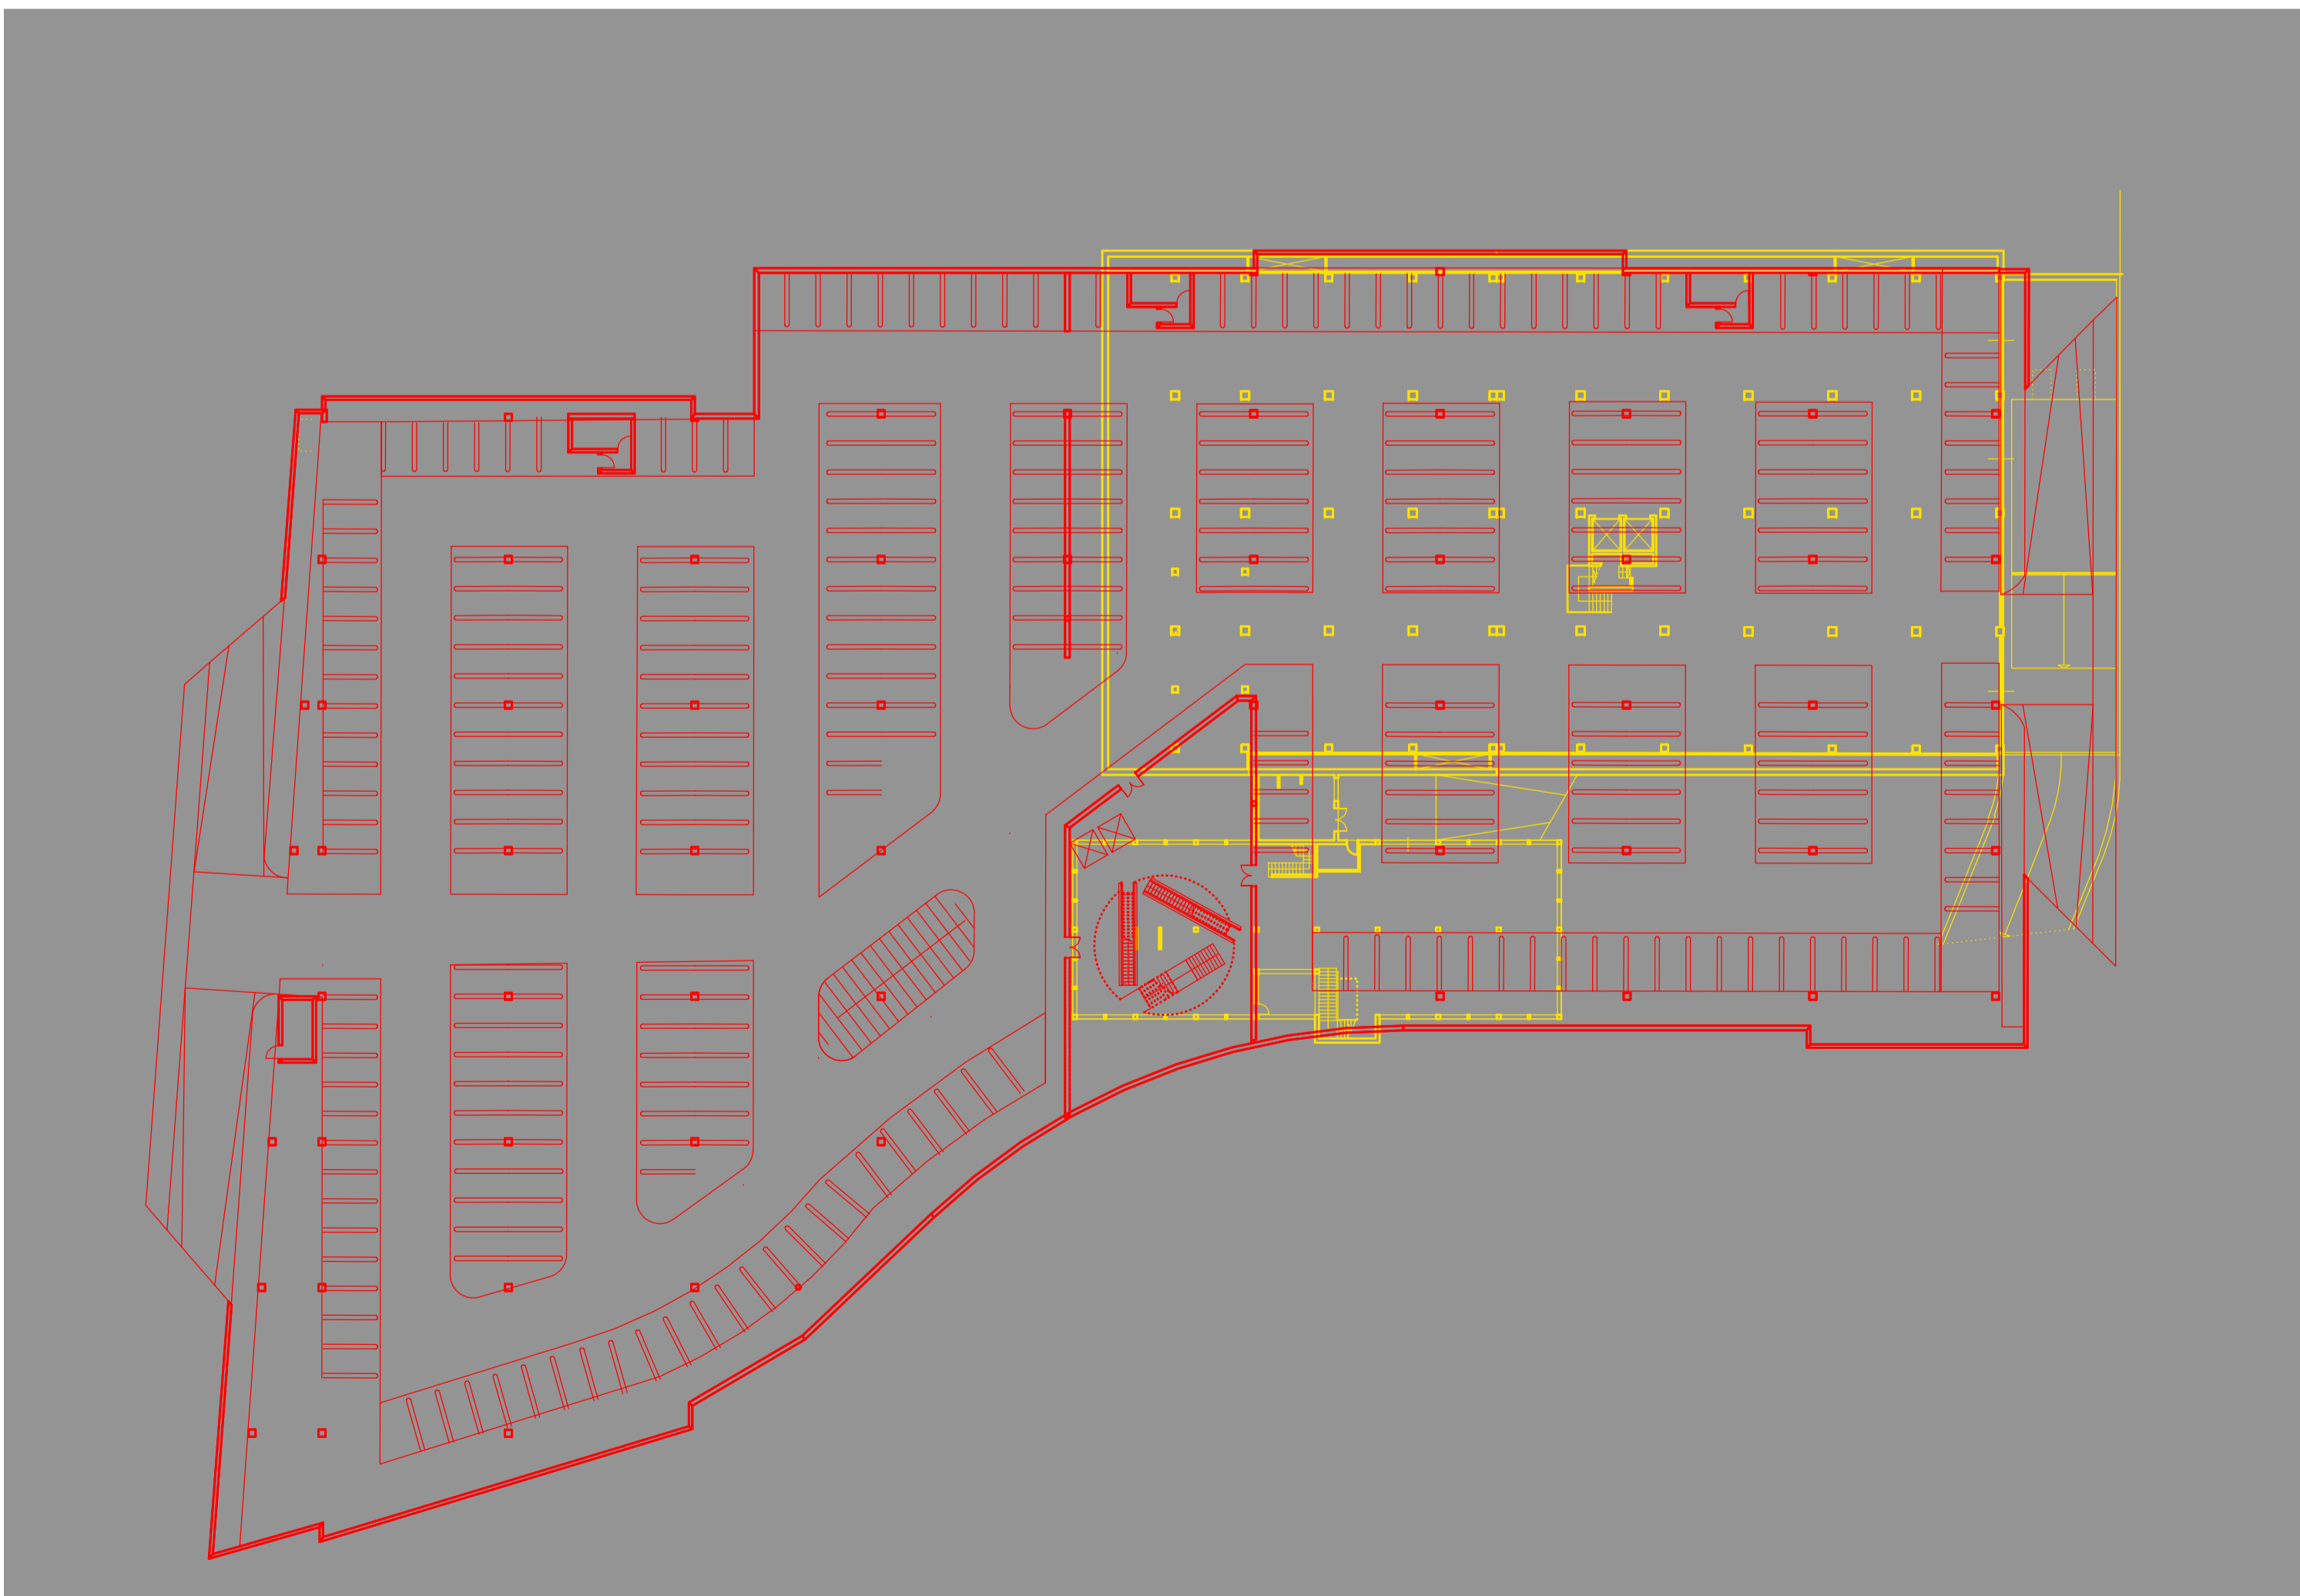

SOVRAPPOSIZIONE STATO DI FATTO / PROGETTO - PIANTA PIANO INTERRATO  
SCALA 1:500

- FABBRICATI ESISTENTI DA DEMOLIRE
- EDIFICI DI PROGETTO



arch.  
Alberto Fracca

STUDIO  
DI  
ARCHITETTURA

Via G.B. Brocchi 24  
36061 Bassano del Grappa  
tel. / fax. 0424 522296

COMUNE DI  
BASSANO DEL GRAPPA

PROPRIETA':  
FINPENGO S.P.A.

PROGETTO  
RIQUALIFICAZIONE  
AREA  
VIA CAPITELVECCHIO

PROGETTO:  
ARCH. ALBERTO FRACCA  
COLLABORATORE:  
ARCH. STEFANO MORONI

PROGETTO DEFINITIVO  
SOVRAPPOSIZIONE  
STATO DI FATTO  
PROGETTO

SCALA : 1:500  
DATA : 15/11/2017  
AGGIORN. :  
FILE : 09/NOV/2017/PROSPETTO PROLOGA