

COMUNE DI CARRE'

PROVINCIA DI VICENZA

Variante ai sensi dell' Art. 4 LR 55/2012 per lavori di completamento A.U. n. 2007/E2/1173

FUTURO

PIANTE CAPANNONE FUTURO  
Scala 1:100

Luglio 2018

TAVOLA N° 3

Progettazione Urbanistica


Progettazione opere e D.O.L.L.

Il proprietario delle opere private e committente opere pubbliche


(Ing. Piegrosso Luca)

(Geom. Canale Angelo)


(Nuova Europ Metal di Menegatti Bruno)

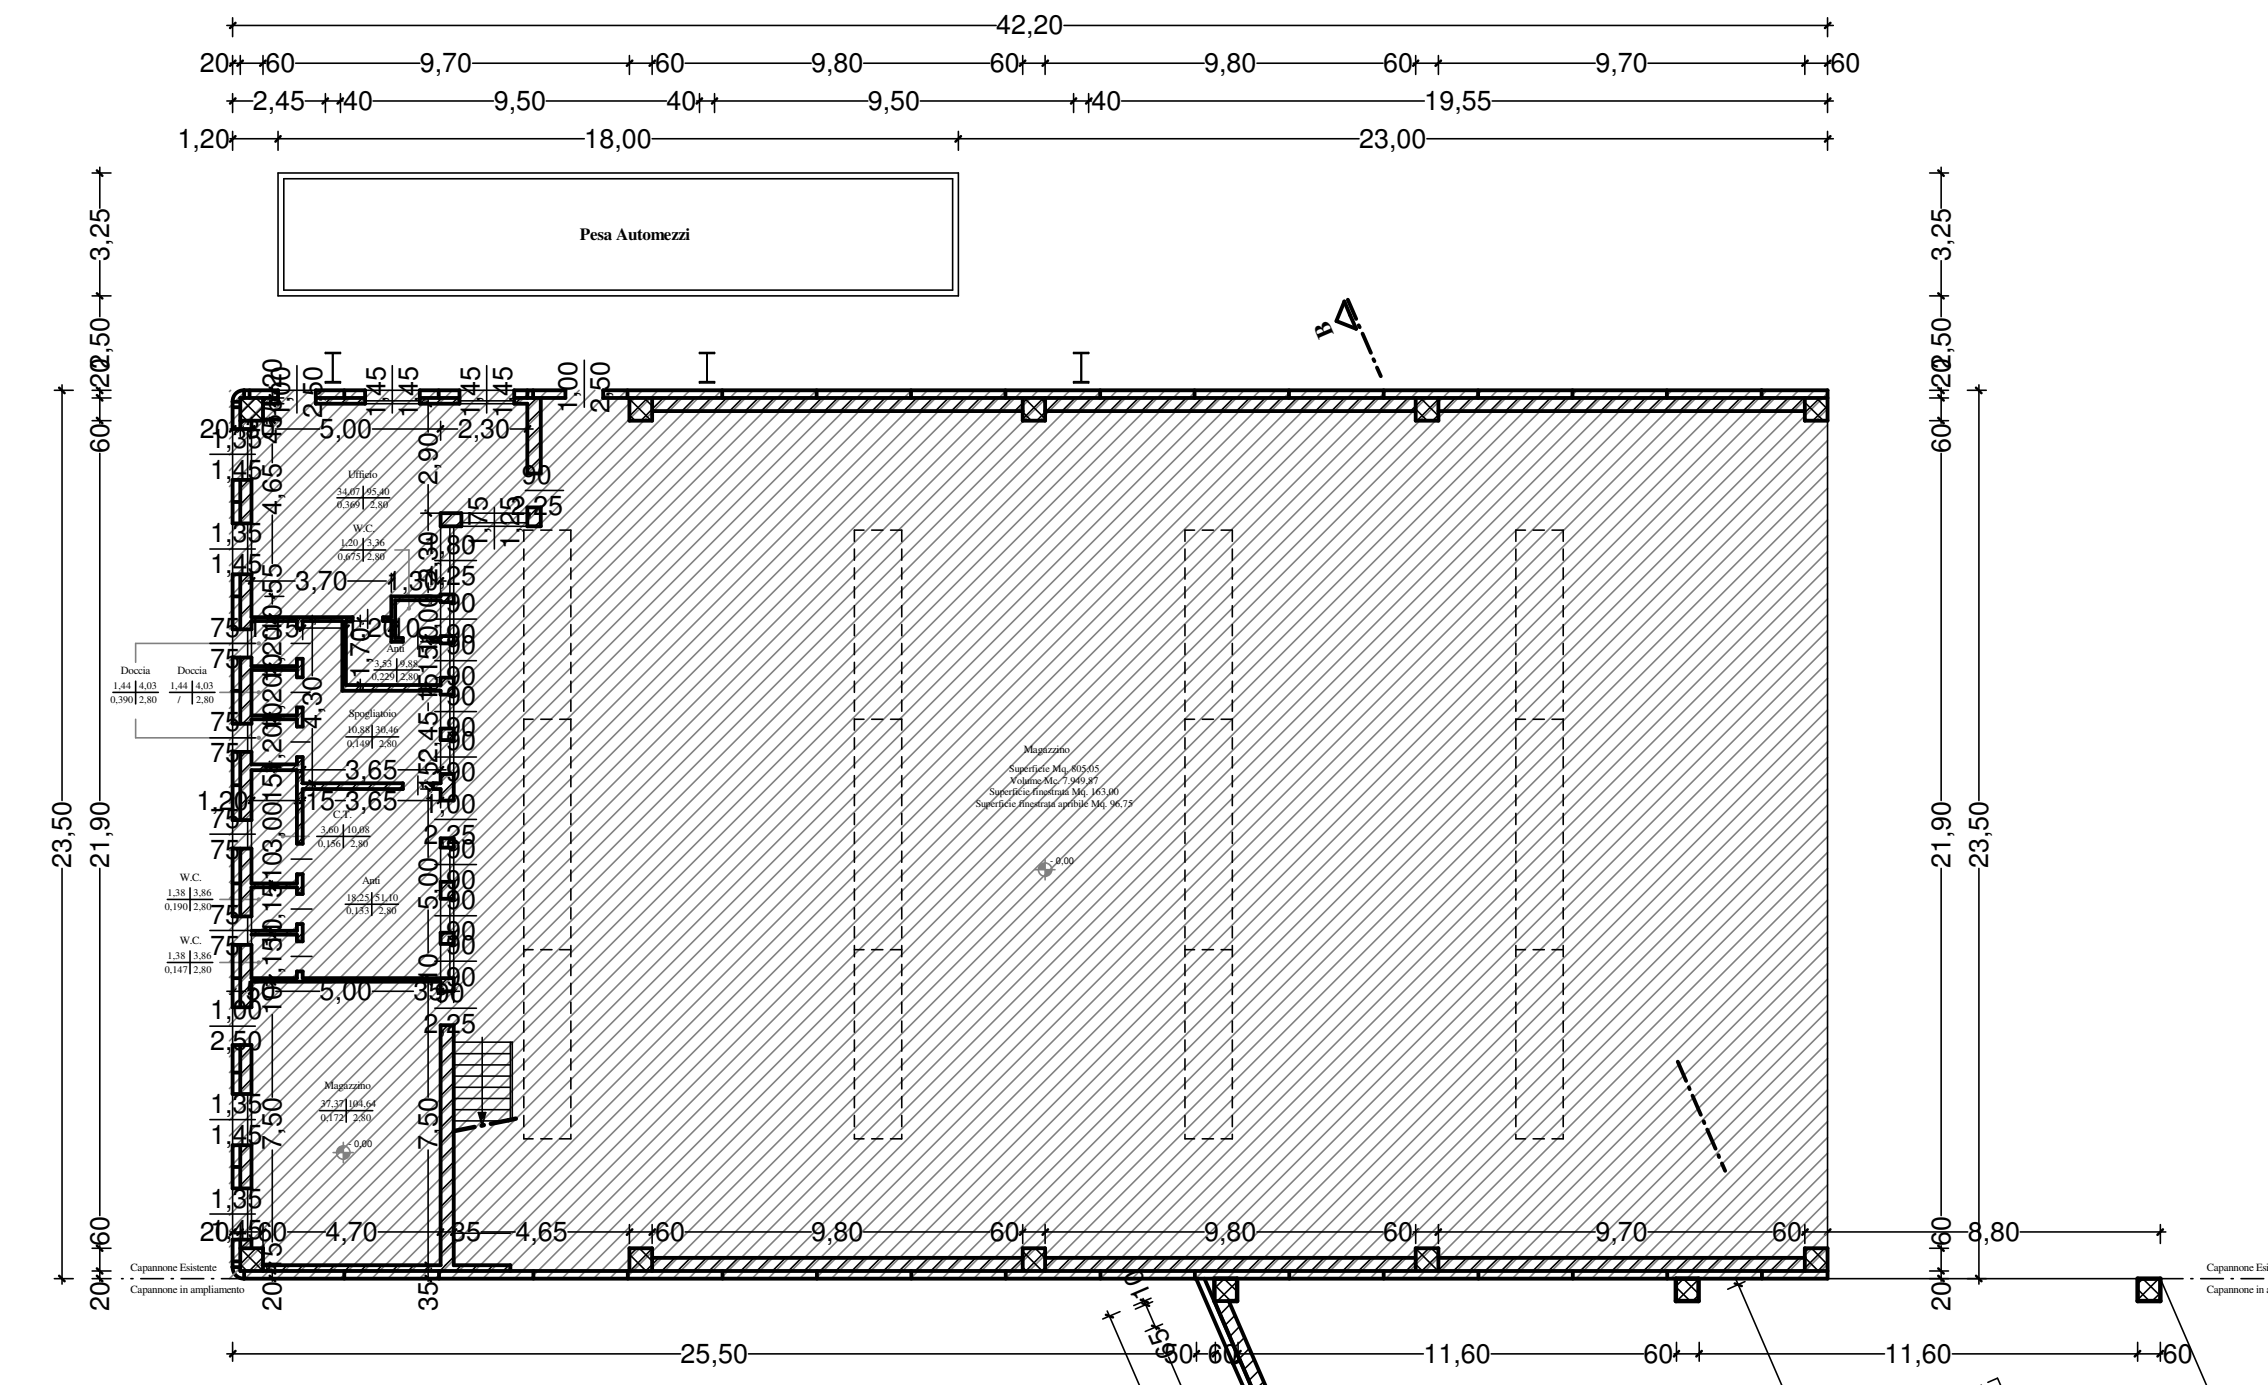



Pianta Piano Terra

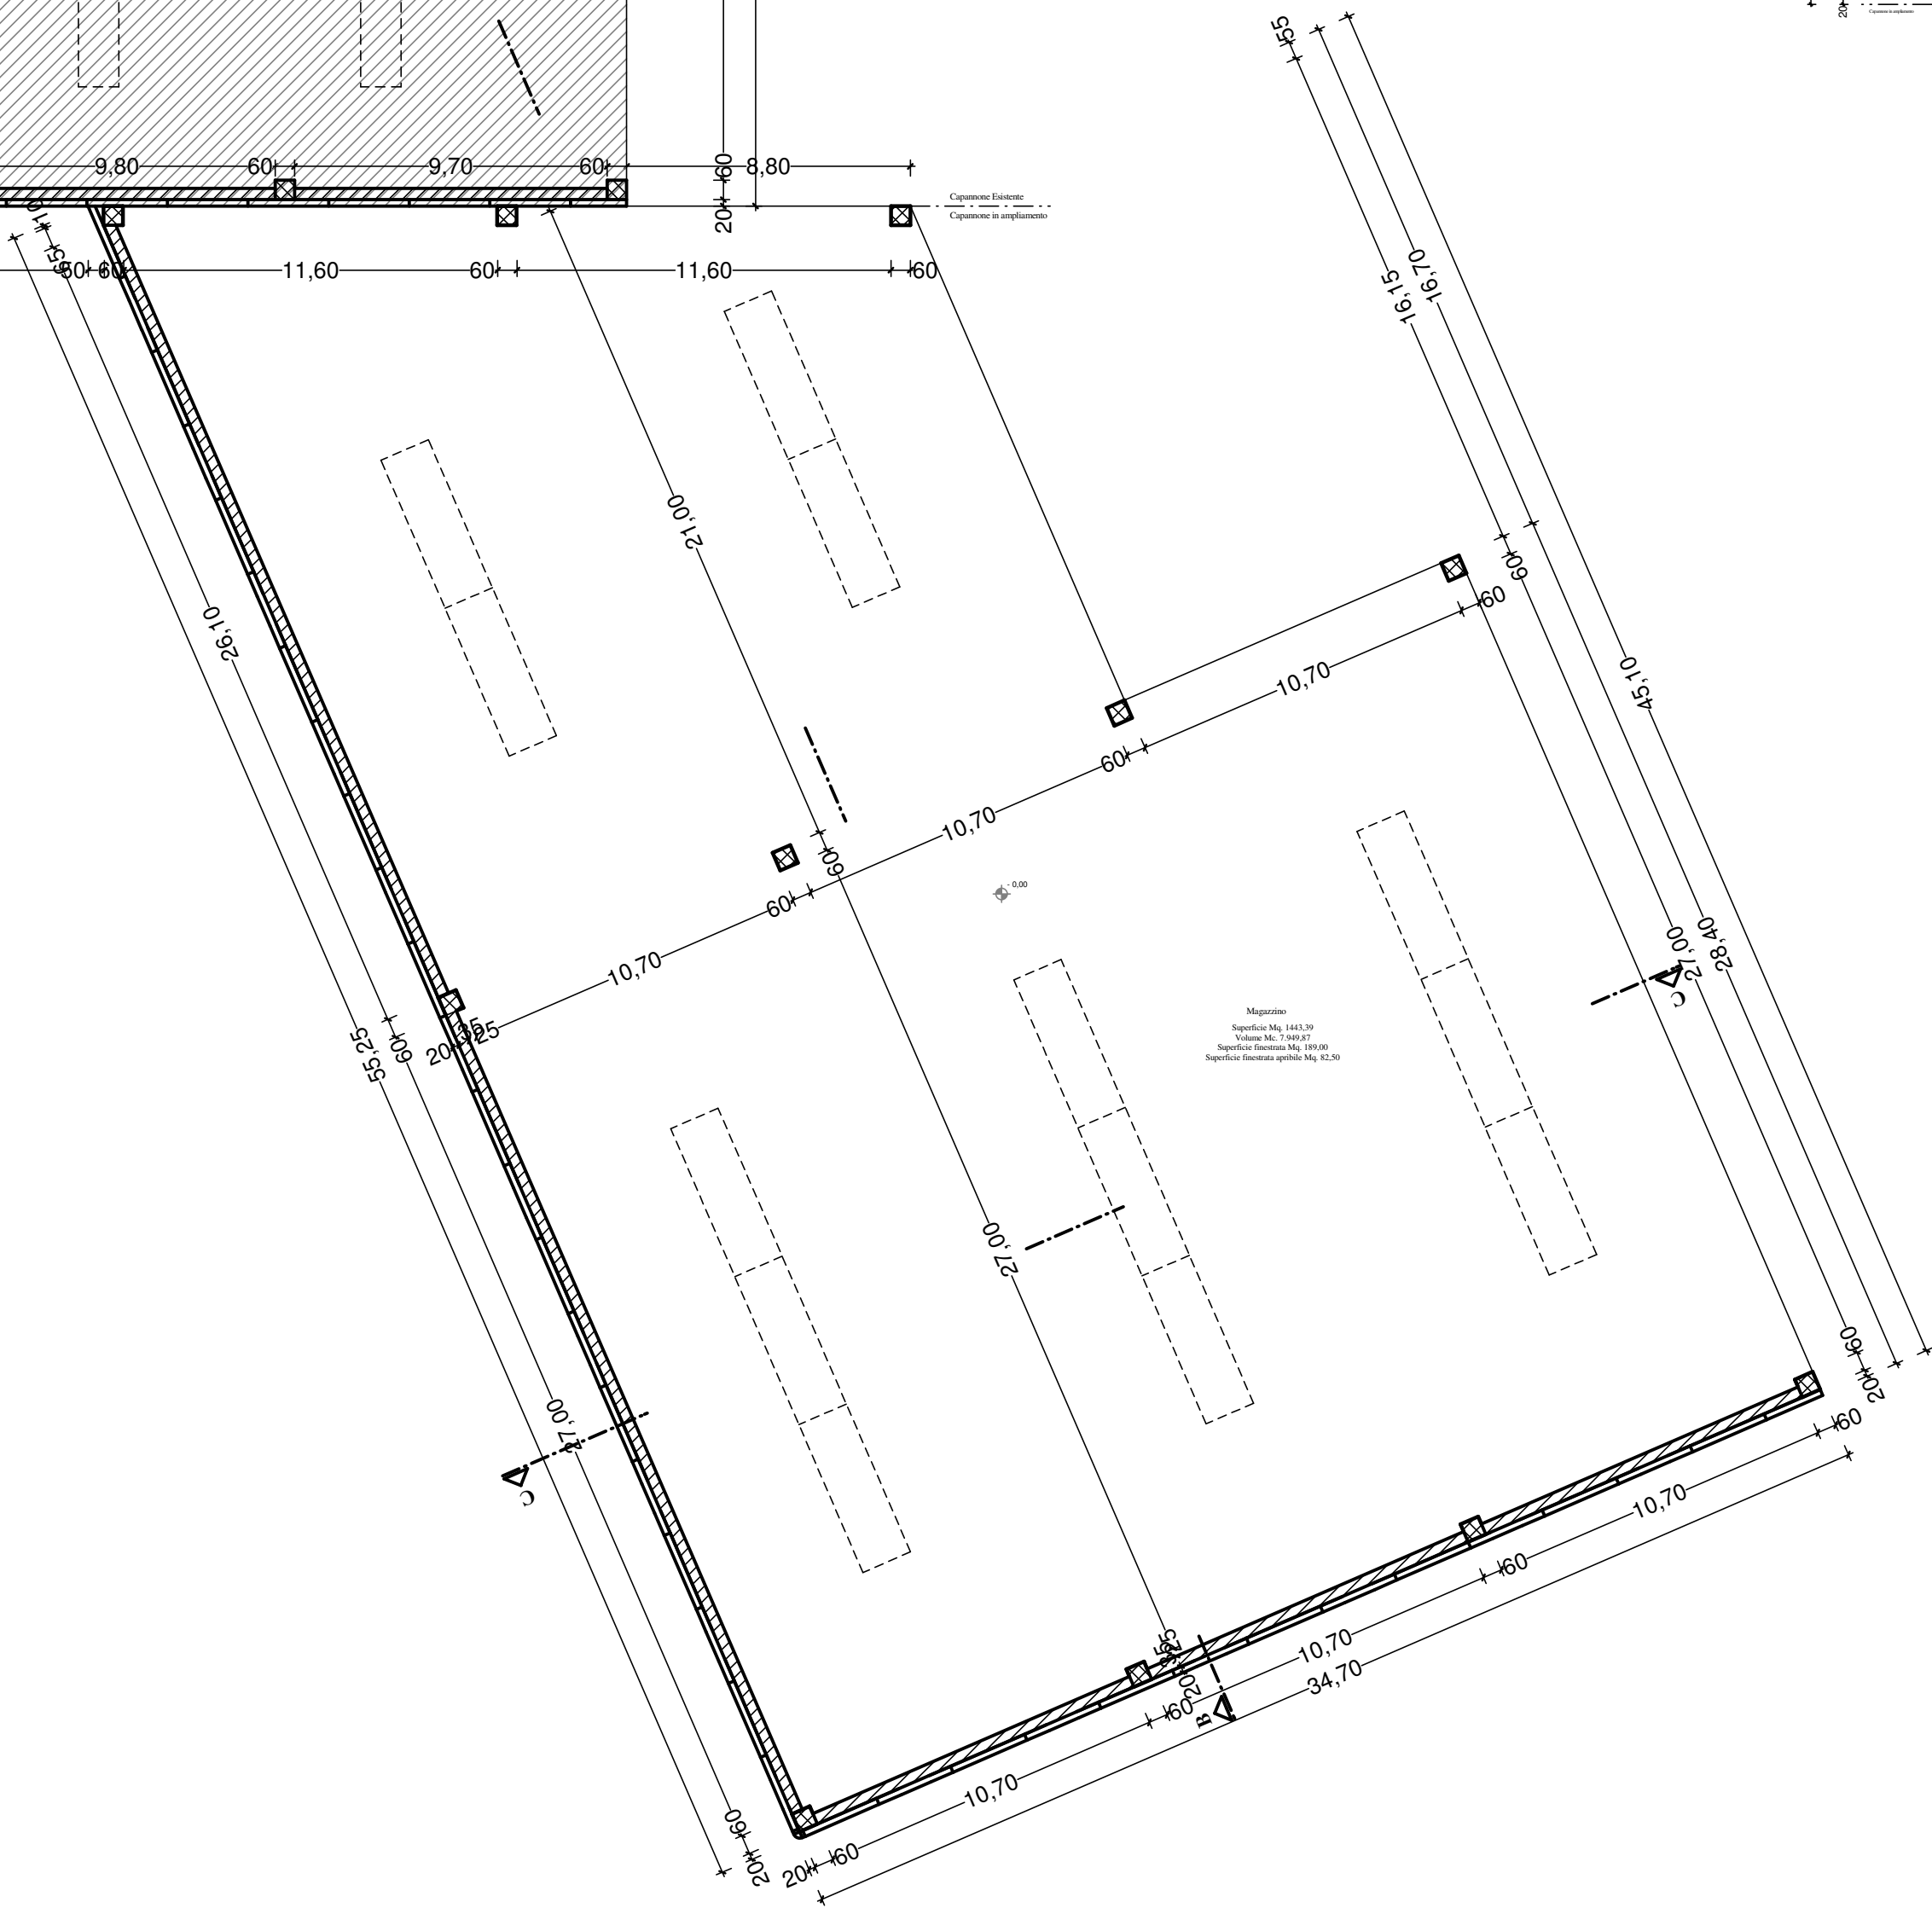

Pianta Piano Primo

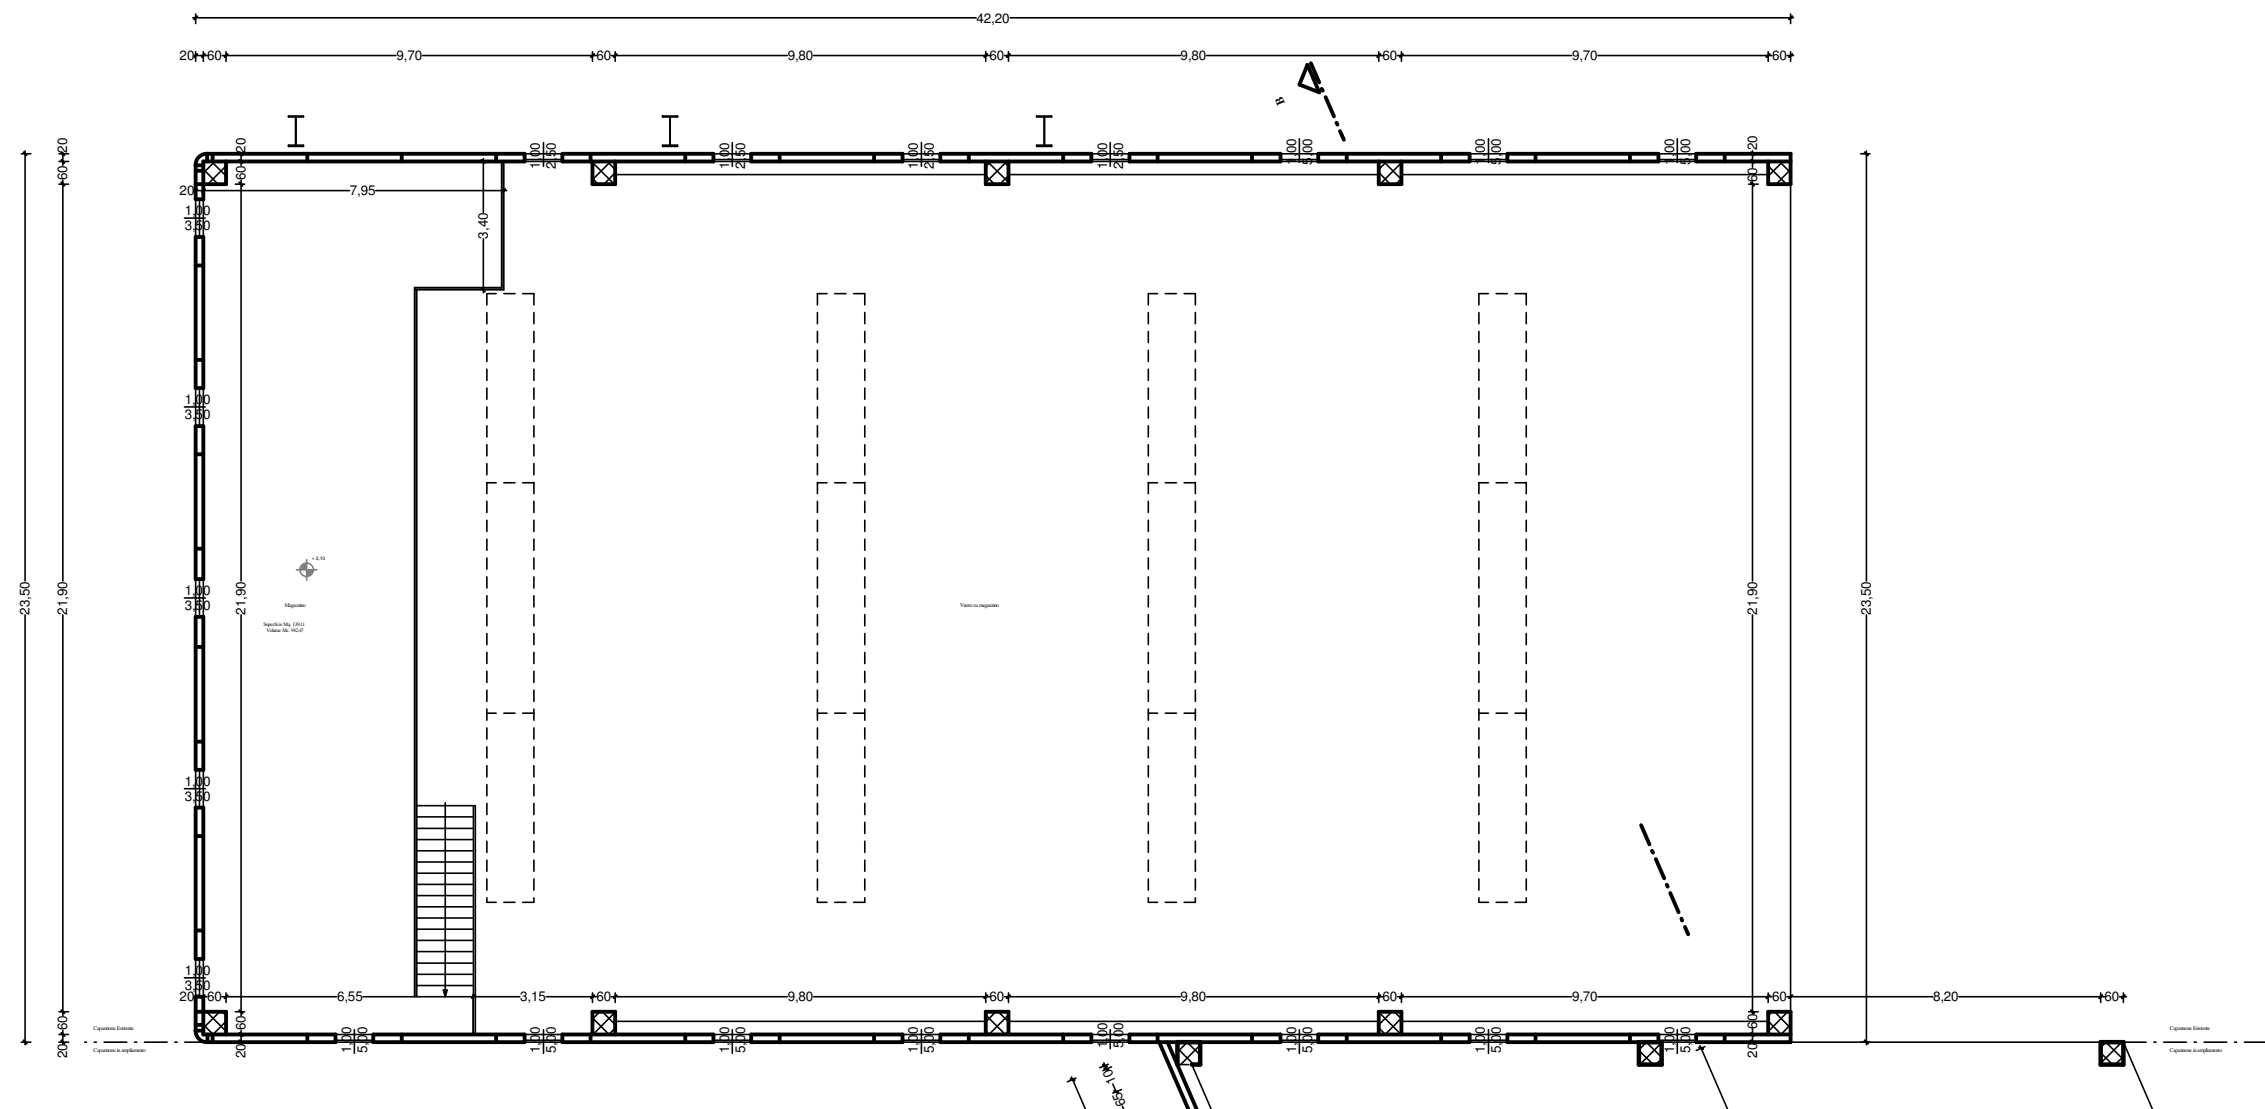

Pianta Piano Secondo

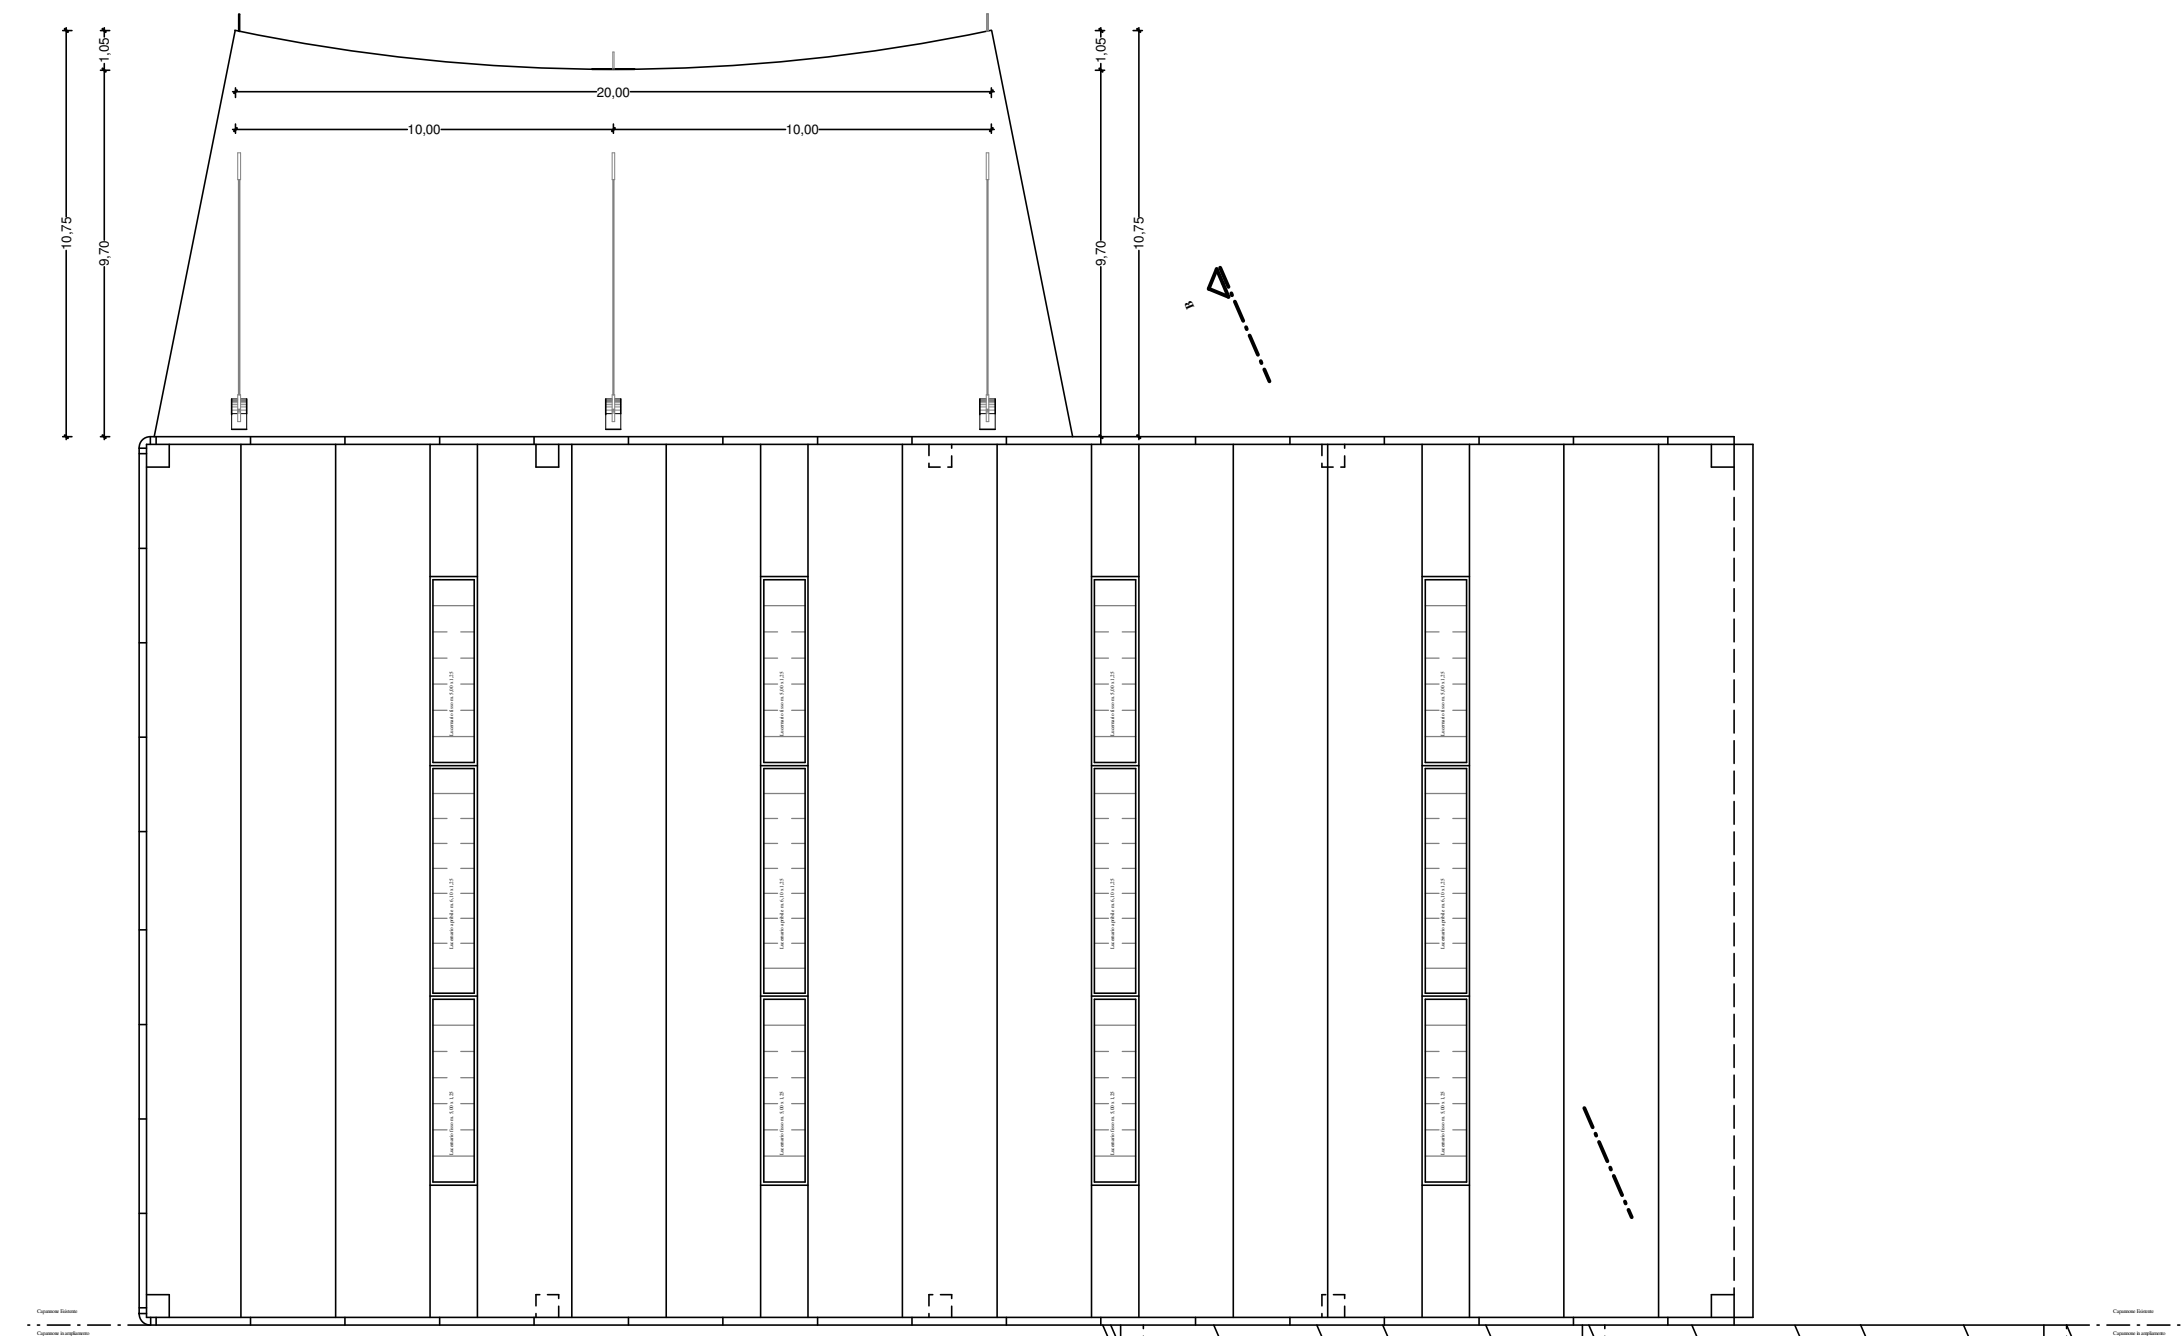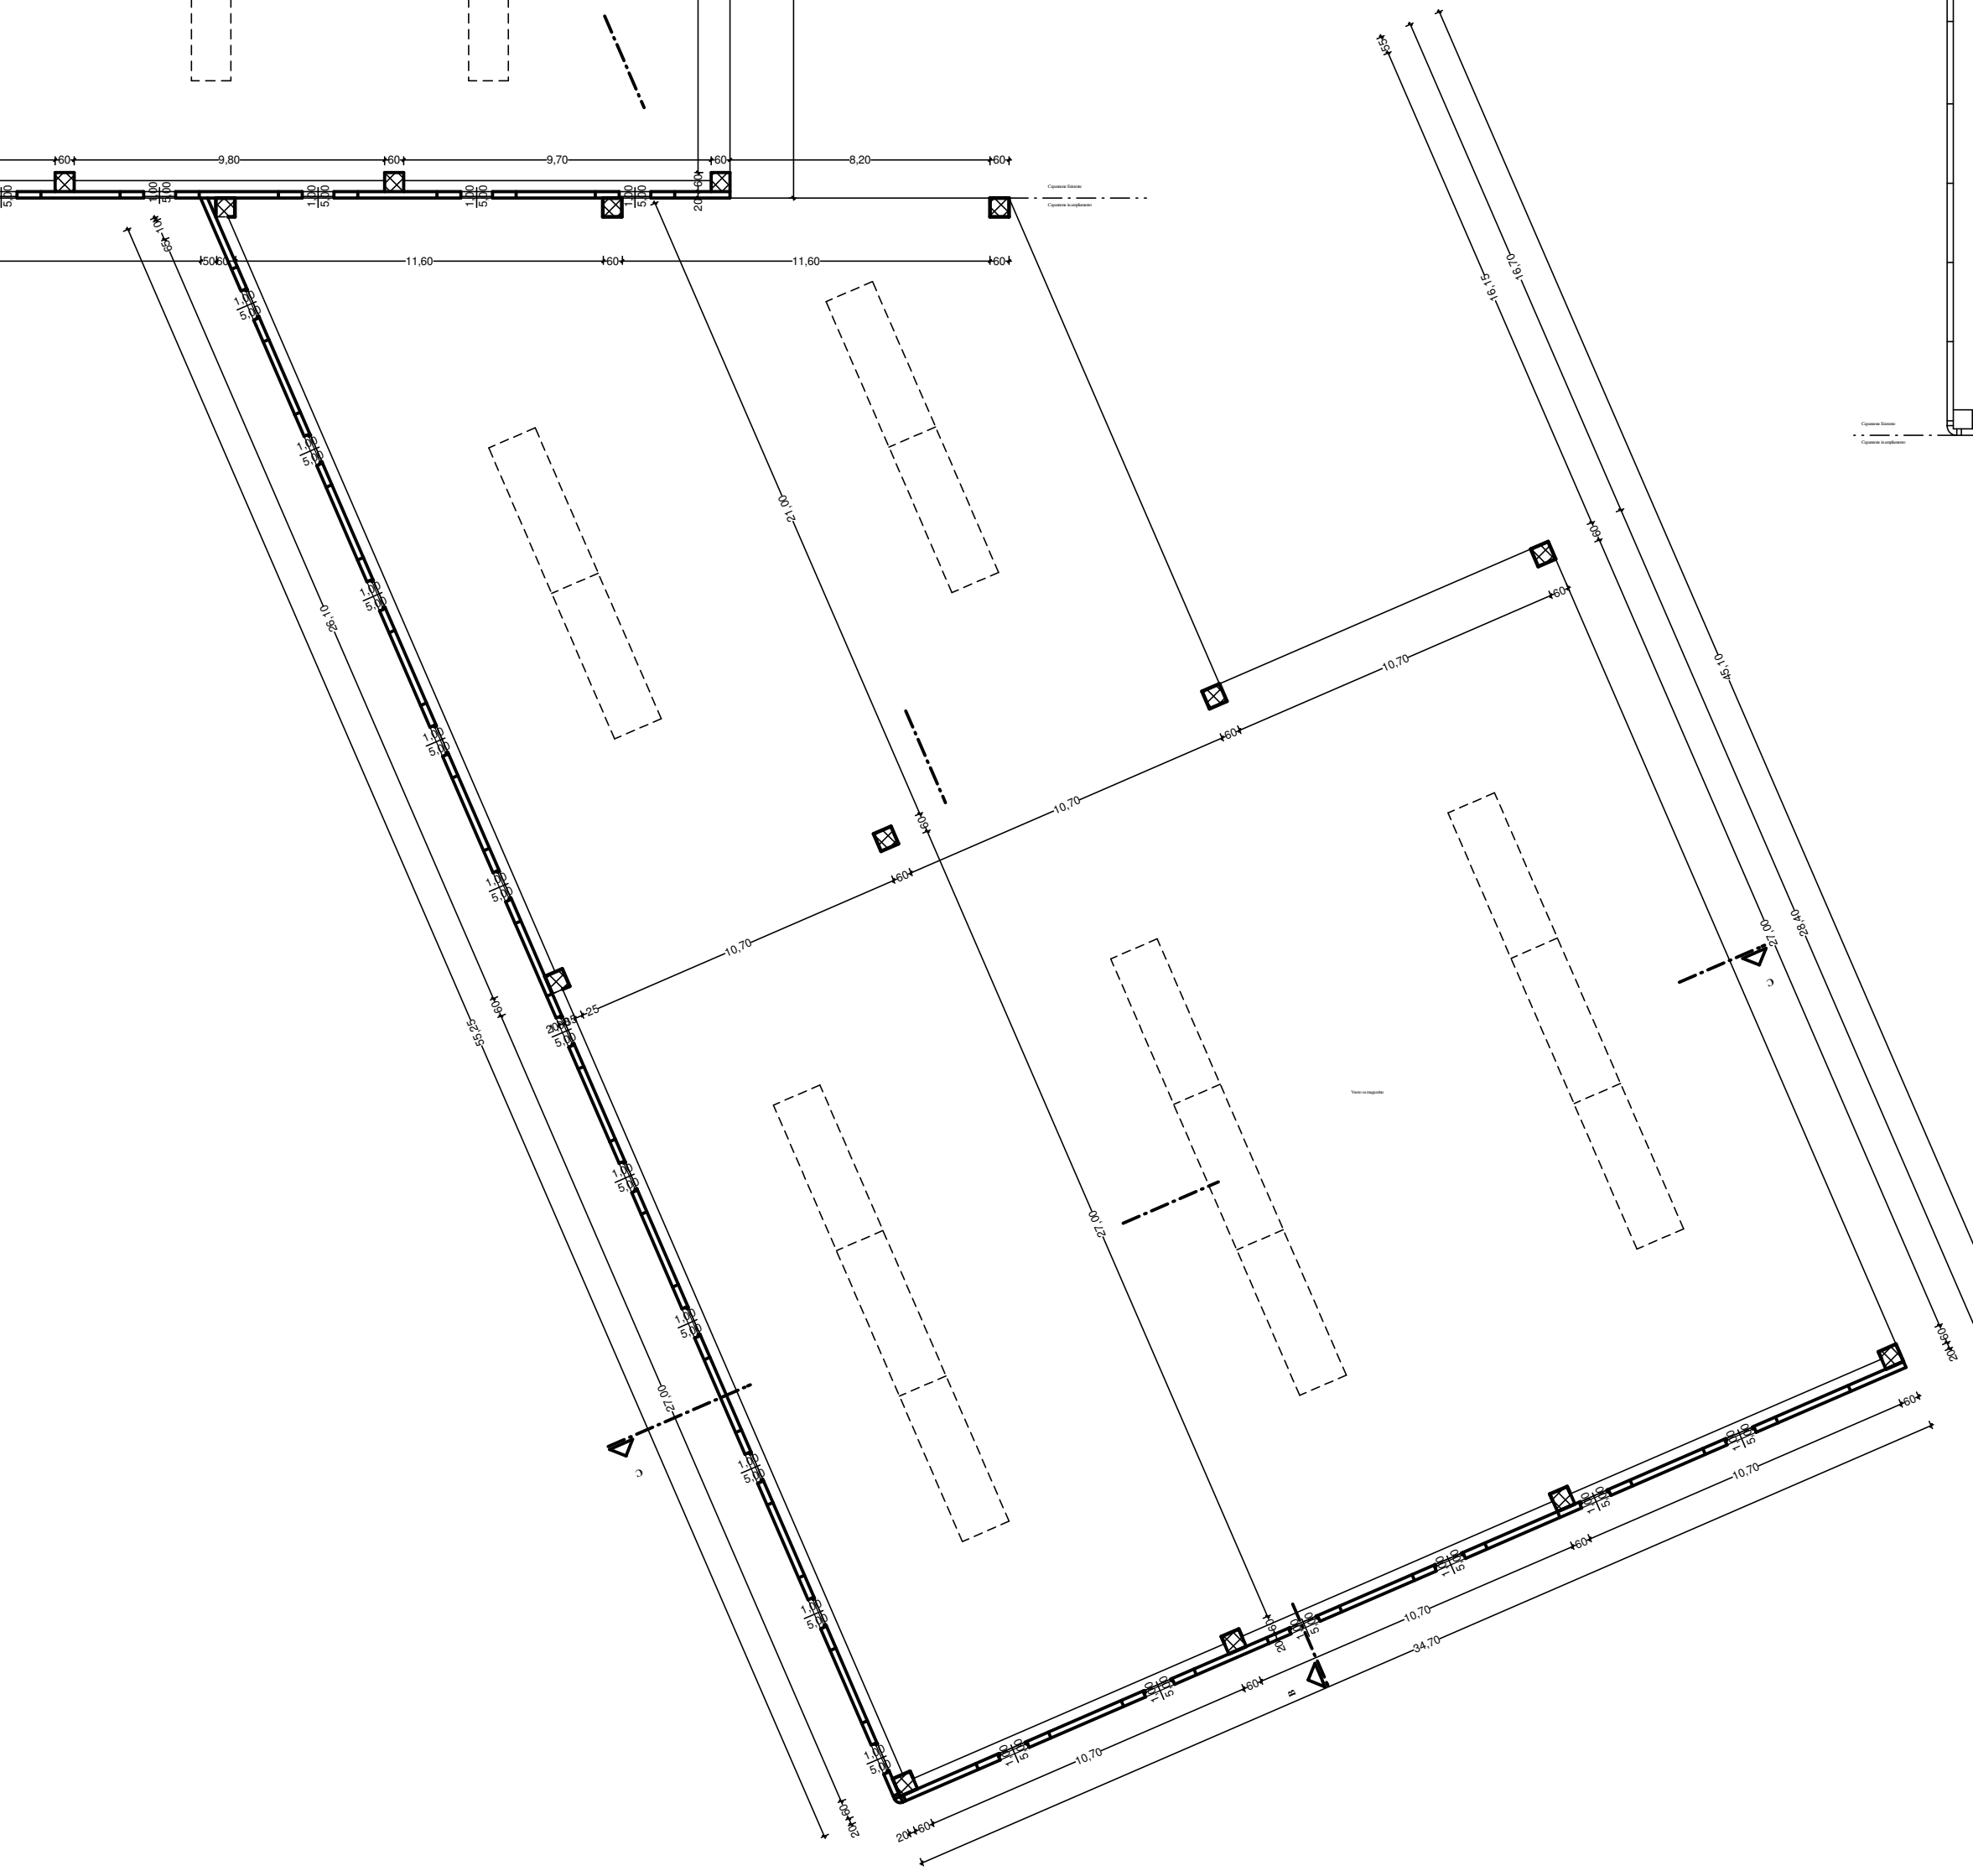

Pianta Piano Terzo

