



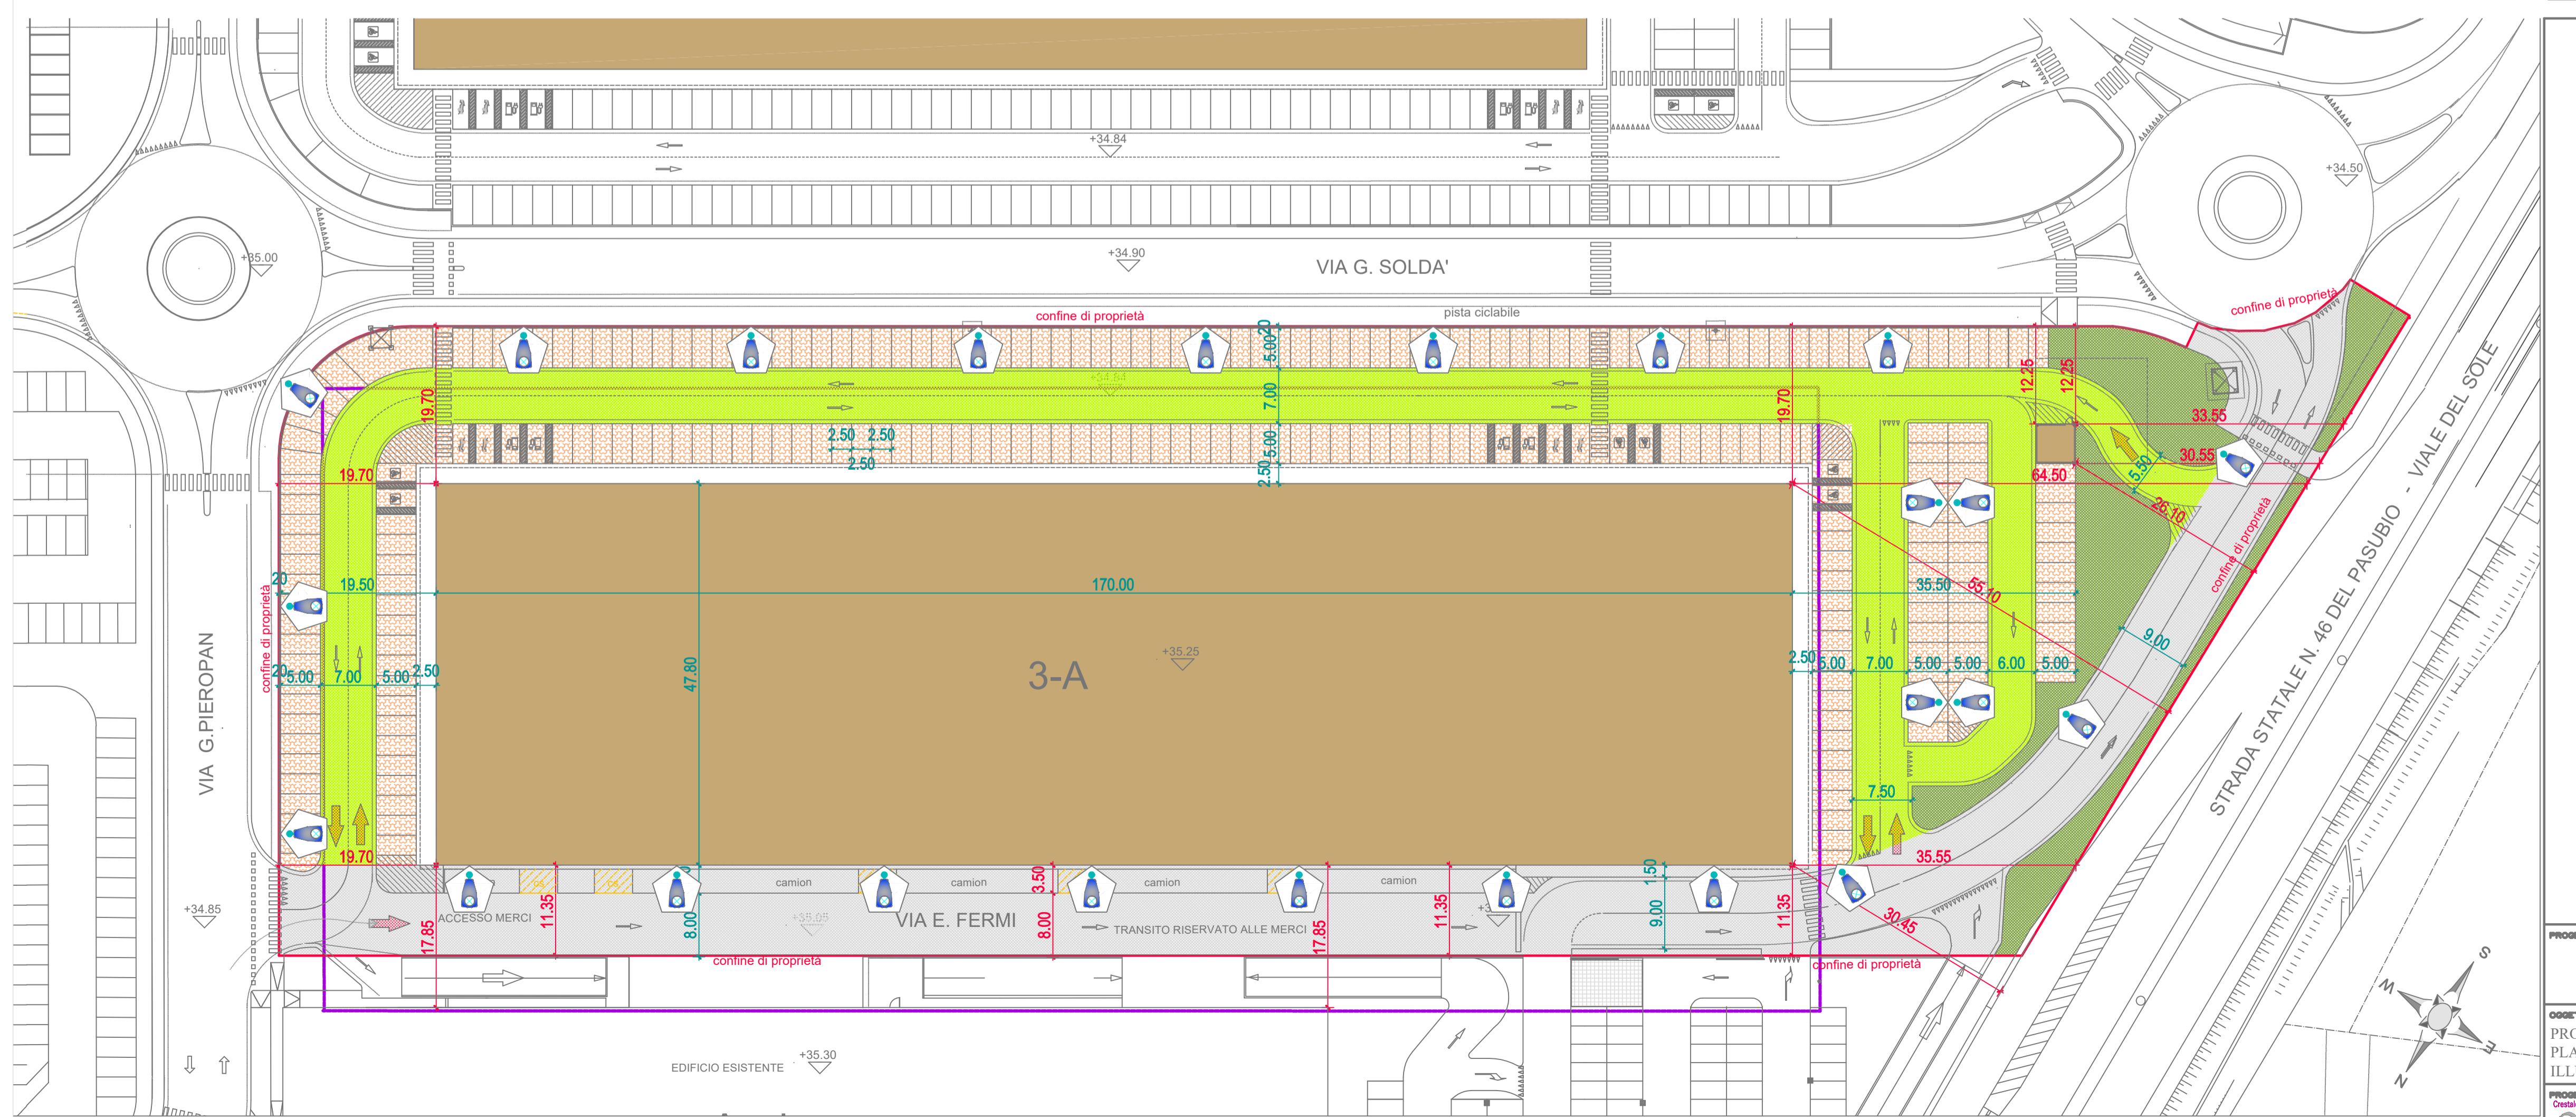


PLANIMETRIA CATASTALE SCALA 1/2000  
COMUNE DI VICENZA - FOGLIO 45 - MAPP. 1285 - 1288 - 1290 - 1294 - 1286  
1640 - 1641 - 1646 - 1648  
FOGLIO 44 - MAPP. 78

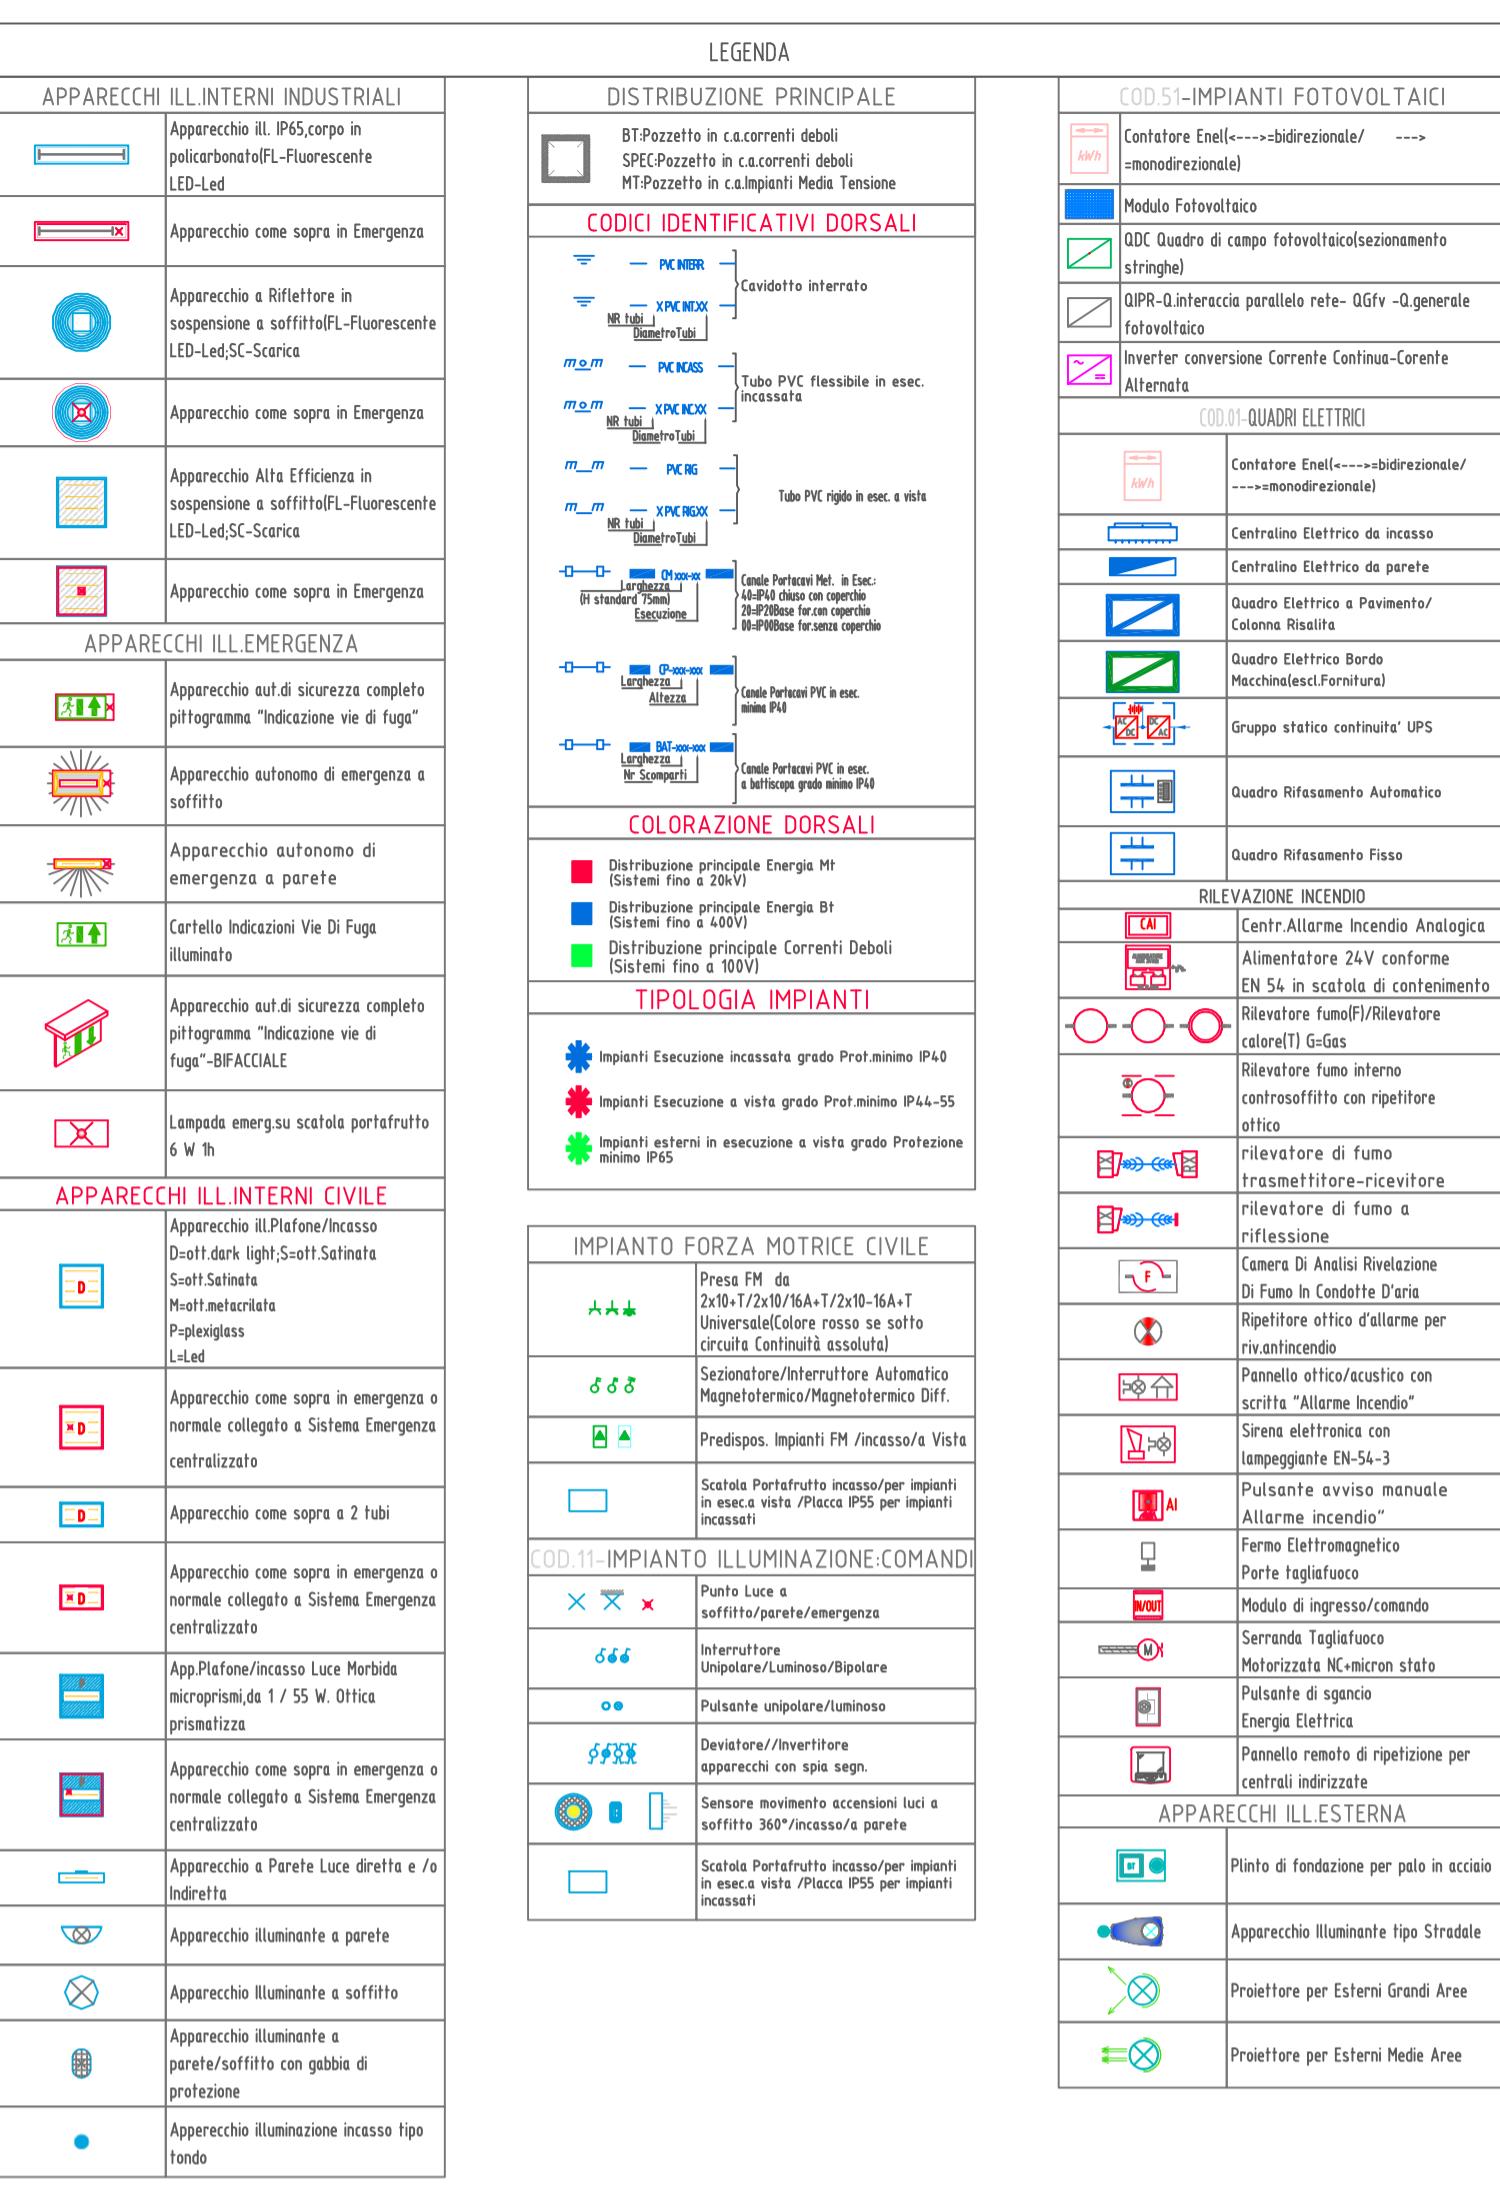

COMUNE DI VICENZA  
P.I.R.U.E.A. - Pomari -

## FABBRICATO 3-A

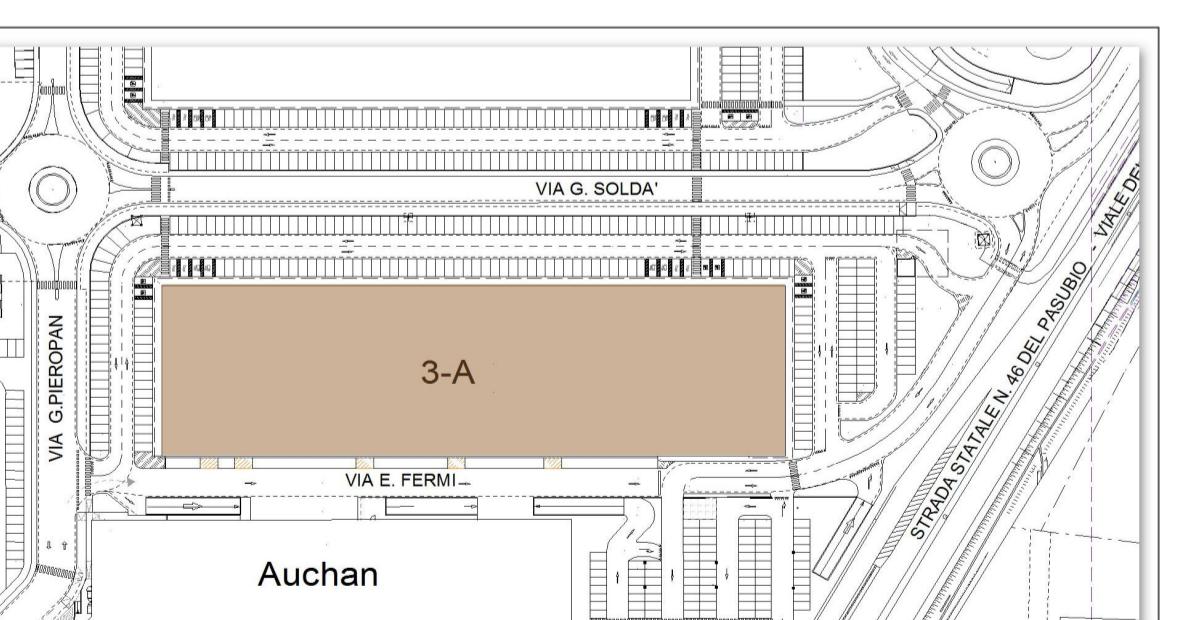

# OSTRUZIONE DI UN EDIFICIO AD USO COMMERCIALE

ITO OGGETTO IMPIANTI ELETTRICI AI SENSI DM 37/08 ANIMETRIA ESTERNA-DISTRIBUZIONE PRINCIPALE E IMPIANTO DI TERRA LUMINAZIONE ESTERNA		SCALA 1:100	DATA 21/10/2019	
		RF. Tav.3A-IE01	DR. CV	
ETISTA e Per.Ind.Vittorio Crestale Via Collana n.8 36020 Agugliaro (TV) tel.0444.1460421 Fax.0444.1460426 (Numero Verde) Cell.347.2222226 Email: vittorio.crestale@gmail.com Sito: www.vittorio.crestale.it Skype: vittorio.crestale	Progettazione e Consulenza -Elettrotecnica -Sicurezza elettronica -Sicurezza antincendio -Fotovoltaico -Impiantistica Generale	COMMITTENTE	DIR. LAVORI	CALCOLATORE C.A.