




PIANTA PIANO TERRENO (scala 1:200)

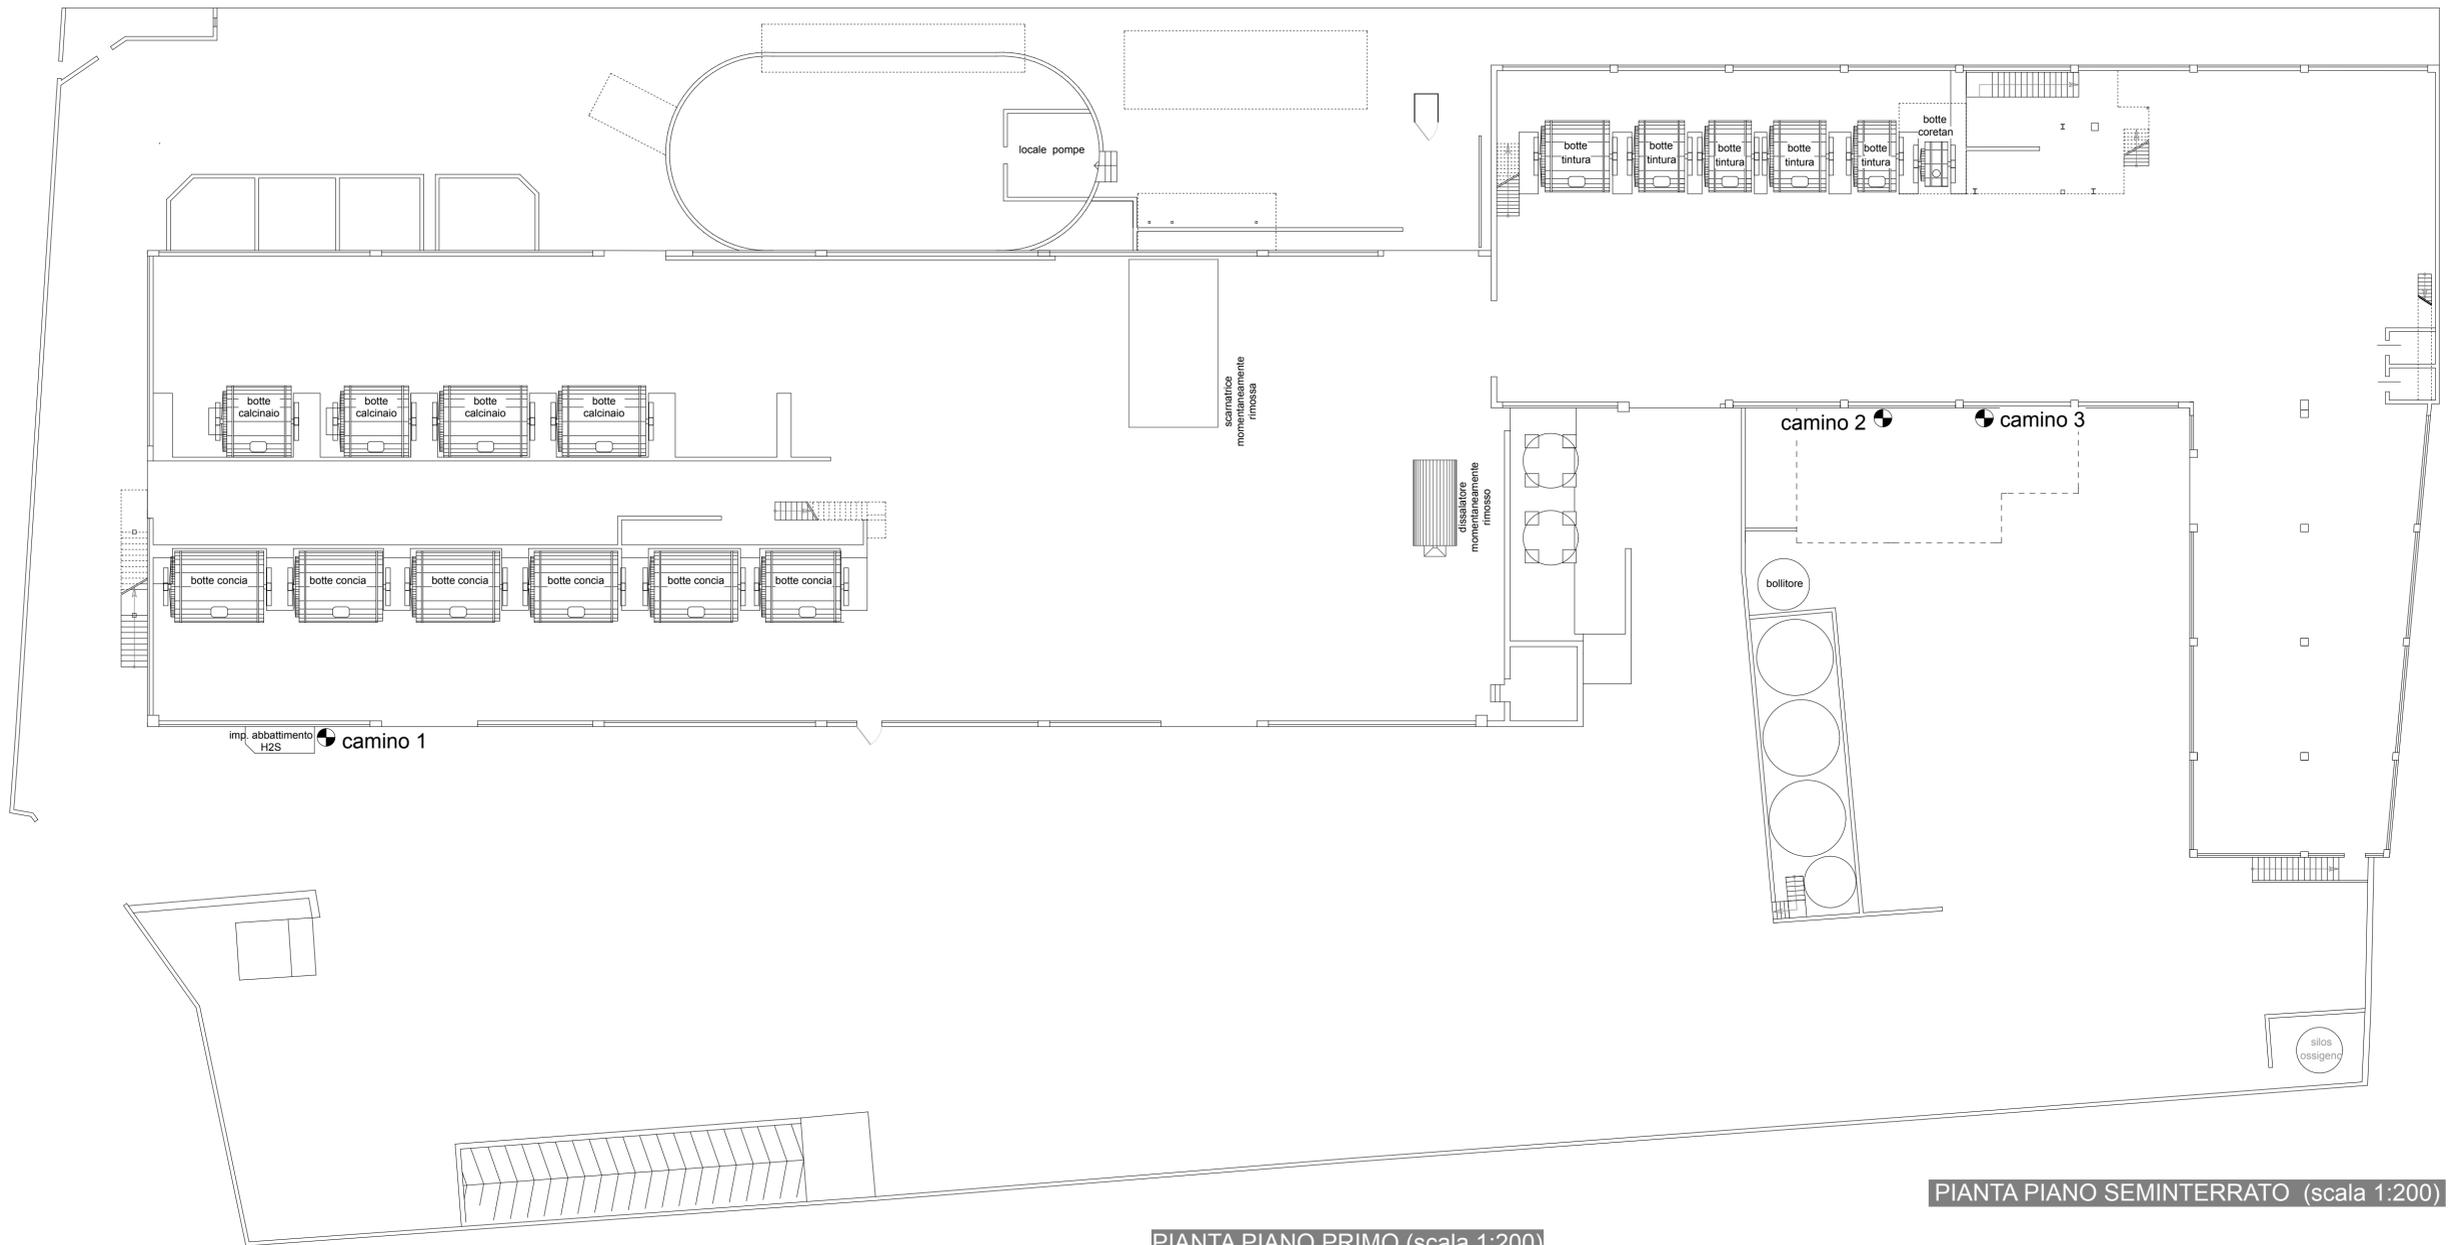

PIANTA PIANO PRIMO (scala 1:200)

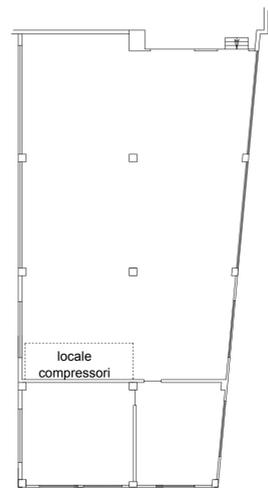

PIANTA PIANO SEMINTERRATO (scala 1:200)

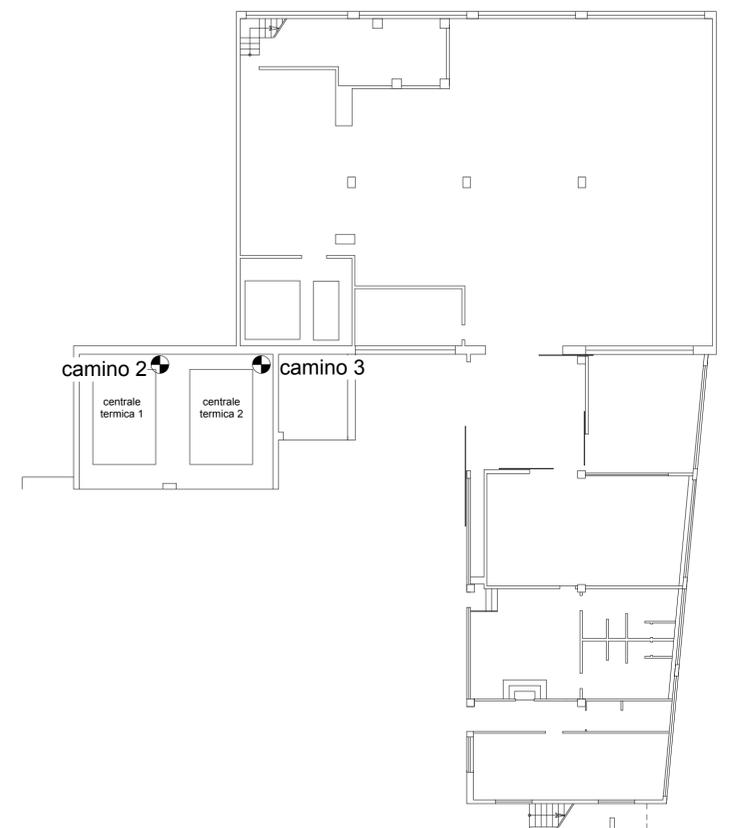

<p>Comune di Montorso Vic.no (VI) - Via Dell'Industria n 6 Data :</p>
<p>Progetto : RICHIESTA DI A.U.A. CONCERTIA CUMAR S.R.L. PER RINNOVO AUTORIZZAZIONE SCARICO RICHIESTA DI ASSOGETTABILITA' AI SENSI DELLA ART. N 20 DEL D.LGS 152/06</p>
<p>ALLEGATO A 4 PLANIMETRIA PUNTI DI EMISSIONE</p>
<p>Richiedente : Concertia Cumar s.r.l.</p>
<p>Scala Disegno 1:200</p>